


Утверждена

Постановление Администрации Приволжского муниципального района Ивановской области
(наименование документа об утверждении, включая наименования органов государственной власти или органов местного самоуправления, принявших решение об утверждении схемы или подписавших соглашение о перераспределении земельных участков)
от .202 г. №

Схема расположения земельного участка или земельных участков на кадастровом плане территории

Условный номер земельного участка –		
Площадь земельного участка 966 м ²		
Обозначение характерных точек границ	Координаты, м	
	X	Y
1	2	3
1	349555.18	2233281.45
2	349548.17	2233310.59
3	349518.28	2233303.92
4	349525.85	2233270.00
1	349555.18	2233281.45

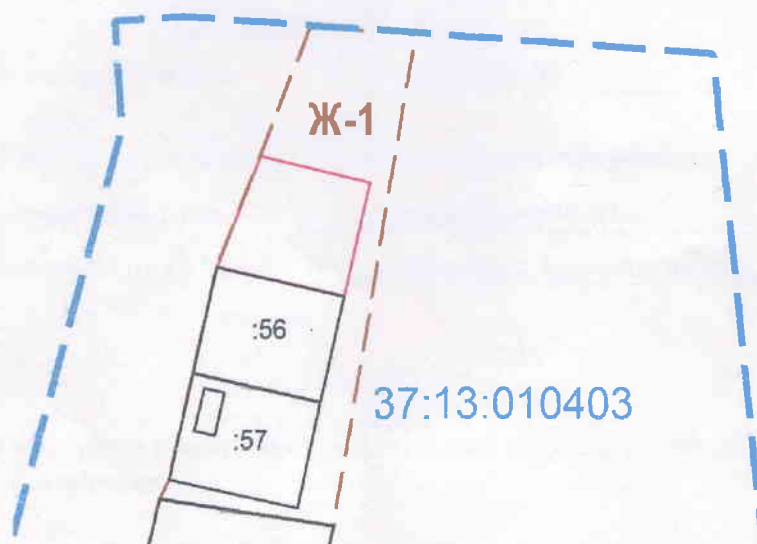

Масштаб: 1:2000

№ п/п	Название условного знака	Изображение
1	2	3
2	Часть границы: а) часть границы, сведения ЕГРН о которой позволяют однозначно определить ее положение на местности б) часть границы, местоположение которой определено при выполнении кадастровых работ в) часть границы территориальной зоны г) часть границы кадастрового квартала	