

Квартал 08.

Приложение №2
к проекту Минэкономразвития России
от 27.11.2014 № 762

Утверждена

(наименование документа об утверждении, включая наименование

органов государственной власти или органов местного

самоуправления, принявших решение об утверждении схемы

(или подписавших соглашение о перераспределении земельных участков)

от


№

Схема расположения земельного участка или земельных участков на кадастровом плане территории


Кадастровый номер земельного участка :391

Площадь земельного участка 4728 кв м

Обозначение характерных точек границ	Координаты, м	
	X	Y
н1	345213.63	2247376.18
н2	345188.20	2247443.62
1	345159.50	2247422.15
н3	345124.53	2247395.93
н4	345149.47	2247346.29
н5	345183.37	2247361.82

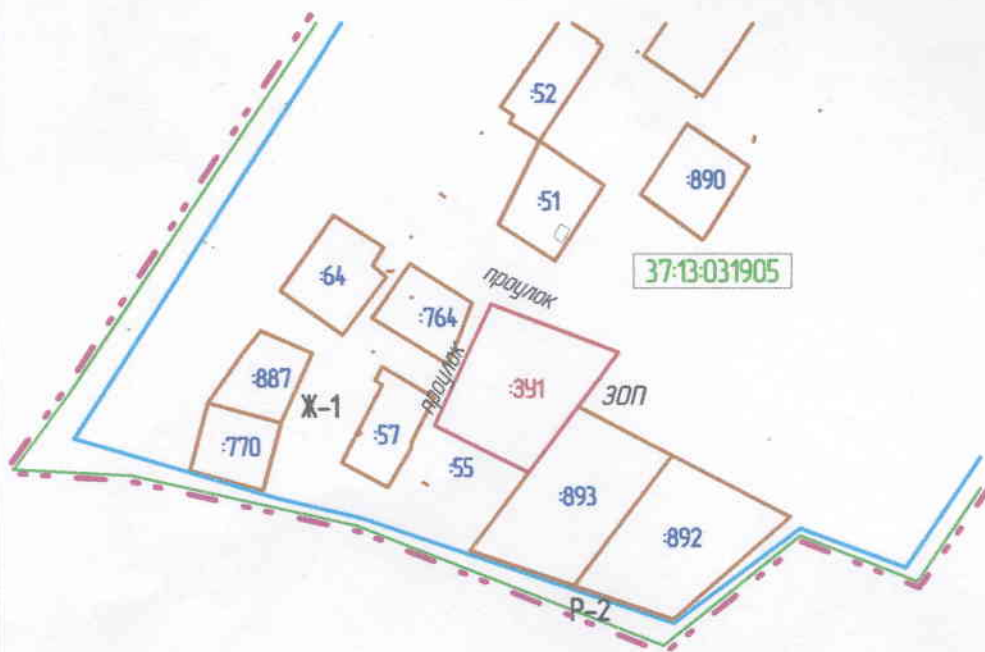

Масштаб 1:4000

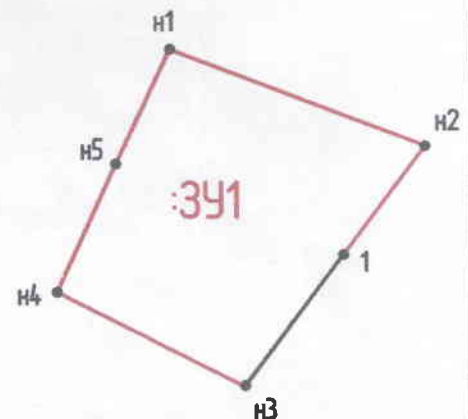

Масштаб 1:2000

Условные обозначения:

- участок, установленный при проведении кадастровых работ
- 37:13-010705 — номер кадастрового квартала
- участок, включенный в ГКН
- :391 — обозначение образуемого земельного участка
- н1 — обозначение характерной точки границы земельного участка, установленной при проведении кадастровых работ
- - - граница населенного пункта
- граница территориальной зоны
- Ж-1 — обозначение территориальной зоны
- 518 — кадастровый номер земельного участка, внесенный в ГКН