

Утверждена

(наименование документа об утверждении, включая наименование

органов государственной власти или органов местного

самоуправления, принявших решение об утверждении схемы


(или подписавших соглашение о перераспределении земельных участков)

от №

Схема расположения земельного участка или земельных участков на кадастровом плане территории

Условный номер земельного участка :391

Площадь земельного участка 2114 кв м

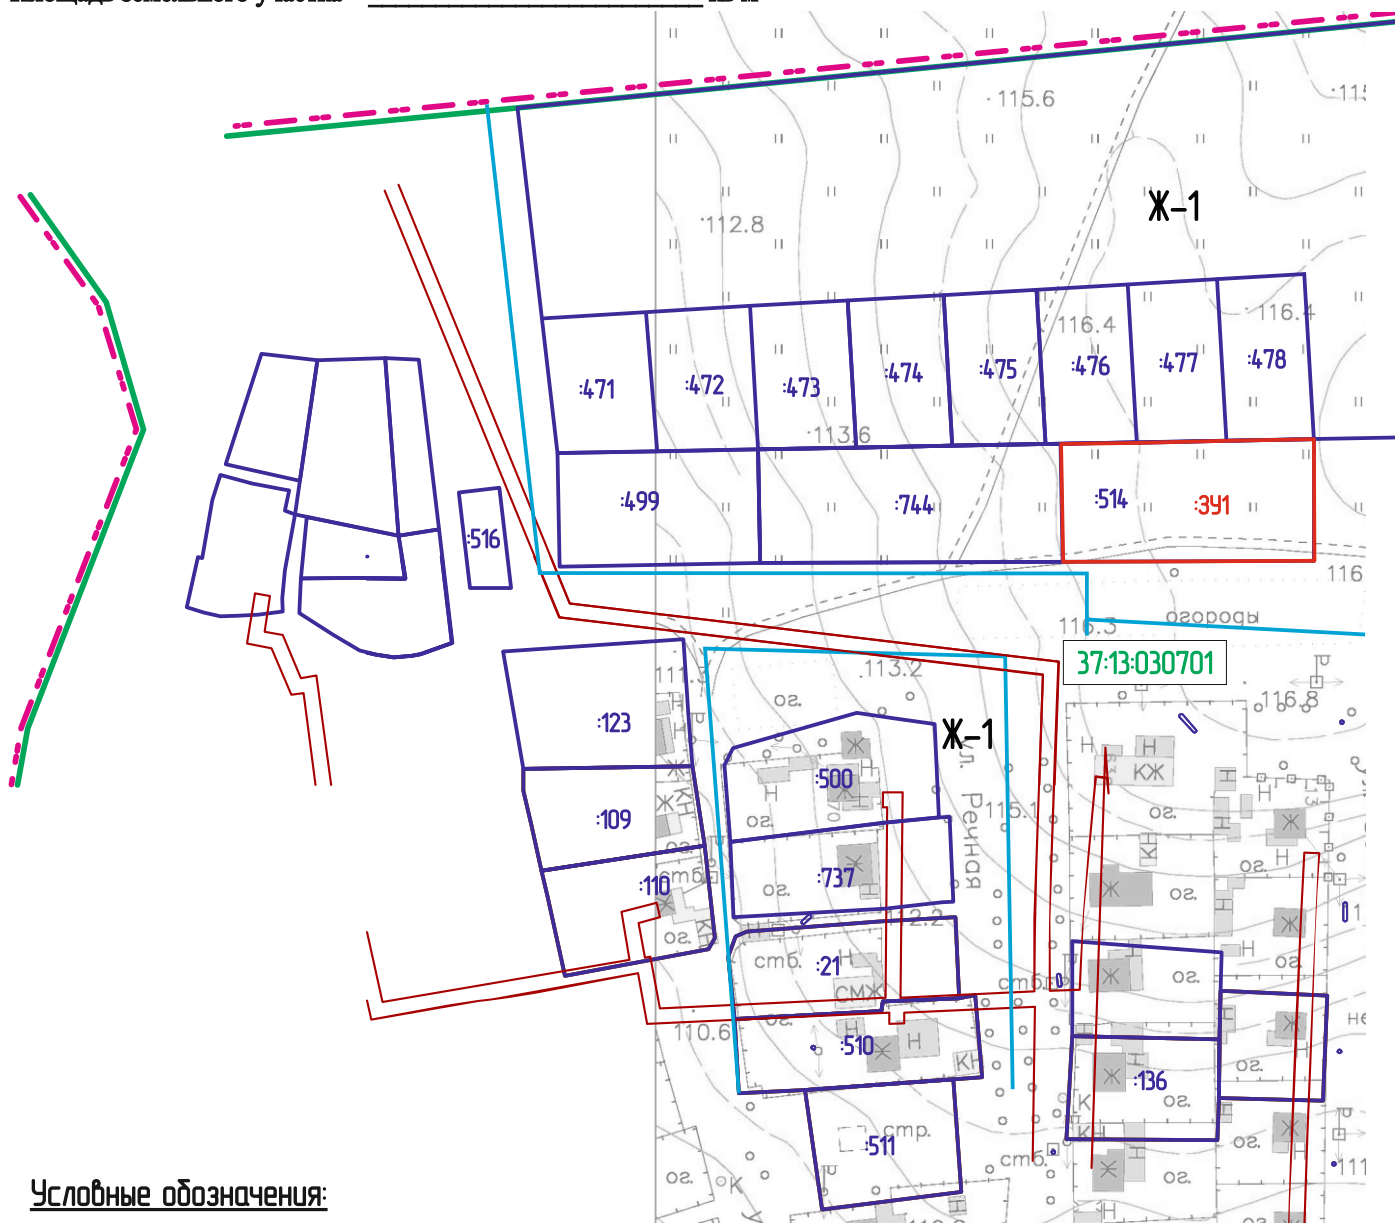

Условные обозначения:

- — участок, установленный при проведении кадастровых работ
- — граница кадастрового квартала
- — участок, включенный в ГКН
- - - — граница населенного пункта
- :391 — обозначение образуемого земельного участка
- н1 — обозначение характерной точки границы земельного участка, установленной при проведении кадастровых работ
- 1 — обозначение характерной точки границы земельного участка, включенного в ГКН
- Ж-1 — обозначение и граница территориальной зоны согласно карты градостроительного зонирования

Масштаб 1:2000