

# ОПИСАНИЕ МЕСТОПОЛОЖЕНИЯ ГРАНИЦ

Публичный сервитут для использования земель и земельных участков в целях эксплуатации объекта электросетевого хозяйства федерального значения - «ВЛ 500 кВ Костромская ГРЭС - Нижегородская»

(наименование объекта, местоположение границ которого описано (далее - объект))

## Раздел 1

| Сведения об объекте |   |   |
|---------------------|---|---|
| № п/п               | Характеристики объекта                                                                              | Описание характеристик   |
| 1                   | 2                                                                                                   | 3   |
| 1                   | Местоположение объекта                                                                              | Ивановская область, Приволжский муниципальный район, Ингарское сельское поселение, Новское сельское поселение, Рождественское сельское поселение; Родниковский муниципальный район, Филисовское сельское поселение, Парское сельское поселение, Каминское сельское поселение; Лухский муниципальный район, Тимирязевское сельское поселение, Рябовское сельское поселение; Пестяковский муниципальный район, Пестяковское сельское поселение; Верхнеландеховский муниципальный район, Мытское сельское поселение, Кромское сельское поселение                                                                          |
| 2                   | Площадь объекта $\pm$ величина погрешности определения площади ( $P \pm \Delta P$ ), м <sup>2</sup> | 4489381 $\pm$ 1483   |
| 3                   | Иные характеристики объекта                                                                         | 1. Публичный сервитут для использования земель и земельных участков в целях эксплуатации объекта электросетевого хозяйства федерального значения - «ВЛ 500 кВ Костромская ГРЭС - Нижегородская». Срок публичного сервитута: 49 лет. Владелец публичного сервитута: Публичное акционерное общество «Федеральная сетевая компания Единой энергетической системы», ИНН 4716016979, ОГРН 1024701893336. Юридический адрес владельца публичного сервитута: 443100, Самарская область, г. Самара, ул. Молодогвардейская, д. 226, тел. 8 (846) 339-60-91, <a href="mailto:mesvolgi@fskees.ru">mailto:mesvolgi@fskees.ru</a> . |

## Раздел 2

| Сведения о местоположении границ объекта        |               |            |                                               |                                                                        |                                                       |
|-------------------------------------------------|---------------|------------|-----------------------------------------------|------------------------------------------------------------------------|-------------------------------------------------------|
| 1. Система координат МСК-37, зона 2             |               |            |                                               |                                                                        |                                                       |
| 2. Сведения о характерных точках границ объекта |               |            |                                               |                                                                        |                                                       |
| Обозначение характерных точек границ            | Координаты, м |            | Метод определения координат характерной точки | Средняя квадратическая погрешность положения характерной точки (Mt), м | Описание обозначения точки на местности (при наличии) |
|                                                 | X             | Y          |                                               |                                                                        |                                                       |
| 1                                               | 2             | 3          | 4                                             | 5                                                                      | 6                                                     |
| 1                                               | 240260.14     | 2315881.78 | Аналитический метод                           | 0.1                                                                    | -                                                     |
| 2                                               | 240252.30     | 2315854.57 | Аналитический метод                           | 0.1                                                                    | -                                                     |
| 3                                               | 240494.39     | 2315742.74 | Аналитический метод                           | 0.1                                                                    | -                                                     |
| 4                                               | 240842.75     | 2315578.49 | Аналитический метод                           | 0.1                                                                    | -                                                     |
| 5                                               | 240851.13     | 2315576.93 | Аналитический метод                           | 0.1                                                                    | -                                                     |
| 6                                               | 241229.14     | 2315591.60 | Аналитический метод                           | 0.1                                                                    | -                                                     |
| 7                                               | 241353.83     | 2315595.48 | Аналитический метод                           | 0.1                                                                    | -                                                     |
| 8                                               | 241316.30     | 2315622.34 | Аналитический метод                           | 0.1                                                                    | -                                                     |
| 9                                               | 241228.26     | 2315619.61 | Аналитический метод                           | 0.1                                                                    | -                                                     |

| Сведения о местоположении границ объекта        |               |            |                                                     |                                                                                       |                                                                |
|-------------------------------------------------|---------------|------------|-----------------------------------------------------|---------------------------------------------------------------------------------------|----------------------------------------------------------------|
| 1. Система координат МСК-37, зона 2             |               |            |                                                     |                                                                                       |                                                                |
| 2. Сведения о характерных точках границ объекта |               |            |                                                     |                                                                                       |                                                                |
| Обозначение<br>характерных<br>точек границ      | Координаты, м |            | Метод определения<br>координат характерной<br>точки | Средняя<br>квадратическая<br>погрешность<br>положения<br>характерной точки<br>(Mt), м | Описание<br>обозначения точки<br>на местности (при<br>наличии) |
|                                                 | X             | Y          |                                                     |                                                                                       |                                                                |
| 10                                              | 240853.97     | 2315609.22 | Аналитический метод                                 | 0.1                                                                                   | -                                                              |
| 11                                              | 240506.14     | 2315768.15 | Аналитический метод                                 | 0.1                                                                                   | -                                                              |
| 1                                               | 240260.14     | 2315881.78 | Аналитический метод                                 | 0.1                                                                                   | -                                                              |
|                                                 |               |            |                                                     |                                                                                       | -                                                              |
| 12                                              | 351079.70     | 2226016.26 | Аналитический метод                                 | 0.1                                                                                   | -                                                              |
| 13                                              | 351075.95     | 2226017.55 | Аналитический метод                                 | 0.1                                                                                   | -                                                              |
| 14                                              | 351031.81     | 2226032.76 | Аналитический метод                                 | 0.1                                                                                   | -                                                              |
| 15                                              | 350663.17     | 2226160.25 | Аналитический метод                                 | 0.1                                                                                   | -                                                              |
| 16                                              | 350261.20     | 2226299.60 | Аналитический метод                                 | 0.1                                                                                   | -                                                              |
| 17                                              | 349897.73     | 2226425.47 | Аналитический метод                                 | 0.1                                                                                   | -                                                              |
| 18                                              | 349605.82     | 2226526.70 | Аналитический метод                                 | 0.1                                                                                   | -                                                              |
| 19                                              | 349216.54     | 2226661.13 | Аналитический метод                                 | 0.1                                                                                   | -                                                              |
| 20                                              | 348756.65     | 2226824.73 | Аналитический метод                                 | 0.1                                                                                   | -                                                              |
| 21                                              | 348516.16     | 2227133.55 | Аналитический метод                                 | 0.1                                                                                   | -                                                              |
| 22                                              | 348270.93     | 2227455.04 | Аналитический метод                                 | 0.1                                                                                   | -                                                              |
| 23                                              | 347995.98     | 2227816.65 | Аналитический метод                                 | 0.1                                                                                   | -                                                              |
| 24                                              | 347814.14     | 2228056.32 | Аналитический метод                                 | 0.1                                                                                   | -                                                              |
| 25                                              | 347564.03     | 2228385.77 | Аналитический метод                                 | 0.1                                                                                   | -                                                              |
| 26                                              | 347311.93     | 2228716.64 | Аналитический метод                                 | 0.1                                                                                   | -                                                              |
| 27                                              | 347063.24     | 2229043.60 | Аналитический метод                                 | 0.1                                                                                   | -                                                              |
| 28                                              | 346815.16     | 2229369.59 | Аналитический метод                                 | 0.1                                                                                   | -                                                              |
| 29                                              | 346567.15     | 2229695.72 | Аналитический метод                                 | 0.1                                                                                   | -                                                              |
| 30                                              | 346318.09     | 2230022.49 | Аналитический метод                                 | 0.1                                                                                   | -                                                              |
| 31                                              | 346066.72     | 2230353.10 | Аналитический метод                                 | 0.1                                                                                   | -                                                              |
| 32                                              | 345818.09     | 2230679.73 | Аналитический метод                                 | 0.1                                                                                   | -                                                              |
| 33                                              | 345641.71     | 2230910.99 | Аналитический метод                                 | 0.1                                                                                   | -                                                              |
| 34                                              | 345375.58     | 2231260.61 | Аналитический метод                                 | 0.1                                                                                   | -                                                              |
| 35                                              | 345111.77     | 2231607.16 | Аналитический метод                                 | 0.1                                                                                   | -                                                              |
| 36                                              | 344874.17     | 2231919.33 | Аналитический метод                                 | 0.1                                                                                   | -                                                              |
| 37                                              | 344637.14     | 2232230.61 | Аналитический метод                                 | 0.1                                                                                   | -                                                              |
| 38                                              | 344401.30     | 2232540.71 | Аналитический метод                                 | 0.1                                                                                   | -                                                              |
| 39                                              | 344216.22     | 2232783.74 | Аналитический метод                                 | 0.1                                                                                   | -                                                              |
| 40                                              | 343980.16     | 2233094.16 | Аналитический метод                                 | 0.1                                                                                   | -                                                              |
| 41                                              | 343741.48     | 2233400.01 | Аналитический метод                                 | 0.1                                                                                   | -                                                              |
| 42                                              | 343728.54     | 2233409.97 | Аналитический метод                                 | 0.1                                                                                   | -                                                              |
| 43                                              | 343534.48     | 2233520.23 | Аналитический метод                                 | 0.1                                                                                   | -                                                              |
| 44                                              | 343346.08     | 2233894.47 | Аналитический метод                                 | 0.1                                                                                   | -                                                              |
| 45                                              | 343161.24     | 2234271.88 | Аналитический метод                                 | 0.1                                                                                   | -                                                              |
| 46                                              | 342983.41     | 2234634.79 | Аналитический метод                                 | 0.1                                                                                   | -                                                              |
| 47                                              | 342791.92     | 2235026.29 | Аналитический метод                                 | 0.1                                                                                   | -                                                              |
| 48                                              | 342622.69     | 2235371.71 | Аналитический метод                                 | 0.1                                                                                   | -                                                              |
| 49                                              | 342437.86     | 2235748.04 | Аналитический метод                                 | 0.1                                                                                   | -                                                              |
| 50                                              | 342261.82     | 2236107.17 | Аналитический метод                                 | 0.1                                                                                   | -                                                              |
| 51                                              | 342074.51     | 2236488.28 | Аналитический метод                                 | 0.1                                                                                   | -                                                              |
| 52                                              | 341918.78     | 2236807.27 | Аналитический метод                                 | 0.1                                                                                   | -                                                              |
| 53                                              | 341724.44     | 2237202.56 | Аналитический метод                                 | 0.1                                                                                   | -                                                              |
| 54                                              | 341540.00     | 2237578.73 | Аналитический метод                                 | 0.1                                                                                   | -                                                              |

| Сведения о местоположении границ объекта        |               |            |                                                     |                                                                                       |                                                                |
|-------------------------------------------------|---------------|------------|-----------------------------------------------------|---------------------------------------------------------------------------------------|----------------------------------------------------------------|
| 1. Система координат МСК-37, зона 2             |               |            |                                                     |                                                                                       |                                                                |
| 2. Сведения о характерных точках границ объекта |               |            |                                                     |                                                                                       |                                                                |
| Обозначение<br>характерных<br>точек границ      | Координаты, м |            | Метод определения<br>координат характерной<br>точки | Средняя<br>квадратическая<br>погрешность<br>положения<br>характерной точки<br>(Mt), м | Описание<br>обозначения точки<br>на местности (при<br>наличии) |
|                                                 | X             | Y          |                                                     |                                                                                       |                                                                |
| 55                                              | 341350.13     | 2237965.68 | Аналитический метод                                 | 0.1                                                                                   | -                                                              |
| 56                                              | 341155.72     | 2238361.73 | Аналитический метод                                 | 0.1                                                                                   | -                                                              |
| 57                                              | 340986.11     | 2238707.40 | Аналитический метод                                 | 0.1                                                                                   | -                                                              |
| 58                                              | 340813.97     | 2239057.92 | Аналитический метод                                 | 0.1                                                                                   | -                                                              |
| 59                                              | 340622.40     | 2239449.24 | Аналитический метод                                 | 0.1                                                                                   | -                                                              |
| 60                                              | 340432.74     | 2239838.66 | Аналитический метод                                 | 0.1                                                                                   | -                                                              |
| 61                                              | 340239.45     | 2240232.36 | Аналитический метод                                 | 0.1                                                                                   | -                                                              |
| 62                                              | 340062.78     | 2240593.95 | Аналитический метод                                 | 0.1                                                                                   | -                                                              |
| 63                                              | 339874.73     | 2240978.00 | Аналитический метод                                 | 0.1                                                                                   | -                                                              |
| 64                                              | 339871.39     | 2240984.83 | Аналитический метод                                 | 0.1                                                                                   | -                                                              |
| 65                                              | 339690.77     | 2241354.51 | Аналитический метод                                 | 0.1                                                                                   | -                                                              |
| 66                                              | 339481.01     | 2241783.34 | Аналитический метод                                 | 0.1                                                                                   | -                                                              |
| 67                                              | 339302.09     | 2242147.74 | Аналитический метод                                 | 0.1                                                                                   | -                                                              |
| 68                                              | 339105.86     | 2242547.22 | Аналитический метод                                 | 0.1                                                                                   | -                                                              |
| 69                                              | 338938.08     | 2242888.34 | Аналитический метод                                 | 0.1                                                                                   | -                                                              |
| 70                                              | 338748.39     | 2243275.94 | Аналитический метод                                 | 0.1                                                                                   | -                                                              |
| 71                                              | 338567.83     | 2243643.79 | Аналитический метод                                 | 0.1                                                                                   | -                                                              |
| 72                                              | 338382.53     | 2244021.42 | Аналитический метод                                 | 0.1                                                                                   | -                                                              |
| 73                                              | 338206.84     | 2244379.29 | Аналитический метод                                 | 0.1                                                                                   | -                                                              |
| 74                                              | 338051.87     | 2244694.21 | Аналитический метод                                 | 0.1                                                                                   | -                                                              |
| 75                                              | 337870.99     | 2245062.94 | Аналитический метод                                 | 0.1                                                                                   | -                                                              |
| 76                                              | 337676.74     | 2245460.37 | Аналитический метод                                 | 0.1                                                                                   | -                                                              |
| 77                                              | 337468.37     | 2245885.35 | Аналитический метод                                 | 0.1                                                                                   | -                                                              |
| 78                                              | 337263.77     | 2246302.31 | Аналитический метод                                 | 0.1                                                                                   | -                                                              |
| 79                                              | 337091.67     | 2246655.71 | Аналитический метод                                 | 0.1                                                                                   | -                                                              |
| 80                                              | 336956.66     | 2246940.48 | Аналитический метод                                 | 0.1                                                                                   | -                                                              |
| 81                                              | 336952.93     | 2246946.39 | Аналитический метод                                 | 0.1                                                                                   | -                                                              |
| 82                                              | 336827.71     | 2247085.32 | Аналитический метод                                 | 0.1                                                                                   | -                                                              |
| 83                                              | 336675.80     | 2247392.02 | Аналитический метод                                 | 0.1                                                                                   | -                                                              |
| 84                                              | 336512.42     | 2247725.91 | Аналитический метод                                 | 0.1                                                                                   | -                                                              |
| 85                                              | 336355.22     | 2248051.15 | Аналитический метод                                 | 0.1                                                                                   | -                                                              |
| 86                                              | 336350.20     | 2248056.26 | Аналитический метод                                 | 0.1                                                                                   | -                                                              |
| 87                                              | 336091.68     | 2248190.68 | Аналитический метод                                 | 0.1                                                                                   | -                                                              |
| 88                                              | 335755.74     | 2248368.39 | Аналитический метод                                 | 0.1                                                                                   | -                                                              |
| 89                                              | 335429.01     | 2248541.29 | Аналитический метод                                 | 0.1                                                                                   | -                                                              |
| 90                                              | 335119.35     | 2248704.78 | Аналитический метод                                 | 0.1                                                                                   | -                                                              |
| 91                                              | 334792.23     | 2248877.73 | Аналитический метод                                 | 0.1                                                                                   | -                                                              |
| 92                                              | 334456.29     | 2249055.23 | Аналитический метод                                 | 0.1                                                                                   | -                                                              |
| 93                                              | 334169.03     | 2249207.23 | Аналитический метод                                 | 0.1                                                                                   | -                                                              |
| 94                                              | 333819.81     | 2249391.69 | Аналитический метод                                 | 0.1                                                                                   | -                                                              |
| 95                                              | 333479.79     | 2249571.64 | Аналитический метод                                 | 0.1                                                                                   | -                                                              |
| 96                                              | 333171.19     | 2249735.61 | Аналитический метод                                 | 0.1                                                                                   | -                                                              |
| 97                                              | 332934.29     | 2249981.37 | Аналитический метод                                 | 0.1                                                                                   | -                                                              |
| 98                                              | 332670.82     | 2250255.52 | Аналитический метод                                 | 0.1                                                                                   | -                                                              |
| 99                                              | 332424.86     | 2250511.39 | Аналитический метод                                 | 0.1                                                                                   | -                                                              |
| 100                                             | 332154.53     | 2250792.65 | Аналитический метод                                 | 0.1                                                                                   | -                                                              |
| 101                                             | 331890.83     | 2251066.65 | Аналитический метод                                 | 0.1                                                                                   | -                                                              |

| Сведения о местоположении границ объекта        |               |            |                                                     |                                                                                       |                                                                |
|-------------------------------------------------|---------------|------------|-----------------------------------------------------|---------------------------------------------------------------------------------------|----------------------------------------------------------------|
| 1. Система координат МСК-37, зона 2             |               |            |                                                     |                                                                                       |                                                                |
| 2. Сведения о характерных точках границ объекта |               |            |                                                     |                                                                                       |                                                                |
| Обозначение<br>характерных<br>точек границ      | Координаты, м |            | Метод определения<br>координат характерной<br>точки | Средняя<br>квадратическая<br>погрешность<br>положения<br>характерной точки<br>(Mt), м | Описание<br>обозначения точки<br>на местности (при<br>наличии) |
|                                                 | X             | Y          |                                                     |                                                                                       |                                                                |
| 102                                             | 331648.50     | 2251318.81 | Аналитический метод                                 | 0.1                                                                                   | -                                                              |
| 103                                             | 331395.73     | 2251581.96 | Аналитический метод                                 | 0.1                                                                                   | -                                                              |
| 104                                             | 331139.08     | 2251848.99 | Аналитический метод                                 | 0.1                                                                                   | -                                                              |
| 105                                             | 330886.09     | 2252111.83 | Аналитический метод                                 | 0.1                                                                                   | -                                                              |
| 106                                             | 330656.18     | 2252353.25 | Аналитический метод                                 | 0.1                                                                                   | -                                                              |
| 107                                             | 330409.38     | 2252607.85 | Аналитический метод                                 | 0.1                                                                                   | -                                                              |
| 108                                             | 330173.79     | 2252852.99 | Аналитический метод                                 | 0.1                                                                                   | -                                                              |
| 109                                             | 329910.21     | 2253126.88 | Аналитический метод                                 | 0.1                                                                                   | -                                                              |
| 110                                             | 329647.00     | 2253401.00 | Аналитический метод                                 | 0.1                                                                                   | -                                                              |
| 111                                             | 329397.49     | 2253660.35 | Аналитический метод                                 | 0.1                                                                                   | -                                                              |
| 112                                             | 329127.31     | 2253941.91 | Аналитический метод                                 | 0.1                                                                                   | -                                                              |
| 113                                             | 328863.97     | 2254215.49 | Аналитический метод                                 | 0.1                                                                                   | -                                                              |
| 114                                             | 328593.52     | 2254496.69 | Аналитический метод                                 | 0.1                                                                                   | -                                                              |
| 115                                             | 328326.83     | 2254774.05 | Аналитический метод                                 | 0.1                                                                                   | -                                                              |
| 116                                             | 328080.85     | 2255032.26 | Аналитический метод                                 | 0.1                                                                                   | -                                                              |
| 117                                             | 328076.03     | 2255037.28 | Аналитический метод                                 | 0.1                                                                                   | -                                                              |
| 118                                             | 327846.54     | 2255273.70 | Аналитический метод                                 | 0.1                                                                                   | -                                                              |
| 119                                             | 327583.16     | 2255547.55 | Аналитический метод                                 | 0.1                                                                                   | -                                                              |
| 120                                             | 327319.81     | 2255821.51 | Аналитический метод                                 | 0.1                                                                                   | -                                                              |
| 121                                             | 327063.45     | 2256088.11 | Аналитический метод                                 | 0.1                                                                                   | -                                                              |
| 122                                             | 326796.86     | 2256365.84 | Аналитический метод                                 | 0.1                                                                                   | -                                                              |
| 123                                             | 326578.42     | 2256593.03 | Аналитический метод                                 | 0.1                                                                                   | -                                                              |
| 124                                             | 326316.27     | 2256865.55 | Аналитический метод                                 | 0.1                                                                                   | -                                                              |
| 125                                             | 326019.07     | 2257175.40 | Аналитический метод                                 | 0.1                                                                                   | -                                                              |
| 126                                             | 325783.25     | 2257419.58 | Аналитический метод                                 | 0.1                                                                                   | -                                                              |
| 127                                             | 325540.85     | 2257672.32 | Аналитический метод                                 | 0.1                                                                                   | -                                                              |
| 128                                             | 325270.78     | 2257953.34 | Аналитический метод                                 | 0.1                                                                                   | -                                                              |
| 129                                             | 325022.51     | 2258214.27 | Аналитический метод                                 | 0.1                                                                                   | -                                                              |
| 130                                             | 324835.42     | 2258408.77 | Аналитический метод                                 | 0.1                                                                                   | -                                                              |
| 131                                             | 324601.76     | 2258649.11 | Аналитический метод                                 | 0.1                                                                                   | -                                                              |
| 132                                             | 324345.41     | 2258915.85 | Аналитический метод                                 | 0.1                                                                                   | -                                                              |
| 133                                             | 324082.02     | 2259189.62 | Аналитический метод                                 | 0.1                                                                                   | -                                                              |
| 134                                             | 323815.75     | 2259466.58 | Аналитический метод                                 | 0.1                                                                                   | -                                                              |
| 135                                             | 323544.78     | 2259748.31 | Аналитический метод                                 | 0.1                                                                                   | -                                                              |
| 136                                             | 323295.33     | 2260008.06 | Аналитический метод                                 | 0.1                                                                                   | -                                                              |
| 137                                             | 323025.21     | 2260288.95 | Аналитический метод                                 | 0.1                                                                                   | -                                                              |
| 138                                             | 322775.73     | 2260548.59 | Аналитический метод                                 | 0.1                                                                                   | -                                                              |
| 139                                             | 322526.20     | 2260808.07 | Аналитический метод                                 | 0.1                                                                                   | -                                                              |
| 140                                             | 322300.40     | 2261045.39 | Аналитический метод                                 | 0.1                                                                                   | -                                                              |
| 141                                             | 322295.40     | 2261050.30 | Аналитический метод                                 | 0.1                                                                                   | -                                                              |
| 142                                             | 322068.13     | 2261284.66 | Аналитический метод                                 | 0.1                                                                                   | -                                                              |
| 143                                             | 321822.00     | 2261540.55 | Аналитический метод                                 | 0.1                                                                                   | -                                                              |
| 144                                             | 321581.01     | 2261791.82 | Аналитический метод                                 | 0.1                                                                                   | -                                                              |
| 145                                             | 321323.09     | 2262059.62 | Аналитический метод                                 | 0.1                                                                                   | -                                                              |
| 146                                             | 321073.35     | 2262319.17 | Аналитический метод                                 | 0.1                                                                                   | -                                                              |
| 147                                             | 320824.04     | 2262578.54 | Аналитический метод                                 | 0.1                                                                                   | -                                                              |
| 148                                             | 320574.37     | 2262838.26 | Аналитический метод                                 | 0.1                                                                                   | -                                                              |

| Сведения о местоположении границ объекта        |               |            |                                                     |                                                                                       |                                                                |
|-------------------------------------------------|---------------|------------|-----------------------------------------------------|---------------------------------------------------------------------------------------|----------------------------------------------------------------|
| 1. Система координат МСК-37, зона 2             |               |            |                                                     |                                                                                       |                                                                |
| 2. Сведения о характерных точках границ объекта |               |            |                                                     |                                                                                       |                                                                |
| Обозначение<br>характерных<br>точек границ      | Координаты, м |            | Метод определения<br>координат характерной<br>точки | Средняя<br>квадратическая<br>погрешность<br>положения<br>характерной точки<br>(Mt), м | Описание<br>обозначения точки<br>на местности (при<br>наличии) |
|                                                 | X             | Y          |                                                     |                                                                                       |                                                                |
| 149                                             | 320325.00     | 2263097.69 | Аналитический метод                                 | 0.1                                                                                   | -                                                              |
| 150                                             | 320075.53     | 2263357.08 | Аналитический метод                                 | 0.1                                                                                   | -                                                              |
| 151                                             | 319825.95     | 2263616.71 | Аналитический метод                                 | 0.1                                                                                   | -                                                              |
| 152                                             | 319580.37     | 2263874.26 | Аналитический метод                                 | 0.1                                                                                   | -                                                              |
| 153                                             | 319575.04     | 2263878.56 | Аналитический метод                                 | 0.1                                                                                   | -                                                              |
| 154                                             | 319267.86     | 2264022.51 | Аналитический метод                                 | 0.1                                                                                   | -                                                              |
| 155                                             | 318933.95     | 2264182.31 | Аналитический метод                                 | 0.1                                                                                   | -                                                              |
| 156                                             | 318703.33     | 2264292.12 | Аналитический метод                                 | 0.1                                                                                   | -                                                              |
| 157                                             | 318355.36     | 2264458.31 | Аналитический метод                                 | 0.1                                                                                   | -                                                              |
| 158                                             | 318075.00     | 2264591.89 | Аналитический метод                                 | 0.1                                                                                   | -                                                              |
| 159                                             | 317748.26     | 2264750.02 | Аналитический метод                                 | 0.1                                                                                   | -                                                              |
| 160                                             | 317476.67     | 2264877.20 | Аналитический метод                                 | 0.1                                                                                   | -                                                              |
| 161                                             | 317135.16     | 2265040.58 | Аналитический метод                                 | 0.1                                                                                   | -                                                              |
| 162                                             | 316809.58     | 2265195.38 | Аналитический метод                                 | 0.1                                                                                   | -                                                              |
| 163                                             | 316484.06     | 2265350.54 | Аналитический метод                                 | 0.1                                                                                   | -                                                              |
| 164                                             | 316158.90     | 2265505.99 | Аналитический метод                                 | 0.1                                                                                   | -                                                              |
| 165                                             | 315870.46     | 2265644.85 | Аналитический метод                                 | 0.1                                                                                   | -                                                              |
| 166                                             | 315579.98     | 2265781.80 | Аналитический метод                                 | 0.1                                                                                   | -                                                              |
| 167                                             | 315245.72     | 2265940.90 | Аналитический метод                                 | 0.1                                                                                   | -                                                              |
| 168                                             | 314902.42     | 2266104.86 | Аналитический метод                                 | 0.1                                                                                   | -                                                              |
| 169                                             | 314567.94     | 2266264.42 | Аналитический метод                                 | 0.1                                                                                   | -                                                              |
| 170                                             | 314224.59     | 2266428.24 | Аналитический метод                                 | 0.1                                                                                   | -                                                              |
| 171                                             | 313885.65     | 2266589.75 | Аналитический метод                                 | 0.1                                                                                   | -                                                              |
| 172                                             | 313560.11     | 2266744.93 | Аналитический метод                                 | 0.1                                                                                   | -                                                              |
| 173                                             | 313207.80     | 2266913.15 | Аналитический метод                                 | 0.1                                                                                   | -                                                              |
| 174                                             | 312891.51     | 2267063.85 | Аналитический метод                                 | 0.1                                                                                   | -                                                              |
| 175                                             | 312590.44     | 2267208.37 | Аналитический метод                                 | 0.1                                                                                   | -                                                              |
| 176                                             | 312400.03     | 2267475.95 | Аналитический метод                                 | 0.1                                                                                   | -                                                              |
| 177                                             | 312177.09     | 2267791.07 | Аналитический метод                                 | 0.1                                                                                   | -                                                              |
| 178                                             | 311951.86     | 2268109.24 | Аналитический метод                                 | 0.1                                                                                   | -                                                              |
| 179                                             | 311726.70     | 2268427.94 | Аналитический метод                                 | 0.1                                                                                   | -                                                              |
| 180                                             | 311512.51     | 2268730.66 | Аналитический метод                                 | 0.1                                                                                   | -                                                              |
| 181                                             | 311287.05     | 2269049.43 | Аналитический метод                                 | 0.1                                                                                   | -                                                              |
| 182                                             | 311067.65     | 2269359.47 | Аналитический метод                                 | 0.1                                                                                   | -                                                              |
| 183                                             | 310874.55     | 2269635.27 | Аналитический метод                                 | 0.1                                                                                   | -                                                              |
| 184                                             | 310869.99     | 2269642.09 | Аналитический метод                                 | 0.1                                                                                   | -                                                              |
| 185                                             | 310708.00     | 2269871.74 | Аналитический метод                                 | 0.1                                                                                   | -                                                              |
| 186                                             | 310702.43     | 2269879.65 | Аналитический метод                                 | 0.1                                                                                   | -                                                              |
| 187                                             | 310494.96     | 2270167.74 | Аналитический метод                                 | 0.1                                                                                   | -                                                              |
| 188                                             | 310280.66     | 2270470.45 | Аналитический метод                                 | 0.1                                                                                   | -                                                              |
| 189                                             | 310077.32     | 2270757.28 | Аналитический метод                                 | 0.1                                                                                   | -                                                              |
| 190                                             | 309863.20     | 2271059.79 | Аналитический метод                                 | 0.1                                                                                   | -                                                              |
| 191                                             | 309636.96     | 2271379.30 | Аналитический метод                                 | 0.1                                                                                   | -                                                              |
| 192                                             | 309434.34     | 2271664.98 | Аналитический метод                                 | 0.1                                                                                   | -                                                              |
| 193                                             | 309220.15     | 2271967.10 | Аналитический метод                                 | 0.1                                                                                   | -                                                              |
| 194                                             | 309011.68     | 2272261.12 | Аналитический метод                                 | 0.1                                                                                   | -                                                              |
| 195                                             | 308803.63     | 2272554.90 | Аналитический метод                                 | 0.1                                                                                   | -                                                              |

| Сведения о местоположении границ объекта        |               |            |                                                     |                                                                                       |                                                                |
|-------------------------------------------------|---------------|------------|-----------------------------------------------------|---------------------------------------------------------------------------------------|----------------------------------------------------------------|
| 1. Система координат МСК-37, зона 2             |               |            |                                                     |                                                                                       |                                                                |
| 2. Сведения о характерных точках границ объекта |               |            |                                                     |                                                                                       |                                                                |
| Обозначение<br>характерных<br>точек границ      | Координаты, м |            | Метод определения<br>координат характерной<br>точки | Средняя<br>квадратическая<br>погрешность<br>положения<br>характерной точки<br>(Mt), м | Описание<br>обозначения точки<br>на местности (при<br>наличии) |
|                                                 | X             | Y          |                                                     |                                                                                       |                                                                |
| 196                                             | 308578.05     | 2272873.07 | Аналитический метод                                 | 0.1                                                                                   | -                                                              |
| 197                                             | 308382.53     | 2273148.94 | Аналитический метод                                 | 0.1                                                                                   | -                                                              |
| 198                                             | 308202.04     | 2273406.65 | Аналитический метод                                 | 0.1                                                                                   | -                                                              |
| 199                                             | 307994.02     | 2273697.75 | Аналитический метод                                 | 0.1                                                                                   | -                                                              |
| 200                                             | 307783.12     | 2273995.53 | Аналитический метод                                 | 0.1                                                                                   | -                                                              |
| 201                                             | 307566.22     | 2274301.62 | Аналитический метод                                 | 0.1                                                                                   | -                                                              |
| 202                                             | 307355.18     | 2274599.49 | Аналитический метод                                 | 0.1                                                                                   | -                                                              |
| 203                                             | 307126.83     | 2274921.77 | Аналитический метод                                 | 0.1                                                                                   | -                                                              |
| 204                                             | 306687.29     | 2275542.19 | Аналитический метод                                 | 0.1                                                                                   | -                                                              |
| 205                                             | 306472.64     | 2275845.39 | Аналитический метод                                 | 0.1                                                                                   | -                                                              |
| 206                                             | 306244.05     | 2276167.72 | Аналитический метод                                 | 0.1                                                                                   | -                                                              |
| 207                                             | 306045.13     | 2276451.49 | Аналитический метод                                 | 0.1                                                                                   | -                                                              |
| 208                                             | 306040.84     | 2276457.59 | Аналитический метод                                 | 0.1                                                                                   | -                                                              |
| 209                                             | 305842.45     | 2276734.70 | Аналитический метод                                 | 0.1                                                                                   | -                                                              |
| 210                                             | 305614.22     | 2277057.09 | Аналитический метод                                 | 0.1                                                                                   | -                                                              |
| 211                                             | 305385.67     | 2277379.41 | Аналитический метод                                 | 0.1                                                                                   | -                                                              |
| 212                                             | 305183.34     | 2277664.96 | Аналитический метод                                 | 0.1                                                                                   | -                                                              |
| 213                                             | 304963.85     | 2277974.83 | Аналитический метод                                 | 0.1                                                                                   | -                                                              |
| 214                                             | 304744.23     | 2278284.80 | Аналитический метод                                 | 0.1                                                                                   | -                                                              |
| 215                                             | 304521.78     | 2278599.12 | Аналитический метод                                 | 0.1                                                                                   | -                                                              |
| 216                                             | 304303.47     | 2278907.34 | Аналитический метод                                 | 0.1                                                                                   | -                                                              |
| 217                                             | 304082.05     | 2279219.85 | Аналитический метод                                 | 0.1                                                                                   | -                                                              |
| 218                                             | 303880.60     | 2279506.96 | Аналитический метод                                 | 0.1                                                                                   | -                                                              |
| 219                                             | 303876.32     | 2279512.80 | Аналитический метод                                 | 0.1                                                                                   | -                                                              |
| 220                                             | 303677.40     | 2279790.51 | Аналитический метод                                 | 0.1                                                                                   | -                                                              |
| 221                                             | 303458.79     | 2280098.77 | Аналитический метод                                 | 0.1                                                                                   | -                                                              |
| 222                                             | 303022.68     | 2280713.34 | Аналитический метод                                 | 0.1                                                                                   | -                                                              |
| 223                                             | 302809.12     | 2281014.67 | Аналитический метод                                 | 0.1                                                                                   | -                                                              |
| 224                                             | 302594.98     | 2281316.41 | Аналитический метод                                 | 0.1                                                                                   | -                                                              |
| 225                                             | 302386.30     | 2281610.07 | Аналитический метод                                 | 0.1                                                                                   | -                                                              |
| 226                                             | 302178.05     | 2281903.48 | Аналитический метод                                 | 0.1                                                                                   | -                                                              |
| 227                                             | 301985.36     | 2282175.17 | Аналитический метод                                 | 0.1                                                                                   | -                                                              |
| 228                                             | 301767.45     | 2282482.77 | Аналитический метод                                 | 0.1                                                                                   | -                                                              |
| 229                                             | 301573.89     | 2282758.23 | Аналитический метод                                 | 0.1                                                                                   | -                                                              |
| 230                                             | 301569.75     | 2282764.26 | Аналитический метод                                 | 0.1                                                                                   | -                                                              |
| 231                                             | 301373.47     | 2283037.47 | Аналитический метод                                 | 0.1                                                                                   | -                                                              |
| 232                                             | 301150.44     | 2283351.35 | Аналитический метод                                 | 0.1                                                                                   | -                                                              |
| 233                                             | 300927.47     | 2283664.95 | Аналитический метод                                 | 0.1                                                                                   | -                                                              |
| 234                                             | 300704.17     | 2283979.20 | Аналитический метод                                 | 0.1                                                                                   | -                                                              |
| 235                                             | 300480.93     | 2284293.28 | Аналитический метод                                 | 0.1                                                                                   | -                                                              |
| 236                                             | 300260.60     | 2284603.11 | Аналитический метод                                 | 0.1                                                                                   | -                                                              |
| 237                                             | 300057.69     | 2284888.51 | Аналитический метод                                 | 0.1                                                                                   | -                                                              |
| 238                                             | 299840.40     | 2285194.63 | Аналитический метод                                 | 0.1                                                                                   | -                                                              |
| 239                                             | 299611.00     | 2285517.39 | Аналитический метод                                 | 0.1                                                                                   | -                                                              |
| 240                                             | 299410.09     | 2285802.53 | Аналитический метод                                 | 0.1                                                                                   | -                                                              |
| 241                                             | 299218.77     | 2286069.53 | Аналитический метод                                 | 0.1                                                                                   | -                                                              |
| 242                                             | 298991.71     | 2286388.87 | Аналитический метод                                 | 0.1                                                                                   | -                                                              |

| Сведения о местоположении границ объекта        |               |            |                                                     |                                                                                       |                                                                |
|-------------------------------------------------|---------------|------------|-----------------------------------------------------|---------------------------------------------------------------------------------------|----------------------------------------------------------------|
| 1. Система координат МСК-37, зона 2             |               |            |                                                     |                                                                                       |                                                                |
| 2. Сведения о характерных точках границ объекта |               |            |                                                     |                                                                                       |                                                                |
| Обозначение<br>характерных<br>точек границ      | Координаты, м |            | Метод определения<br>координат характерной<br>точки | Средняя<br>квадратическая<br>погрешность<br>положения<br>характерной точки<br>(Mt), м | Описание<br>обозначения точки<br>на местности (при<br>наличии) |
|                                                 | X             | Y          |                                                     |                                                                                       |                                                                |
| 243                                             | 298772.44     | 2286697.61 | Аналитический метод                                 | 0.1                                                                                   | -                                                              |
| 244                                             | 298556.31     | 2287001.92 | Аналитический метод                                 | 0.1                                                                                   | -                                                              |
| 245                                             | 298337.38     | 2287309.87 | Аналитический метод                                 | 0.1                                                                                   | -                                                              |
| 246                                             | 298118.28     | 2287618.09 | Аналитический метод                                 | 0.1                                                                                   | -                                                              |
| 247                                             | 297899.77     | 2287925.98 | Аналитический метод                                 | 0.1                                                                                   | -                                                              |
| 248                                             | 297680.53     | 2288234.37 | Аналитический метод                                 | 0.1                                                                                   | -                                                              |
| 249                                             | 297466.52     | 2288535.66 | Аналитический метод                                 | 0.1                                                                                   | -                                                              |
| 250                                             | 297270.96     | 2288813.65 | Аналитический метод                                 | 0.1                                                                                   | -                                                              |
| 251                                             | 297078.80     | 2289081.00 | Аналитический метод                                 | 0.1                                                                                   | -                                                              |
| 252                                             | 296881.93     | 2289357.98 | Аналитический метод                                 | 0.1                                                                                   | -                                                              |
| 253                                             | 296708.12     | 2289602.57 | Аналитический метод                                 | 0.1                                                                                   | -                                                              |
| 254                                             | 296534.27     | 2289846.95 | Аналитический метод                                 | 0.1                                                                                   | -                                                              |
| 255                                             | 296360.71     | 2290091.38 | Аналитический метод                                 | 0.1                                                                                   | -                                                              |
| 256                                             | 296198.64     | 2290319.92 | Аналитический метод                                 | 0.1                                                                                   | -                                                              |
| 257                                             | 296018.89     | 2290572.63 | Аналитический метод                                 | 0.1                                                                                   | -                                                              |
| 258                                             | 295810.34     | 2290865.94 | Аналитический метод                                 | 0.1                                                                                   | -                                                              |
| 259                                             | 295601.94     | 2291159.44 | Аналитический метод                                 | 0.1                                                                                   | -                                                              |
| 260                                             | 295399.31     | 2291444.79 | Аналитический метод                                 | 0.1                                                                                   | -                                                              |
| 261                                             | 295190.99     | 2291738.41 | Аналитический метод                                 | 0.1                                                                                   | -                                                              |
| 262                                             | 295008.07     | 2291998.89 | Аналитический метод                                 | 0.1                                                                                   | -                                                              |
| 263                                             | 295011.24     | 2292001.08 | Аналитический метод                                 | 0.1                                                                                   | -                                                              |
| 264                                             | 295009.10     | 2292004.16 | Аналитический метод                                 | 0.1                                                                                   | -                                                              |
| 265                                             | 294998.84     | 2292010.94 | Аналитический метод                                 | 0.1                                                                                   | -                                                              |
| 266                                             | 294830.30     | 2292266.42 | Аналитический метод                                 | 0.1                                                                                   | -                                                              |
| 267                                             | 294637.44     | 2292561.57 | Аналитический метод                                 | 0.1                                                                                   | -                                                              |
| 268                                             | 294449.65     | 2292848.86 | Аналитический метод                                 | 0.1                                                                                   | -                                                              |
| 269                                             | 294256.65     | 2293144.21 | Аналитический метод                                 | 0.1                                                                                   | -                                                              |
| 270                                             | 294058.05     | 2293448.08 | Аналитический метод                                 | 0.1                                                                                   | -                                                              |
| 271                                             | 293898.01     | 2293696.36 | Аналитический метод                                 | 0.1                                                                                   | -                                                              |
| 272                                             | 293893.98     | 2293701.92 | Аналитический метод                                 | 0.1                                                                                   | -                                                              |
| 273                                             | 293677.91     | 2293969.99 | Аналитический метод                                 | 0.1                                                                                   | -                                                              |
| 274                                             | 293440.30     | 2294267.38 | Аналитический метод                                 | 0.1                                                                                   | -                                                              |
| 275                                             | 293232.61     | 2294527.89 | Аналитический метод                                 | 0.1                                                                                   | -                                                              |
| 276                                             | 293190.12     | 2294581.20 | Аналитический метод                                 | 0.1                                                                                   | -                                                              |
| 277                                             | 292976.43     | 2294848.76 | Аналитический метод                                 | 0.1                                                                                   | -                                                              |
| 278                                             | 292746.89     | 2295136.49 | Аналитический метод                                 | 0.1                                                                                   | -                                                              |
| 279                                             | 292516.01     | 2295425.99 | Аналитический метод                                 | 0.1                                                                                   | -                                                              |
| 280                                             | 292291.48     | 2295707.04 | Аналитический метод                                 | 0.1                                                                                   | -                                                              |
| 281                                             | 292060.10     | 2295997.05 | Аналитический метод                                 | 0.1                                                                                   | -                                                              |
| 282                                             | 292008.56     | 2296061.67 | Аналитический метод                                 | 0.1                                                                                   | -                                                              |
| 283                                             | 291998.67     | 2296074.07 | Аналитический метод                                 | 0.1                                                                                   | -                                                              |
| 284                                             | 291878.52     | 2296224.72 | Аналитический метод                                 | 0.1                                                                                   | -                                                              |
| 285                                             | 291659.75     | 2296498.78 | Аналитический метод                                 | 0.1                                                                                   | -                                                              |
| 286                                             | 291447.09     | 2296765.34 | Аналитический метод                                 | 0.1                                                                                   | -                                                              |
| 287                                             | 291239.16     | 2297028.59 | Аналитический метод                                 | 0.1                                                                                   | -                                                              |
| 288                                             | 291014.30     | 2297307.87 | Аналитический метод                                 | 0.1                                                                                   | -                                                              |
| 289                                             | 290546.61     | 2297894.13 | Аналитический метод                                 | 0.1                                                                                   | -                                                              |

| Сведения о местоположении границ объекта        |               |            |                                                     |                                                                                       |                                                                |
|-------------------------------------------------|---------------|------------|-----------------------------------------------------|---------------------------------------------------------------------------------------|----------------------------------------------------------------|
| 1. Система координат МСК-37, зона 2             |               |            |                                                     |                                                                                       |                                                                |
| 2. Сведения о характерных точках границ объекта |               |            |                                                     |                                                                                       |                                                                |
| Обозначение<br>характерных<br>точек границ      | Координаты, м |            | Метод определения<br>координат характерной<br>точки | Средняя<br>квадратическая<br>погрешность<br>положения<br>характерной точки<br>(Mt), м | Описание<br>обозначения точки<br>на местности (при<br>наличии) |
|                                                 | X             | Y          |                                                     |                                                                                       |                                                                |
| 290                                             | 290314.37     | 2298185.29 | Аналитический метод                                 | 0.1                                                                                   | -                                                              |
| 291                                             | 289135.26     | 2299662.55 | Аналитический метод                                 | 0.1                                                                                   | -                                                              |
| 292                                             | 288914.14     | 2299939.21 | Аналитический метод                                 | 0.1                                                                                   | -                                                              |
| 293                                             | 288688.24     | 2300224.47 | Аналитический метод                                 | 0.1                                                                                   | -                                                              |
| 294                                             | 288466.04     | 2300500.70 | Аналитический метод                                 | 0.1                                                                                   | -                                                              |
| 295                                             | 287752.54     | 2301395.85 | Аналитический метод                                 | 0.1                                                                                   | -                                                              |
| 296                                             | 287034.60     | 2302295.16 | Аналитический метод                                 | 0.1                                                                                   | -                                                              |
| 297                                             | 286166.70     | 2303383.64 | Аналитический метод                                 | 0.1                                                                                   | -                                                              |
| 298                                             | 286152.65     | 2303401.27 | Аналитический метод                                 | 0.1                                                                                   | -                                                              |
| 299                                             | 286105.58     | 2303460.30 | Аналитический метод                                 | 0.1                                                                                   | -                                                              |
| 300                                             | 285894.24     | 2303727.69 | Аналитический метод                                 | 0.1                                                                                   | -                                                              |
| 301                                             | 285737.24     | 2304021.03 | Аналитический метод                                 | 0.1                                                                                   | -                                                              |
| 302                                             | 285090.19     | 2305243.27 | Аналитический метод                                 | 0.1                                                                                   | -                                                              |
| 303                                             | 285051.03     | 2305317.16 | Аналитический метод                                 | 0.1                                                                                   | -                                                              |
| 304                                             | 285033.76     | 2305349.75 | Аналитический метод                                 | 0.1                                                                                   | -                                                              |
| 305                                             | 284728.59     | 2305925.59 | Аналитический метод                                 | 0.1                                                                                   | -                                                              |
| 306                                             | 284372.54     | 2306598.84 | Аналитический метод                                 | 0.1                                                                                   | -                                                              |
| 307                                             | 284205.20     | 2306915.78 | Аналитический метод                                 | 0.1                                                                                   | -                                                              |
| 308                                             | 284050.53     | 2307207.10 | Аналитический метод                                 | 0.1                                                                                   | -                                                              |
| 309                                             | 282660.90     | 2309832.26 | Аналитический метод                                 | 0.1                                                                                   | -                                                              |
| 310                                             | 282642.13     | 2309867.64 | Аналитический метод                                 | 0.1                                                                                   | -                                                              |
| 311                                             | 282633.30     | 2309884.30 | Аналитический метод                                 | 0.1                                                                                   | -                                                              |
| 312                                             | 282316.90     | 2310481.36 | Аналитический метод                                 | 0.1                                                                                   | -                                                              |
| 313                                             | 282150.01     | 2310800.03 | Аналитический метод                                 | 0.1                                                                                   | -                                                              |
| 314                                             | 281993.83     | 2311091.41 | Аналитический метод                                 | 0.1                                                                                   | -                                                              |
| 315                                             | 281658.84     | 2311724.72 | Аналитический метод                                 | 0.1                                                                                   | -                                                              |
| 316                                             | 281656.87     | 2311728.45 | Аналитический метод                                 | 0.1                                                                                   | -                                                              |
| 317                                             | 281486.50     | 2312050.70 | Аналитический метод                                 | 0.1                                                                                   | -                                                              |
| 318                                             | 280974.12     | 2313018.42 | Аналитический метод                                 | 0.1                                                                                   | -                                                              |
| 319                                             | 280807.45     | 2313332.97 | Аналитический метод                                 | 0.1                                                                                   | -                                                              |
| 320                                             | 280632.51     | 2313663.57 | Аналитический метод                                 | 0.1                                                                                   | -                                                              |
| 321                                             | 280462.09     | 2313985.06 | Аналитический метод                                 | 0.1                                                                                   | -                                                              |
| 322                                             | 280309.51     | 2314279.24 | Аналитический метод                                 | 0.1                                                                                   | -                                                              |
| 323                                             | 280304.23     | 2314283.74 | Аналитический метод                                 | 0.1                                                                                   | -                                                              |
| 324                                             | 279927.61     | 2314389.28 | Аналитический метод                                 | 0.1                                                                                   | -                                                              |
| 325                                             | 279180.07     | 2314604.81 | Аналитический метод                                 | 0.1                                                                                   | -                                                              |
| 326                                             | 278813.67     | 2314710.91 | Аналитический метод                                 | 0.1                                                                                   | -                                                              |
| 327                                             | 278447.40     | 2314816.62 | Аналитический метод                                 | 0.1                                                                                   | -                                                              |
| 328                                             | 278085.59     | 2314921.60 | Аналитический метод                                 | 0.1                                                                                   | -                                                              |
| 329                                             | 277752.21     | 2315017.05 | Аналитический метод                                 | 0.1                                                                                   | -                                                              |
| 330                                             | 277419.28     | 2315112.82 | Аналитический метод                                 | 0.1                                                                                   | -                                                              |
| 331                                             | 277101.65     | 2315206.34 | Аналитический метод                                 | 0.1                                                                                   | -                                                              |
| 332                                             | 276767.65     | 2315300.74 | Аналитический метод                                 | 0.1                                                                                   | -                                                              |
| 333                                             | 275055.10     | 2315794.75 | Аналитический метод                                 | 0.1                                                                                   | -                                                              |
| 334                                             | 275008.46     | 2315808.54 | Аналитический метод                                 | 0.1                                                                                   | -                                                              |
| 335                                             | 274925.36     | 2315833.12 | Аналитический метод                                 | 0.1                                                                                   | -                                                              |
| 336                                             | 274798.31     | 2315870.67 | Аналитический метод                                 | 0.1                                                                                   | -                                                              |

| Сведения о местоположении границ объекта        |               |            |                                                     |                                                                                       |                                                                |
|-------------------------------------------------|---------------|------------|-----------------------------------------------------|---------------------------------------------------------------------------------------|----------------------------------------------------------------|
| 1. Система координат МСК-37, зона 2             |               |            |                                                     |                                                                                       |                                                                |
| 2. Сведения о характерных точках границ объекта |               |            |                                                     |                                                                                       |                                                                |
| Обозначение<br>характерных<br>точек границ      | Координаты, м |            | Метод определения<br>координат характерной<br>точки | Средняя<br>квадратическая<br>погрешность<br>положения<br>характерной точки<br>(Mt), м | Описание<br>обозначения точки<br>на местности (при<br>наличии) |
|                                                 | X             | Y          |                                                     |                                                                                       |                                                                |
| 337                                             | 274500.15     | 2316110.43 | Аналитический метод                                 | 0.1                                                                                   | -                                                              |
| 338                                             | 274179.79     | 2316369.63 | Аналитический метод                                 | 0.1                                                                                   | -                                                              |
| 339                                             | 273884.61     | 2316608.83 | Аналитический метод                                 | 0.1                                                                                   | -                                                              |
| 340                                             | 273072.33     | 2317266.34 | Аналитический метод                                 | 0.1                                                                                   | -                                                              |
| 341                                             | 272938.31     | 2317376.76 | Аналитический метод                                 | 0.1                                                                                   | -                                                              |
| 342                                             | 272919.43     | 2317392.32 | Аналитический метод                                 | 0.1                                                                                   | -                                                              |
| 343                                             | 272874.32     | 2317429.48 | Аналитический метод                                 | 0.1                                                                                   | -                                                              |
| 344                                             | 272867.59     | 2317431.26 | Аналитический метод                                 | 0.1                                                                                   | -                                                              |
| 345                                             | 272525.98     | 2317382.78 | Аналитический метод                                 | 0.1                                                                                   | -                                                              |
| 346                                             | 271812.52     | 2317286.11 | Аналитический метод                                 | 0.1                                                                                   | -                                                              |
| 347                                             | 271452.57     | 2317237.09 | Аналитический метод                                 | 0.1                                                                                   | -                                                              |
| 348                                             | 271090.18     | 2317188.29 | Аналитический метод                                 | 0.1                                                                                   | -                                                              |
| 349                                             | 270827.52     | 2317152.62 | Аналитический метод                                 | 0.1                                                                                   | -                                                              |
| 350                                             | 270821.60     | 2317151.83 | Аналитический метод                                 | 0.1                                                                                   | -                                                              |
| 351                                             | 270368.13     | 2317090.24 | Аналитический метод                                 | 0.1                                                                                   | -                                                              |
| 352                                             | 270326.40     | 2317084.58 | Аналитический метод                                 | 0.1                                                                                   | -                                                              |
| 353                                             | 270110.59     | 2317055.27 | Аналитический метод                                 | 0.1                                                                                   | -                                                              |
| 354                                             | 269408.45     | 2316960.43 | Аналитический метод                                 | 0.1                                                                                   | -                                                              |
| 355                                             | 268719.92     | 2316867.02 | Аналитический метод                                 | 0.1                                                                                   | -                                                              |
| 356                                             | 268382.94     | 2316821.57 | Аналитический метод                                 | 0.1                                                                                   | -                                                              |
| 357                                             | 268041.05     | 2316775.12 | Аналитический метод                                 | 0.1                                                                                   | -                                                              |
| 358                                             | 267700.04     | 2316730.41 | Аналитический метод                                 | 0.1                                                                                   | -                                                              |
| 359                                             | 267367.06     | 2316683.56 | Аналитический метод                                 | 0.1                                                                                   | -                                                              |
| 360                                             | 267000.31     | 2316633.81 | Аналитический метод                                 | 0.1                                                                                   | -                                                              |
| 361                                             | 266281.76     | 2316536.66 | Аналитический метод                                 | 0.1                                                                                   | -                                                              |
| 362                                             | 265558.48     | 2316438.44 | Аналитический метод                                 | 0.1                                                                                   | -                                                              |
| 363                                             | 265196.73     | 2316389.72 | Аналитический метод                                 | 0.1                                                                                   | -                                                              |
| 364                                             | 264839.93     | 2316341.10 | Аналитический метод                                 | 0.1                                                                                   | -                                                              |
| 365                                             | 264473.53     | 2316291.65 | Аналитический метод                                 | 0.1                                                                                   | -                                                              |
| 366                                             | 263740.23     | 2316192.15 | Аналитический метод                                 | 0.1                                                                                   | -                                                              |
| 367                                             | 263016.65     | 2316094.37 | Аналитический метод                                 | 0.1                                                                                   | -                                                              |
| 368                                             | 262696.21     | 2316051.99 | Аналитический метод                                 | 0.1                                                                                   | -                                                              |
| 369                                             | 262412.77     | 2316156.62 | Аналитический метод                                 | 0.1                                                                                   | -                                                              |
| 370                                             | 261814.43     | 2316380.03 | Аналитический метод                                 | 0.1                                                                                   | -                                                              |
| 371                                             | 260801.50     | 2316759.04 | Аналитический метод                                 | 0.1                                                                                   | -                                                              |
| 372                                             | 260454.90     | 2316888.95 | Аналитический метод                                 | 0.1                                                                                   | -                                                              |
| 373                                             | 260110.25     | 2317020.72 | Аналитический метод                                 | 0.1                                                                                   | -                                                              |
| 374                                             | 259921.94     | 2317091.26 | Аналитический метод                                 | 0.1                                                                                   | -                                                              |
| 375                                             | 259574.96     | 2317217.85 | Аналитический метод                                 | 0.1                                                                                   | -                                                              |
| 376                                             | 259227.59     | 2317347.70 | Аналитический метод                                 | 0.1                                                                                   | -                                                              |
| 377                                             | 258188.23     | 2317736.72 | Аналитический метод                                 | 0.1                                                                                   | -                                                              |
| 378                                             | 257850.32     | 2317862.36 | Аналитический метод                                 | 0.1                                                                                   | -                                                              |
| 379                                             | 257134.13     | 2318130.27 | Аналитический метод                                 | 0.1                                                                                   | -                                                              |
| 380                                             | 256832.80     | 2318244.72 | Аналитический метод                                 | 0.1                                                                                   | -                                                              |
| 381                                             | 256562.62     | 2318344.03 | Аналитический метод                                 | 0.1                                                                                   | -                                                              |
| 382                                             | 255522.90     | 2318732.98 | Аналитический метод                                 | 0.1                                                                                   | -                                                              |
| 383                                             | 255176.41     | 2318862.27 | Аналитический метод                                 | 0.1                                                                                   | -                                                              |

| Сведения о местоположении границ объекта        |               |            |                                                     |                                                                                       |                                                                |
|-------------------------------------------------|---------------|------------|-----------------------------------------------------|---------------------------------------------------------------------------------------|----------------------------------------------------------------|
| 1. Система координат МСК-37, зона 2             |               |            |                                                     |                                                                                       |                                                                |
| 2. Сведения о характерных точках границ объекта |               |            |                                                     |                                                                                       |                                                                |
| Обозначение<br>характерных<br>точек границ      | Координаты, м |            | Метод определения<br>координат характерной<br>точки | Средняя<br>квадратическая<br>погрешность<br>положения<br>характерной точки<br>(Mt), м | Описание<br>обозначения точки<br>на местности (при<br>наличии) |
|                                                 | X             | Y          |                                                     |                                                                                       |                                                                |
| 384                                             | 254834.52     | 2318990.36 | Аналитический метод                                 | 0.1                                                                                   | -                                                              |
| 385                                             | 254505.13     | 2319113.43 | Аналитический метод                                 | 0.1                                                                                   | -                                                              |
| 386                                             | 254150.78     | 2319245.58 | Аналитический метод                                 | 0.1                                                                                   | -                                                              |
| 387                                             | 253828.08     | 2319368.34 | Аналитический метод                                 | 0.1                                                                                   | -                                                              |
| 388                                             | 253821.31     | 2319369.71 | Аналитический метод                                 | 0.1                                                                                   | -                                                              |
| 389                                             | 253470.97     | 2319378.23 | Аналитический метод                                 | 0.1                                                                                   | -                                                              |
| 390                                             | 253177.58     | 2319387.24 | Аналитический метод                                 | 0.1                                                                                   | -                                                              |
| 391                                             | 252457.96     | 2319408.52 | Аналитический метод                                 | 0.1                                                                                   | -                                                              |
| 392                                             | 252098.50     | 2319419.64 | Аналитический метод                                 | 0.1                                                                                   | -                                                              |
| 393                                             | 251758.15     | 2319429.62 | Аналитический метод                                 | 0.1                                                                                   | -                                                              |
| 394                                             | 251411.10     | 2319440.02 | Аналитический метод                                 | 0.1                                                                                   | -                                                              |
| 395                                             | 250708.51     | 2319460.74 | Аналитический метод                                 | 0.1                                                                                   | -                                                              |
| 396                                             | 250368.68     | 2319470.97 | Аналитический метод                                 | 0.1                                                                                   | -                                                              |
| 397                                             | 250045.23     | 2319484.01 | Аналитический метод                                 | 0.1                                                                                   | -                                                              |
| 398                                             | 250039.22     | 2319480.69 | Аналитический метод                                 | 0.1                                                                                   | -                                                              |
| 399                                             | 249883.87     | 2319264.77 | Аналитический метод                                 | 0.1                                                                                   | -                                                              |
| 400                                             | 249657.40     | 2318957.94 | Аналитический метод                                 | 0.1                                                                                   | -                                                              |
| 401                                             | 248619.57     | 2317553.08 | Аналитический метод                                 | 0.1                                                                                   | -                                                              |
| 402                                             | 248395.37     | 2317249.31 | Аналитический метод                                 | 0.1                                                                                   | -                                                              |
| 403                                             | 247526.78     | 2316073.48 | Аналитический метод                                 | 0.1                                                                                   | -                                                              |
| 404                                             | 247330.22     | 2315808.51 | Аналитический метод                                 | 0.1                                                                                   | -                                                              |
| 405                                             | 246995.25     | 2315797.05 | Аналитический метод                                 | 0.1                                                                                   | -                                                              |
| 406                                             | 245895.94     | 2315763.31 | Аналитический метод                                 | 0.1                                                                                   | -                                                              |
| 407                                             | 245506.09     | 2315751.58 | Аналитический метод                                 | 0.1                                                                                   | -                                                              |
| 408                                             | 244391.75     | 2315716.73 | Аналитический метод                                 | 0.1                                                                                   | -                                                              |
| 409                                             | 244041.89     | 2315707.61 | Аналитический метод                                 | 0.1                                                                                   | -                                                              |
| 410                                             | 243747.23     | 2315697.37 | Аналитический метод                                 | 0.1                                                                                   | -                                                              |
| 411                                             | 243048.31     | 2315675.98 | Аналитический метод                                 | 0.1                                                                                   | -                                                              |
| 412                                             | 242332.98     | 2315653.69 | Аналитический метод                                 | 0.1                                                                                   | -                                                              |
| 413                                             | 242010.07     | 2315643.92 | Аналитический метод                                 | 0.1                                                                                   | -                                                              |
| 414                                             | 241522.55     | 2315628.76 | Аналитический метод                                 | 0.1                                                                                   | -                                                              |
| 415                                             | 241524.62     | 2315625.84 | Аналитический метод                                 | 0.1                                                                                   | -                                                              |
| 416                                             | 241521.83     | 2315600.72 | Аналитический метод                                 | 0.1                                                                                   | -                                                              |
| 417                                             | 242010.92     | 2315615.93 | Аналитический метод                                 | 0.1                                                                                   | -                                                              |
| 418                                             | 242333.84     | 2315625.70 | Аналитический метод                                 | 0.1                                                                                   | -                                                              |
| 419                                             | 243048.55     | 2315647.93 | Аналитический метод                                 | 0.1                                                                                   | -                                                              |
| 420                                             | 243748.06     | 2315669.38 | Аналитический метод                                 | 0.1                                                                                   | -                                                              |
| 421                                             | 244042.83     | 2315676.32 | Аналитический метод                                 | 0.1                                                                                   | -                                                              |
| 422                                             | 244392.62     | 2315688.76 | Аналитический метод                                 | 0.1                                                                                   | -                                                              |
| 423                                             | 245506.94     | 2315723.58 | Аналитический метод                                 | 0.1                                                                                   | -                                                              |
| 424                                             | 245896.80     | 2315735.32 | Аналитический метод                                 | 0.1                                                                                   | -                                                              |
| 425                                             | 246996.12     | 2315769.05 | Аналитический метод                                 | 0.1                                                                                   | -                                                              |
| 426                                             | 247342.85     | 2315777.61 | Аналитический метод                                 | 0.1                                                                                   | -                                                              |
| 427                                             | 247349.13     | 2315781.19 | Аналитический метод                                 | 0.1                                                                                   | -                                                              |
| 428                                             | 247549.30     | 2316056.86 | Аналитический метод                                 | 0.1                                                                                   | -                                                              |
| 429                                             | 248417.89     | 2317232.68 | Аналитический метод                                 | 0.1                                                                                   | -                                                              |
| 430                                             | 248642.09     | 2317536.45 | Аналитический метод                                 | 0.1                                                                                   | -                                                              |

| Сведения о местоположении границ объекта        |               |            |                                                     |                                                                                       |                                                                |
|-------------------------------------------------|---------------|------------|-----------------------------------------------------|---------------------------------------------------------------------------------------|----------------------------------------------------------------|
| 1. Система координат МСК-37, зона 2             |               |            |                                                     |                                                                                       |                                                                |
| 2. Сведения о характерных точках границ объекта |               |            |                                                     |                                                                                       |                                                                |
| Обозначение<br>характерных<br>точек границ      | Координаты, м |            | Метод определения<br>координат характерной<br>точки | Средняя<br>квадратическая<br>погрешность<br>положения<br>характерной точки<br>(Mt), м | Описание<br>обозначения точки<br>на местности (при<br>наличии) |
|                                                 | X             | Y          |                                                     |                                                                                       |                                                                |
| 431                                             | 249679.66     | 2318941.07 | Аналитический метод                                 | 0.1                                                                                   | -                                                              |
| 432                                             | 249906.40     | 2319248.14 | Аналитический метод                                 | 0.1                                                                                   | -                                                              |
| 433                                             | 250058.50     | 2319451.41 | Аналитический метод                                 | 0.1                                                                                   | -                                                              |
| 434                                             | 250367.81     | 2319442.98 | Аналитический метод                                 | 0.1                                                                                   | -                                                              |
| 435                                             | 250707.67     | 2319432.75 | Аналитический метод                                 | 0.1                                                                                   | -                                                              |
| 436                                             | 251410.19     | 2319412.05 | Аналитический метод                                 | 0.1                                                                                   | -                                                              |
| 437                                             | 251757.32     | 2319401.63 | Аналитический метод                                 | 0.1                                                                                   | -                                                              |
| 438                                             | 252097.65     | 2319391.65 | Аналитический метод                                 | 0.1                                                                                   | -                                                              |
| 439                                             | 252457.10     | 2319380.53 | Аналитический метод                                 | 0.1                                                                                   | -                                                              |
| 440                                             | 253176.73     | 2319359.25 | Аналитический метод                                 | 0.1                                                                                   | -                                                              |
| 441                                             | 253470.12     | 2319350.24 | Аналитический метод                                 | 0.1                                                                                   | -                                                              |
| 442                                             | 253818.82     | 2319338.44 | Аналитический метод                                 | 0.1                                                                                   | -                                                              |
| 443                                             | 254140.98     | 2319219.35 | Аналитический метод                                 | 0.1                                                                                   | -                                                              |
| 444                                             | 254495.34     | 2319087.19 | Аналитический метод                                 | 0.1                                                                                   | -                                                              |
| 445                                             | 254824.71     | 2318964.13 | Аналитический метод                                 | 0.1                                                                                   | -                                                              |
| 446                                             | 255166.60     | 2318836.04 | Аналитический метод                                 | 0.1                                                                                   | -                                                              |
| 447                                             | 255513.09     | 2318706.75 | Аналитический метод                                 | 0.1                                                                                   | -                                                              |
| 448                                             | 256552.81     | 2318317.79 | Аналитический метод                                 | 0.1                                                                                   | -                                                              |
| 449                                             | 256816.53     | 2318217.30 | Аналитический метод                                 | 0.1                                                                                   | -                                                              |
| 450                                             | 257124.32     | 2318104.04 | Аналитический метод                                 | 0.1                                                                                   | -                                                              |
| 451                                             | 257840.52     | 2317836.13 | Аналитический метод                                 | 0.1                                                                                   | -                                                              |
| 452                                             | 258178.43     | 2317710.50 | Аналитический метод                                 | 0.1                                                                                   | -                                                              |
| 453                                             | 259217.78     | 2317321.47 | Аналитический метод                                 | 0.1                                                                                   | -                                                              |
| 454                                             | 259565.15     | 2317191.62 | Аналитический метод                                 | 0.1                                                                                   | -                                                              |
| 455                                             | 259910.53     | 2317059.62 | Аналитический метод                                 | 0.1                                                                                   | -                                                              |
| 456                                             | 260098.35     | 2316989.36 | Аналитический метод                                 | 0.1                                                                                   | -                                                              |
| 457                                             | 260445.09     | 2316862.72 | Аналитический метод                                 | 0.1                                                                                   | -                                                              |
| 458                                             | 260791.76     | 2316732.89 | Аналитический метод                                 | 0.1                                                                                   | -                                                              |
| 459                                             | 261804.54     | 2316353.98 | Аналитический метод                                 | 0.1                                                                                   | -                                                              |
| 460                                             | 262402.98     | 2316130.39 | Аналитический метод                                 | 0.1                                                                                   | -                                                              |
| 461                                             | 262689.35     | 2316021.62 | Аналитический метод                                 | 0.1                                                                                   | -                                                              |
| 462                                             | 262696.31     | 2316020.76 | Аналитический метод                                 | 0.1                                                                                   | -                                                              |
| 463                                             | 263020.41     | 2316066.63 | Аналитический метод                                 | 0.1                                                                                   | -                                                              |
| 464                                             | 263743.98     | 2316164.40 | Аналитический метод                                 | 0.1                                                                                   | -                                                              |
| 465                                             | 264477.28     | 2316263.91 | Аналитический метод                                 | 0.1                                                                                   | -                                                              |
| 466                                             | 264843.68     | 2316313.36 | Аналитический метод                                 | 0.1                                                                                   | -                                                              |
| 467                                             | 265200.48     | 2316361.96 | Аналитический метод                                 | 0.1                                                                                   | -                                                              |
| 468                                             | 265562.23     | 2316410.70 | Аналитический метод                                 | 0.1                                                                                   | -                                                              |
| 469                                             | 266285.51     | 2316508.90 | Аналитический метод                                 | 0.1                                                                                   | -                                                              |
| 470                                             | 267004.07     | 2316606.07 | Аналитический метод                                 | 0.1                                                                                   | -                                                              |
| 471                                             | 267370.83     | 2316655.82 | Аналитический метод                                 | 0.1                                                                                   | -                                                              |
| 472                                             | 267704.07     | 2316699.73 | Аналитический метод                                 | 0.1                                                                                   | -                                                              |
| 473                                             | 268044.81     | 2316747.38 | Аналитический метод                                 | 0.1                                                                                   | -                                                              |
| 474                                             | 268386.69     | 2316793.82 | Аналитический метод                                 | 0.1                                                                                   | -                                                              |
| 475                                             | 268723.67     | 2316839.27 | Аналитический метод                                 | 0.1                                                                                   | -                                                              |
| 476                                             | 269412.03     | 2316932.75 | Аналитический метод                                 | 0.1                                                                                   | -                                                              |
| 477                                             | 270114.34     | 2317027.51 | Аналитический метод                                 | 0.1                                                                                   | -                                                              |

| Сведения о местоположении границ объекта        |               |            |                                                     |                                                                                       |                                                                |
|-------------------------------------------------|---------------|------------|-----------------------------------------------------|---------------------------------------------------------------------------------------|----------------------------------------------------------------|
| 1. Система координат МСК-37, зона 2             |               |            |                                                     |                                                                                       |                                                                |
| 2. Сведения о характерных точках границ объекта |               |            |                                                     |                                                                                       |                                                                |
| Обозначение<br>характерных<br>точек границ      | Координаты, м |            | Метод определения<br>координат характерной<br>точки | Средняя<br>квадратическая<br>погрешность<br>положения<br>характерной точки<br>(Mt), м | Описание<br>обозначения точки<br>на местности (при<br>наличии) |
|                                                 | X             | Y          |                                                     |                                                                                       |                                                                |
| 478                                             | 270283.26     | 2317050.45 | Аналитический метод                                 | 0.1                                                                                   | -                                                              |
| 479                                             | 270324.89     | 2317056.10 | Аналитический метод                                 | 0.1                                                                                   | -                                                              |
| 480                                             | 270822.19     | 2317123.64 | Аналитический метод                                 | 0.1                                                                                   | -                                                              |
| 481                                             | 270828.11     | 2317124.45 | Аналитический метод                                 | 0.1                                                                                   | -                                                              |
| 482                                             | 271093.93     | 2317160.55 | Аналитический метод                                 | 0.1                                                                                   | -                                                              |
| 483                                             | 271456.32     | 2317209.33 | Аналитический метод                                 | 0.1                                                                                   | -                                                              |
| 484                                             | 271816.28     | 2317258.35 | Аналитический метод                                 | 0.1                                                                                   | -                                                              |
| 485                                             | 272529.71     | 2317355.01 | Аналитический метод                                 | 0.1                                                                                   | -                                                              |
| 486                                             | 272862.29     | 2317398.49 | Аналитический метод                                 | 0.1                                                                                   | -                                                              |
| 487                                             | 272901.37     | 2317367.23 | Аналитический метод                                 | 0.1                                                                                   | -                                                              |
| 488                                             | 272920.46     | 2317351.95 | Аналитический метод                                 | 0.1                                                                                   | -                                                              |
| 489                                             | 273054.72     | 2317244.57 | Аналитический метод                                 | 0.1                                                                                   | -                                                              |
| 490                                             | 273866.98     | 2316587.06 | Аналитический метод                                 | 0.1                                                                                   | -                                                              |
| 491                                             | 274162.16     | 2316347.89 | Аналитический метод                                 | 0.1                                                                                   | -                                                              |
| 492                                             | 274482.51     | 2316088.68 | Аналитический метод                                 | 0.1                                                                                   | -                                                              |
| 493                                             | 274779.92     | 2315844.06 | Аналитический метод                                 | 0.1                                                                                   | -                                                              |
| 494                                             | 274787.22     | 2315840.51 | Аналитический метод                                 | 0.1                                                                                   | -                                                              |
| 495                                             | 274938.64     | 2315798.22 | Аналитический метод                                 | 0.1                                                                                   | -                                                              |
| 496                                             | 275021.38     | 2315775.11 | Аналитический метод                                 | 0.1                                                                                   | -                                                              |
| 497                                             | 275047.33     | 2315767.86 | Аналитический метод                                 | 0.1                                                                                   | -                                                              |
| 498                                             | 276759.90     | 2315273.84 | Аналитический метод                                 | 0.1                                                                                   | -                                                              |
| 499                                             | 277092.92     | 2315176.57 | Аналитический метод                                 | 0.1                                                                                   | -                                                              |
| 500                                             | 277411.50     | 2315085.91 | Аналитический метод                                 | 0.1                                                                                   | -                                                              |
| 501                                             | 277744.48     | 2314990.13 | Аналитический метод                                 | 0.1                                                                                   | -                                                              |
| 502                                             | 278077.81     | 2314894.70 | Аналитический метод                                 | 0.1                                                                                   | -                                                              |
| 503                                             | 278439.62     | 2314789.72 | Аналитический метод                                 | 0.1                                                                                   | -                                                              |
| 504                                             | 278805.88     | 2314684.01 | Аналитический метод                                 | 0.1                                                                                   | -                                                              |
| 505                                             | 279172.29     | 2314577.91 | Аналитический метод                                 | 0.1                                                                                   | -                                                              |
| 506                                             | 279919.87     | 2314362.37 | Аналитический метод                                 | 0.1                                                                                   | -                                                              |
| 507                                             | 280285.88     | 2314256.01 | Аналитический метод                                 | 0.1                                                                                   | -                                                              |
| 508                                             | 280437.34     | 2313971.97 | Аналитический метод                                 | 0.1                                                                                   | -                                                              |
| 509                                             | 280607.77     | 2313650.47 | Аналитический метод                                 | 0.1                                                                                   | -                                                              |
| 510                                             | 280782.71     | 2313319.86 | Аналитический метод                                 | 0.1                                                                                   | -                                                              |
| 511                                             | 280949.37     | 2313005.32 | Аналитический метод                                 | 0.1                                                                                   | -                                                              |
| 512                                             | 281461.75     | 2312037.61 | Аналитический метод                                 | 0.1                                                                                   | -                                                              |
| 513                                             | 281969.08     | 2311078.31 | Аналитический метод                                 | 0.1                                                                                   | -                                                              |
| 514                                             | 282122.50     | 2310785.53 | Аналитический метод                                 | 0.1                                                                                   | -                                                              |
| 515                                             | 282292.15     | 2310468.26 | Аналитический метод                                 | 0.1                                                                                   | -                                                              |
| 516                                             | 282603.93     | 2309879.94 | Аналитический метод                                 | 0.1                                                                                   | -                                                              |
| 517                                             | 282612.79     | 2309863.21 | Аналитический метод                                 | 0.1                                                                                   | -                                                              |
| 518                                             | 282636.15     | 2309819.16 | Аналитический метод                                 | 0.1                                                                                   | -                                                              |
| 519                                             | 284025.75     | 2307194.07 | Аналитический метод                                 | 0.1                                                                                   | -                                                              |
| 520                                             | 284177.60     | 2306901.20 | Аналитический метод                                 | 0.1                                                                                   | -                                                              |
| 521                                             | 284347.80     | 2306585.72 | Аналитический метод                                 | 0.1                                                                                   | -                                                              |
| 522                                             | 284703.84     | 2305912.49 | Аналитический метод                                 | 0.1                                                                                   | -                                                              |
| 523                                             | 285020.56     | 2305314.85 | Аналитический метод                                 | 0.1                                                                                   | -                                                              |
| 524                                             | 285038.16     | 2305281.64 | Аналитический метод                                 | 0.1                                                                                   | -                                                              |

| Сведения о местоположении границ объекта        |               |            |                                                     |                                                                                       |                                                                |
|-------------------------------------------------|---------------|------------|-----------------------------------------------------|---------------------------------------------------------------------------------------|----------------------------------------------------------------|
| 1. Система координат МСК-37, зона 2             |               |            |                                                     |                                                                                       |                                                                |
| 2. Сведения о характерных точках границ объекта |               |            |                                                     |                                                                                       |                                                                |
| Обозначение<br>характерных<br>точек границ      | Координаты, м |            | Метод определения<br>координат характерной<br>точки | Средняя<br>квадратическая<br>погрешность<br>положения<br>характерной точки<br>(Mt), м | Описание<br>обозначения точки<br>на местности (при<br>наличии) |
|                                                 | X             | Y          |                                                     |                                                                                       |                                                                |
| 525                                             | 285065.44     | 2305230.17 | Аналитический метод                                 | 0.1                                                                                   | -                                                              |
| 526                                             | 285712.49     | 2304007.93 | Аналитический метод                                 | 0.1                                                                                   | -                                                              |
| 527                                             | 285866.27     | 2303713.59 | Аналитический метод                                 | 0.1                                                                                   | -                                                              |
| 528                                             | 285870.06     | 2303707.82 | Аналитический метод                                 | 0.1                                                                                   | -                                                              |
| 529                                             | 286083.68     | 2303442.84 | Аналитический метод                                 | 0.1                                                                                   | -                                                              |
| 530                                             | 286118.39     | 2303399.33 | Аналитический метод                                 | 0.1                                                                                   | -                                                              |
| 531                                             | 286134.91     | 2303378.85 | Аналитический метод                                 | 0.1                                                                                   | -                                                              |
| 532                                             | 287012.71     | 2302277.70 | Аналитический метод                                 | 0.1                                                                                   | -                                                              |
| 533                                             | 287730.65     | 2301378.39 | Аналитический метод                                 | 0.1                                                                                   | -                                                              |
| 534                                             | 288444.15     | 2300483.25 | Аналитический метод                                 | 0.1                                                                                   | -                                                              |
| 535                                             | 288663.93     | 2300205.10 | Аналитический метод                                 | 0.1                                                                                   | -                                                              |
| 536                                             | 288892.27     | 2299921.74 | Аналитический метод                                 | 0.1                                                                                   | -                                                              |
| 537                                             | 289113.38     | 2299645.07 | Аналитический метод                                 | 0.1                                                                                   | -                                                              |
| 538                                             | 290292.48     | 2298167.84 | Аналитический метод                                 | 0.1                                                                                   | -                                                              |
| 539                                             | 290524.73     | 2297876.67 | Аналитический метод                                 | 0.1                                                                                   | -                                                              |
| 540                                             | 290992.42     | 2297290.41 | Аналитический метод                                 | 0.1                                                                                   | -                                                              |
| 541                                             | 291214.48     | 2297009.53 | Аналитический метод                                 | 0.1                                                                                   | -                                                              |
| 542                                             | 291425.21     | 2296747.88 | Аналитический метод                                 | 0.1                                                                                   | -                                                              |
| 543                                             | 291637.87     | 2296481.32 | Аналитический метод                                 | 0.1                                                                                   | -                                                              |
| 544                                             | 291856.64     | 2296207.26 | Аналитический метод                                 | 0.1                                                                                   | -                                                              |
| 545                                             | 291979.89     | 2296052.71 | Аналитический метод                                 | 0.1                                                                                   | -                                                              |
| 546                                             | 291989.98     | 2296040.07 | Аналитический метод                                 | 0.1                                                                                   | -                                                              |
| 547                                             | 292038.21     | 2295979.59 | Аналитический метод                                 | 0.1                                                                                   | -                                                              |
| 548                                             | 292269.60     | 2295689.57 | Аналитический метод                                 | 0.1                                                                                   | -                                                              |
| 549                                             | 292494.12     | 2295408.52 | Аналитический метод                                 | 0.1                                                                                   | -                                                              |
| 550                                             | 292725.01     | 2295119.03 | Аналитический метод                                 | 0.1                                                                                   | -                                                              |
| 551                                             | 292954.55     | 2294831.30 | Аналитический метод                                 | 0.1                                                                                   | -                                                              |
| 552                                             | 293168.22     | 2294563.74 | Аналитический метод                                 | 0.1                                                                                   | -                                                              |
| 553                                             | 293212.28     | 2294508.48 | Аналитический метод                                 | 0.1                                                                                   | -                                                              |
| 554                                             | 293418.40     | 2294249.92 | Аналитический метод                                 | 0.1                                                                                   | -                                                              |
| 555                                             | 293656.03     | 2293952.52 | Аналитический метод                                 | 0.1                                                                                   | -                                                              |
| 556                                             | 293870.56     | 2293681.05 | Аналитический метод                                 | 0.1                                                                                   | -                                                              |
| 557                                             | 294034.60     | 2293432.77 | Аналитический метод                                 | 0.1                                                                                   | -                                                              |
| 558                                             | 294233.21     | 2293128.89 | Аналитический метод                                 | 0.1                                                                                   | -                                                              |
| 559                                             | 294426.22     | 2292833.55 | Аналитический метод                                 | 0.1                                                                                   | -                                                              |
| 560                                             | 294614.01     | 2292546.26 | Аналитический метод                                 | 0.1                                                                                   | -                                                              |
| 561                                             | 294806.86     | 2292251.11 | Аналитический метод                                 | 0.1                                                                                   | -                                                              |
| 562                                             | 294973.38     | 2291993.19 | Аналитический метод                                 | 0.1                                                                                   | -                                                              |
| 563                                             | 294976.60     | 2291980.86 | Аналитический метод                                 | 0.1                                                                                   | -                                                              |
| 564                                             | 294978.92     | 2291977.93 | Аналитический метод                                 | 0.1                                                                                   | -                                                              |
| 565                                             | 294981.93     | 2291980.32 | Аналитический метод                                 | 0.1                                                                                   | -                                                              |
| 566                                             | 295168.16     | 2291722.20 | Аналитический метод                                 | 0.1                                                                                   | -                                                              |
| 567                                             | 295376.47     | 2291428.58 | Аналитический метод                                 | 0.1                                                                                   | -                                                              |
| 568                                             | 295579.10     | 2291143.24 | Аналитический метод                                 | 0.1                                                                                   | -                                                              |
| 569                                             | 295787.51     | 2290849.73 | Аналитический метод                                 | 0.1                                                                                   | -                                                              |
| 570                                             | 295996.07     | 2290556.41 | Аналитический метод                                 | 0.1                                                                                   | -                                                              |
| 571                                             | 296175.81     | 2290303.70 | Аналитический метод                                 | 0.1                                                                                   | -                                                              |

| Сведения о местоположении границ объекта        |               |            |                                                     |                                                                                       |                                                                |
|-------------------------------------------------|---------------|------------|-----------------------------------------------------|---------------------------------------------------------------------------------------|----------------------------------------------------------------|
| 1. Система координат МСК-37, зона 2             |               |            |                                                     |                                                                                       |                                                                |
| 2. Сведения о характерных точках границ объекта |               |            |                                                     |                                                                                       |                                                                |
| Обозначение<br>характерных<br>точек границ      | Координаты, м |            | Метод определения<br>координат характерной<br>точки | Средняя<br>квадратическая<br>погрешность<br>положения<br>характерной точки<br>(Mt), м | Описание<br>обозначения точки<br>на местности (при<br>наличии) |
|                                                 | X             | Y          |                                                     |                                                                                       |                                                                |
| 572                                             | 296337.87     | 2290075.18 | Аналитический метод                                 | 0.1                                                                                   | -                                                              |
| 573                                             | 296511.44     | 2289830.73 | Аналитический метод                                 | 0.1                                                                                   | -                                                              |
| 574                                             | 296685.30     | 2289586.34 | Аналитический метод                                 | 0.1                                                                                   | -                                                              |
| 575                                             | 296859.11     | 2289341.75 | Аналитический метод                                 | 0.1                                                                                   | -                                                              |
| 576                                             | 297055.98     | 2289064.78 | Аналитический метод                                 | 0.1                                                                                   | -                                                              |
| 577                                             | 297242.97     | 2288798.81 | Аналитический метод                                 | 0.1                                                                                   | -                                                              |
| 578                                             | 297247.23     | 2288792.84 | Аналитический метод                                 | 0.1                                                                                   | -                                                              |
| 579                                             | 297443.70     | 2288519.43 | Аналитический метод                                 | 0.1                                                                                   | -                                                              |
| 580                                             | 297657.71     | 2288218.14 | Аналитический метод                                 | 0.1                                                                                   | -                                                              |
| 581                                             | 297876.95     | 2287909.76 | Аналитический метод                                 | 0.1                                                                                   | -                                                              |
| 582                                             | 298095.45     | 2287601.88 | Аналитический метод                                 | 0.1                                                                                   | -                                                              |
| 583                                             | 298314.56     | 2287293.65 | Аналитический метод                                 | 0.1                                                                                   | -                                                              |
| 584                                             | 298533.49     | 2286985.69 | Аналитический метод                                 | 0.1                                                                                   | -                                                              |
| 585                                             | 298749.62     | 2286681.38 | Аналитический метод                                 | 0.1                                                                                   | -                                                              |
| 586                                             | 298968.89     | 2286372.64 | Аналитический метод                                 | 0.1                                                                                   | -                                                              |
| 587                                             | 299195.94     | 2286053.32 | Аналитический метод                                 | 0.1                                                                                   | -                                                              |
| 588                                             | 299382.41     | 2285787.71 | Аналитический метод                                 | 0.1                                                                                   | -                                                              |
| 589                                             | 299386.72     | 2285781.95 | Аналитический метод                                 | 0.1                                                                                   | -                                                              |
| 590                                             | 299588.18     | 2285501.16 | Аналитический метод                                 | 0.1                                                                                   | -                                                              |
| 591                                             | 299817.57     | 2285178.42 | Аналитический метод                                 | 0.1                                                                                   | -                                                              |
| 592                                             | 300034.86     | 2284872.30 | Аналитический метод                                 | 0.1                                                                                   | -                                                              |
| 593                                             | 300237.78     | 2284586.89 | Аналитический метод                                 | 0.1                                                                                   | -                                                              |
| 594                                             | 300458.11     | 2284277.06 | Аналитический метод                                 | 0.1                                                                                   | -                                                              |
| 595                                             | 300681.35     | 2283962.98 | Аналитический метод                                 | 0.1                                                                                   | -                                                              |
| 596                                             | 300904.65     | 2283648.73 | Аналитический метод                                 | 0.1                                                                                   | -                                                              |
| 597                                             | 301127.62     | 2283335.13 | Аналитический метод                                 | 0.1                                                                                   | -                                                              |
| 598                                             | 301350.65     | 2283021.25 | Аналитический метод                                 | 0.1                                                                                   | -                                                              |
| 599                                             | 301546.34     | 2282743.00 | Аналитический метод                                 | 0.1                                                                                   | -                                                              |
| 600                                             | 301744.60     | 2282466.58 | Аналитический метод                                 | 0.1                                                                                   | -                                                              |
| 601                                             | 301962.51     | 2282158.98 | Аналитический метод                                 | 0.1                                                                                   | -                                                              |
| 602                                             | 302155.22     | 2281887.28 | Аналитический метод                                 | 0.1                                                                                   | -                                                              |
| 603                                             | 302363.46     | 2281593.86 | Аналитический метод                                 | 0.1                                                                                   | -                                                              |
| 604                                             | 302572.14     | 2281300.20 | Аналитический метод                                 | 0.1                                                                                   | -                                                              |
| 605                                             | 302786.28     | 2280998.47 | Аналитический метод                                 | 0.1                                                                                   | -                                                              |
| 606                                             | 302999.84     | 2280697.15 | Аналитический метод                                 | 0.1                                                                                   | -                                                              |
| 607                                             | 303435.95     | 2280082.57 | Аналитический метод                                 | 0.1                                                                                   | -                                                              |
| 608                                             | 303654.56     | 2279774.31 | Аналитический метод                                 | 0.1                                                                                   | -                                                              |
| 609                                             | 303852.91     | 2279491.71 | Аналитический метод                                 | 0.1                                                                                   | -                                                              |
| 610                                             | 304059.21     | 2279203.67 | Аналитический метод                                 | 0.1                                                                                   | -                                                              |
| 611                                             | 304280.61     | 2278891.16 | Аналитический метод                                 | 0.1                                                                                   | -                                                              |
| 612                                             | 304498.92     | 2278582.94 | Аналитический метод                                 | 0.1                                                                                   | -                                                              |
| 613                                             | 304721.37     | 2278268.62 | Аналитический метод                                 | 0.1                                                                                   | -                                                              |
| 614                                             | 304940.99     | 2277958.65 | Аналитический метод                                 | 0.1                                                                                   | -                                                              |
| 615                                             | 305160.48     | 2277648.78 | Аналитический метод                                 | 0.1                                                                                   | -                                                              |
| 616                                             | 305362.84     | 2277363.22 | Аналитический метод                                 | 0.1                                                                                   | -                                                              |
| 617                                             | 305591.38     | 2277040.91 | Аналитический метод                                 | 0.1                                                                                   | -                                                              |
| 618                                             | 305819.59     | 2276718.52 | Аналитический метод                                 | 0.1                                                                                   | -                                                              |

| Сведения о местоположении границ объекта        |               |            |                                                     |                                                                                       |                                                                |
|-------------------------------------------------|---------------|------------|-----------------------------------------------------|---------------------------------------------------------------------------------------|----------------------------------------------------------------|
| 1. Система координат МСК-37, зона 2             |               |            |                                                     |                                                                                       |                                                                |
| 2. Сведения о характерных точках границ объекта |               |            |                                                     |                                                                                       |                                                                |
| Обозначение<br>характерных<br>точек границ      | Координаты, м |            | Метод определения<br>координат характерной<br>точки | Средняя<br>квадратическая<br>погрешность<br>положения<br>характерной точки<br>(Mt), м | Описание<br>обозначения точки<br>на местности (при<br>наличии) |
|                                                 | X             | Y          |                                                     |                                                                                       |                                                                |
| 619                                             | 306017.78     | 2276436.05 | Аналитический метод                                 | 0.1                                                                                   | -                                                              |
| 620                                             | 306221.20     | 2276151.54 | Аналитический метод                                 | 0.1                                                                                   | -                                                              |
| 621                                             | 306449.79     | 2275829.21 | Аналитический метод                                 | 0.1                                                                                   | -                                                              |
| 622                                             | 306664.43     | 2275526.01 | Аналитический метод                                 | 0.1                                                                                   | -                                                              |
| 623                                             | 307103.99     | 2274905.59 | Аналитический метод                                 | 0.1                                                                                   | -                                                              |
| 624                                             | 307332.34     | 2274583.31 | Аналитический метод                                 | 0.1                                                                                   | -                                                              |
| 625                                             | 307543.38     | 2274285.44 | Аналитический метод                                 | 0.1                                                                                   | -                                                              |
| 626                                             | 307760.26     | 2273979.35 | Аналитический метод                                 | 0.1                                                                                   | -                                                              |
| 627                                             | 307971.17     | 2273681.57 | Аналитический метод                                 | 0.1                                                                                   | -                                                              |
| 628                                             | 308174.27     | 2273391.69 | Аналитический метод                                 | 0.1                                                                                   | -                                                              |
| 629                                             | 308178.45     | 2273385.81 | Аналитический метод                                 | 0.1                                                                                   | -                                                              |
| 630                                             | 308359.67     | 2273132.76 | Аналитический метод                                 | 0.1                                                                                   | -                                                              |
| 631                                             | 308555.21     | 2272856.87 | Аналитический метод                                 | 0.1                                                                                   | -                                                              |
| 632                                             | 308780.78     | 2272538.72 | Аналитический метод                                 | 0.1                                                                                   | -                                                              |
| 633                                             | 308988.84     | 2272244.94 | Аналитический метод                                 | 0.1                                                                                   | -                                                              |
| 634                                             | 309197.32     | 2271950.90 | Аналитический метод                                 | 0.1                                                                                   | -                                                              |
| 635                                             | 309411.50     | 2271648.78 | Аналитический метод                                 | 0.1                                                                                   | -                                                              |
| 636                                             | 309614.11     | 2271363.11 | Аналитический метод                                 | 0.1                                                                                   | -                                                              |
| 637                                             | 309840.34     | 2271043.61 | Аналитический метод                                 | 0.1                                                                                   | -                                                              |
| 638                                             | 310054.47     | 2270741.10 | Аналитический метод                                 | 0.1                                                                                   | -                                                              |
| 639                                             | 310257.80     | 2270454.27 | Аналитический метод                                 | 0.1                                                                                   | -                                                              |
| 640                                             | 310472.11     | 2270151.57 | Аналитический метод                                 | 0.1                                                                                   | -                                                              |
| 641                                             | 310677.90     | 2269856.34 | Аналитический метод                                 | 0.1                                                                                   | -                                                              |
| 642                                             | 310846.12     | 2269619.92 | Аналитический метод                                 | 0.1                                                                                   | -                                                              |
| 643                                             | 311044.80     | 2269343.29 | Аналитический метод                                 | 0.1                                                                                   | -                                                              |
| 644                                             | 311264.19     | 2269033.25 | Аналитический метод                                 | 0.1                                                                                   | -                                                              |
| 645                                             | 311489.66     | 2268714.48 | Аналитический метод                                 | 0.1                                                                                   | -                                                              |
| 646                                             | 311703.83     | 2268411.78 | Аналитический метод                                 | 0.1                                                                                   | -                                                              |
| 647                                             | 311928.99     | 2268093.08 | Аналитический метод                                 | 0.1                                                                                   | -                                                              |
| 648                                             | 312154.24     | 2267774.89 | Аналитический метод                                 | 0.1                                                                                   | -                                                              |
| 649                                             | 312377.16     | 2267459.79 | Аналитический метод                                 | 0.1                                                                                   | -                                                              |
| 650                                             | 312567.42     | 2267187.14 | Аналитический метод                                 | 0.1                                                                                   | -                                                              |
| 651                                             | 312572.64     | 2267182.65 | Аналитический метод                                 | 0.1                                                                                   | -                                                              |
| 652                                             | 312879.47     | 2267038.58 | Аналитический метод                                 | 0.1                                                                                   | -                                                              |
| 653                                             | 313195.74     | 2266887.87 | Аналитический метод                                 | 0.1                                                                                   | -                                                              |
| 654                                             | 313548.05     | 2266719.66 | Аналитический метод                                 | 0.1                                                                                   | -                                                              |
| 655                                             | 313873.60     | 2266564.48 | Аналитический метод                                 | 0.1                                                                                   | -                                                              |
| 656                                             | 314212.55     | 2266402.97 | Аналитический метод                                 | 0.1                                                                                   | -                                                              |
| 657                                             | 314555.90     | 2266239.15 | Аналитический метод                                 | 0.1                                                                                   | -                                                              |
| 658                                             | 314890.35     | 2266079.59 | Аналитический метод                                 | 0.1                                                                                   | -                                                              |
| 659                                             | 315233.67     | 2265915.63 | Аналитический метод                                 | 0.1                                                                                   | -                                                              |
| 660                                             | 315567.93     | 2265756.53 | Аналитический метод                                 | 0.1                                                                                   | -                                                              |
| 661                                             | 315853.43     | 2265618.63 | Аналитический метод                                 | 0.1                                                                                   | -                                                              |
| 662                                             | 315859.85     | 2265615.24 | Аналитический метод                                 | 0.1                                                                                   | -                                                              |
| 663                                             | 316146.85     | 2265480.72 | Аналитический метод                                 | 0.1                                                                                   | -                                                              |
| 664                                             | 316471.99     | 2265325.27 | Аналитический метод                                 | 0.1                                                                                   | -                                                              |
| 665                                             | 316797.54     | 2265170.11 | Аналитический метод                                 | 0.1                                                                                   | -                                                              |

| Сведения о местоположении границ объекта        |               |            |                                                     |                                                                                       |                                                                |
|-------------------------------------------------|---------------|------------|-----------------------------------------------------|---------------------------------------------------------------------------------------|----------------------------------------------------------------|
| 1. Система координат МСК-37, зона 2             |               |            |                                                     |                                                                                       |                                                                |
| 2. Сведения о характерных точках границ объекта |               |            |                                                     |                                                                                       |                                                                |
| Обозначение<br>характерных<br>точек границ      | Координаты, м |            | Метод определения<br>координат характерной<br>точки | Средняя<br>квадратическая<br>погрешность<br>положения<br>характерной точки<br>(Mt), м | Описание<br>обозначения точки<br>на местности (при<br>наличии) |
|                                                 | X             | Y          |                                                     |                                                                                       |                                                                |
| 666                                             | 317123.09     | 2265015.32 | Аналитический метод                                 | 0.1                                                                                   | -                                                              |
| 667                                             | 317464.58     | 2264851.94 | Аналитический метод                                 | 0.1                                                                                   | -                                                              |
| 668                                             | 317730.79     | 2264722.48 | Аналитический метод                                 | 0.1                                                                                   | -                                                              |
| 669                                             | 317738.26     | 2264718.90 | Аналитический метод                                 | 0.1                                                                                   | -                                                              |
| 670                                             | 318062.97     | 2264566.61 | Аналитический метод                                 | 0.1                                                                                   | -                                                              |
| 671                                             | 318343.30     | 2264433.04 | Аналитический метод                                 | 0.1                                                                                   | -                                                              |
| 672                                             | 318691.27     | 2264266.85 | Аналитический метод                                 | 0.1                                                                                   | -                                                              |
| 673                                             | 318921.87     | 2264157.05 | Аналитический метод                                 | 0.1                                                                                   | -                                                              |
| 674                                             | 319255.78     | 2263997.25 | Аналитический метод                                 | 0.1                                                                                   | -                                                              |
| 675                                             | 319559.68     | 2263851.27 | Аналитический метод                                 | 0.1                                                                                   | -                                                              |
| 676                                             | 319805.78     | 2263597.29 | Аналитический метод                                 | 0.1                                                                                   | -                                                              |
| 677                                             | 320055.35     | 2263337.66 | Аналитический метод                                 | 0.1                                                                                   | -                                                              |
| 678                                             | 320304.82     | 2263078.28 | Аналитический метод                                 | 0.1                                                                                   | -                                                              |
| 679                                             | 320554.19     | 2262818.85 | Аналитический метод                                 | 0.1                                                                                   | -                                                              |
| 680                                             | 320803.86     | 2262559.13 | Аналитический метод                                 | 0.1                                                                                   | -                                                              |
| 681                                             | 321053.17     | 2262299.77 | Аналитический метод                                 | 0.1                                                                                   | -                                                              |
| 682                                             | 321302.91     | 2262040.20 | Аналитический метод                                 | 0.1                                                                                   | -                                                              |
| 683                                             | 321560.82     | 2261772.43 | Аналитический метод                                 | 0.1                                                                                   | -                                                              |
| 684                                             | 321801.80     | 2261521.17 | Аналитический метод                                 | 0.1                                                                                   | -                                                              |
| 685                                             | 322047.96     | 2261265.26 | Аналитический метод                                 | 0.1                                                                                   | -                                                              |
| 686                                             | 322275.47     | 2261026.16 | Аналитический метод                                 | 0.1                                                                                   | -                                                              |
| 687                                             | 322506.02     | 2260788.66 | Аналитический метод                                 | 0.1                                                                                   | -                                                              |
| 688                                             | 322755.54     | 2260529.19 | Аналитический метод                                 | 0.1                                                                                   | -                                                              |
| 689                                             | 323005.02     | 2260269.54 | Аналитический метод                                 | 0.1                                                                                   | -                                                              |
| 690                                             | 323275.13     | 2259988.67 | Аналитический метод                                 | 0.1                                                                                   | -                                                              |
| 691                                             | 323524.59     | 2259728.92 | Аналитический метод                                 | 0.1                                                                                   | -                                                              |
| 692                                             | 323795.57     | 2259447.17 | Аналитический метод                                 | 0.1                                                                                   | -                                                              |
| 693                                             | 324061.85     | 2259170.20 | Аналитический метод                                 | 0.1                                                                                   | -                                                              |
| 694                                             | 324325.22     | 2258896.44 | Аналитический метод                                 | 0.1                                                                                   | -                                                              |
| 695                                             | 324581.56     | 2258629.72 | Аналитический метод                                 | 0.1                                                                                   | -                                                              |
| 696                                             | 324809.58     | 2258389.50 | Аналитический метод                                 | 0.1                                                                                   | -                                                              |
| 697                                             | 324815.12     | 2258383.73 | Аналитический метод                                 | 0.1                                                                                   | -                                                              |
| 698                                             | 324996.56     | 2258194.85 | Аналитический метод                                 | 0.1                                                                                   | -                                                              |
| 699                                             | 325002.30     | 2258189.16 | Аналитический метод                                 | 0.1                                                                                   | -                                                              |
| 700                                             | 325250.59     | 2257933.94 | Аналитический метод                                 | 0.1                                                                                   | -                                                              |
| 701                                             | 325520.64     | 2257652.93 | Аналитический метод                                 | 0.1                                                                                   | -                                                              |
| 702                                             | 325763.05     | 2257400.19 | Аналитический метод                                 | 0.1                                                                                   | -                                                              |
| 703                                             | 325998.88     | 2257156.00 | Аналитический метод                                 | 0.1                                                                                   | -                                                              |
| 704                                             | 326296.06     | 2256846.16 | Аналитический метод                                 | 0.1                                                                                   | -                                                              |
| 705                                             | 326558.24     | 2256573.61 | Аналитический метод                                 | 0.1                                                                                   | -                                                              |
| 706                                             | 326776.66     | 2256346.45 | Аналитический метод                                 | 0.1                                                                                   | -                                                              |
| 707                                             | 327043.26     | 2256068.72 | Аналитический метод                                 | 0.1                                                                                   | -                                                              |
| 708                                             | 327299.63     | 2255802.09 | Аналитический метод                                 | 0.1                                                                                   | -                                                              |
| 709                                             | 327562.98     | 2255528.14 | Аналитический метод                                 | 0.1                                                                                   | -                                                              |
| 710                                             | 327826.36     | 2255254.29 | Аналитический метод                                 | 0.1                                                                                   | -                                                              |
| 711                                             | 328055.88     | 2255013.26 | Аналитический метод                                 | 0.1                                                                                   | -                                                              |
| 712                                             | 328306.65     | 2254754.64 | Аналитический метод                                 | 0.1                                                                                   | -                                                              |

| Сведения о местоположении границ объекта        |               |            |                                                     |                                                                                       |                                                                |
|-------------------------------------------------|---------------|------------|-----------------------------------------------------|---------------------------------------------------------------------------------------|----------------------------------------------------------------|
| 1. Система координат МСК-37, зона 2             |               |            |                                                     |                                                                                       |                                                                |
| 2. Сведения о характерных точках границ объекта |               |            |                                                     |                                                                                       |                                                                |
| Обозначение<br>характерных<br>точек границ      | Координаты, м |            | Метод определения<br>координат характерной<br>точки | Средняя<br>квадратическая<br>погрешность<br>положения<br>характерной точки<br>(Mt), м | Описание<br>обозначения точки<br>на местности (при<br>наличии) |
|                                                 | X             | Y          |                                                     |                                                                                       |                                                                |
| 713                                             | 328573.34     | 2254477.28 | Аналитический метод                                 | 0.1                                                                                   | -                                                              |
| 714                                             | 328843.79     | 2254196.08 | Аналитический метод                                 | 0.1                                                                                   | -                                                              |
| 715                                             | 329107.11     | 2253922.52 | Аналитический метод                                 | 0.1                                                                                   | -                                                              |
| 716                                             | 329377.29     | 2253640.96 | Аналитический метод                                 | 0.1                                                                                   | -                                                              |
| 717                                             | 329626.81     | 2253381.59 | Аналитический метод                                 | 0.1                                                                                   | -                                                              |
| 718                                             | 329890.02     | 2253107.47 | Аналитический метод                                 | 0.1                                                                                   | -                                                              |
| 719                                             | 330153.60     | 2252833.58 | Аналитический метод                                 | 0.1                                                                                   | -                                                              |
| 720                                             | 330389.19     | 2252588.44 | Аналитический метод                                 | 0.1                                                                                   | -                                                              |
| 721                                             | 330631.51     | 2252333.91 | Аналитический метод                                 | 0.1                                                                                   | -                                                              |
| 722                                             | 330636.58     | 2252328.96 | Аналитический метод                                 | 0.1                                                                                   | -                                                              |
| 723                                             | 330865.91     | 2252092.42 | Аналитический метод                                 | 0.1                                                                                   | -                                                              |
| 724                                             | 331118.90     | 2251829.57 | Аналитический метод                                 | 0.1                                                                                   | -                                                              |
| 725                                             | 331375.53     | 2251562.57 | Аналитический метод                                 | 0.1                                                                                   | -                                                              |
| 726                                             | 331628.30     | 2251299.42 | Аналитический метод                                 | 0.1                                                                                   | -                                                              |
| 727                                             | 331870.64     | 2251047.25 | Аналитический метод                                 | 0.1                                                                                   | -                                                              |
| 728                                             | 332134.35     | 2250773.23 | Аналитический метод                                 | 0.1                                                                                   | -                                                              |
| 729                                             | 332404.68     | 2250491.98 | Аналитический метод                                 | 0.1                                                                                   | -                                                              |
| 730                                             | 332650.63     | 2250236.11 | Аналитический метод                                 | 0.1                                                                                   | -                                                              |
| 731                                             | 332914.06     | 2249962.01 | Аналитический метод                                 | 0.1                                                                                   | -                                                              |
| 732                                             | 333149.73     | 2249712.62 | Аналитический метод                                 | 0.1                                                                                   | -                                                              |
| 733                                             | 333155.51     | 2249708.50 | Аналитический метод                                 | 0.1                                                                                   | -                                                              |
| 734                                             | 333466.70     | 2249546.89 | Аналитический метод                                 | 0.1                                                                                   | -                                                              |
| 735                                             | 333806.71     | 2249366.94 | Аналитический метод                                 | 0.1                                                                                   | -                                                              |
| 736                                             | 334155.94     | 2249182.47 | Аналитический метод                                 | 0.1                                                                                   | -                                                              |
| 737                                             | 334443.20     | 2249030.47 | Аналитический метод                                 | 0.1                                                                                   | -                                                              |
| 738                                             | 334779.15     | 2248852.98 | Аналитический метод                                 | 0.1                                                                                   | -                                                              |
| 739                                             | 335106.27     | 2248680.02 | Аналитический метод                                 | 0.1                                                                                   | -                                                              |
| 740                                             | 335415.91     | 2248516.54 | Аналитический метод                                 | 0.1                                                                                   | -                                                              |
| 741                                             | 335742.63     | 2248343.64 | Аналитический метод                                 | 0.1                                                                                   | -                                                              |
| 742                                             | 336078.60     | 2248165.93 | Аналитический метод                                 | 0.1                                                                                   | -                                                              |
| 743                                             | 336330.48     | 2248032.17 | Аналитический метод                                 | 0.1                                                                                   | -                                                              |
| 744                                             | 336487.27     | 2247713.59 | Аналитический метод                                 | 0.1                                                                                   | -                                                              |
| 745                                             | 336650.65     | 2247379.70 | Аналитический метод                                 | 0.1                                                                                   | -                                                              |
| 746                                             | 336799.89     | 2247070.94 | Аналитический метод                                 | 0.1                                                                                   | -                                                              |
| 747                                             | 336804.00     | 2247065.28 | Аналитический метод                                 | 0.1                                                                                   | -                                                              |
| 748                                             | 336925.61     | 2246923.93 | Аналитический метод                                 | 0.1                                                                                   | -                                                              |
| 749                                             | 337066.50     | 2246643.45 | Аналитический метод                                 | 0.1                                                                                   | -                                                              |
| 750                                             | 337238.60     | 2246290.04 | Аналитический метод                                 | 0.1                                                                                   | -                                                              |
| 751                                             | 337443.23     | 2245873.02 | Аналитический метод                                 | 0.1                                                                                   | -                                                              |
| 752                                             | 337651.59     | 2245448.06 | Аналитический метод                                 | 0.1                                                                                   | -                                                              |
| 753                                             | 337845.84     | 2245050.64 | Аналитический метод                                 | 0.1                                                                                   | -                                                              |
| 754                                             | 338026.73     | 2244681.87 | Аналитический метод                                 | 0.1                                                                                   | -                                                              |
| 755                                             | 338181.70     | 2244366.94 | Аналитический метод                                 | 0.1                                                                                   | -                                                              |
| 756                                             | 338357.39     | 2244009.09 | Аналитический метод                                 | 0.1                                                                                   | -                                                              |
| 757                                             | 338542.69     | 2243631.45 | Аналитический метод                                 | 0.1                                                                                   | -                                                              |
| 758                                             | 338723.25     | 2243263.62 | Аналитический метод                                 | 0.1                                                                                   | -                                                              |
| 759                                             | 338912.94     | 2242876.02 | Аналитический метод                                 | 0.1                                                                                   | -                                                              |

| Сведения о местоположении границ объекта        |               |            |                                                     |                                                                                       |                                                                |
|-------------------------------------------------|---------------|------------|-----------------------------------------------------|---------------------------------------------------------------------------------------|----------------------------------------------------------------|
| 1. Система координат МСК-37, зона 2             |               |            |                                                     |                                                                                       |                                                                |
| 2. Сведения о характерных точках границ объекта |               |            |                                                     |                                                                                       |                                                                |
| Обозначение<br>характерных<br>точек границ      | Координаты, м |            | Метод определения<br>координат характерной<br>точки | Средняя<br>квадратическая<br>погрешность<br>положения<br>характерной точки<br>(Mt), м | Описание<br>обозначения точки<br>на местности (при<br>наличии) |
|                                                 | X             | Y          |                                                     |                                                                                       |                                                                |
| 760                                             | 339080.74     | 2242534.86 | Аналитический метод                                 | 0.1                                                                                   | -                                                              |
| 761                                             | 339276.96     | 2242135.41 | Аналитический метод                                 | 0.1                                                                                   | -                                                              |
| 762                                             | 339455.86     | 2241771.04 | Аналитический метод                                 | 0.1                                                                                   | -                                                              |
| 763                                             | 339665.61     | 2241342.22 | Аналитический метод                                 | 0.1                                                                                   | -                                                              |
| 764                                             | 339849.57     | 2240965.70 | Аналитический метод                                 | 0.1                                                                                   | -                                                              |
| 765                                             | 340037.62     | 2240581.65 | Аналитический метод                                 | 0.1                                                                                   | -                                                              |
| 766                                             | 340214.30     | 2240220.06 | Аналитический метод                                 | 0.1                                                                                   | -                                                              |
| 767                                             | 340407.57     | 2239826.39 | Аналитический метод                                 | 0.1                                                                                   | -                                                              |
| 768                                             | 340597.23     | 2239436.97 | Аналитический метод                                 | 0.1                                                                                   | -                                                              |
| 769                                             | 340788.83     | 2239045.60 | Аналитический метод                                 | 0.1                                                                                   | -                                                              |
| 770                                             | 340960.96     | 2238695.07 | Аналитический метод                                 | 0.1                                                                                   | -                                                              |
| 771                                             | 341130.58     | 2238349.39 | Аналитический метод                                 | 0.1                                                                                   | -                                                              |
| 772                                             | 341324.98     | 2237953.35 | Аналитический метод                                 | 0.1                                                                                   | -                                                              |
| 773                                             | 341514.86     | 2237566.40 | Аналитический метод                                 | 0.1                                                                                   | -                                                              |
| 774                                             | 341699.30     | 2237190.23 | Аналитический метод                                 | 0.1                                                                                   | -                                                              |
| 775                                             | 341893.63     | 2236794.97 | Аналитический метод                                 | 0.1                                                                                   | -                                                              |
| 776                                             | 342049.36     | 2236475.98 | Аналитический метод                                 | 0.1                                                                                   | -                                                              |
| 777                                             | 342236.68     | 2236094.84 | Аналитический метод                                 | 0.1                                                                                   | -                                                              |
| 778                                             | 342412.72     | 2235735.70 | Аналитический метод                                 | 0.1                                                                                   | -                                                              |
| 779                                             | 342597.55     | 2235359.39 | Аналитический метод                                 | 0.1                                                                                   | -                                                              |
| 780                                             | 342766.77     | 2235013.98 | Аналитический метод                                 | 0.1                                                                                   | -                                                              |
| 781                                             | 342958.26     | 2234622.48 | Аналитический метод                                 | 0.1                                                                                   | -                                                              |
| 782                                             | 343136.10     | 2234259.56 | Аналитический метод                                 | 0.1                                                                                   | -                                                              |
| 783                                             | 343320.97     | 2233882.08 | Аналитический метод                                 | 0.1                                                                                   | -                                                              |
| 784                                             | 343509.31     | 2233508.43 | Аналитический метод                                 | 0.1                                                                                   | -                                                              |
| 785                                             | 343521.87     | 2233495.64 | Аналитический метод                                 | 0.1                                                                                   | -                                                              |
| 786                                             | 343718.64     | 2233385.41 | Аналитический метод                                 | 0.1                                                                                   | -                                                              |
| 787                                             | 343957.92     | 2233077.16 | Аналитический метод                                 | 0.1                                                                                   | -                                                              |
| 788                                             | 344193.94     | 2232766.79 | Аналитический метод                                 | 0.1                                                                                   | -                                                              |
| 789                                             | 344379.01     | 2232523.74 | Аналитический метод                                 | 0.1                                                                                   | -                                                              |
| 790                                             | 344614.86     | 2232213.65 | Аналитический метод                                 | 0.1                                                                                   | -                                                              |
| 791                                             | 344851.89     | 2231902.37 | Аналитический метод                                 | 0.1                                                                                   | -                                                              |
| 792                                             | 345089.49     | 2231590.20 | Аналитический метод                                 | 0.1                                                                                   | -                                                              |
| 793                                             | 345353.31     | 2231243.65 | Аналитический метод                                 | 0.1                                                                                   | -                                                              |
| 794                                             | 345619.43     | 2230894.03 | Аналитический метод                                 | 0.1                                                                                   | -                                                              |
| 795                                             | 345795.82     | 2230662.77 | Аналитический метод                                 | 0.1                                                                                   | -                                                              |
| 796                                             | 346044.44     | 2230336.15 | Аналитический метод                                 | 0.1                                                                                   | -                                                              |
| 797                                             | 346295.81     | 2230005.54 | Аналитический метод                                 | 0.1                                                                                   | -                                                              |
| 798                                             | 346544.87     | 2229678.77 | Аналитический метод                                 | 0.1                                                                                   | -                                                              |
| 799                                             | 346792.86     | 2229352.64 | Аналитический метод                                 | 0.1                                                                                   | -                                                              |
| 800                                             | 347040.95     | 2229026.64 | Аналитический метод                                 | 0.1                                                                                   | -                                                              |
| 801                                             | 347289.64     | 2228699.68 | Аналитический метод                                 | 0.1                                                                                   | -                                                              |
| 802                                             | 347541.74     | 2228368.82 | Аналитический метод                                 | 0.1                                                                                   | -                                                              |
| 803                                             | 347791.83     | 2228039.40 | Аналитический метод                                 | 0.1                                                                                   | -                                                              |
| 804                                             | 347973.67     | 2227799.72 | Аналитический метод                                 | 0.1                                                                                   | -                                                              |
| 805                                             | 348248.65     | 2227438.09 | Аналитический метод                                 | 0.1                                                                                   | -                                                              |
| 806                                             | 348493.94     | 2227116.52 | Аналитический метод                                 | 0.1                                                                                   | -                                                              |

| Сведения о местоположении границ объекта        |               |            |                                                     |                                                                                       |                                                                |
|-------------------------------------------------|---------------|------------|-----------------------------------------------------|---------------------------------------------------------------------------------------|----------------------------------------------------------------|
| 1. Система координат МСК-37, зона 2             |               |            |                                                     |                                                                                       |                                                                |
| 2. Сведения о характерных точках границ объекта |               |            |                                                     |                                                                                       |                                                                |
| Обозначение<br>характерных<br>точек границ      | Координаты, м |            | Метод определения<br>координат характерной<br>точки | Средняя<br>квадратическая<br>погрешность<br>положения<br>характерной точки<br>(Mt), м | Описание<br>обозначения точки<br>на местности (при<br>наличии) |
|                                                 | X             | Y          |                                                     |                                                                                       |                                                                |
| 807                                             | 348734.42     | 2226808.46 | Аналитический метод                                 | 0.1                                                                                   | -                                                              |
| 808                                             | 348748.26     | 2226798.13 | Аналитический метод                                 | 0.1                                                                                   | -                                                              |
| 809                                             | 349207.22     | 2226634.72 | Аналитический метод                                 | 0.1                                                                                   | -                                                              |
| 810                                             | 349596.66     | 2226500.25 | Аналитический метод                                 | 0.1                                                                                   | -                                                              |
| 811                                             | 349888.56     | 2226399.01 | Аналитический метод                                 | 0.1                                                                                   | -                                                              |
| 812                                             | 350252.03     | 2226273.15 | Аналитический метод                                 | 0.1                                                                                   | -                                                              |
| 813                                             | 350654.00     | 2226133.80 | Аналитический метод                                 | 0.1                                                                                   | -                                                              |
| 814                                             | 351022.67     | 2226006.30 | Аналитический метод                                 | 0.1                                                                                   | -                                                              |
| 815                                             | 351069.41     | 2225990.19 | Аналитический метод                                 | 0.1                                                                                   | -                                                              |
| 816                                             | 351076.01     | 2225987.91 | Аналитический метод                                 | 0.1                                                                                   | -                                                              |
| 12                                              | 351079.70     | 2226016.26 | Аналитический метод                                 | 0.1                                                                                   | -                                                              |


| 3. Сведения о характерных точках части (частей) границы объекта |               |   |                                                     |                                                                                 |                                                                |
|-----------------------------------------------------------------|---------------|---|-----------------------------------------------------|---------------------------------------------------------------------------------|----------------------------------------------------------------|
| Обозначение<br>характерных<br>точек части<br>границы            | Координаты, м |   | Метод определения<br>координат характерной<br>точки | Средняя квадратическая<br>погрешность положения<br>характерной точки (Mt),<br>м | Описание<br>обозначения точки на<br>местности (при<br>наличии) |
|                                                                 | X             | Y |                                                     |                                                                                 |                                                                |
| 1                                                               | 2             | 3 | 4                                                   | 5                                                                               | 6                                                              |
| -                                                               | -             | - | -                                                   | -                                                                               | -                                                              |

### Раздел 3

| Сведения о местоположении измененных (уточненных) границ объекта |                               |   |                                             |   |                                                           |                                                                                       |                                                                   |
|------------------------------------------------------------------|-------------------------------|---|---------------------------------------------|---|-----------------------------------------------------------|---------------------------------------------------------------------------------------|-------------------------------------------------------------------|
| 1. Система координат МСК-37, зона 2                              |                               |   |                                             |   |                                                           |                                                                                       |                                                                   |
| 2. Сведения о характерных точках границ объекта                  |                               |   |                                             |   |                                                           |                                                                                       |                                                                   |
| Обозначение<br>характерных<br>точек границ                       | Существующие<br>координаты, м |   | Измененные<br>(уточненные)<br>координаты, м |   | Метод<br>определения<br>координат<br>характерной<br>точки | Средняя<br>квадратическая<br>погрешность<br>положения<br>характерной точки<br>(Mt), м | Описание<br>обозначения<br>точки на<br>местности (при<br>наличии) |
|                                                                  | X                             | Y | X                                           | Y |                                                           |                                                                                       |                                                                   |
| 1                                                                | 2                             | 3 | 4                                           | 5 | 6                                                         | 7                                                                                     | 8                                                                 |
| -                                                                | -                             | - | -                                           | - | -                                                         | -                                                                                     | -                                                                 |

| 3. Сведения о характерных точках части (частей) границы объекта |                               |   |                                             |   |                                                           |                                                                                       |                                                                   |
|-----------------------------------------------------------------|-------------------------------|---|---------------------------------------------|---|-----------------------------------------------------------|---------------------------------------------------------------------------------------|-------------------------------------------------------------------|
| Обозначение<br>характерных<br>точек части<br>границы            | Существующие<br>координаты, м |   | Измененные<br>(уточненные)<br>координаты, м |   | Метод<br>определения<br>координат<br>характерной<br>точки | Средняя<br>квадратическая<br>погрешность<br>положения<br>характерной точки<br>(Mt), м | Описание<br>обозначения<br>точки на<br>местности (при<br>наличии) |
|                                                                 | X                             | Y | X                                           | Y |                                                           |                                                                                       |                                                                   |
| 1                                                               | 2                             | 3 | 4                                           | 5 | 6                                                         | 7                                                                                     | 8                                                                 |
| -                                                               | -                             | - | -                                           | - | -                                                         | -                                                                                     | -                                                                 |

Схема расположения границ публичного сервитута

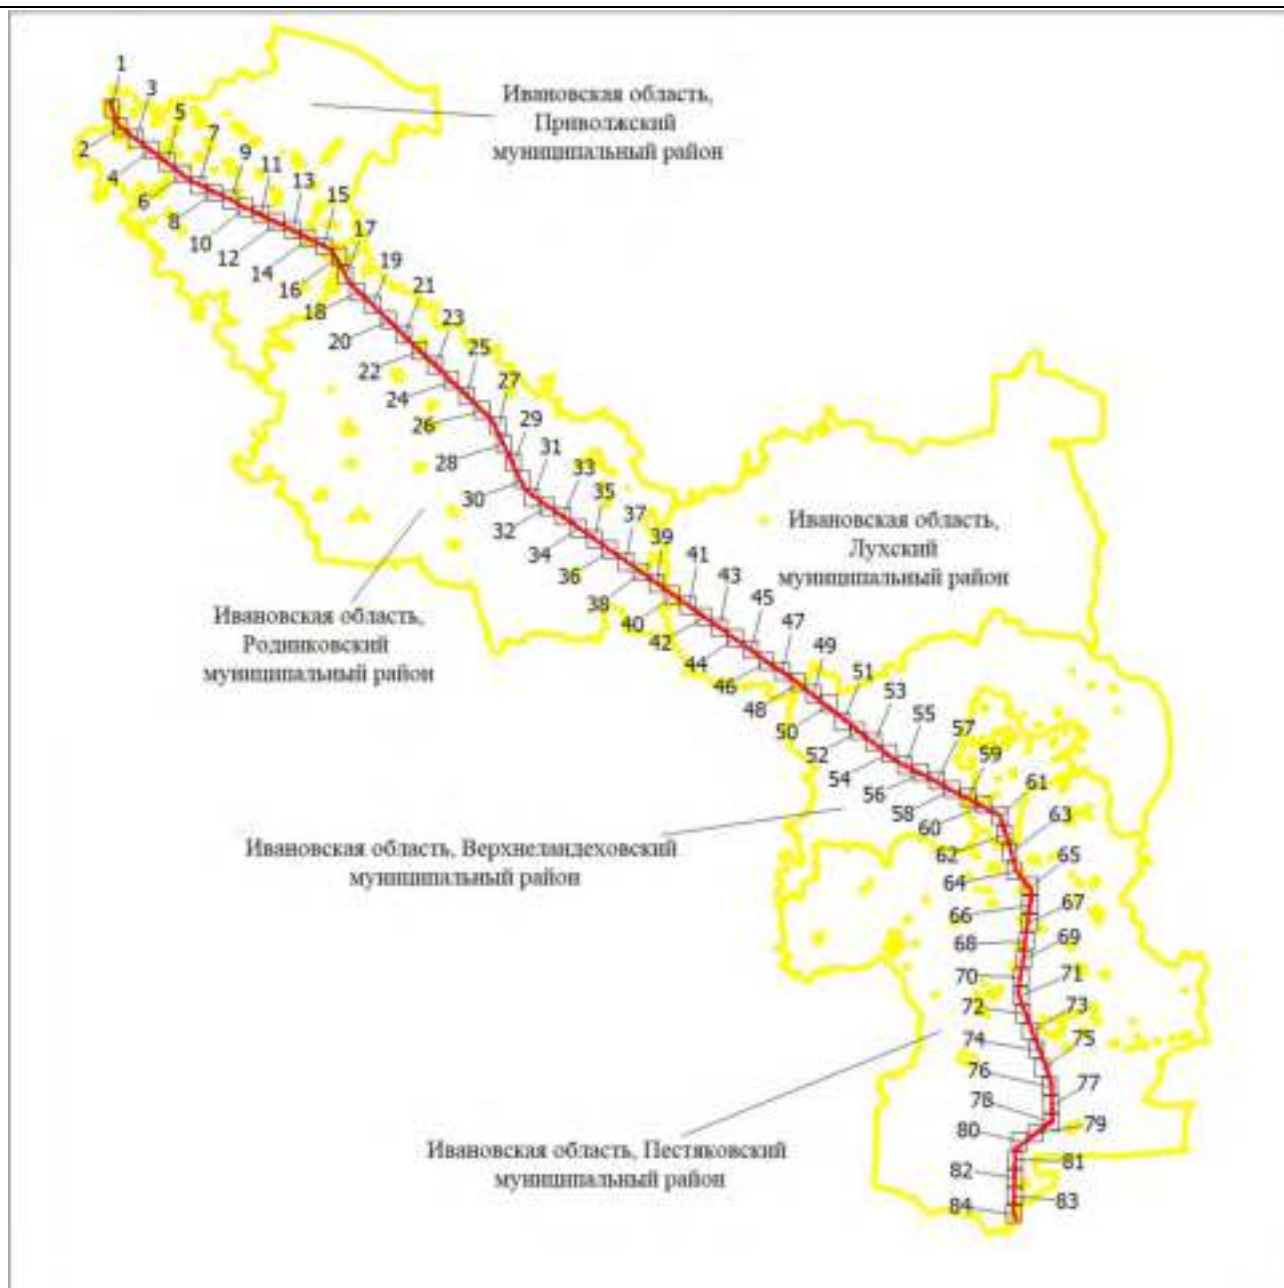

Масштаб 1:750000

Используемые условные знаки и обозначения: Проектная

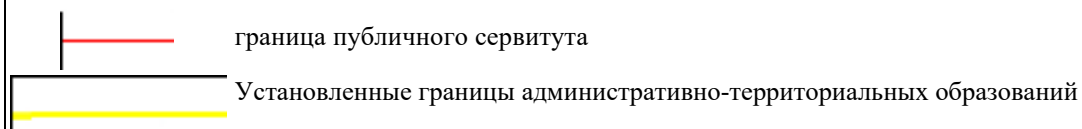


Схема расположения границ публичного сервитута




Масштаб 1:6000

Используемые условные знаки и обозначения:

|  |   |
|--|---|
|  | Характерная точка границы публичного сервитута                                                        |
|  | Проектная граница публичного сервитута                                                                |
|  | Сооружение - «ВЛ 500 кВ Костромская ГРЭС - Нижегородская»                                             |
|  | Опоры «ВЛ 500 кВ Костромская ГРЭС - Нижегородская»                                                    |
|  | Существующий земельный участок, имеющийся в ЕГРН                                                      |
|  | Границы и кадастровые номера земельных участков, в отношении которых испрашивается публичный сервитут |
|  | Граница и обозначение кадастрового квартала                                                           |
|  | Границы сельских поселений                                                                            |
|  | Установленные границы административно-территориальных образований                                     |

Схема расположения границ публичного сервитута

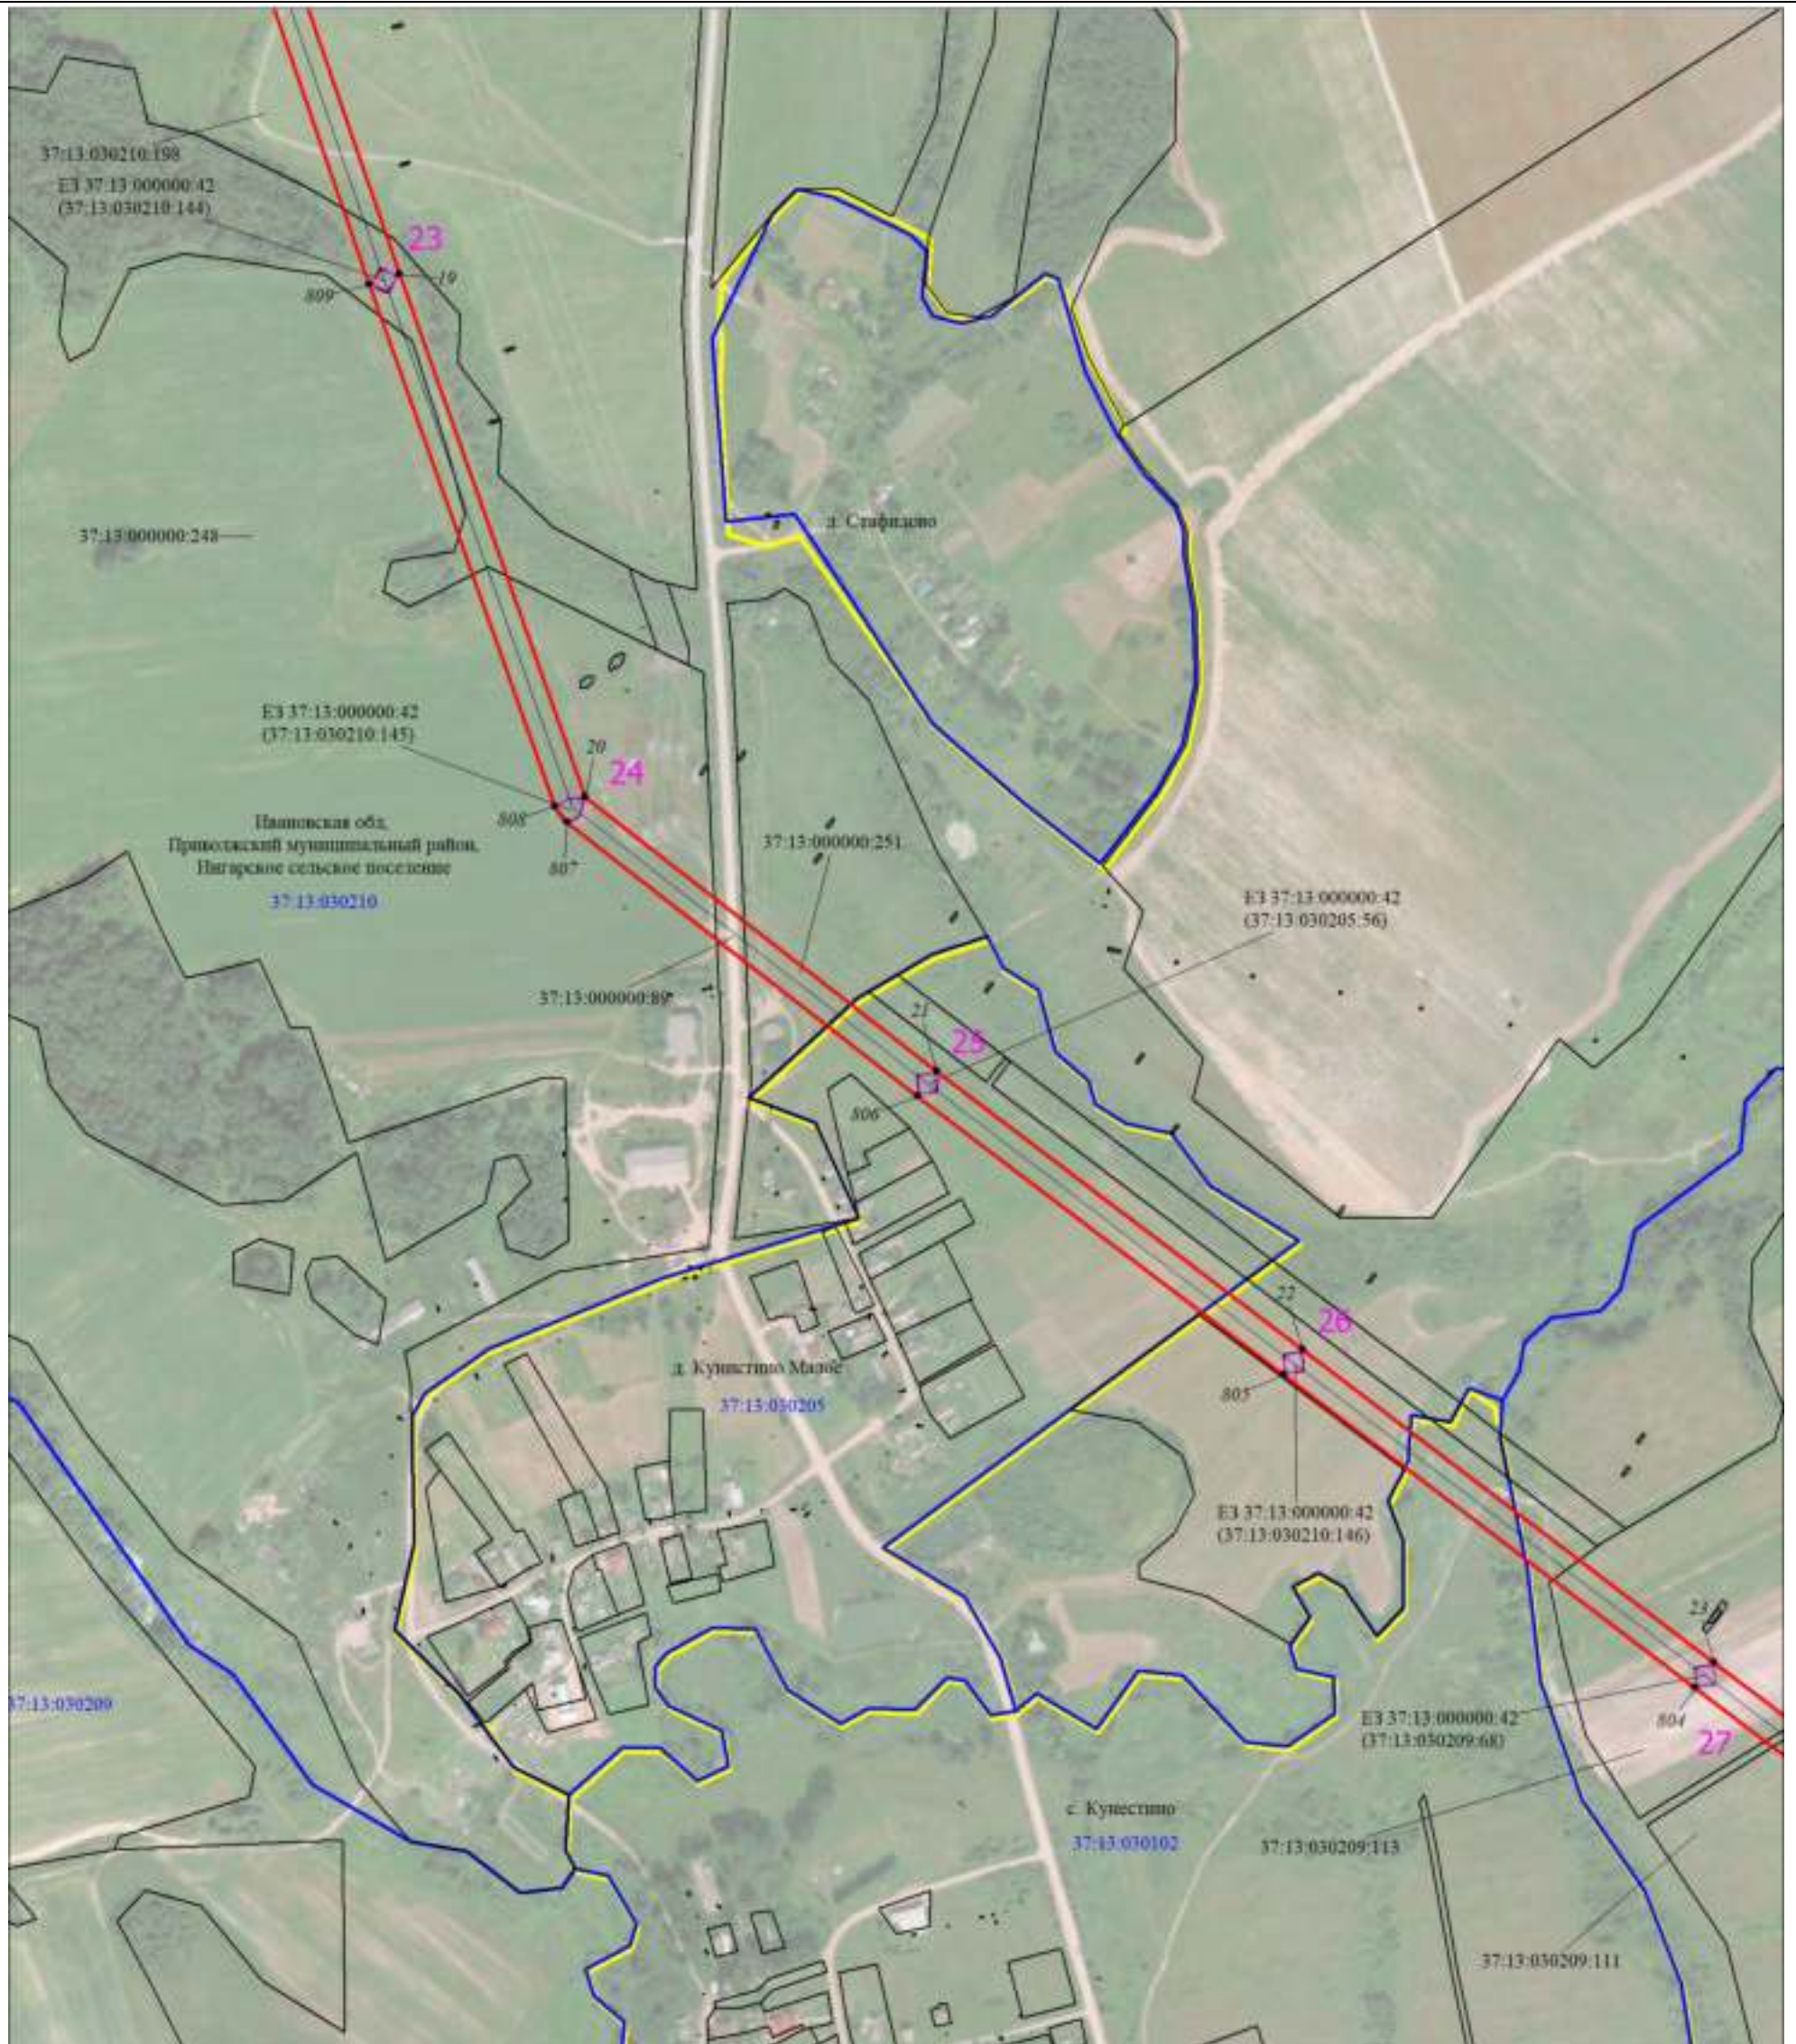


Масштаб 1:6000

Используемые условные знаки и обозначения:

Условные обозначения представлены на листе 1

Схема расположения границ публичного сервитута

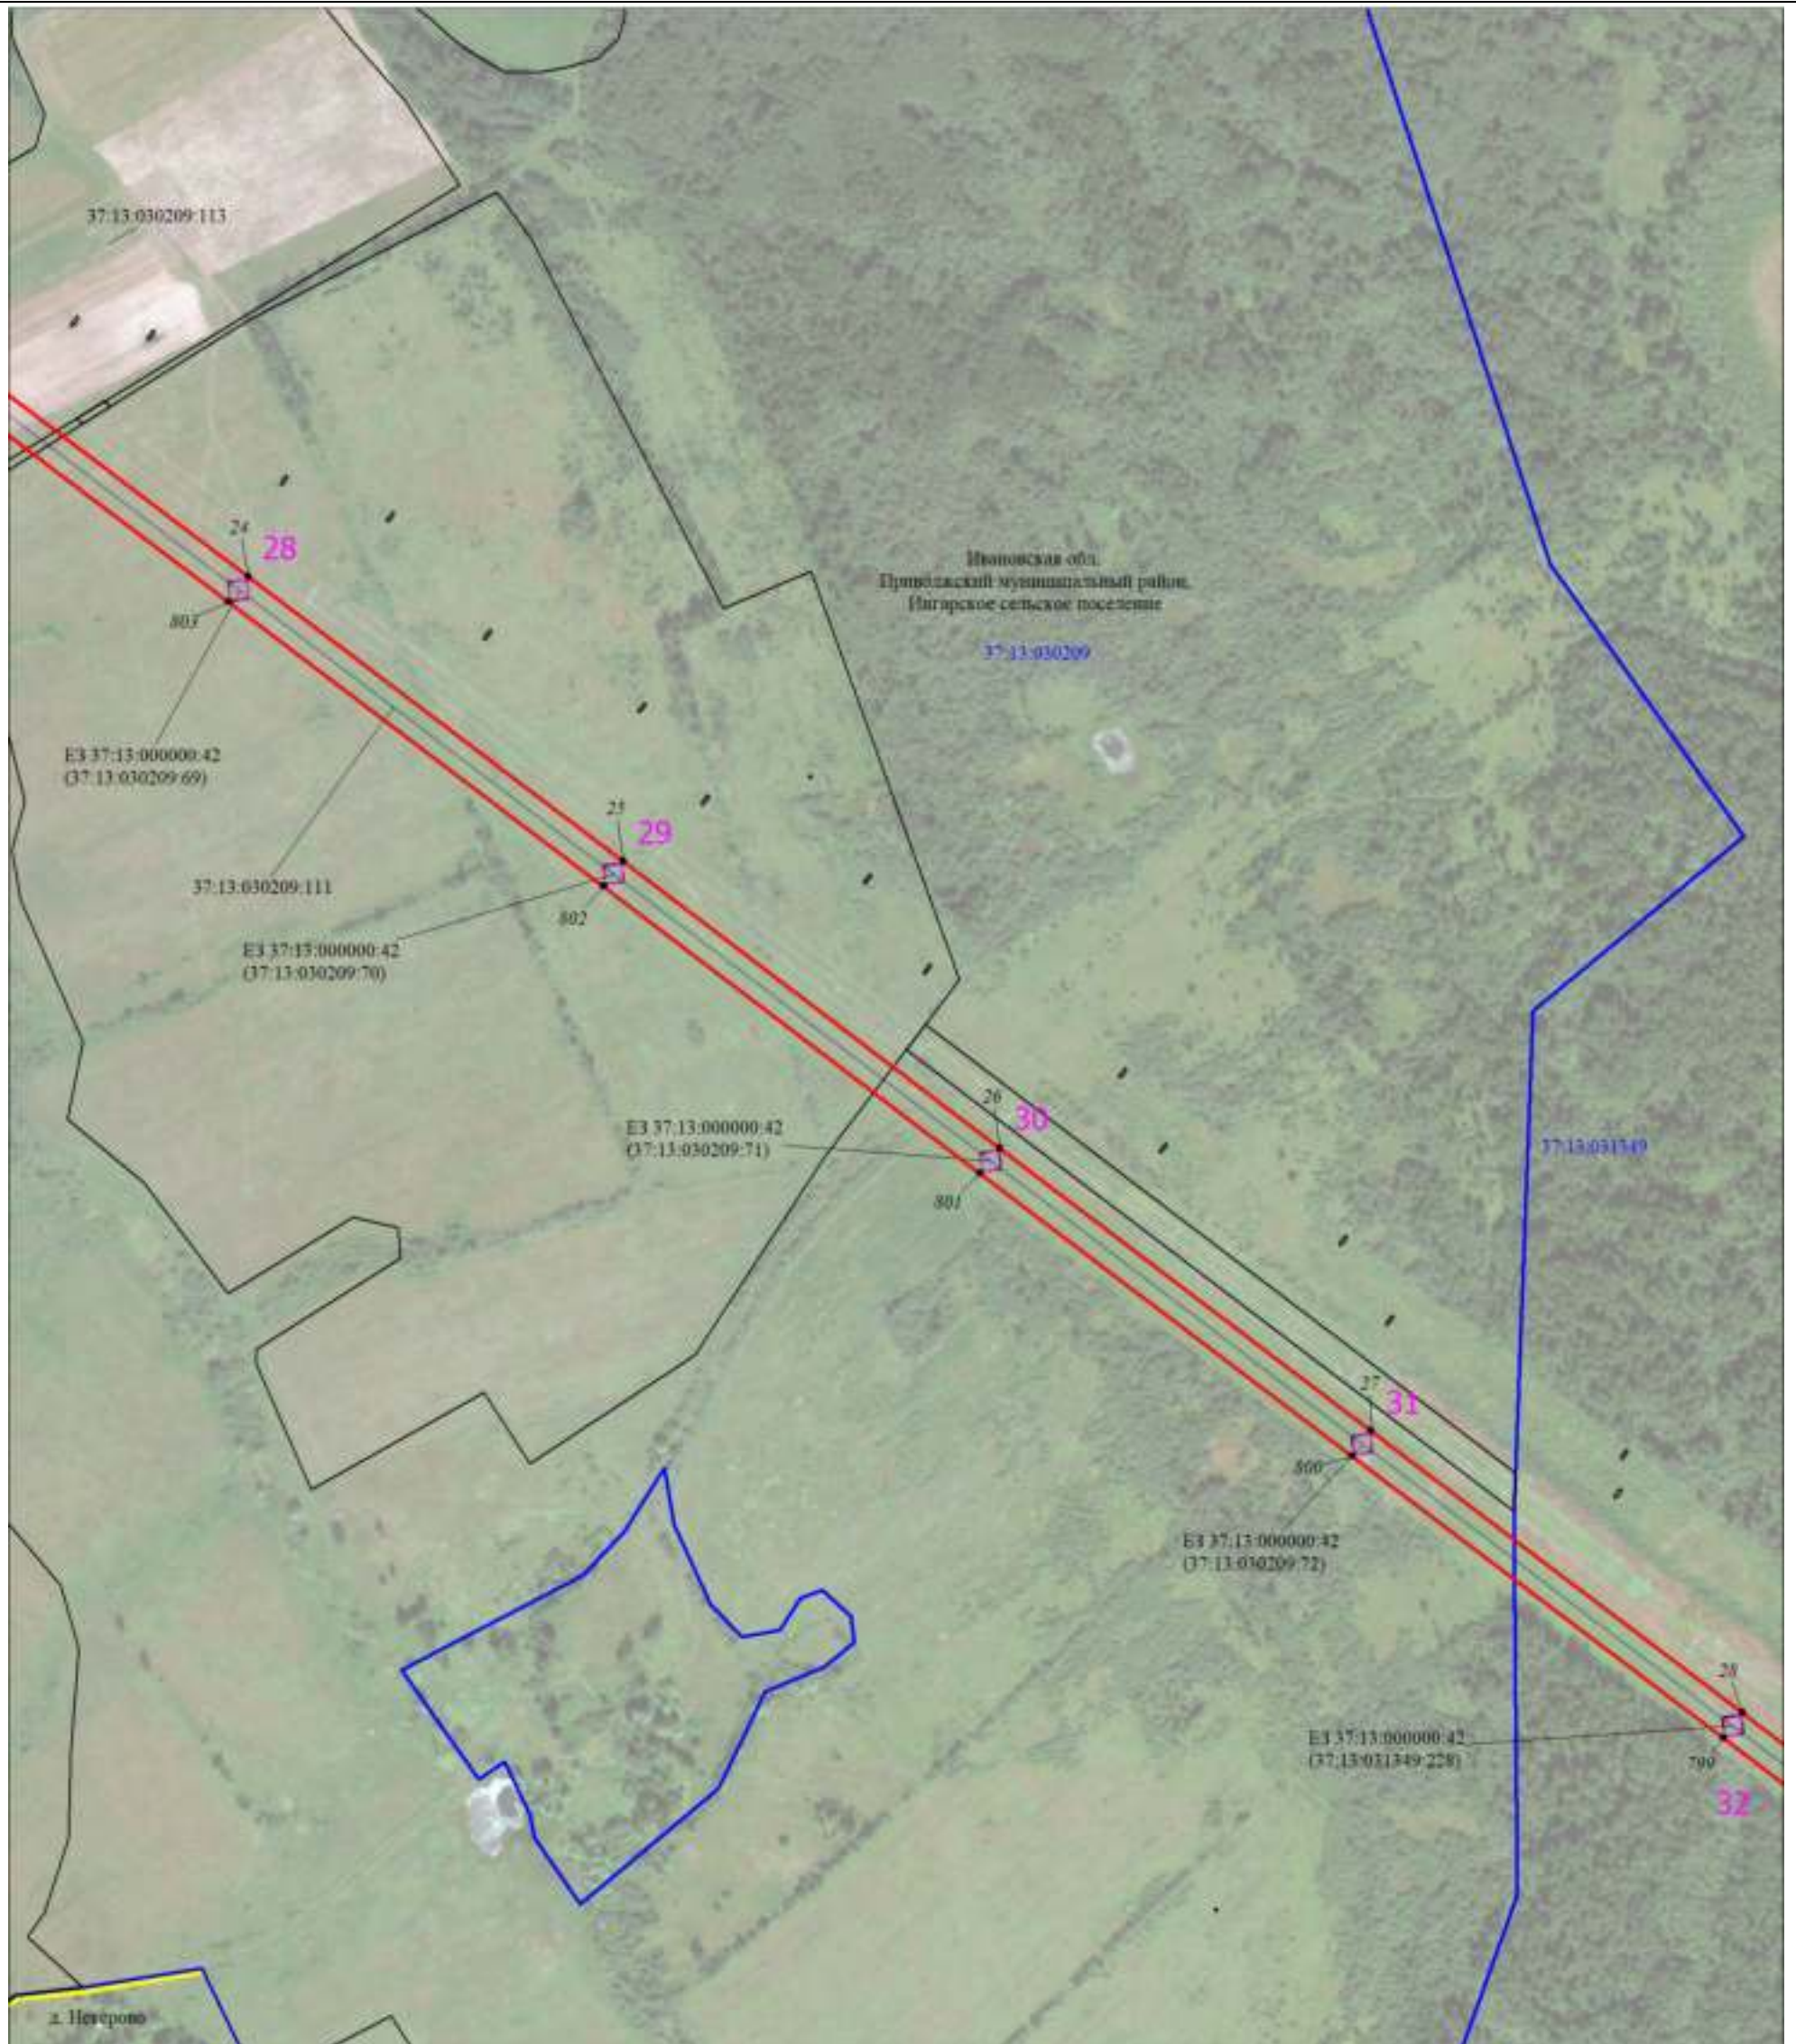


Масштаб 1:6000

Используемые условные знаки и обозначения:

Условные обозначения представлены на листе 1

Схема расположения границ публичного сервитута

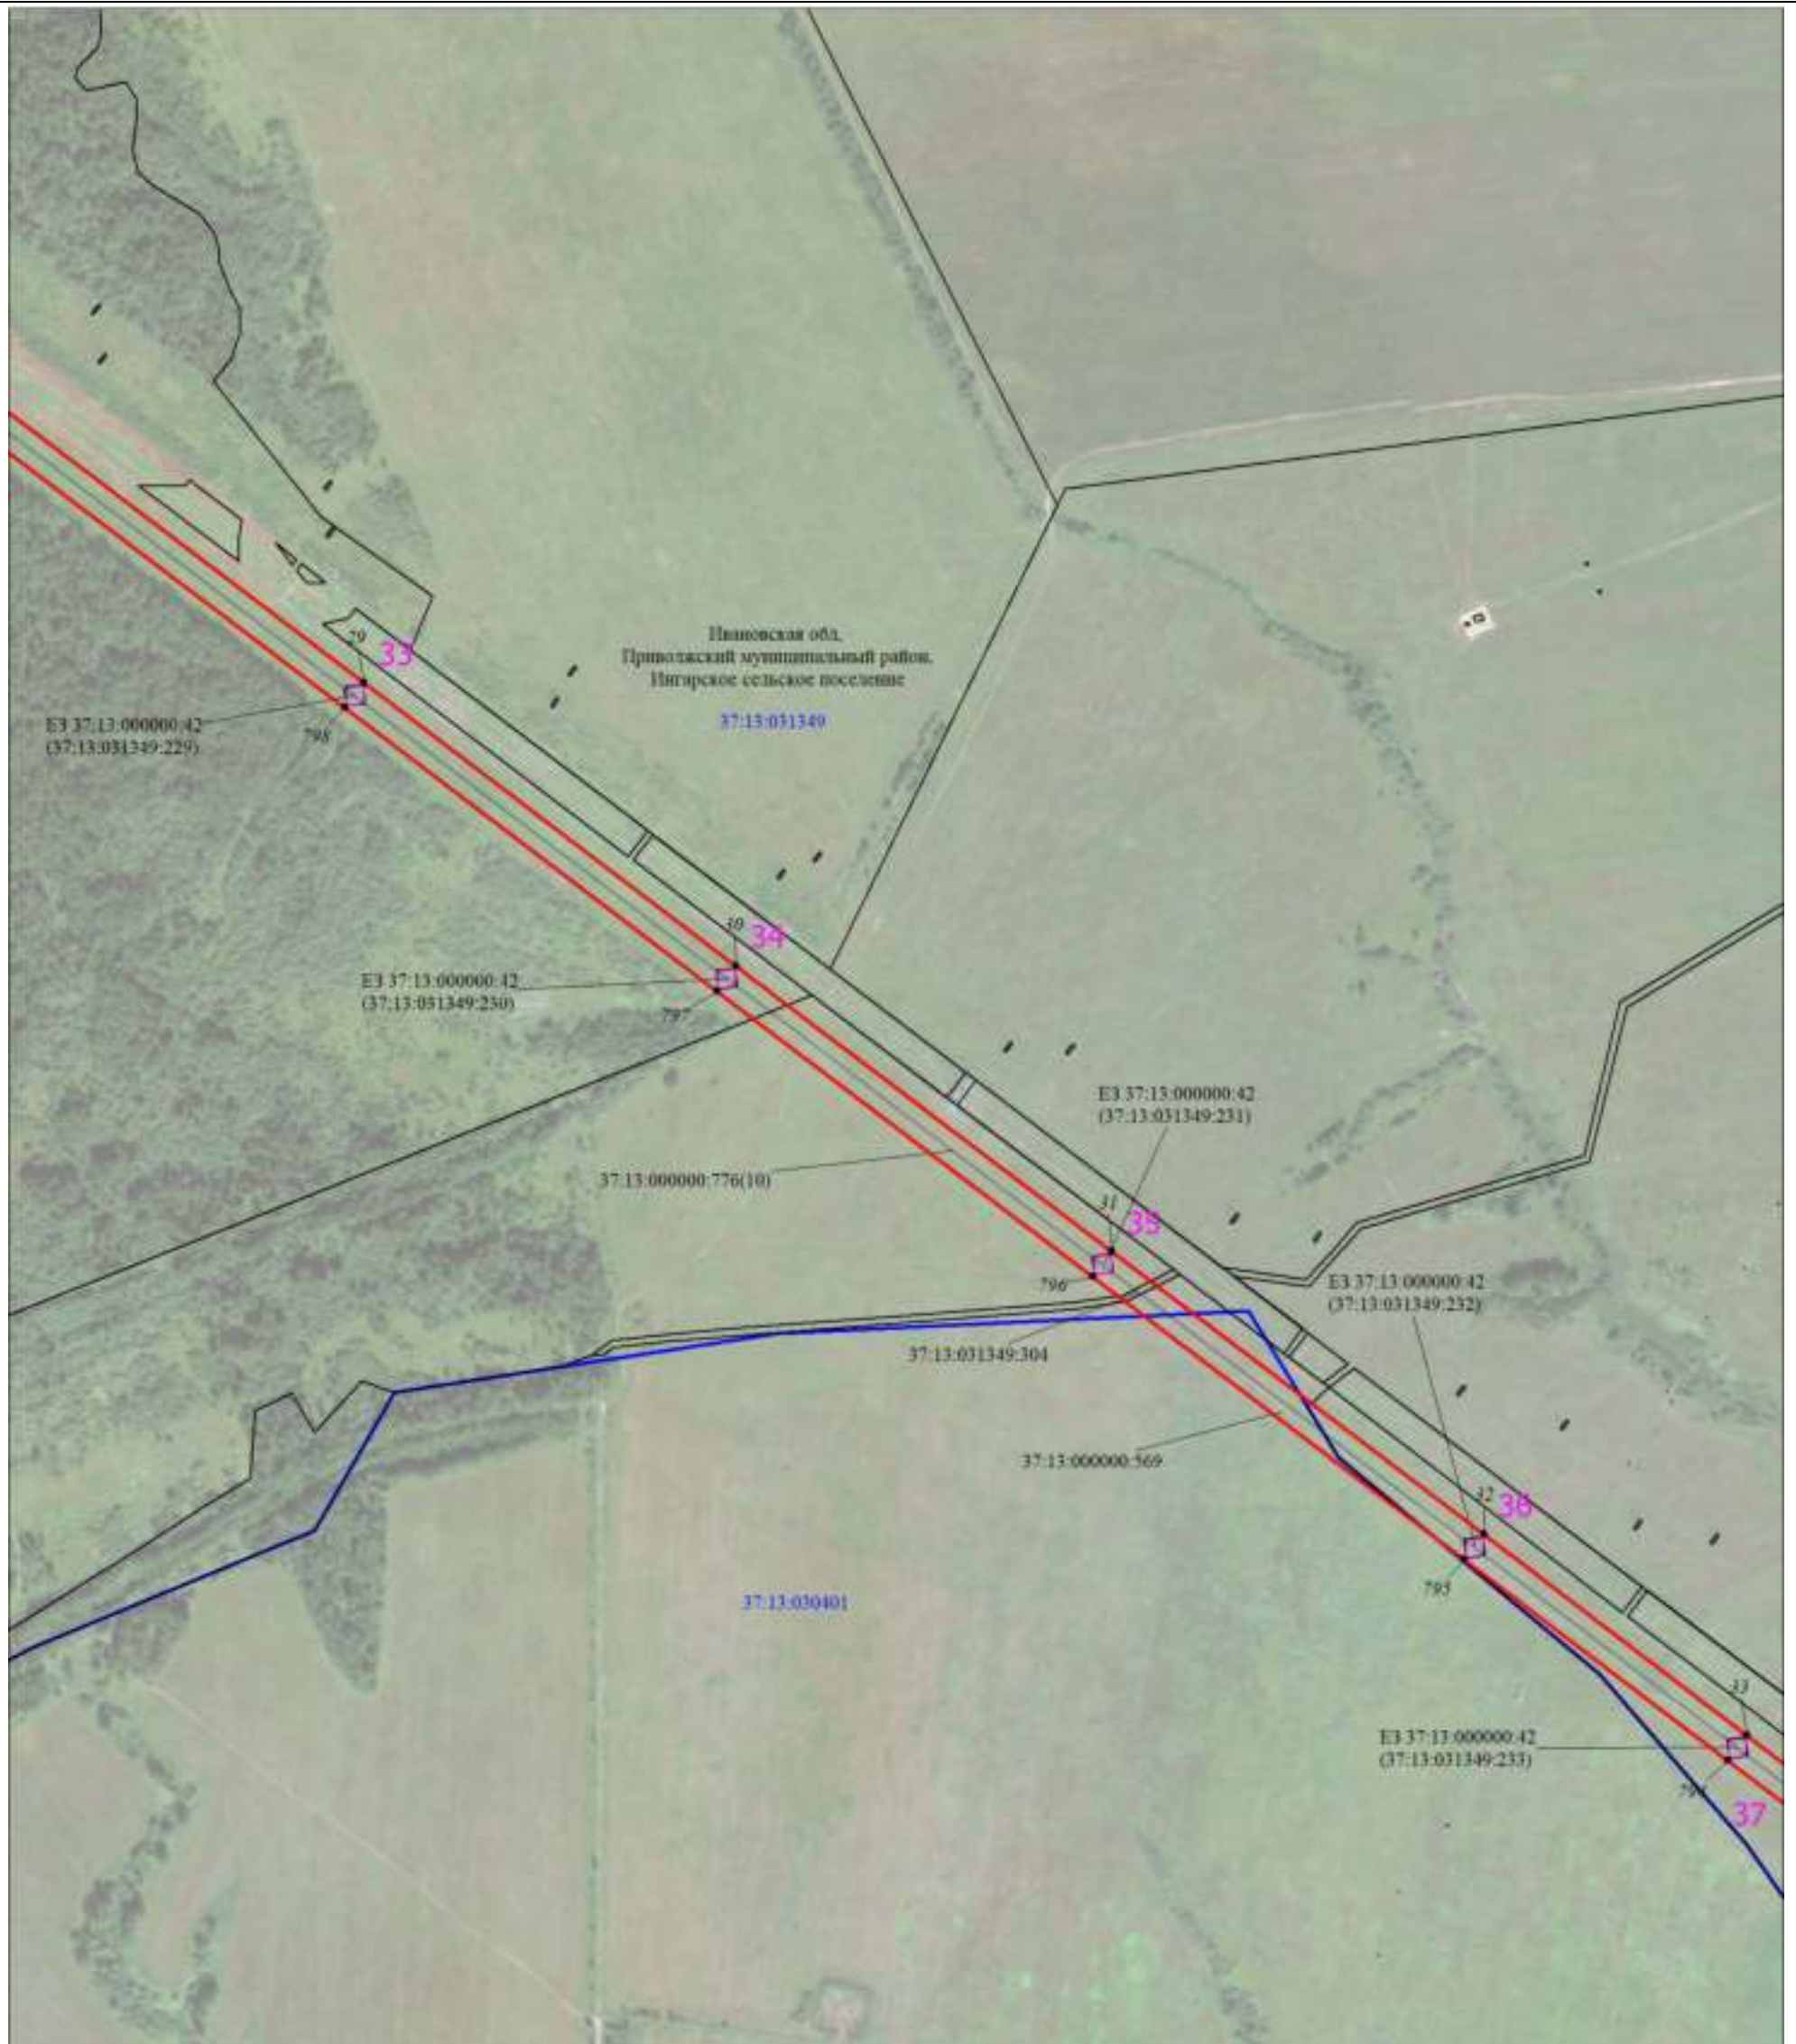


Масштаб 1:6000

Используемые условные знаки и обозначения:

Условные обозначения представлены на листе 1

Схема расположения границ публичного сервитута

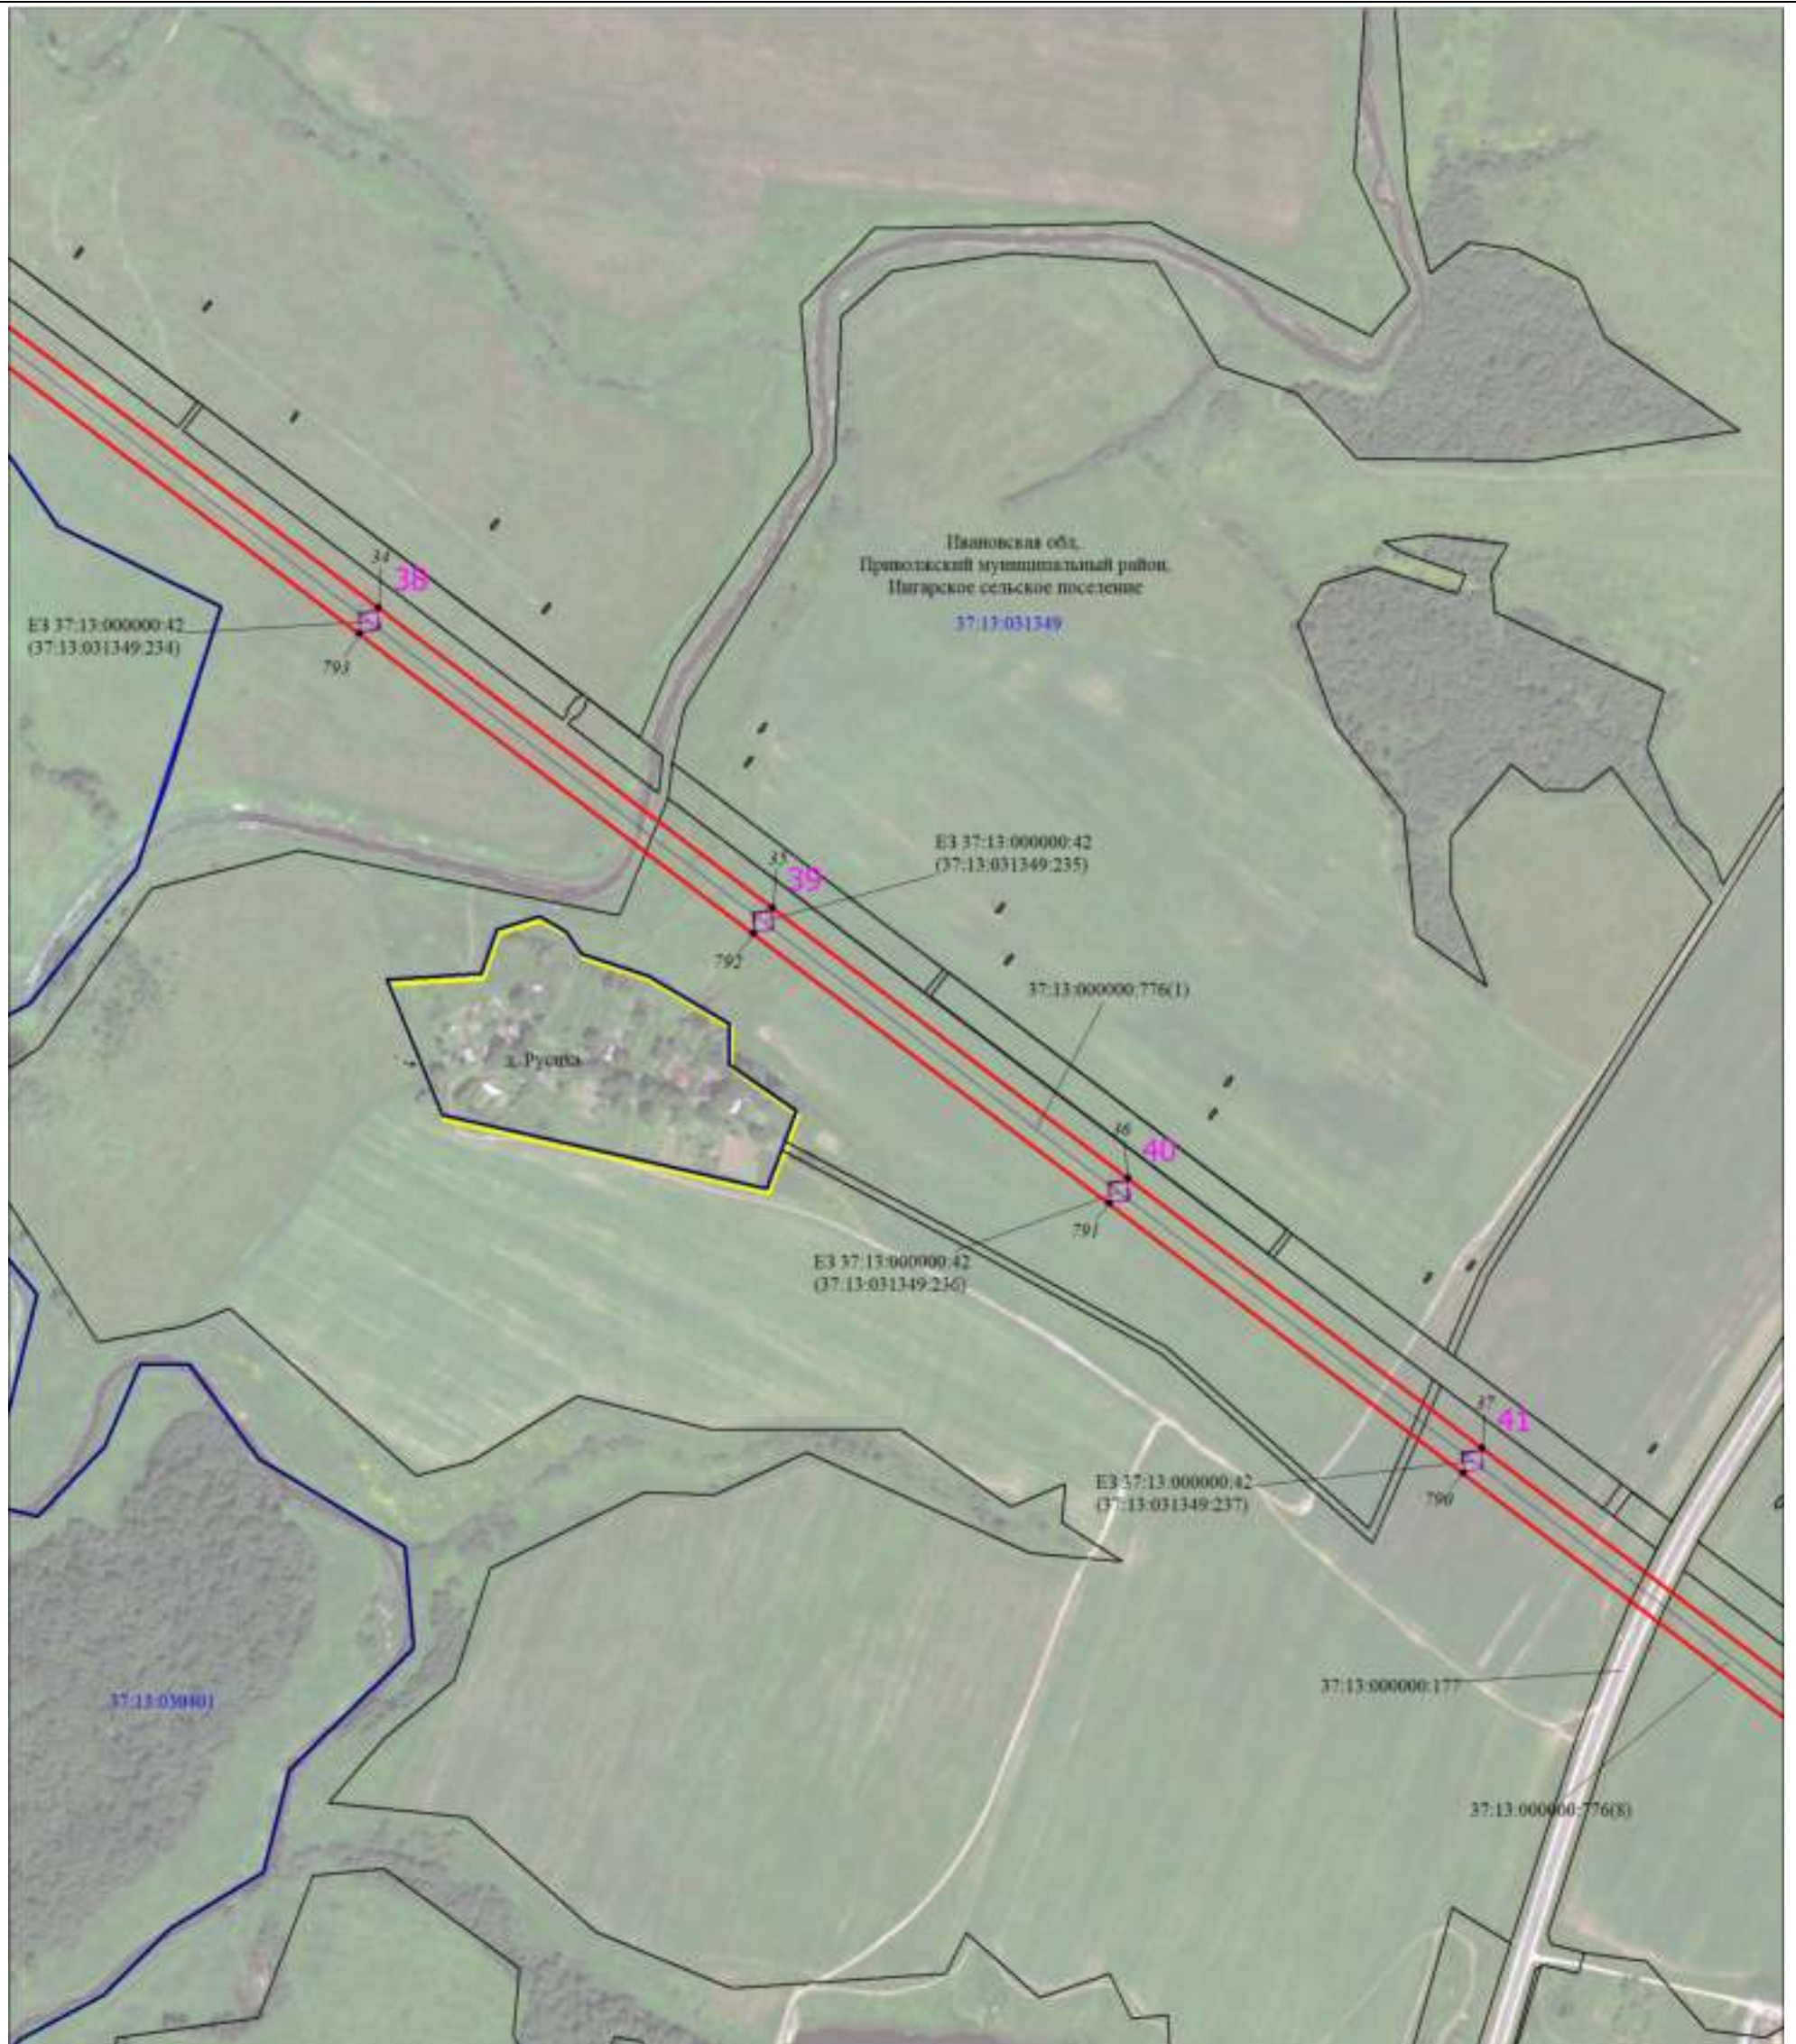


Масштаб 1:6000

Используемые условные знаки и обозначения:

Условные обозначения представлены на листе 1

Схема расположения границ публичного сервитута

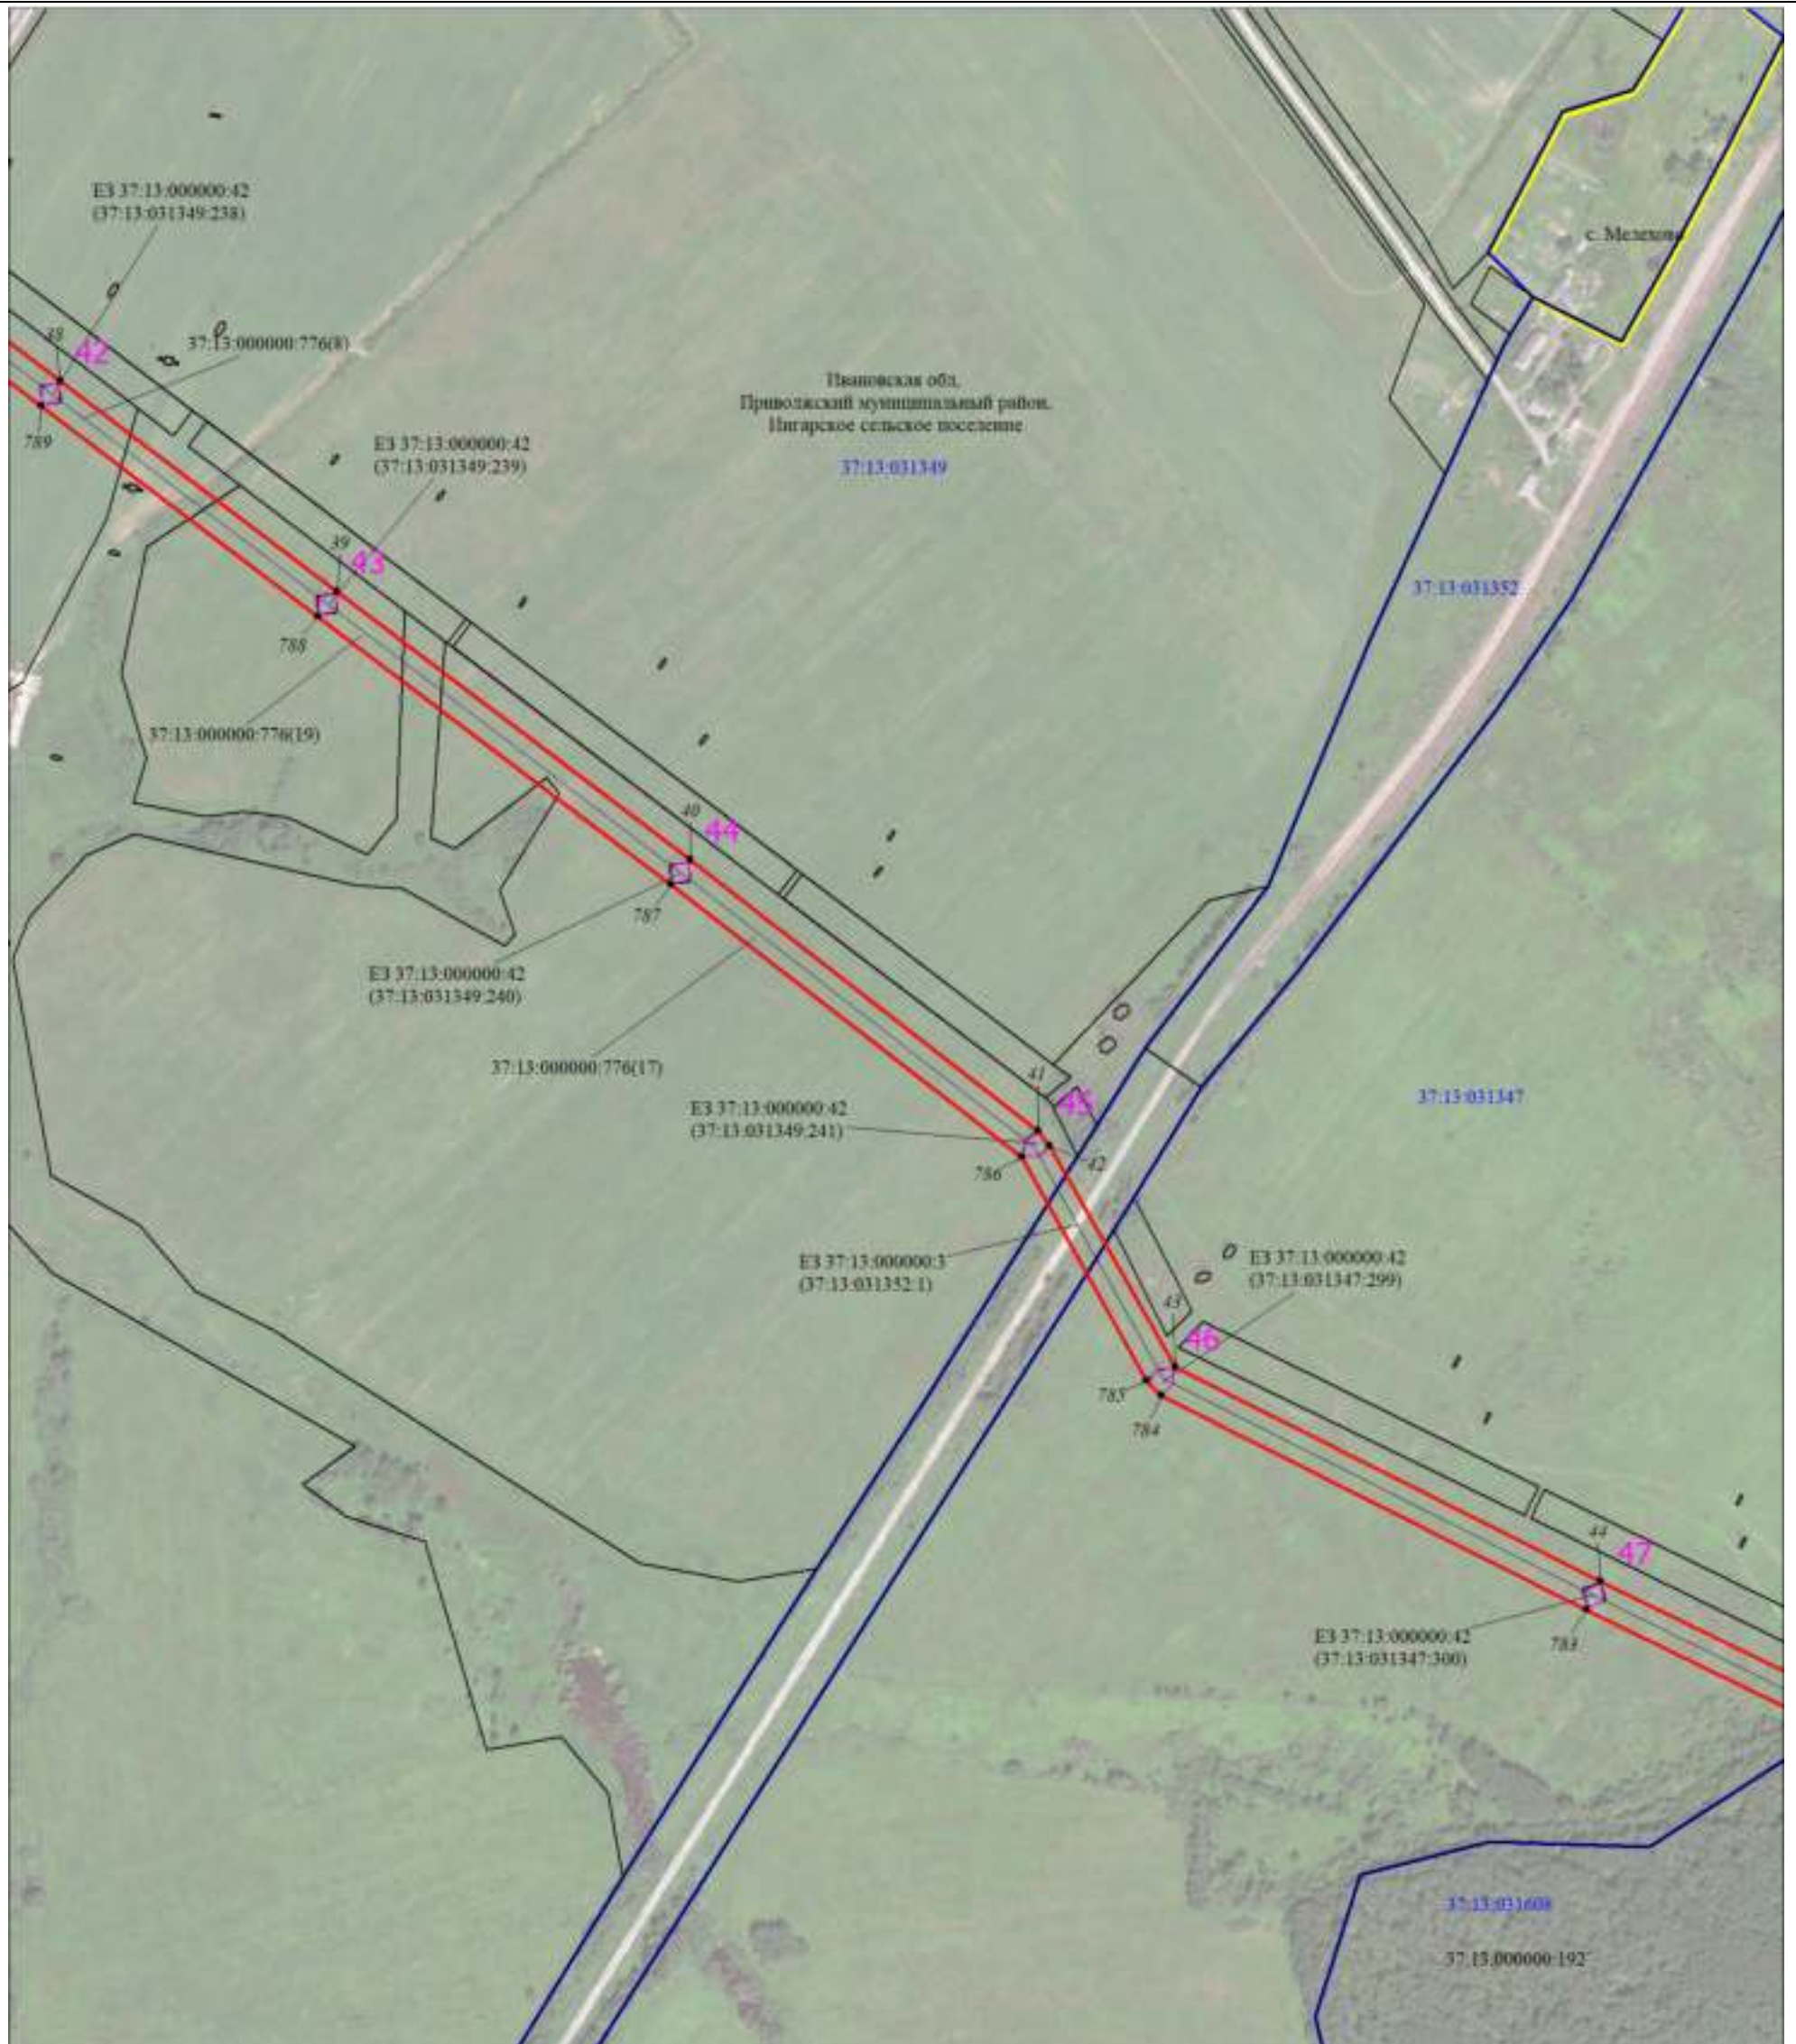


Масштаб 1:6000

Используемые условные знаки и обозначения:

Условные обозначения представлены на листе 1

Схема расположения границ публичного сервитута

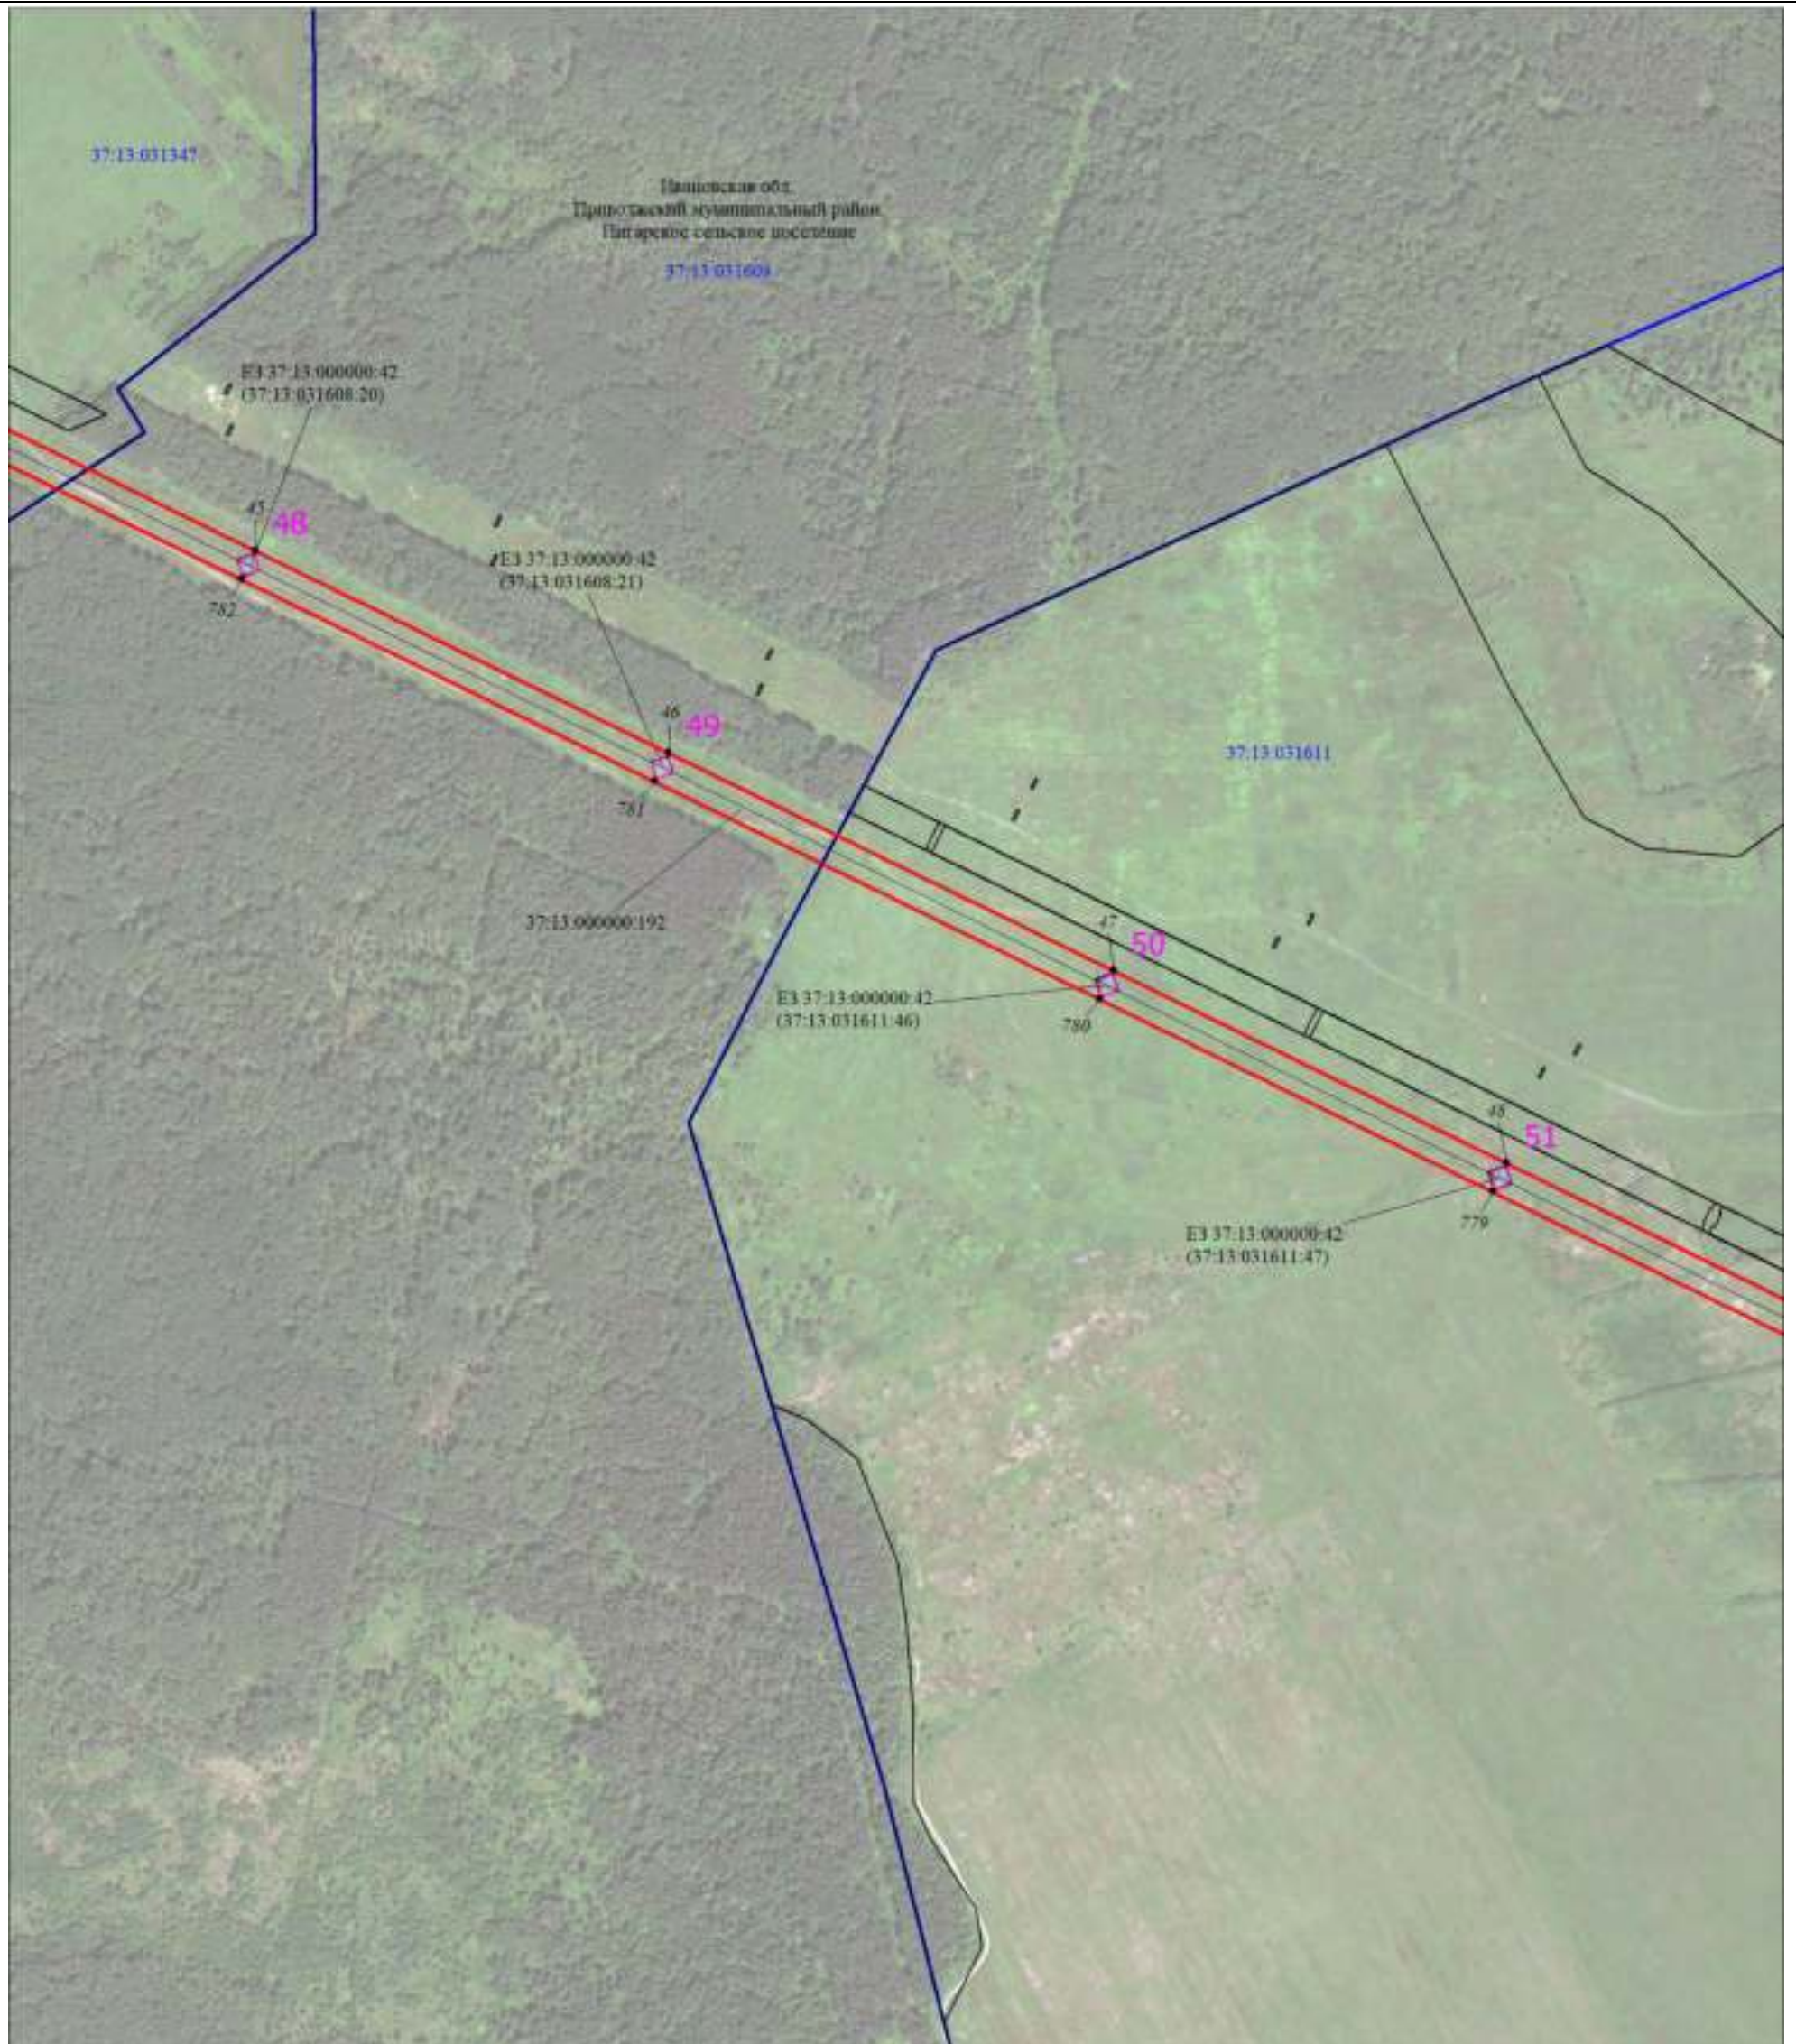


Масштаб 1:6000

Используемые условные знаки и обозначения:

Условные обозначения представлены на листе 1

Схема расположения границ публичного сервитута

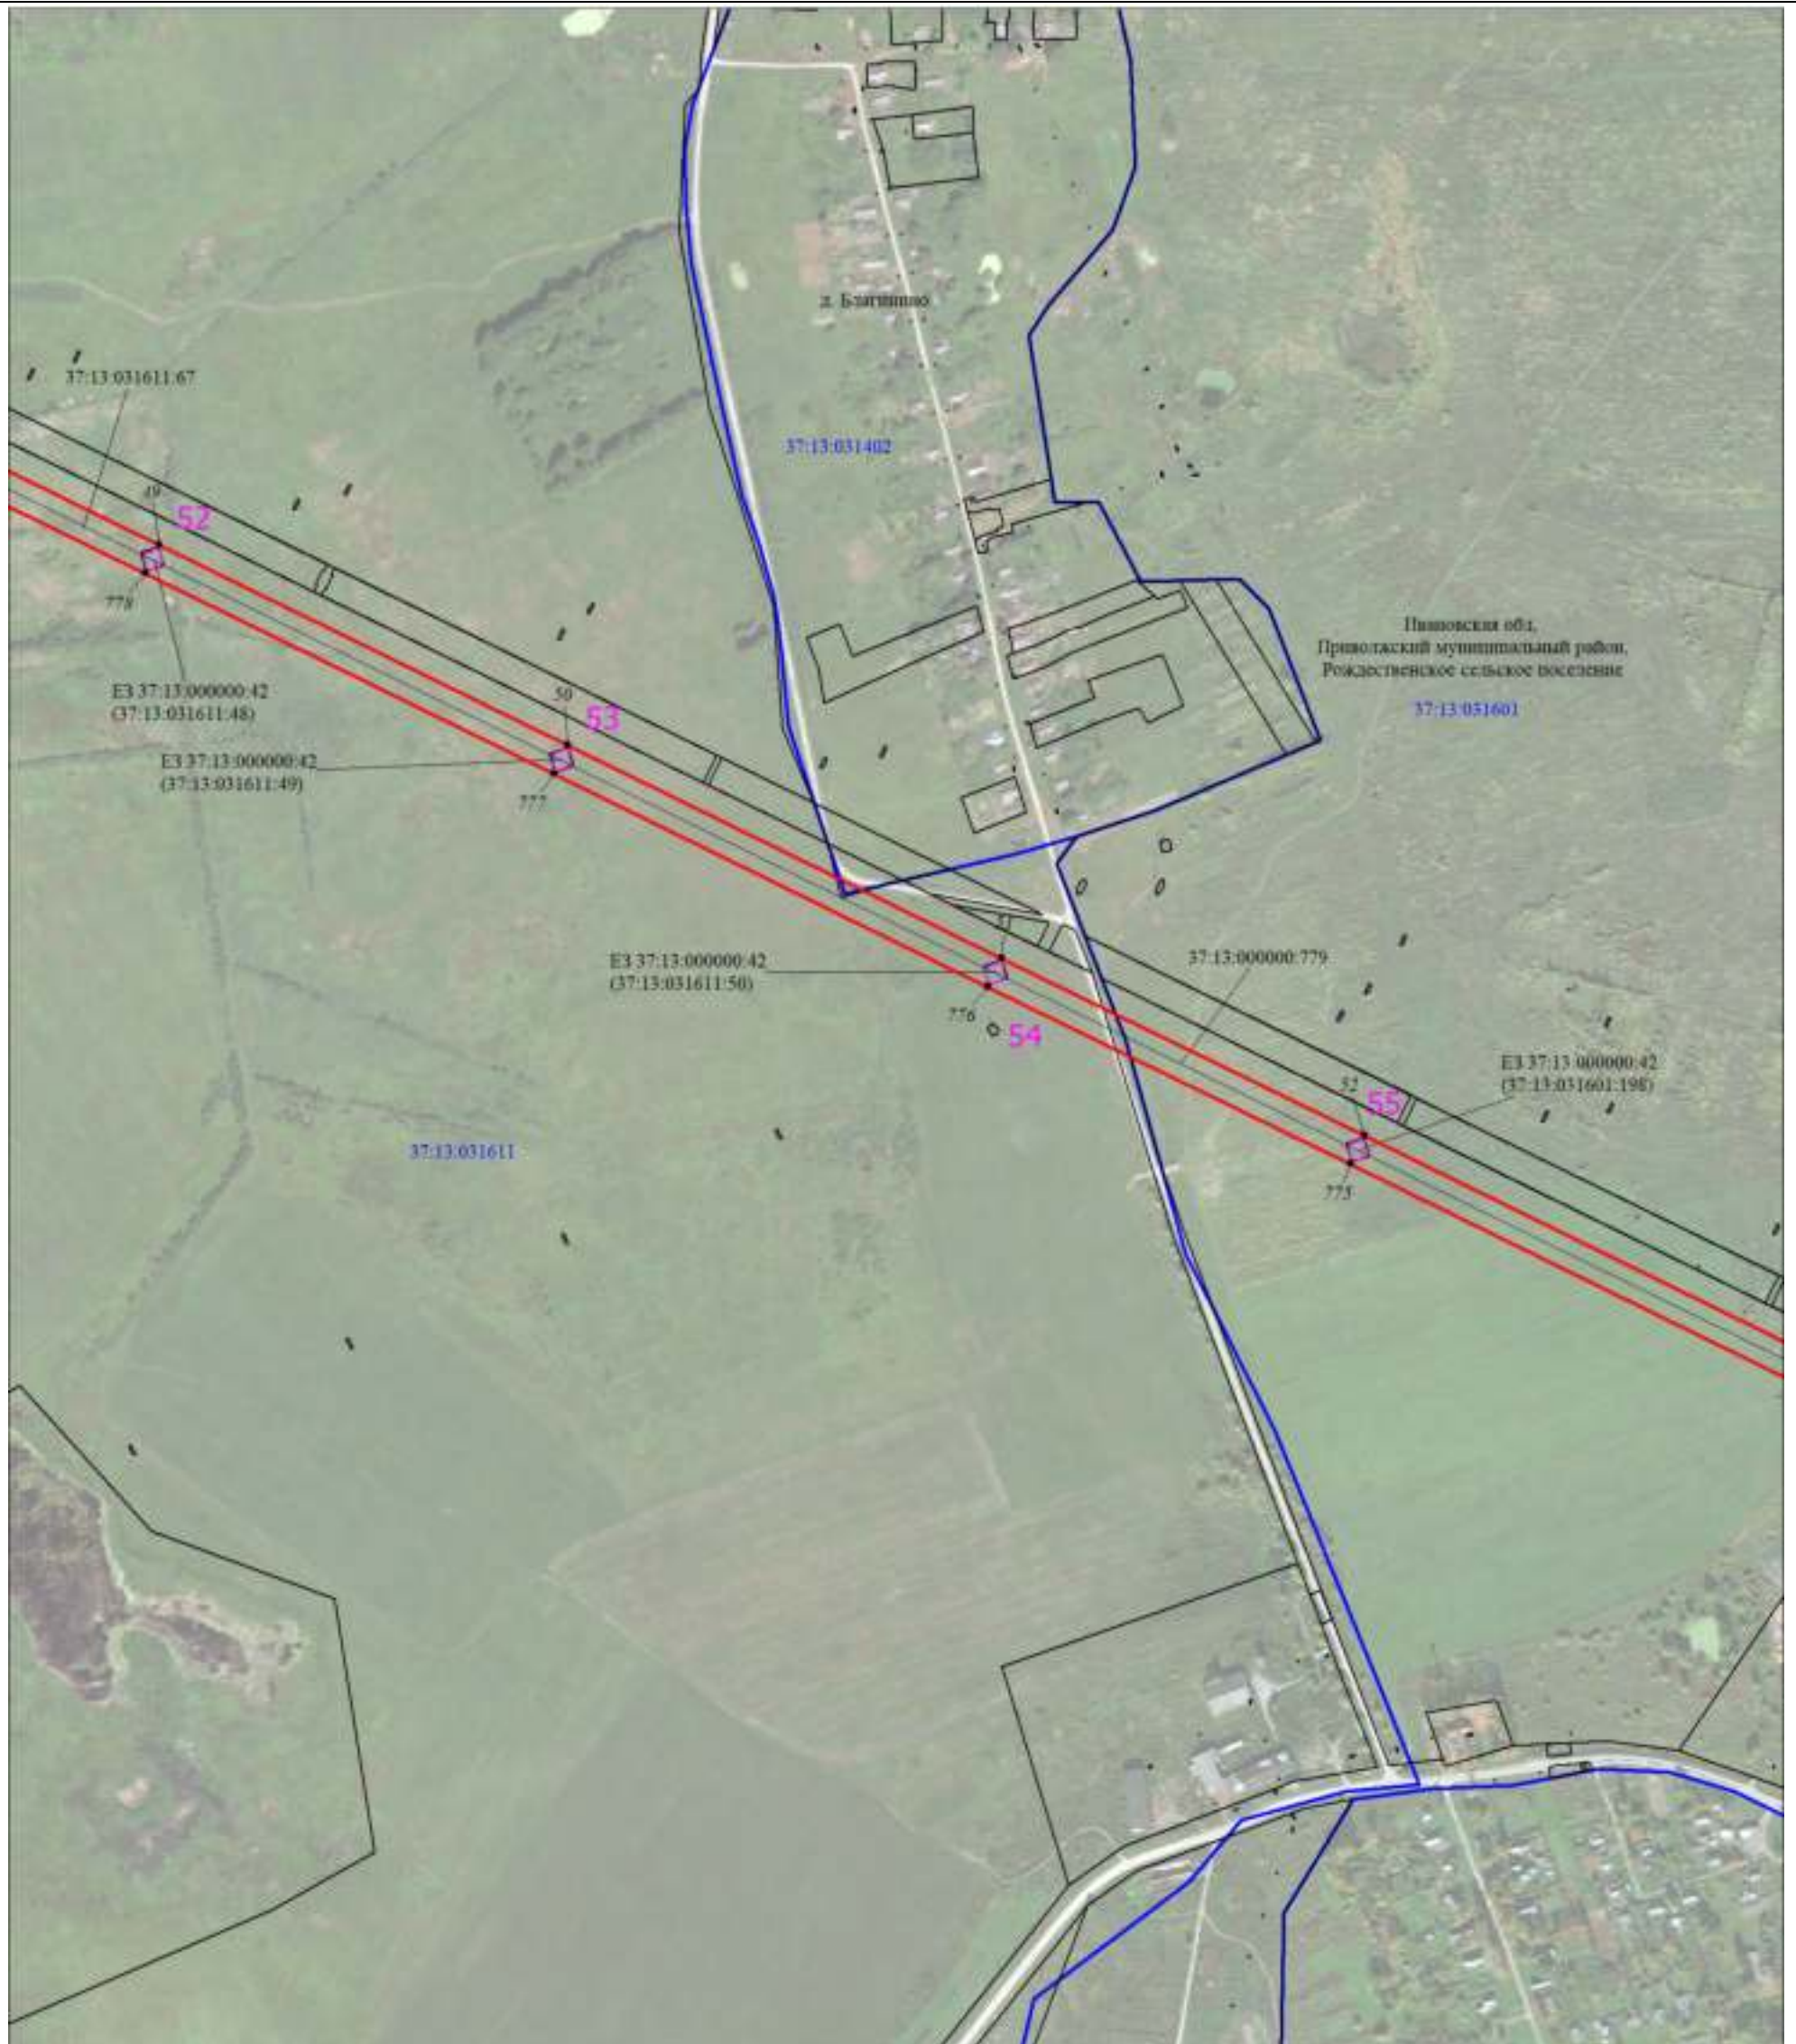


Масштаб 1:6000

Используемые условные знаки и обозначения:

Условные обозначения представлены на листе 1

Схема расположения границ публичного сервитута

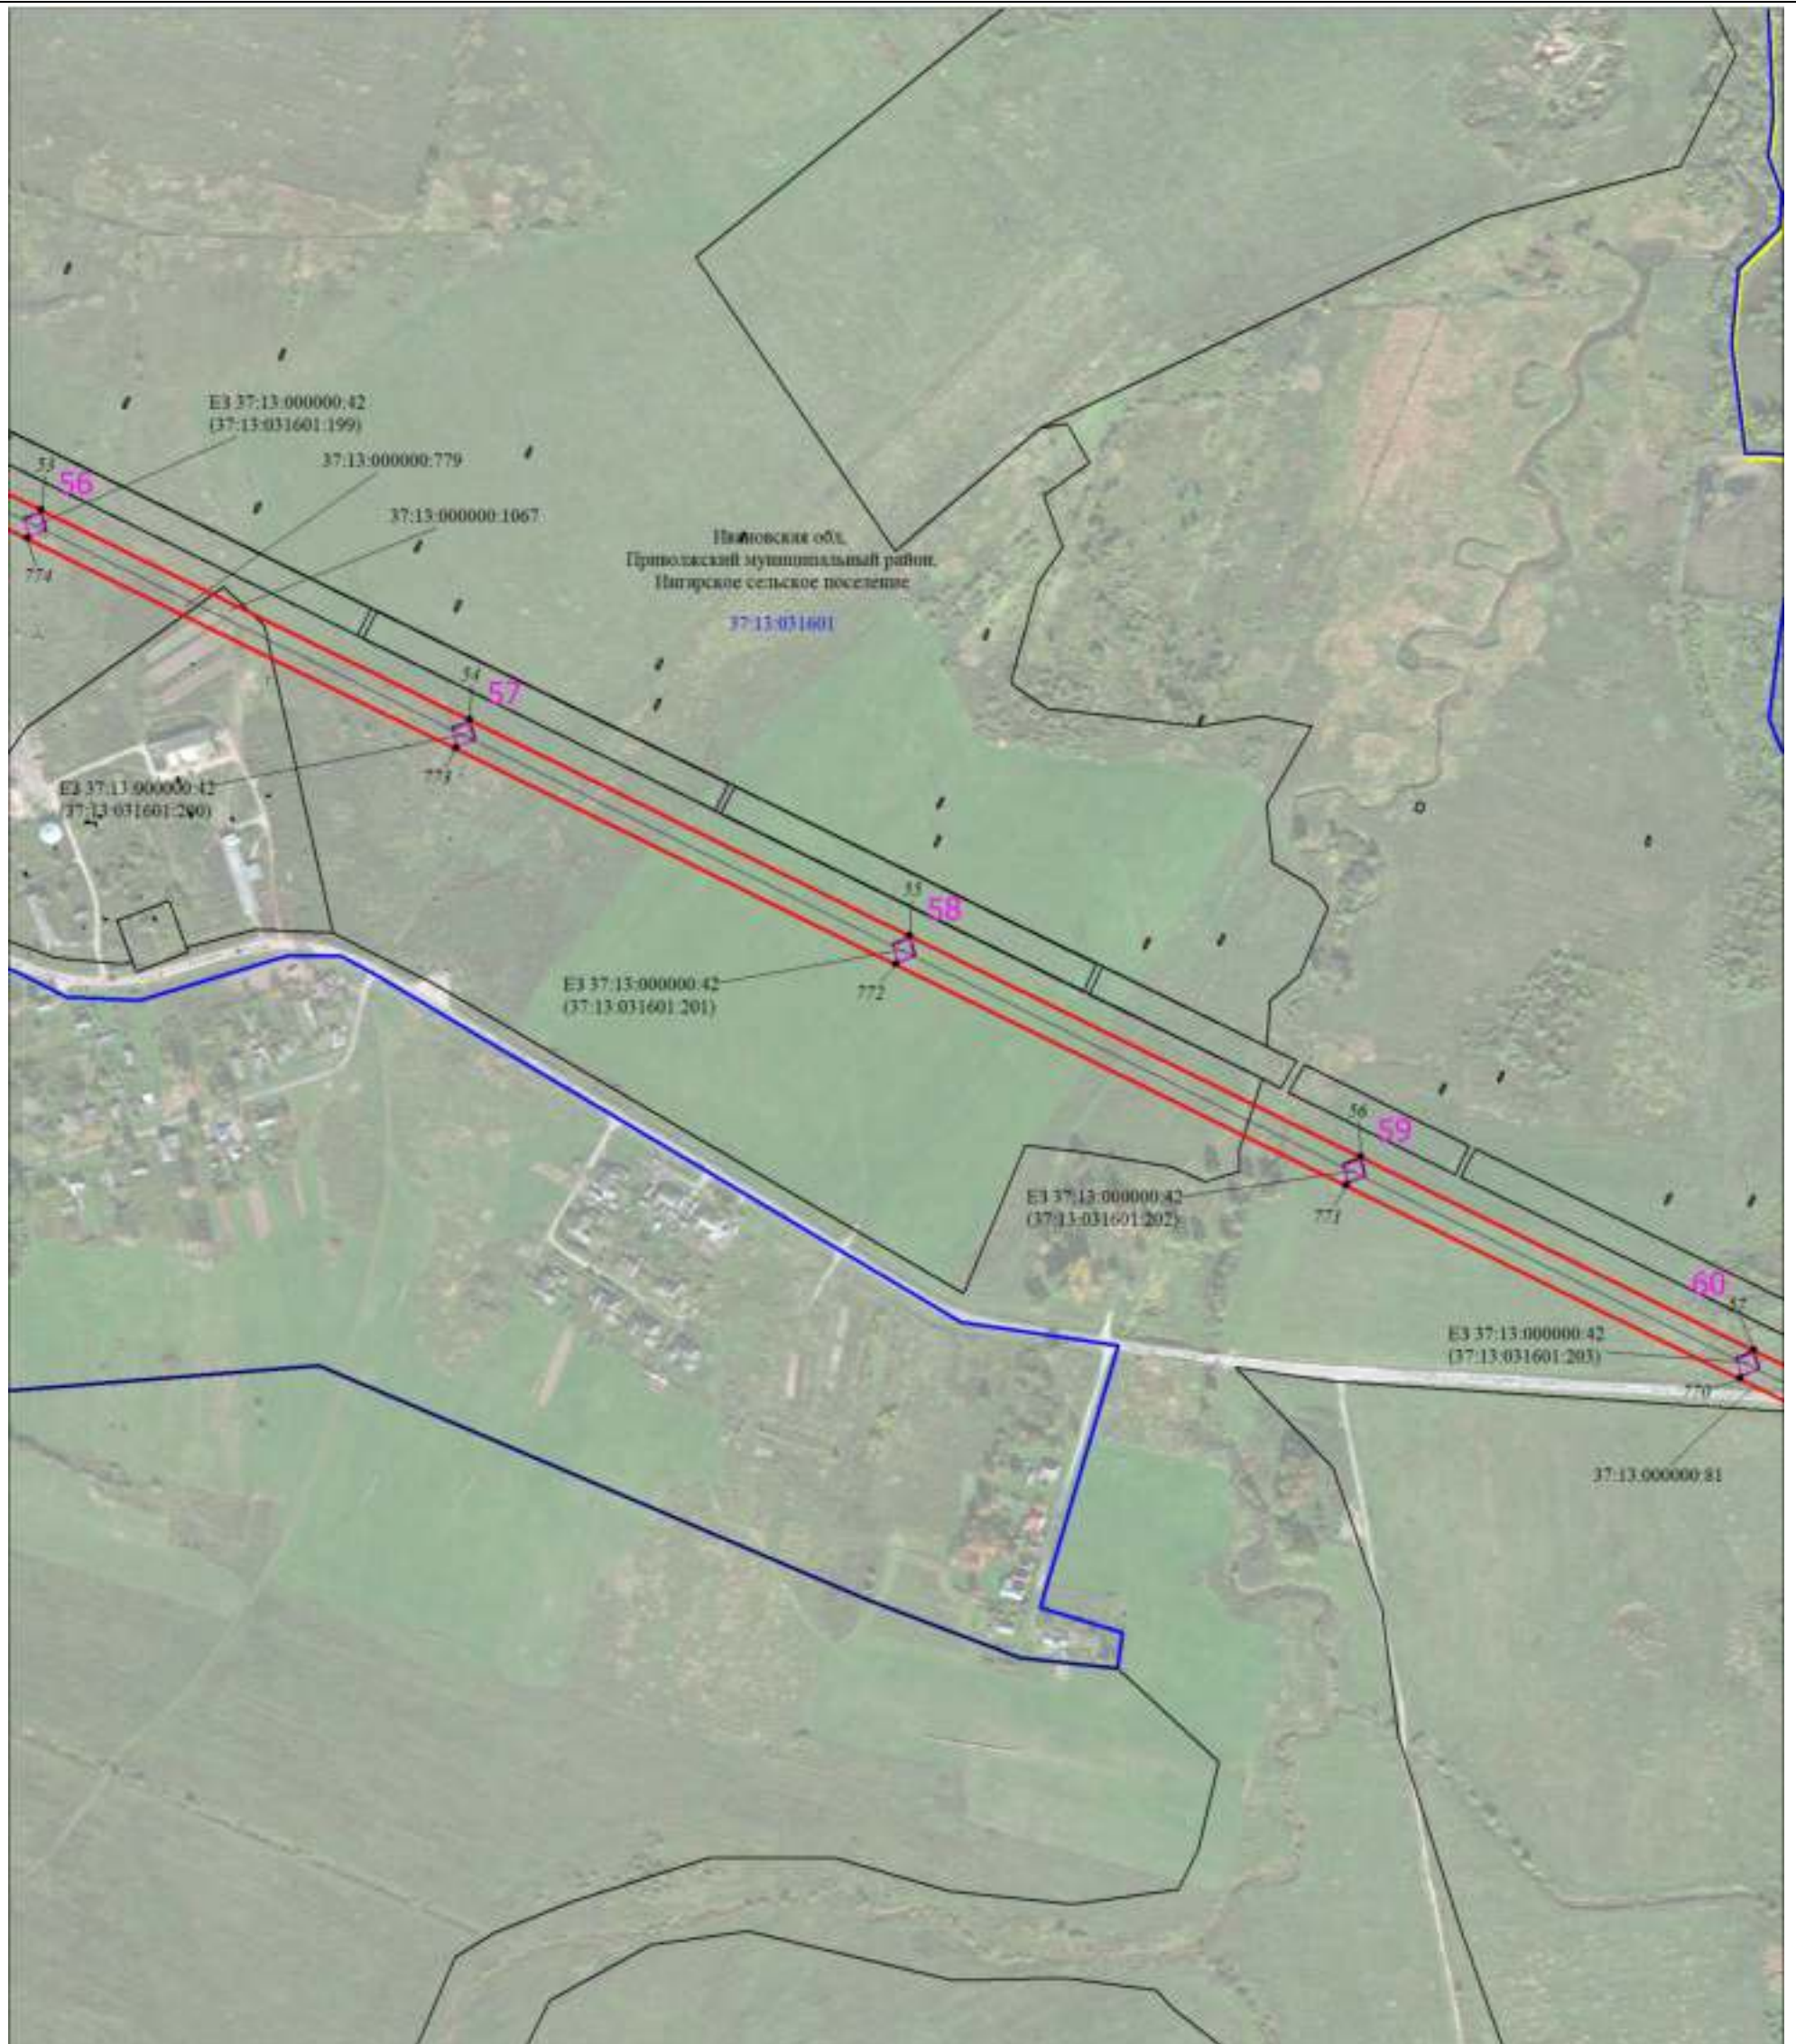


Масштаб 1:6000

Используемые условные знаки и обозначения:

Условные обозначения представлены на листе 1

Схема расположения границ публичного сервитута

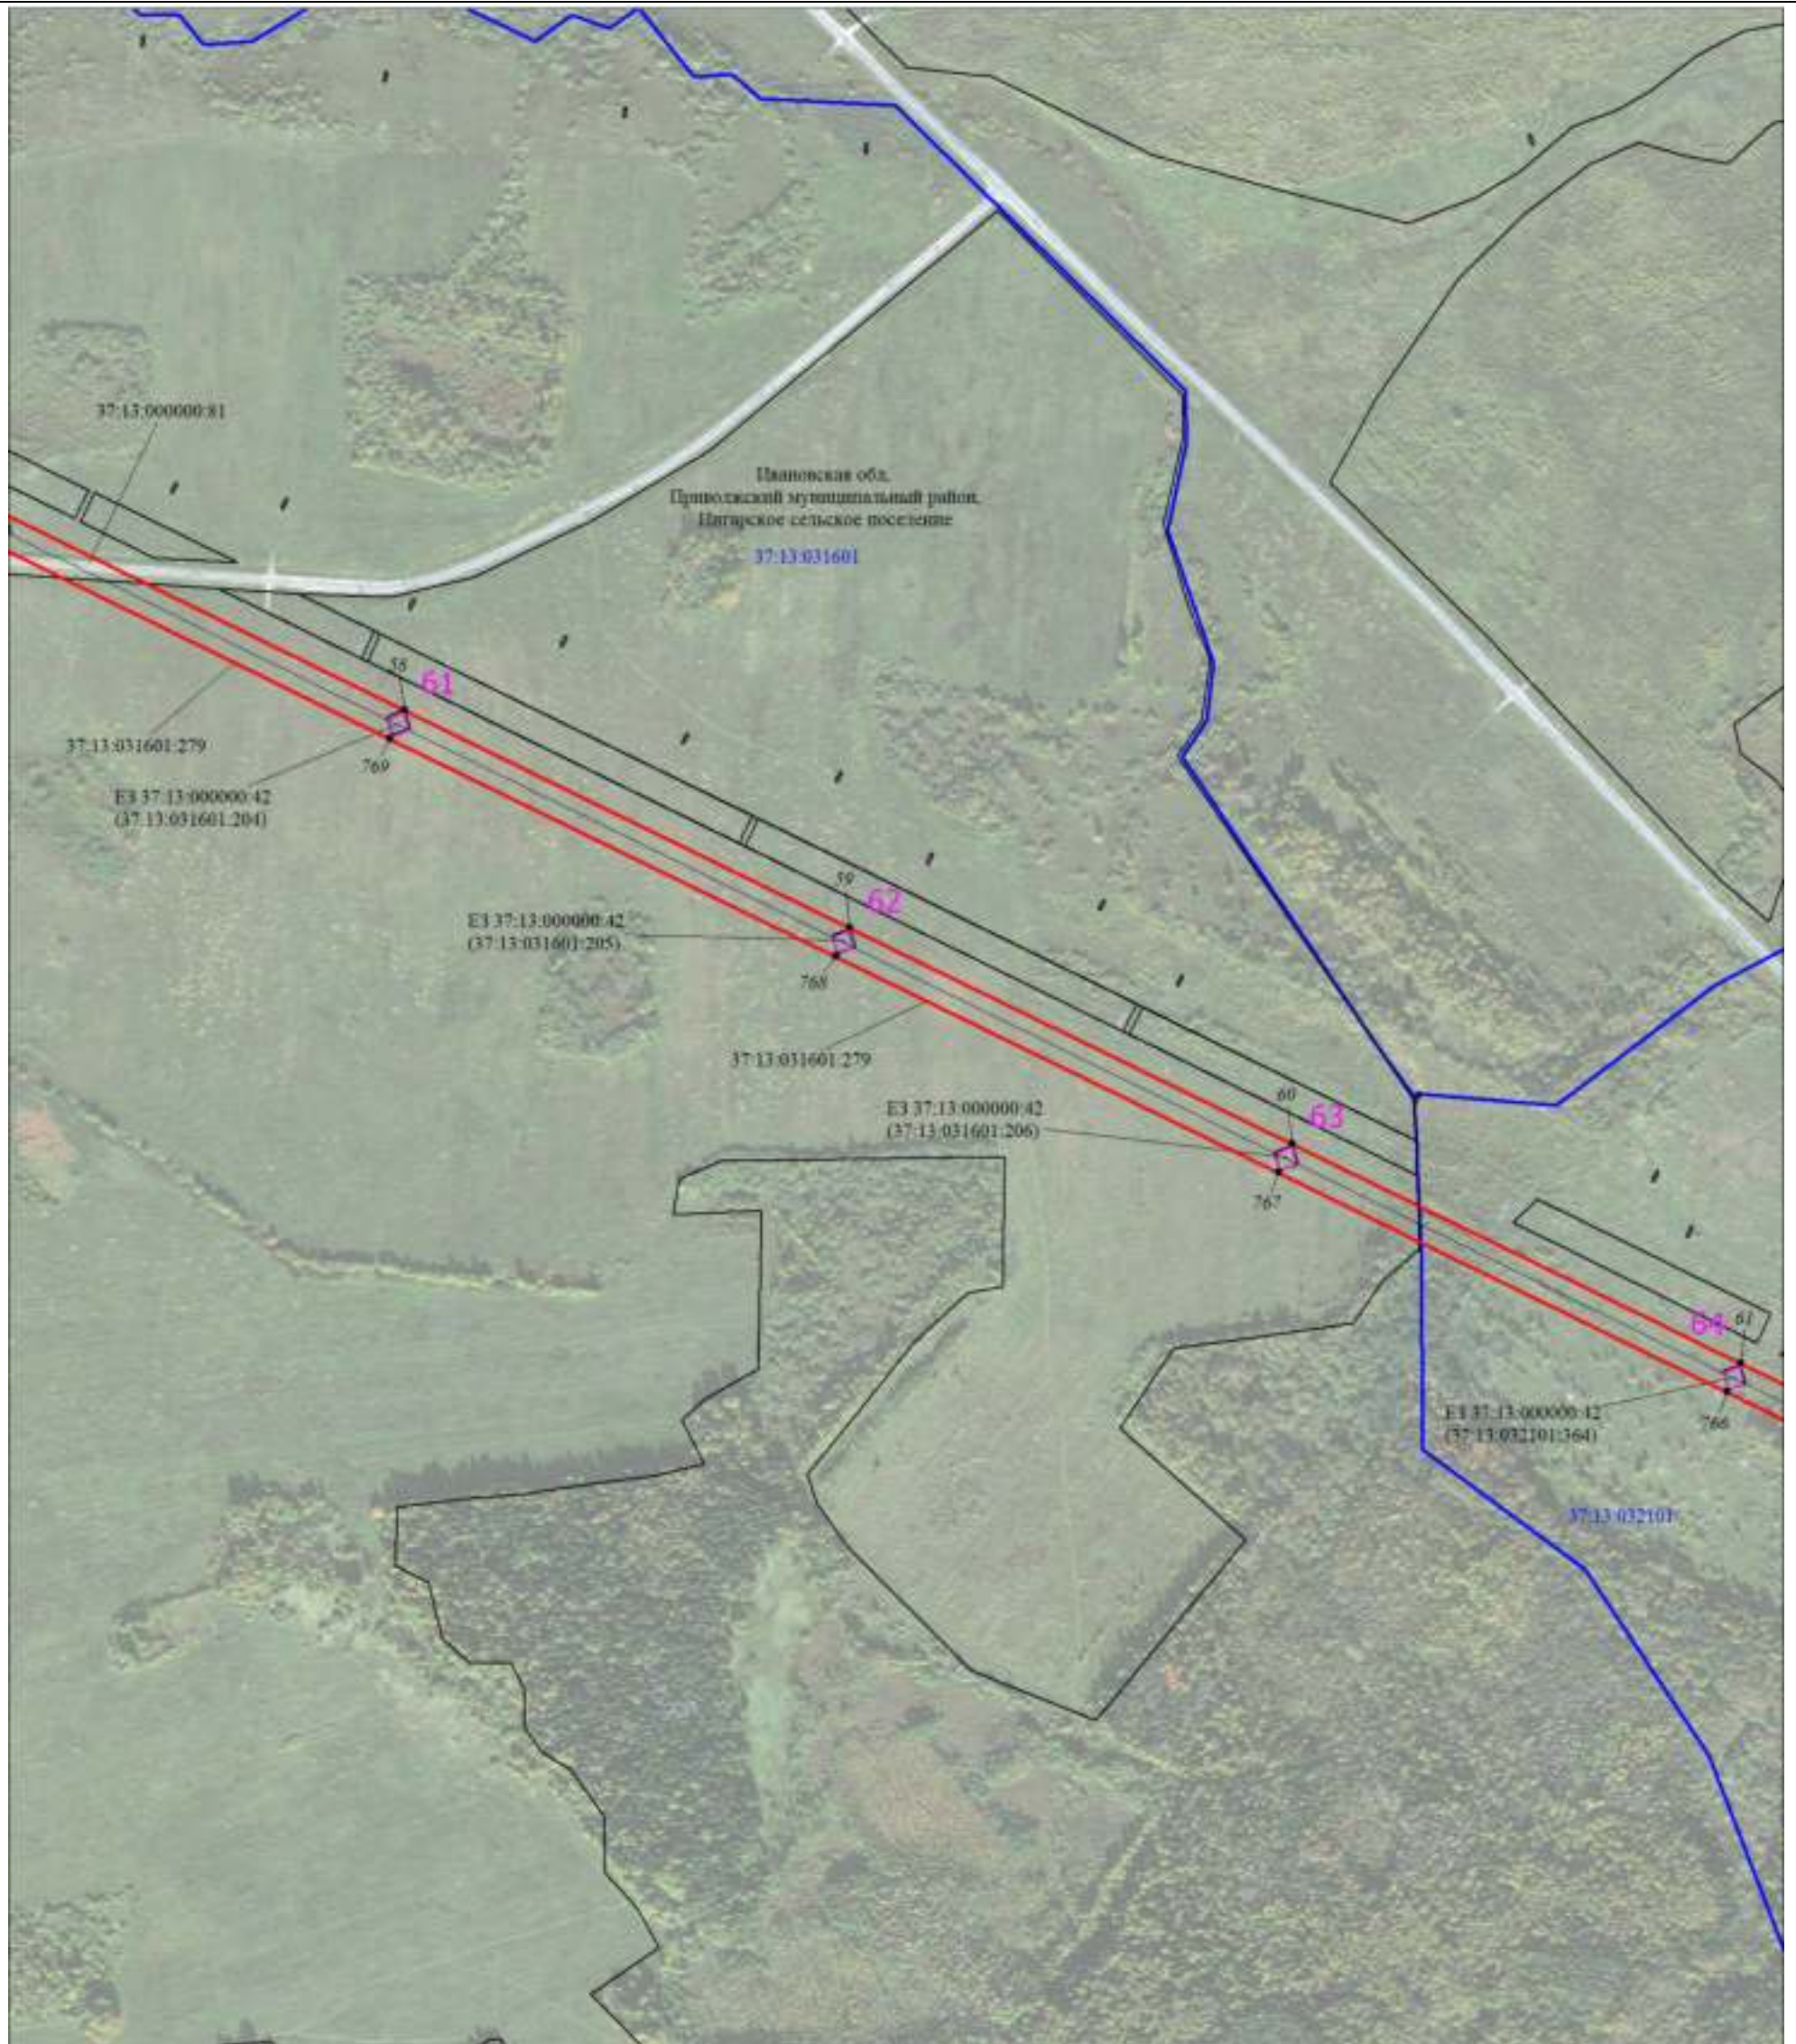


Масштаб 1:6000

Используемые условные знаки и обозначения:

Условные обозначения представлены на листе 1

Схема расположения границ публичного сервитута

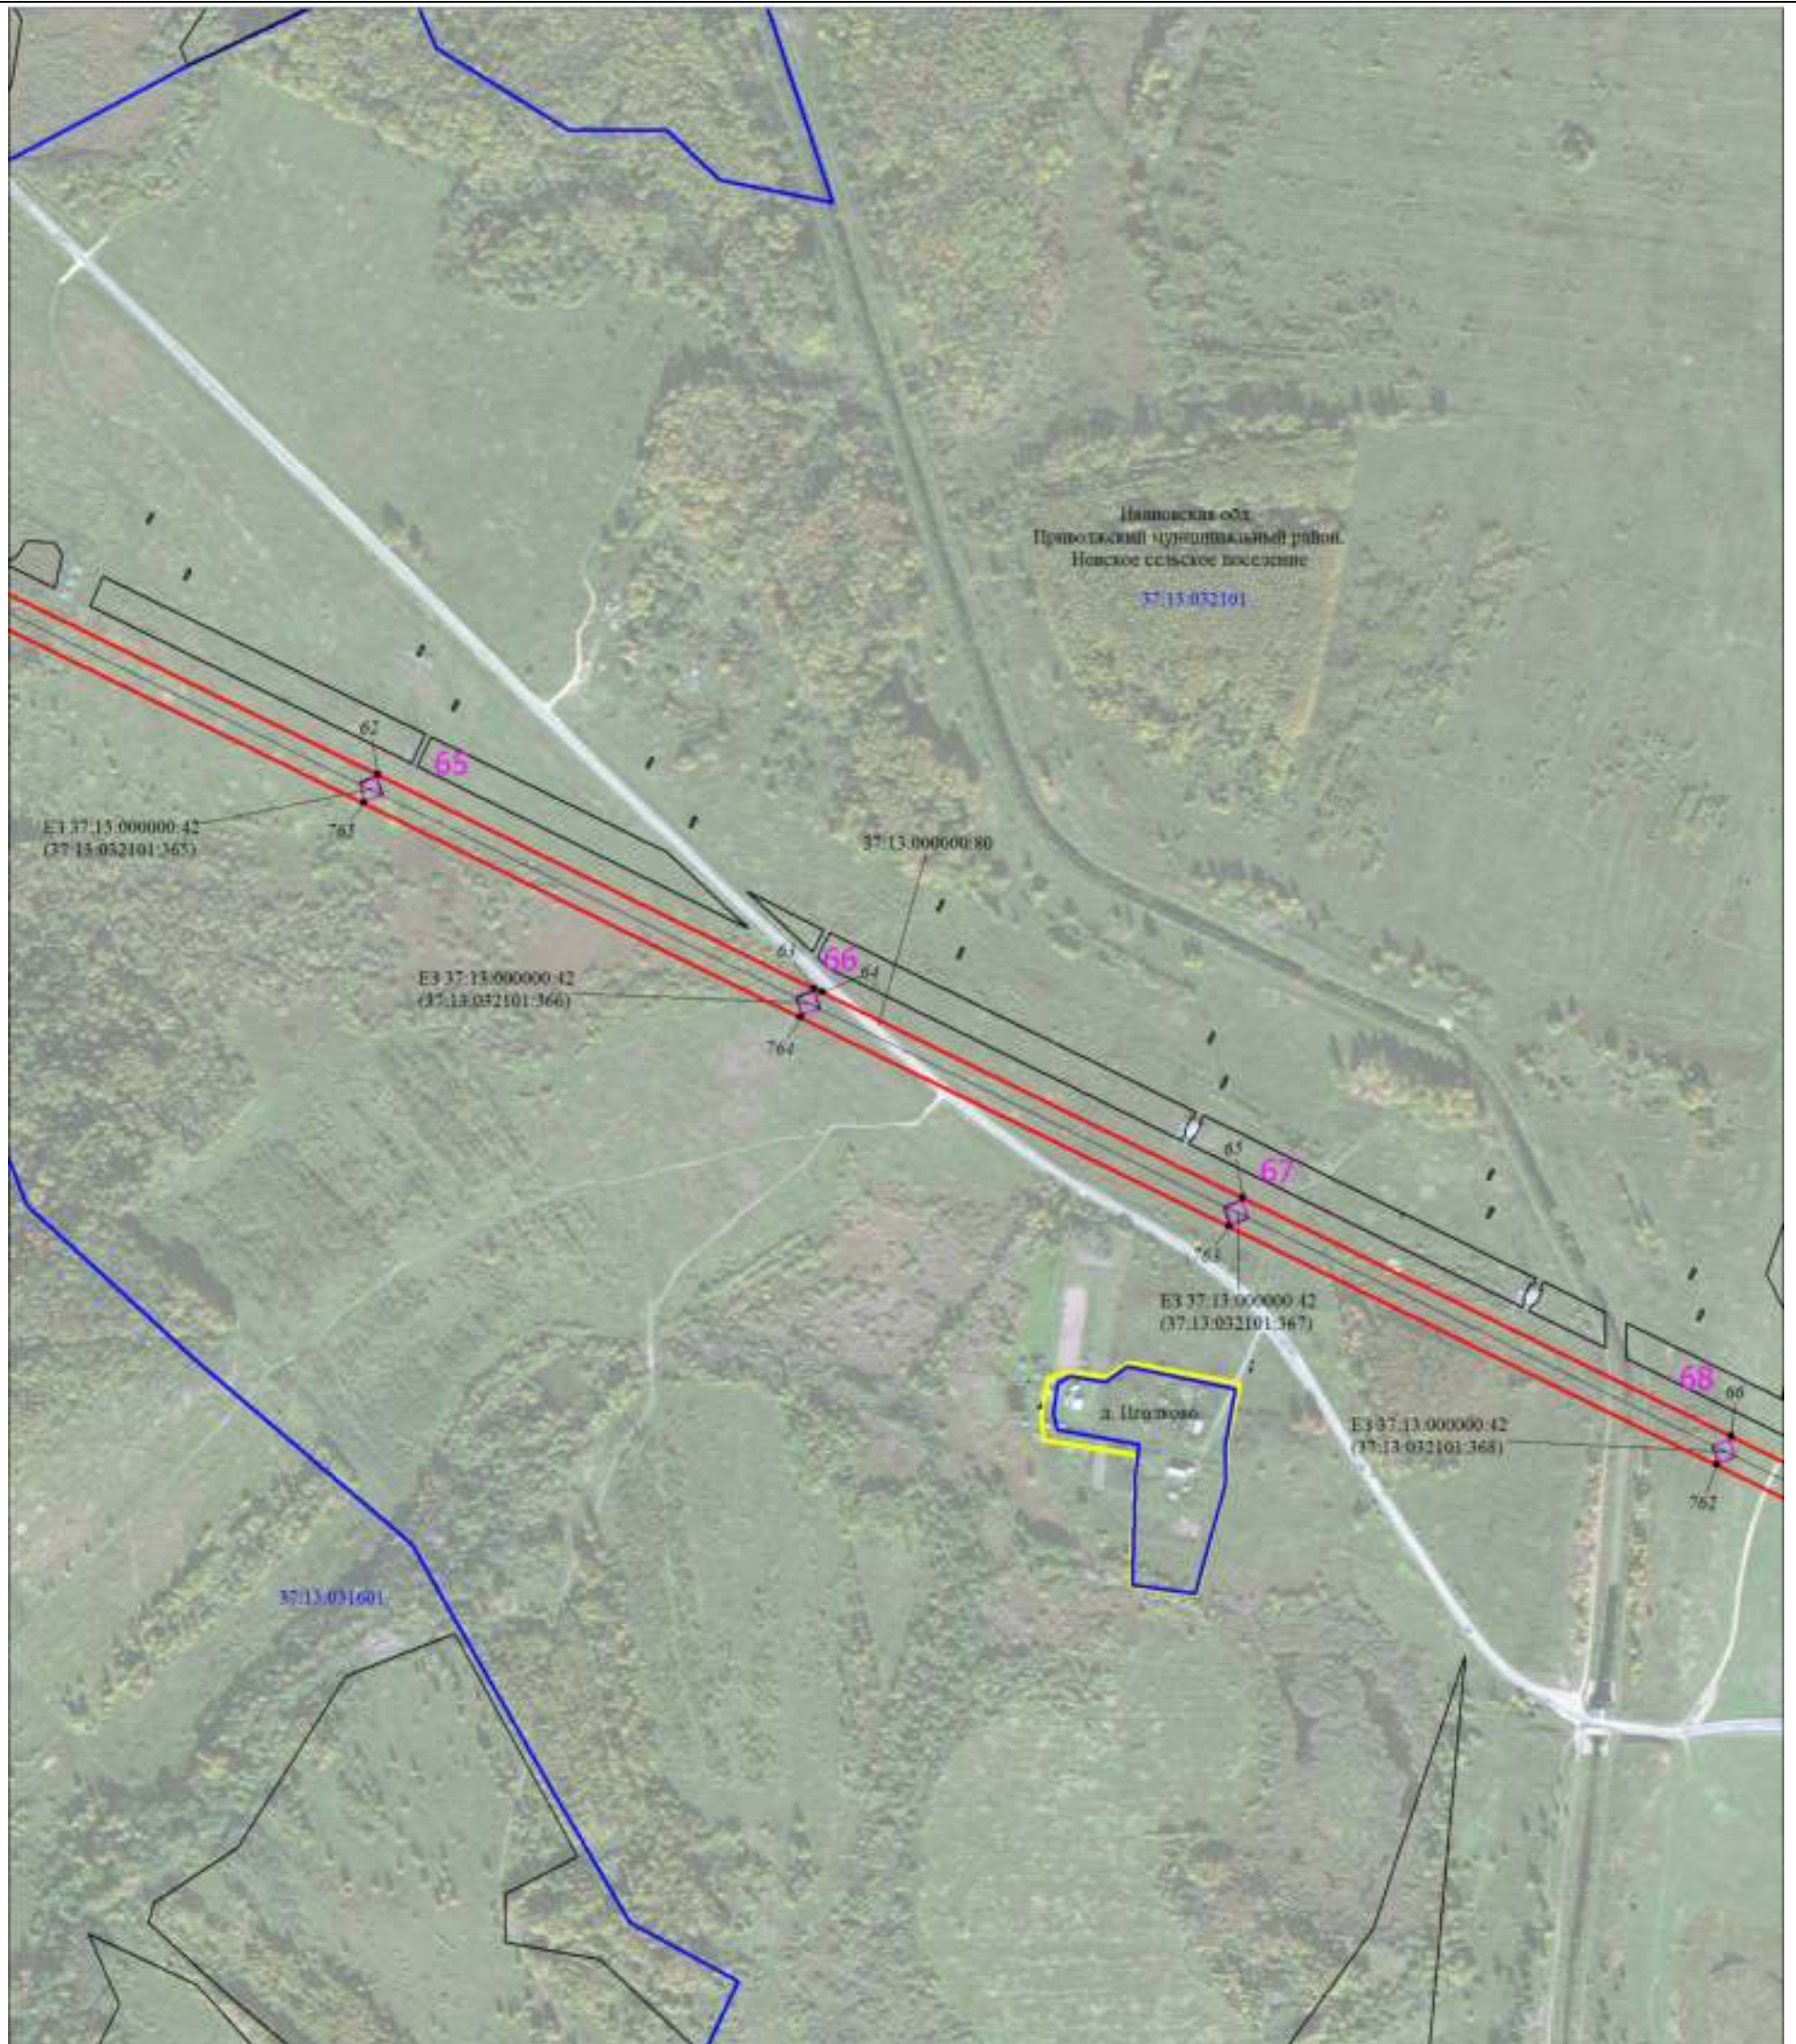


Масштаб 1:6000

Используемые условные знаки и обозначения:

Условные обозначения представлены на листе 1

Схема расположения границ публичного сервитута

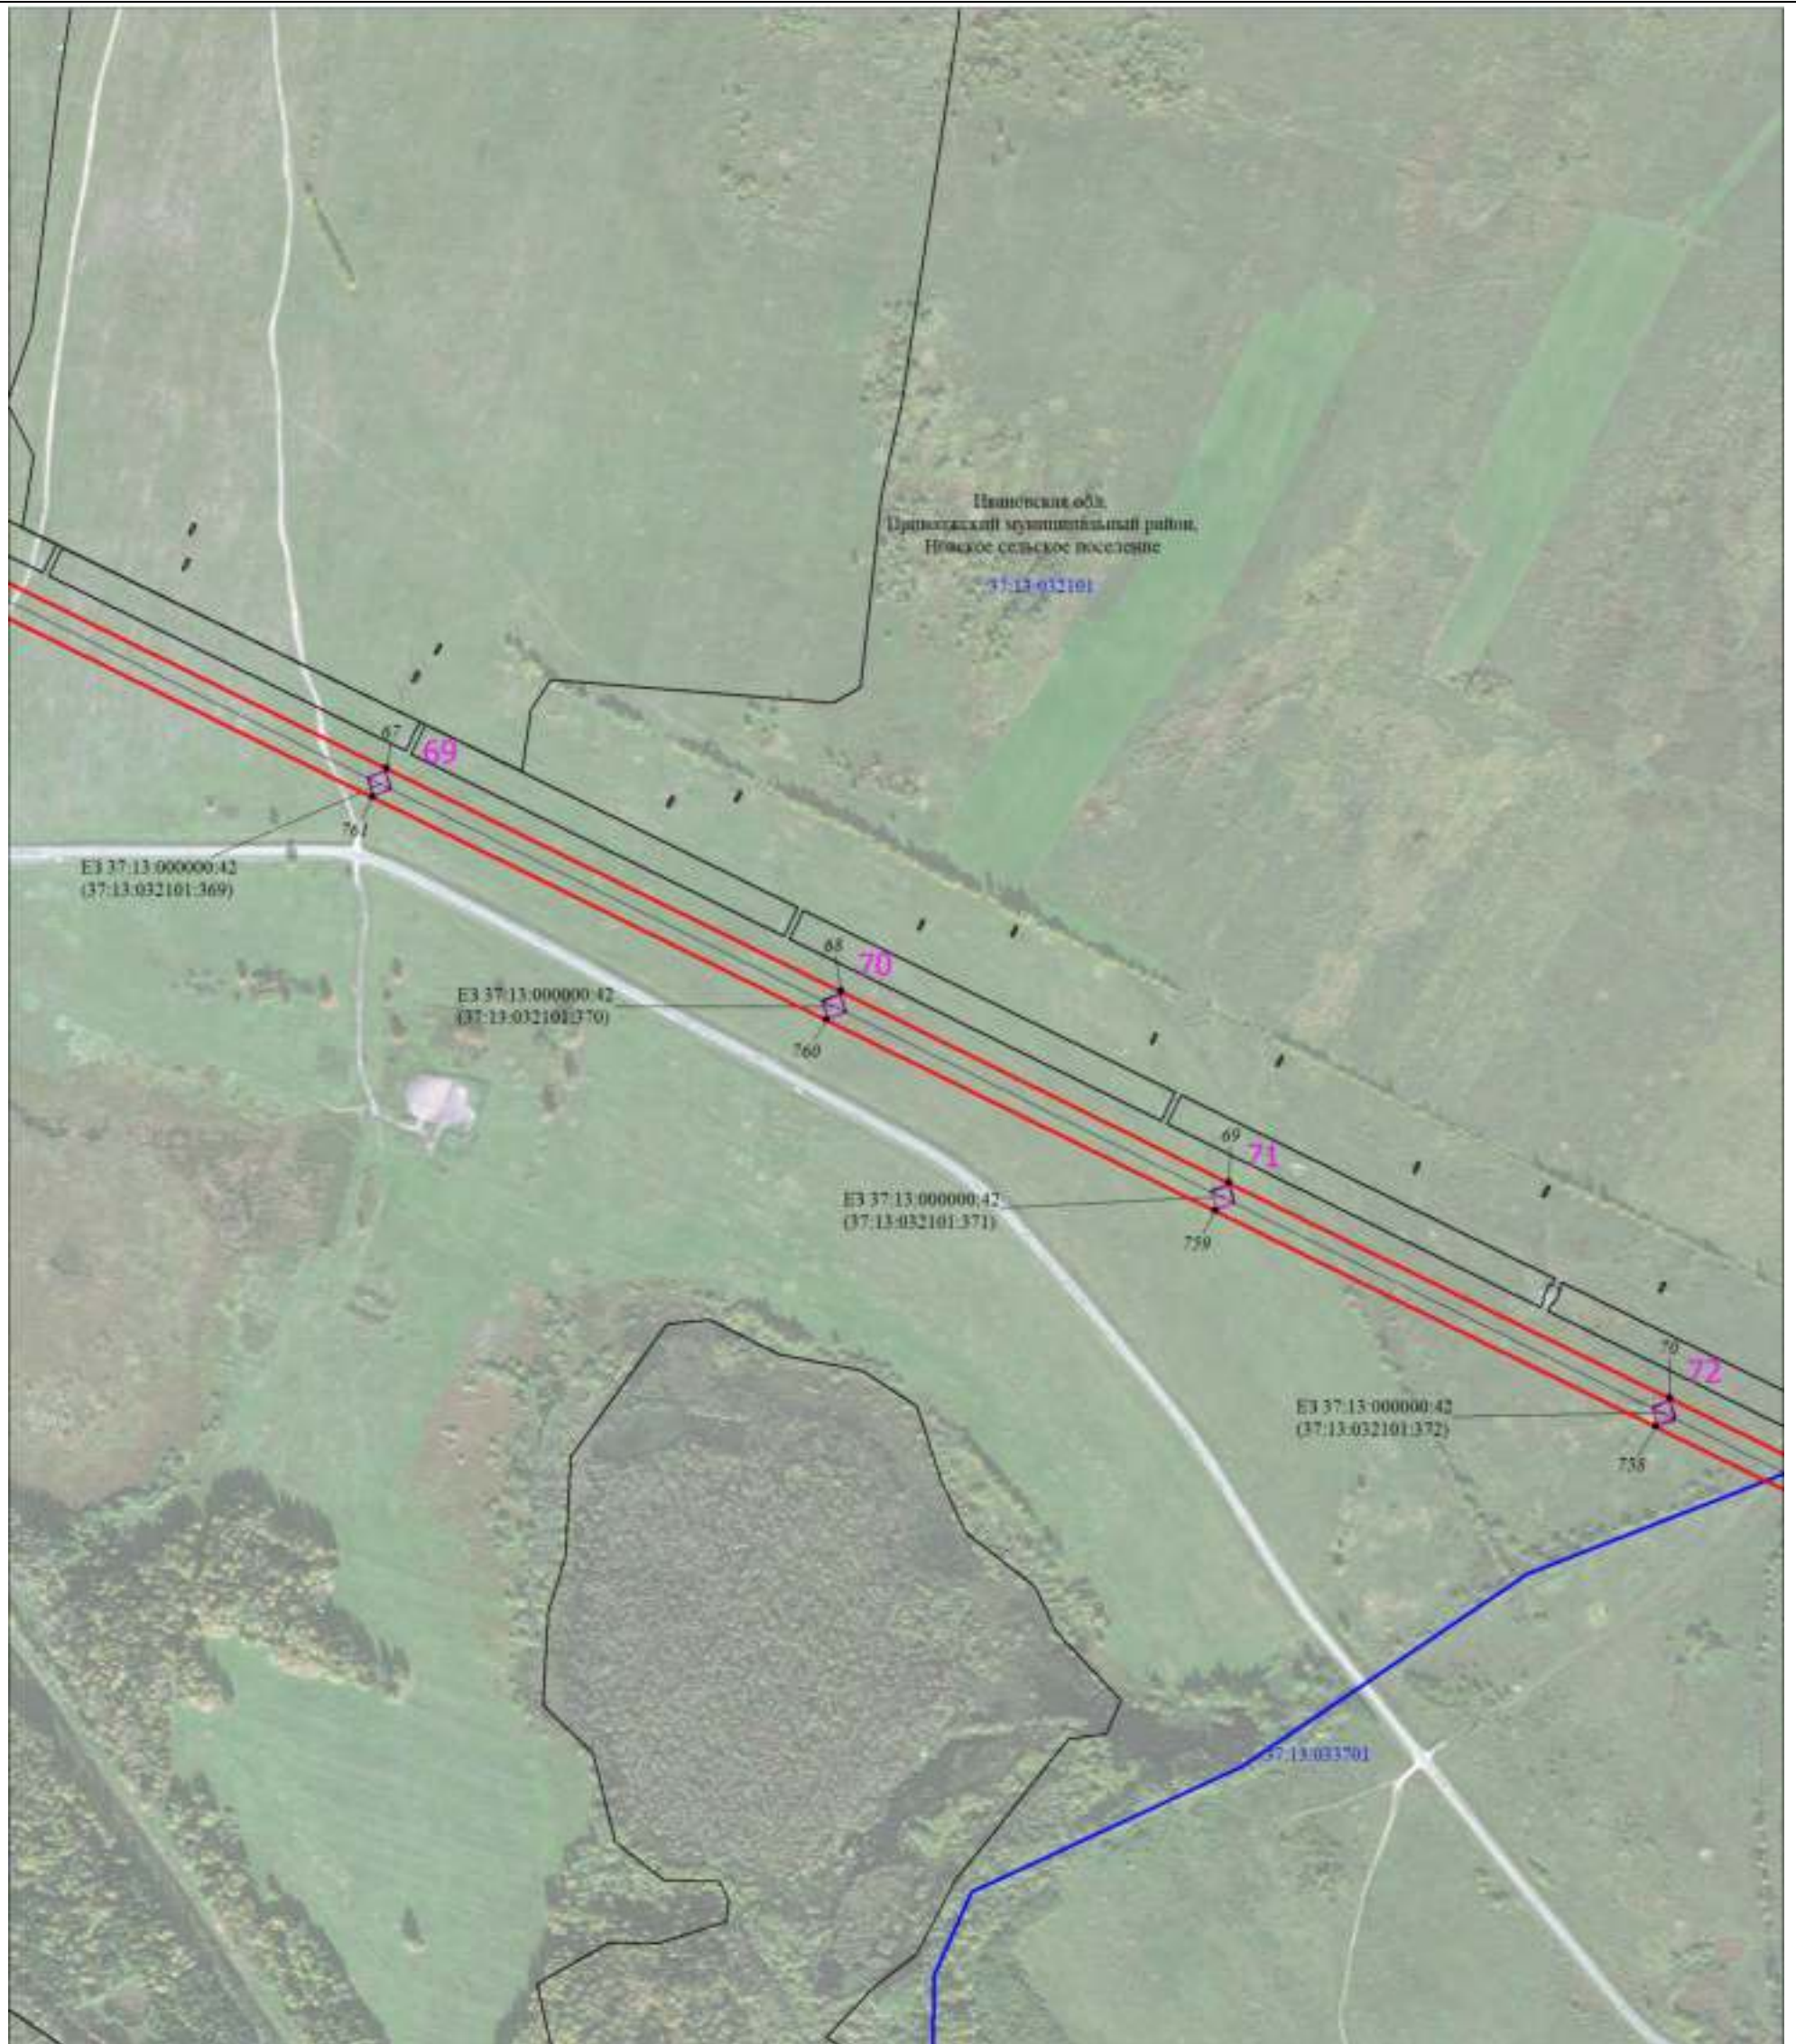


Масштаб 1:6000

Используемые условные знаки и обозначения:

Условные обозначения представлены на листе 1

Схема расположения границ публичного сервитута

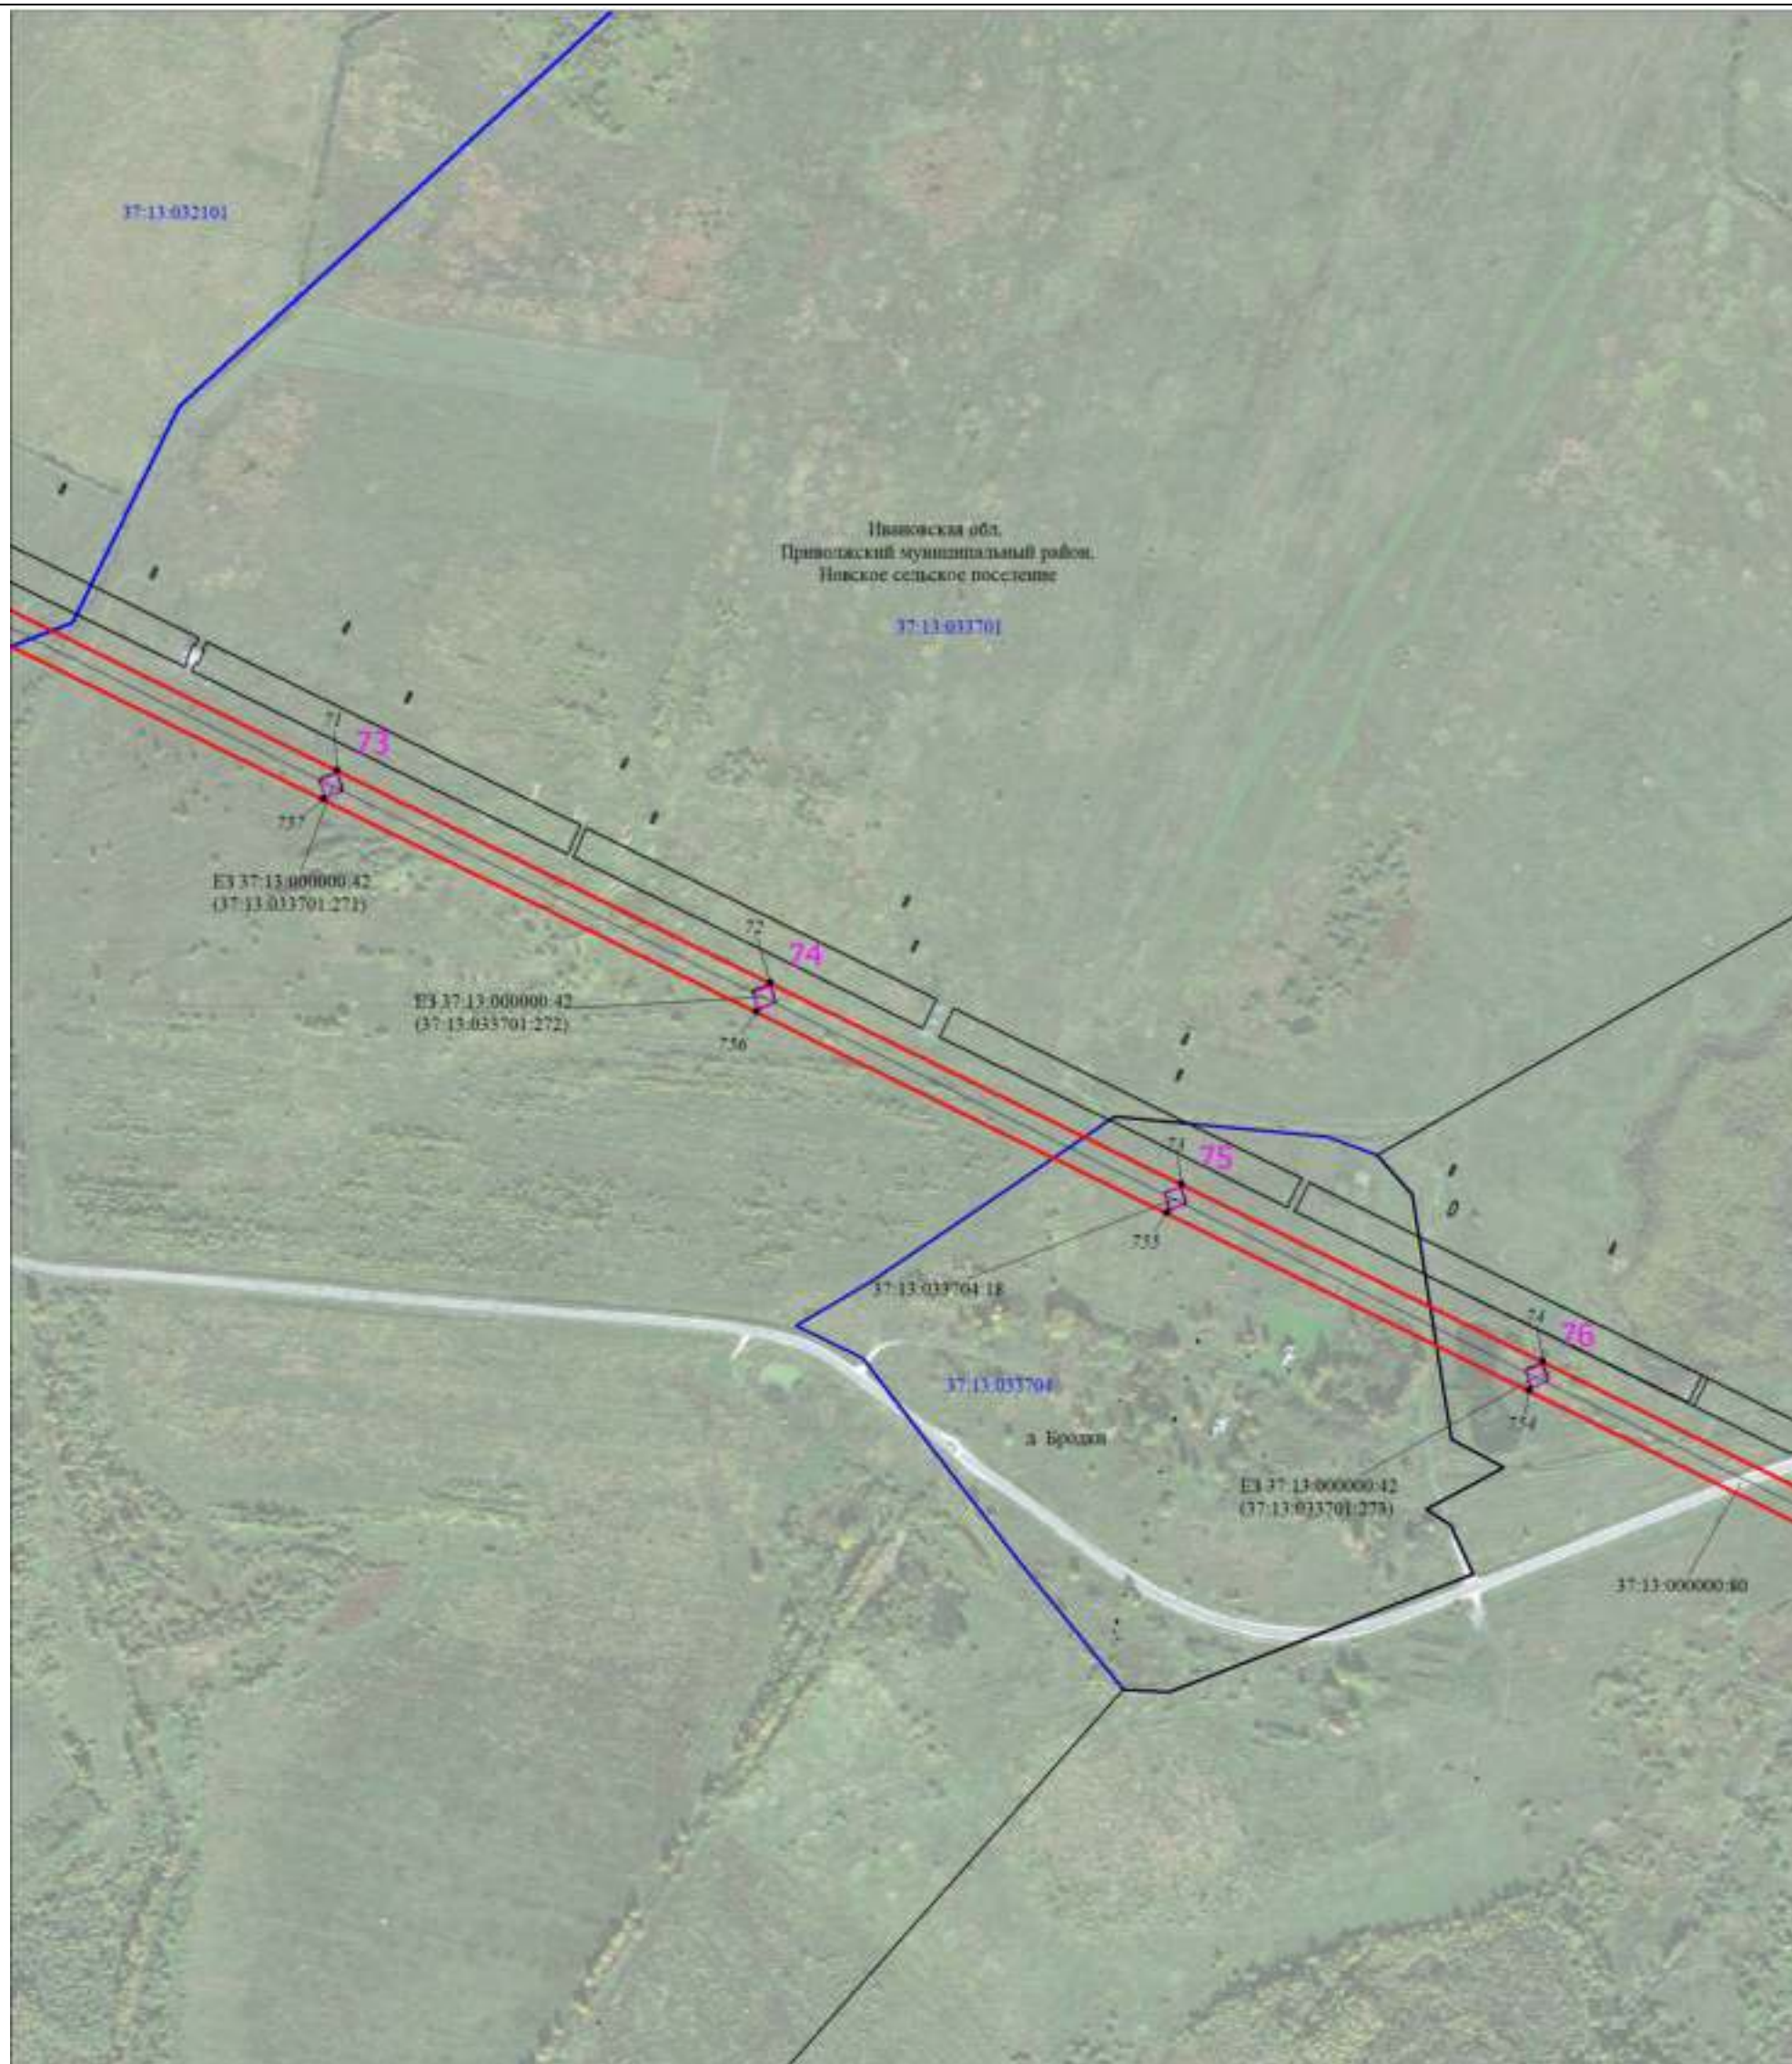


Масштаб 1:6000

Используемые условные знаки и обозначения:

Условные обозначения представлены на листе 1

Схема расположения границ публичного сервитута

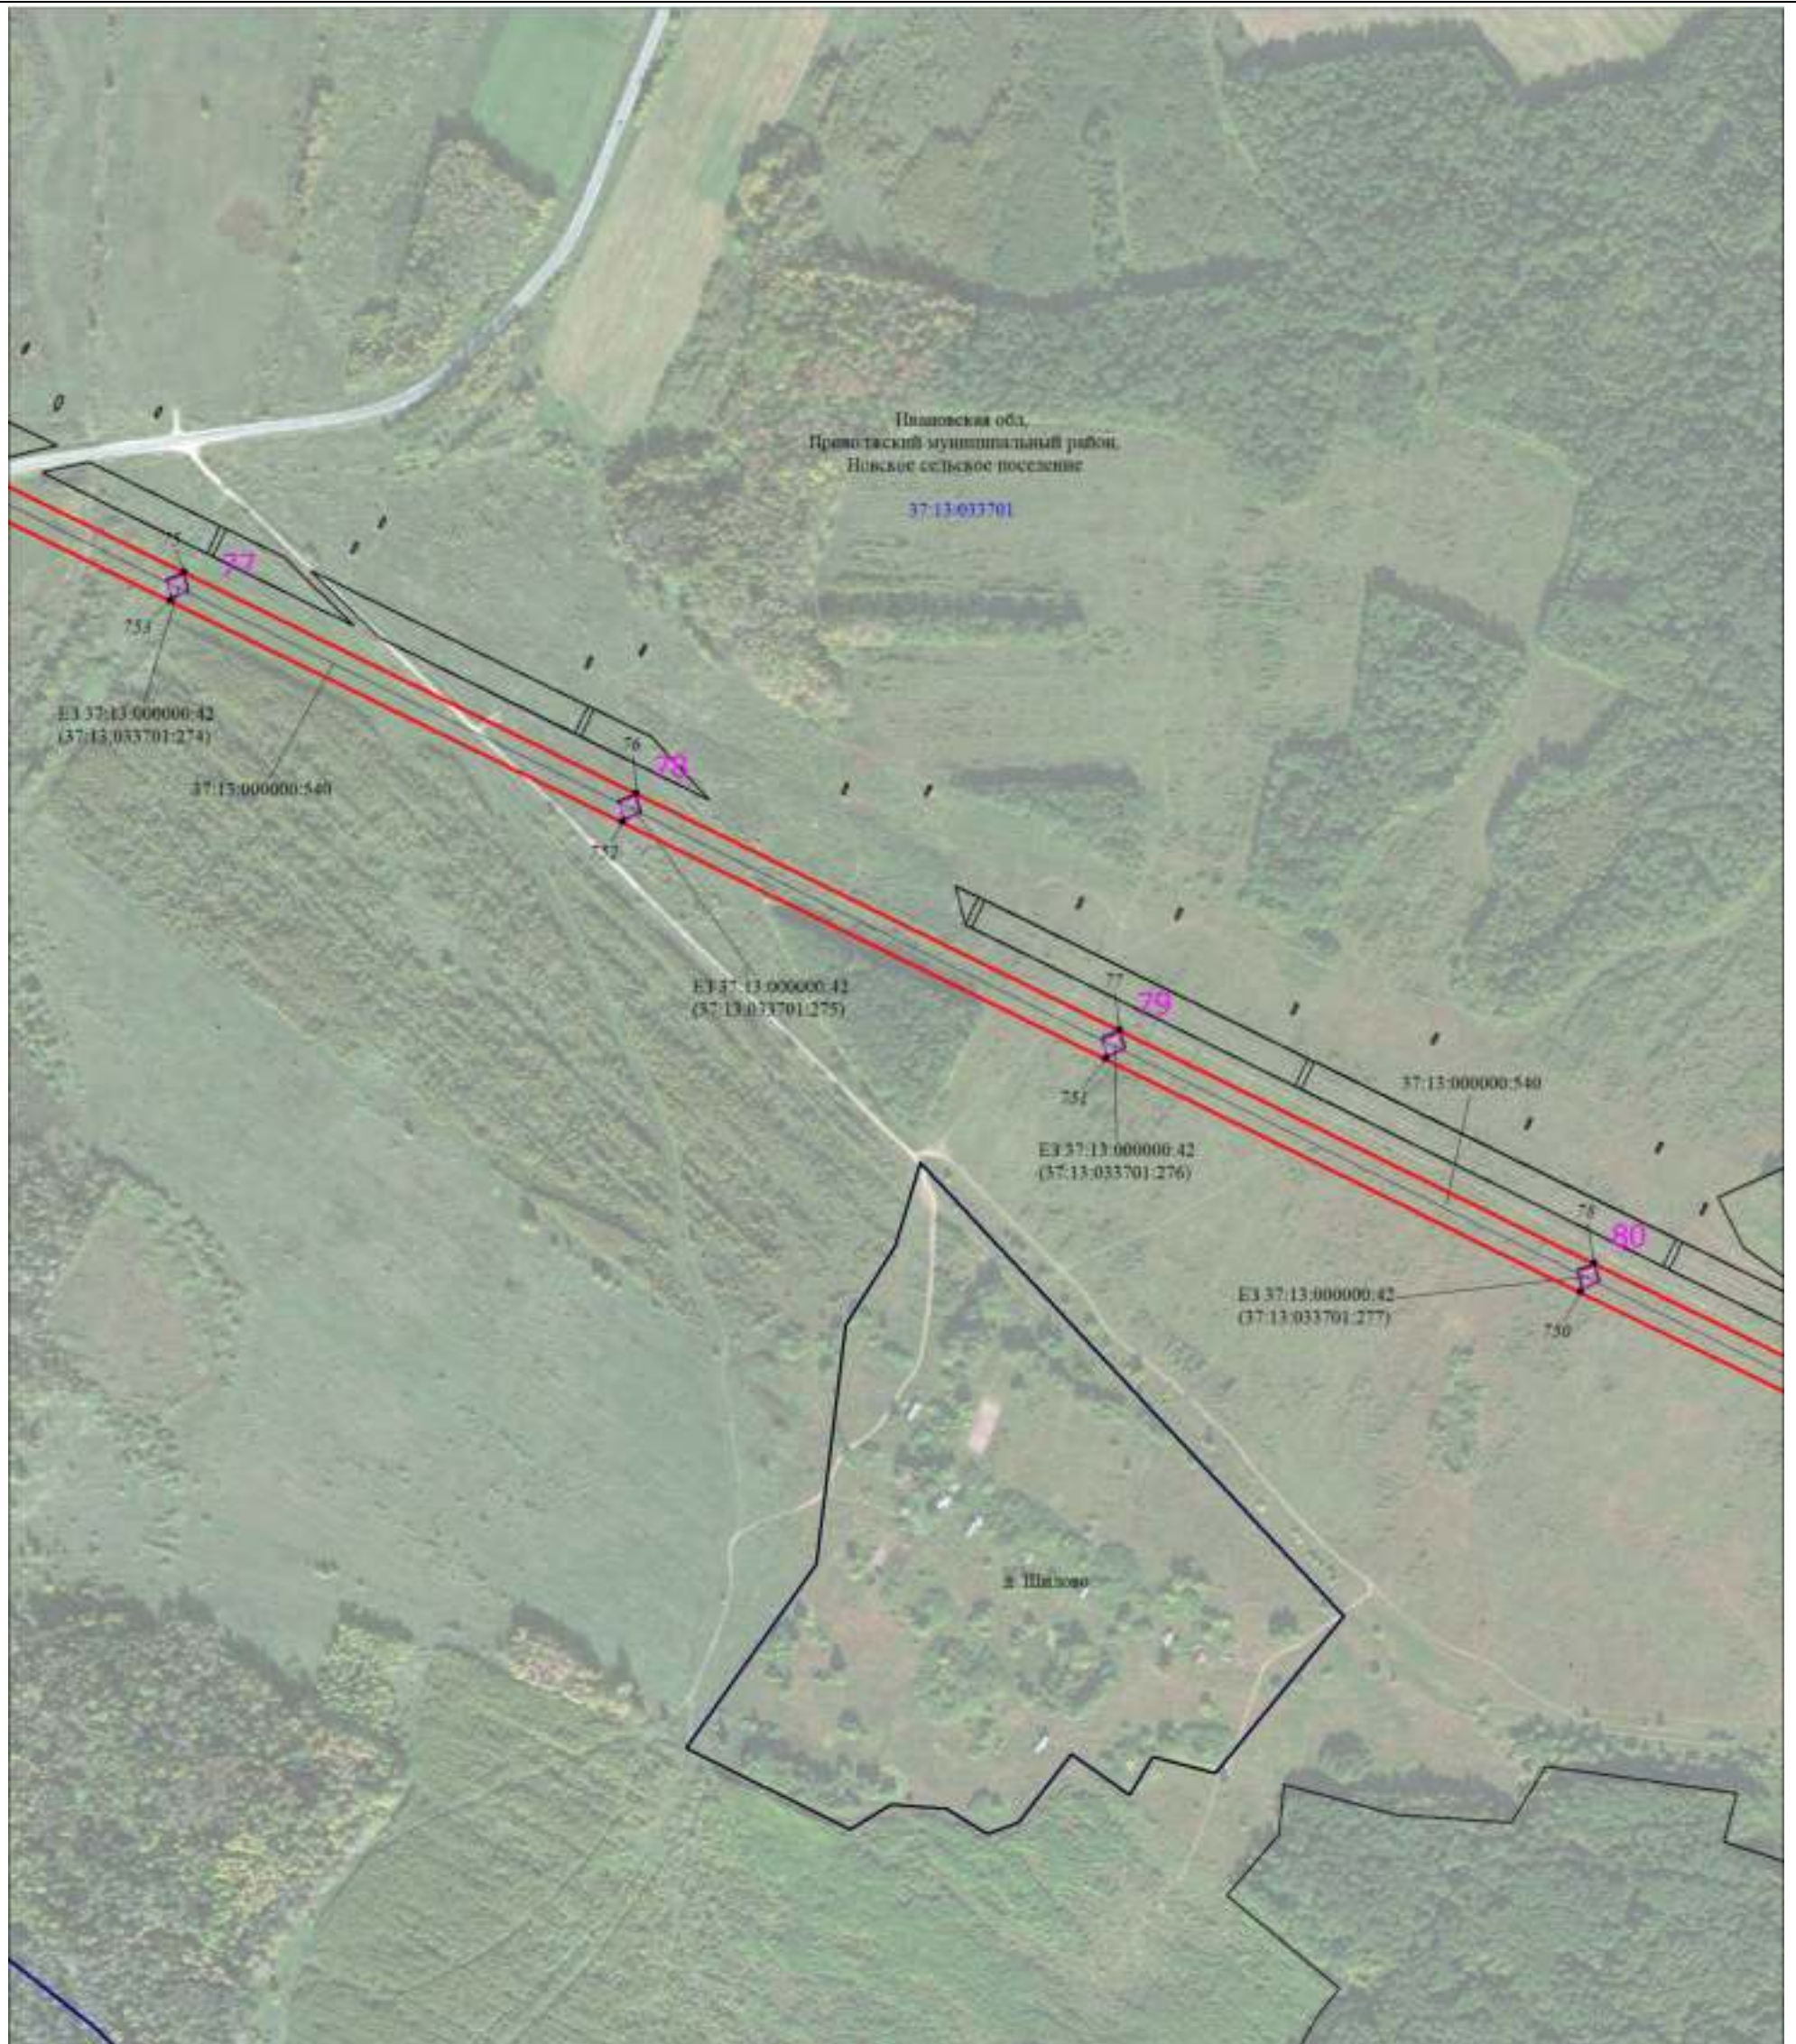


Масштаб 1:6000

Используемые условные знаки и обозначения:

Условные обозначения представлены на листе 1

Схема расположения границ публичного сервитута

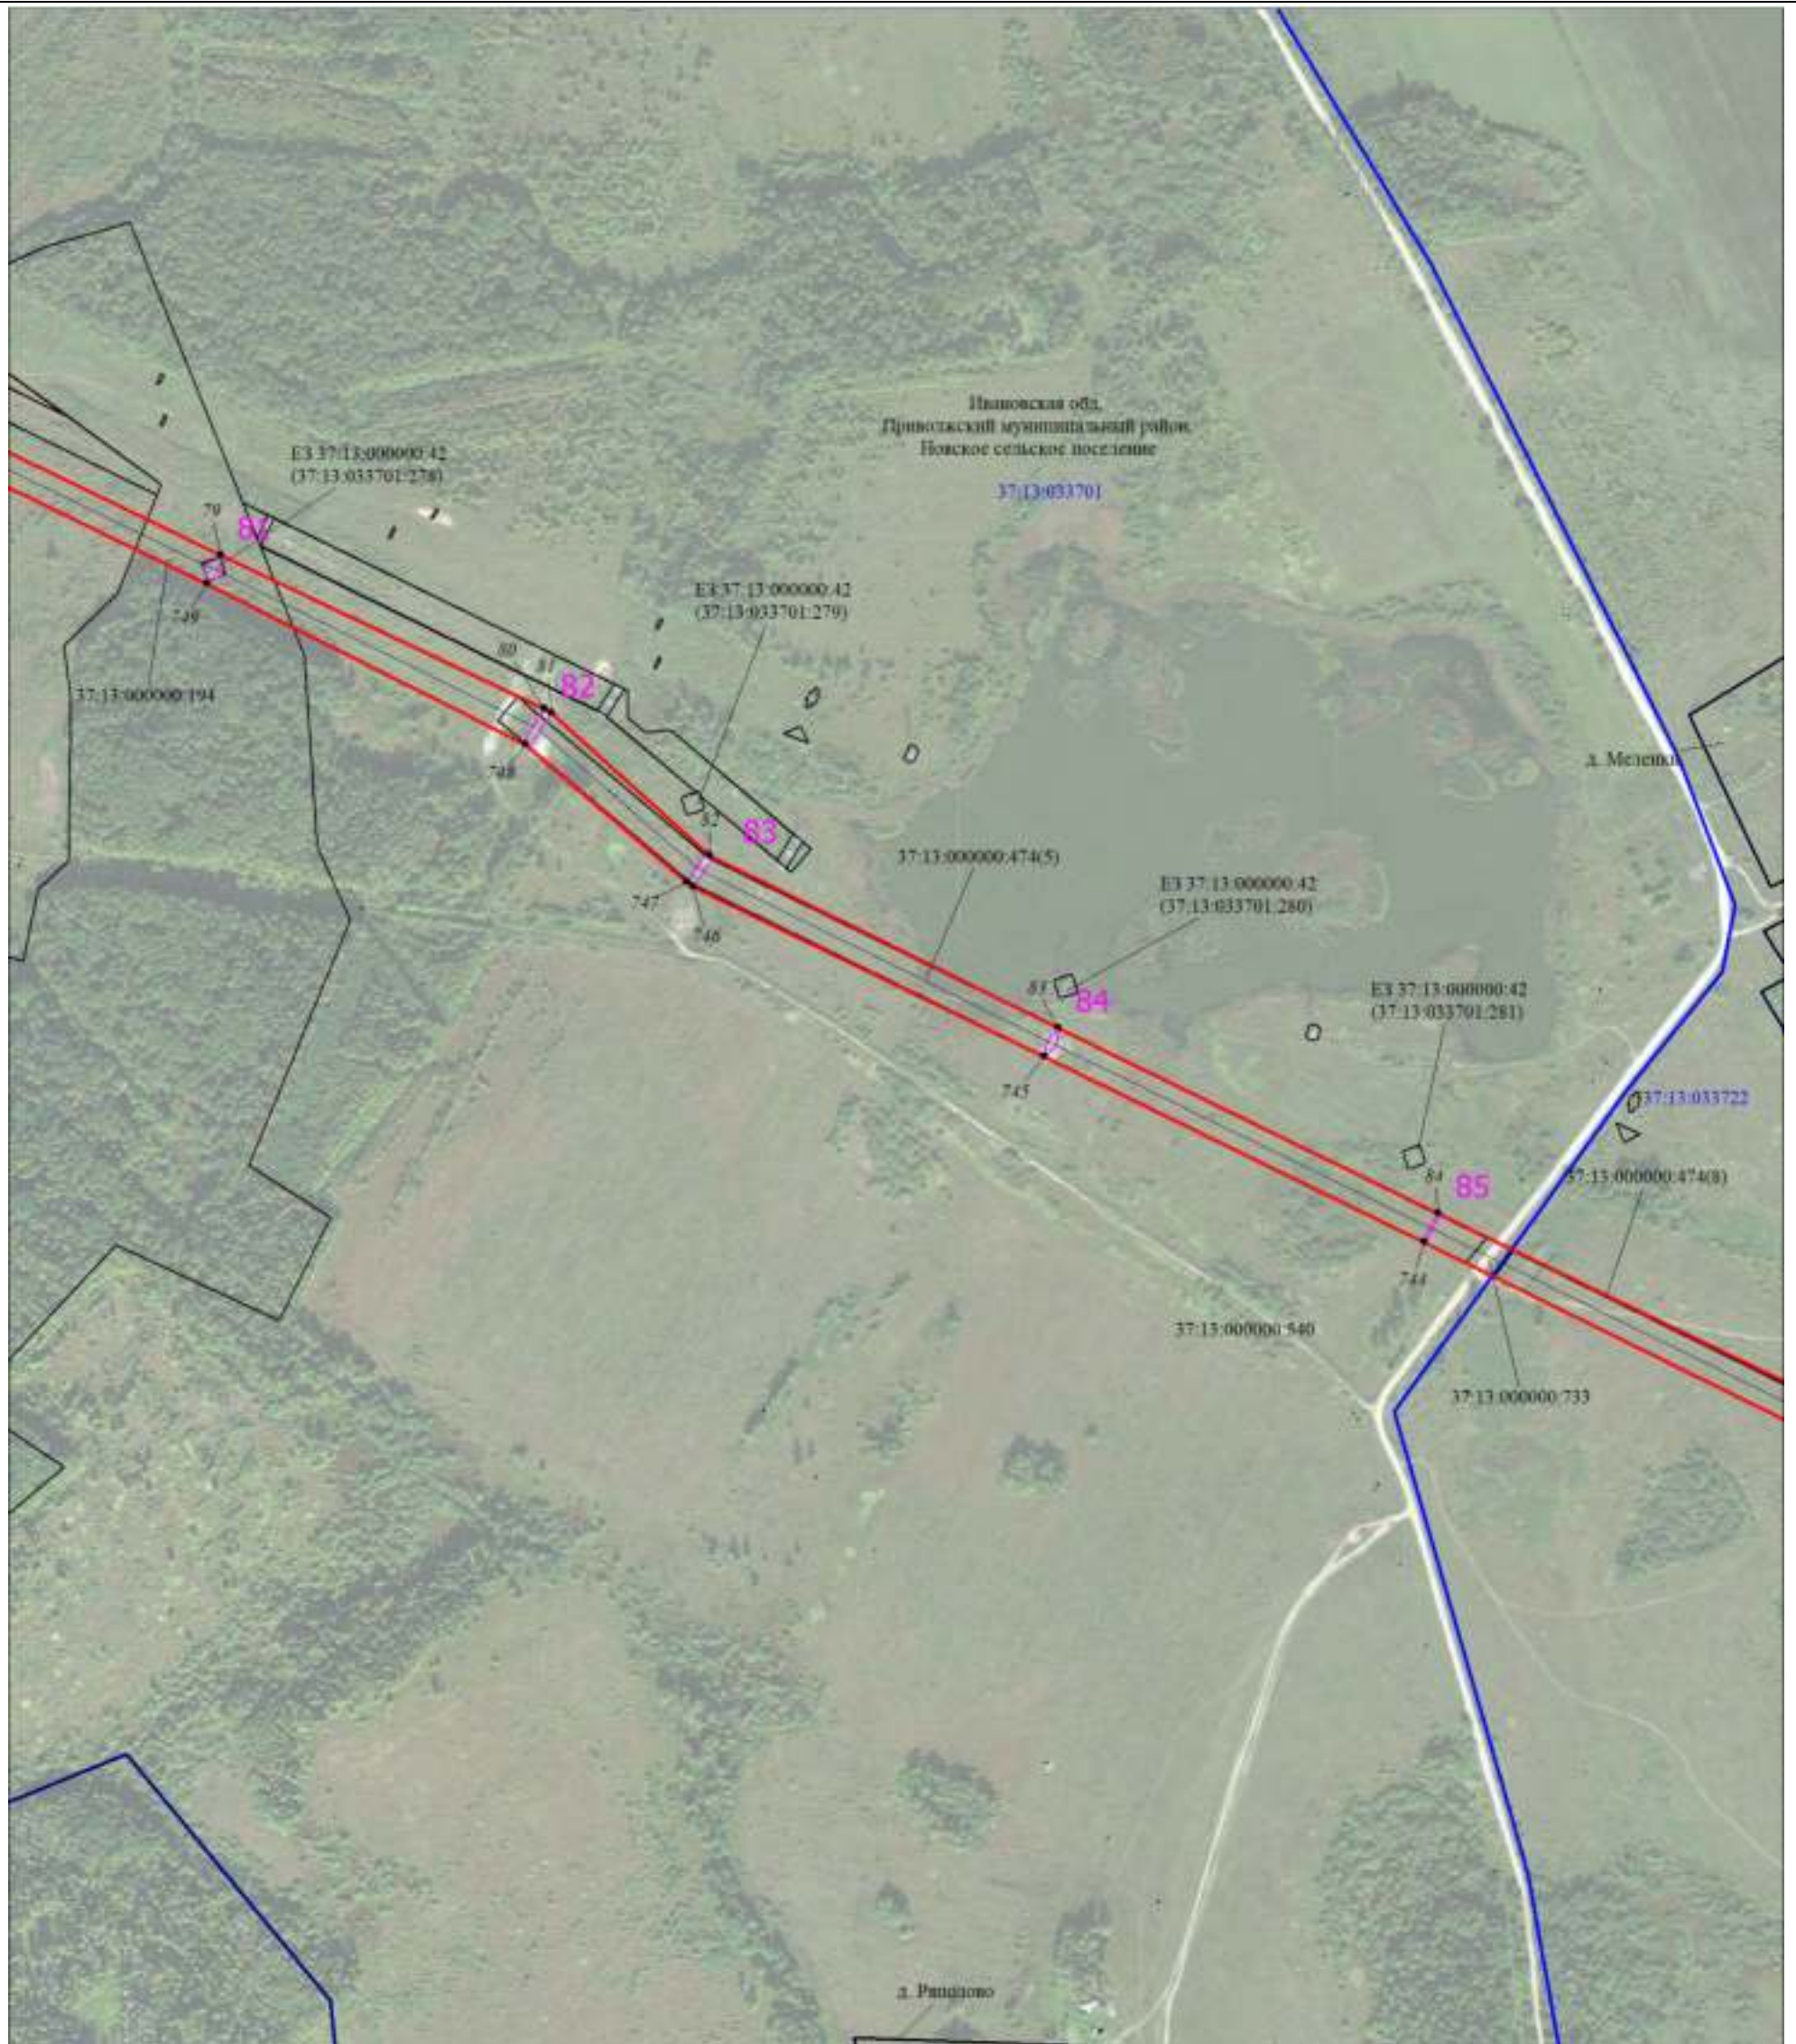


Масштаб 1:6000

Используемые условные знаки и обозначения:

Условные обозначения представлены на листе 1

Схема расположения границ публичного сервитута

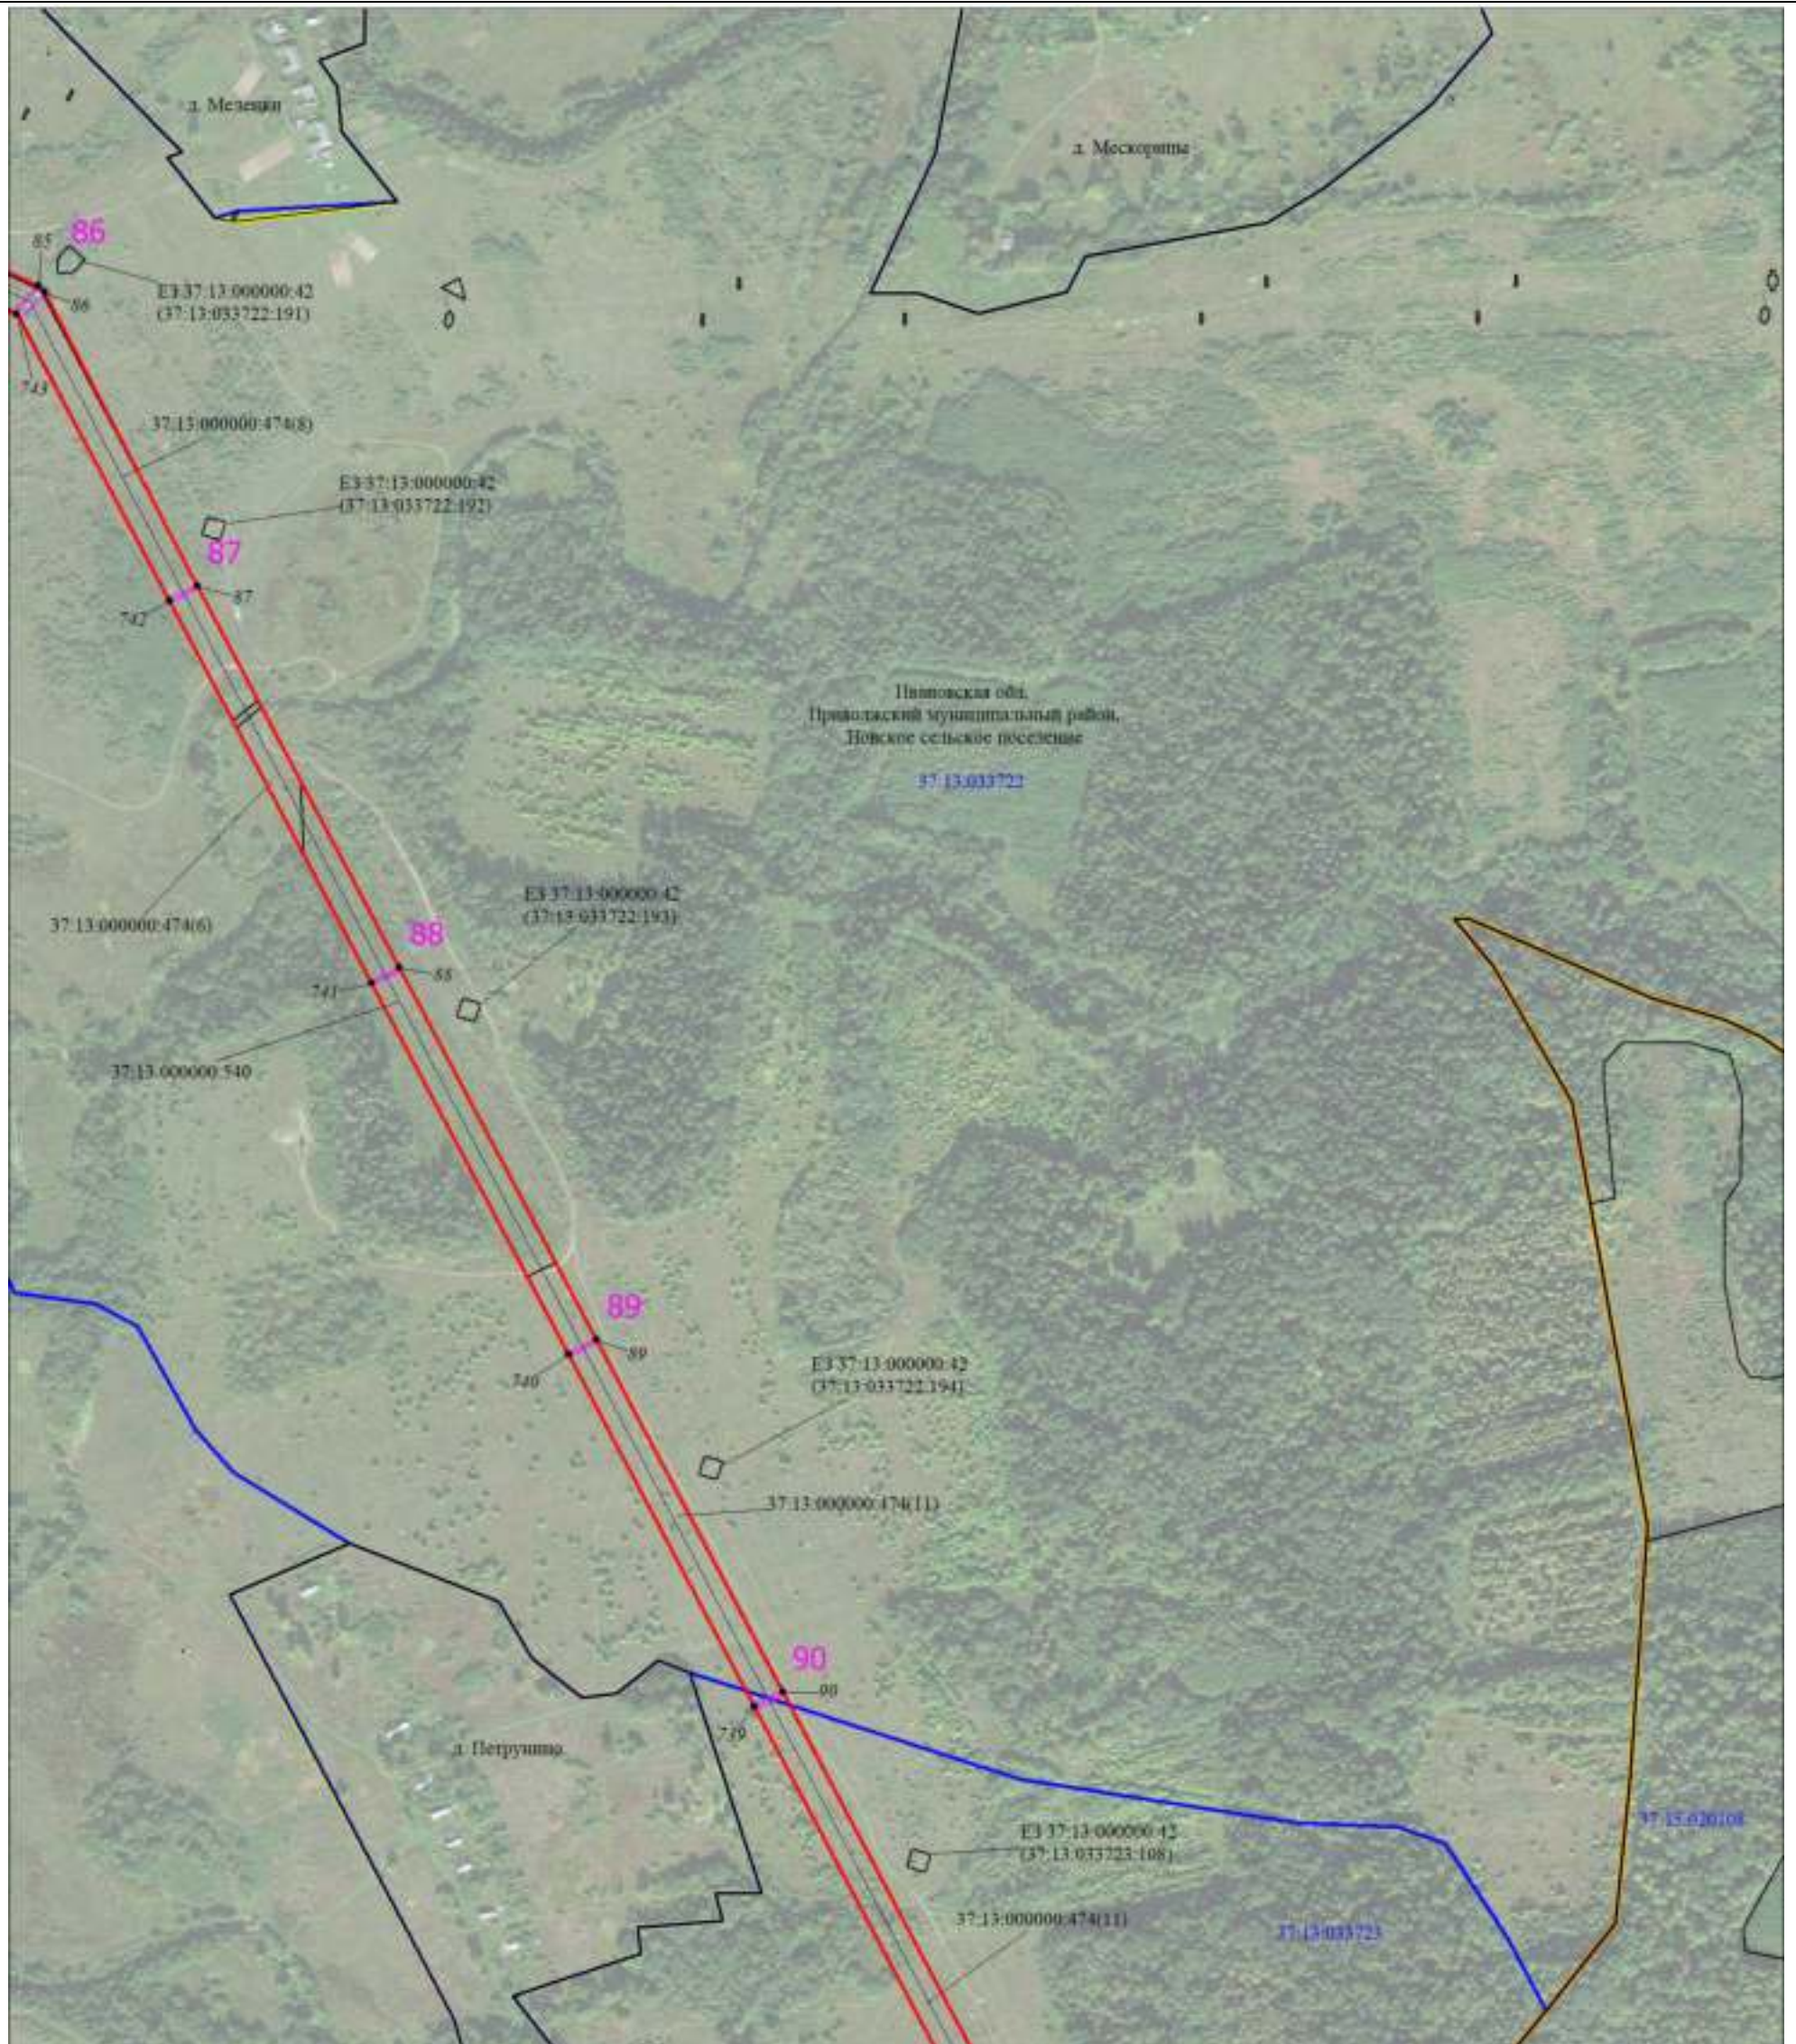


Масштаб 1:6000

Используемые условные знаки и обозначения:

Условные обозначения представлены на листе 1

Схема расположения границ публичного сервитута

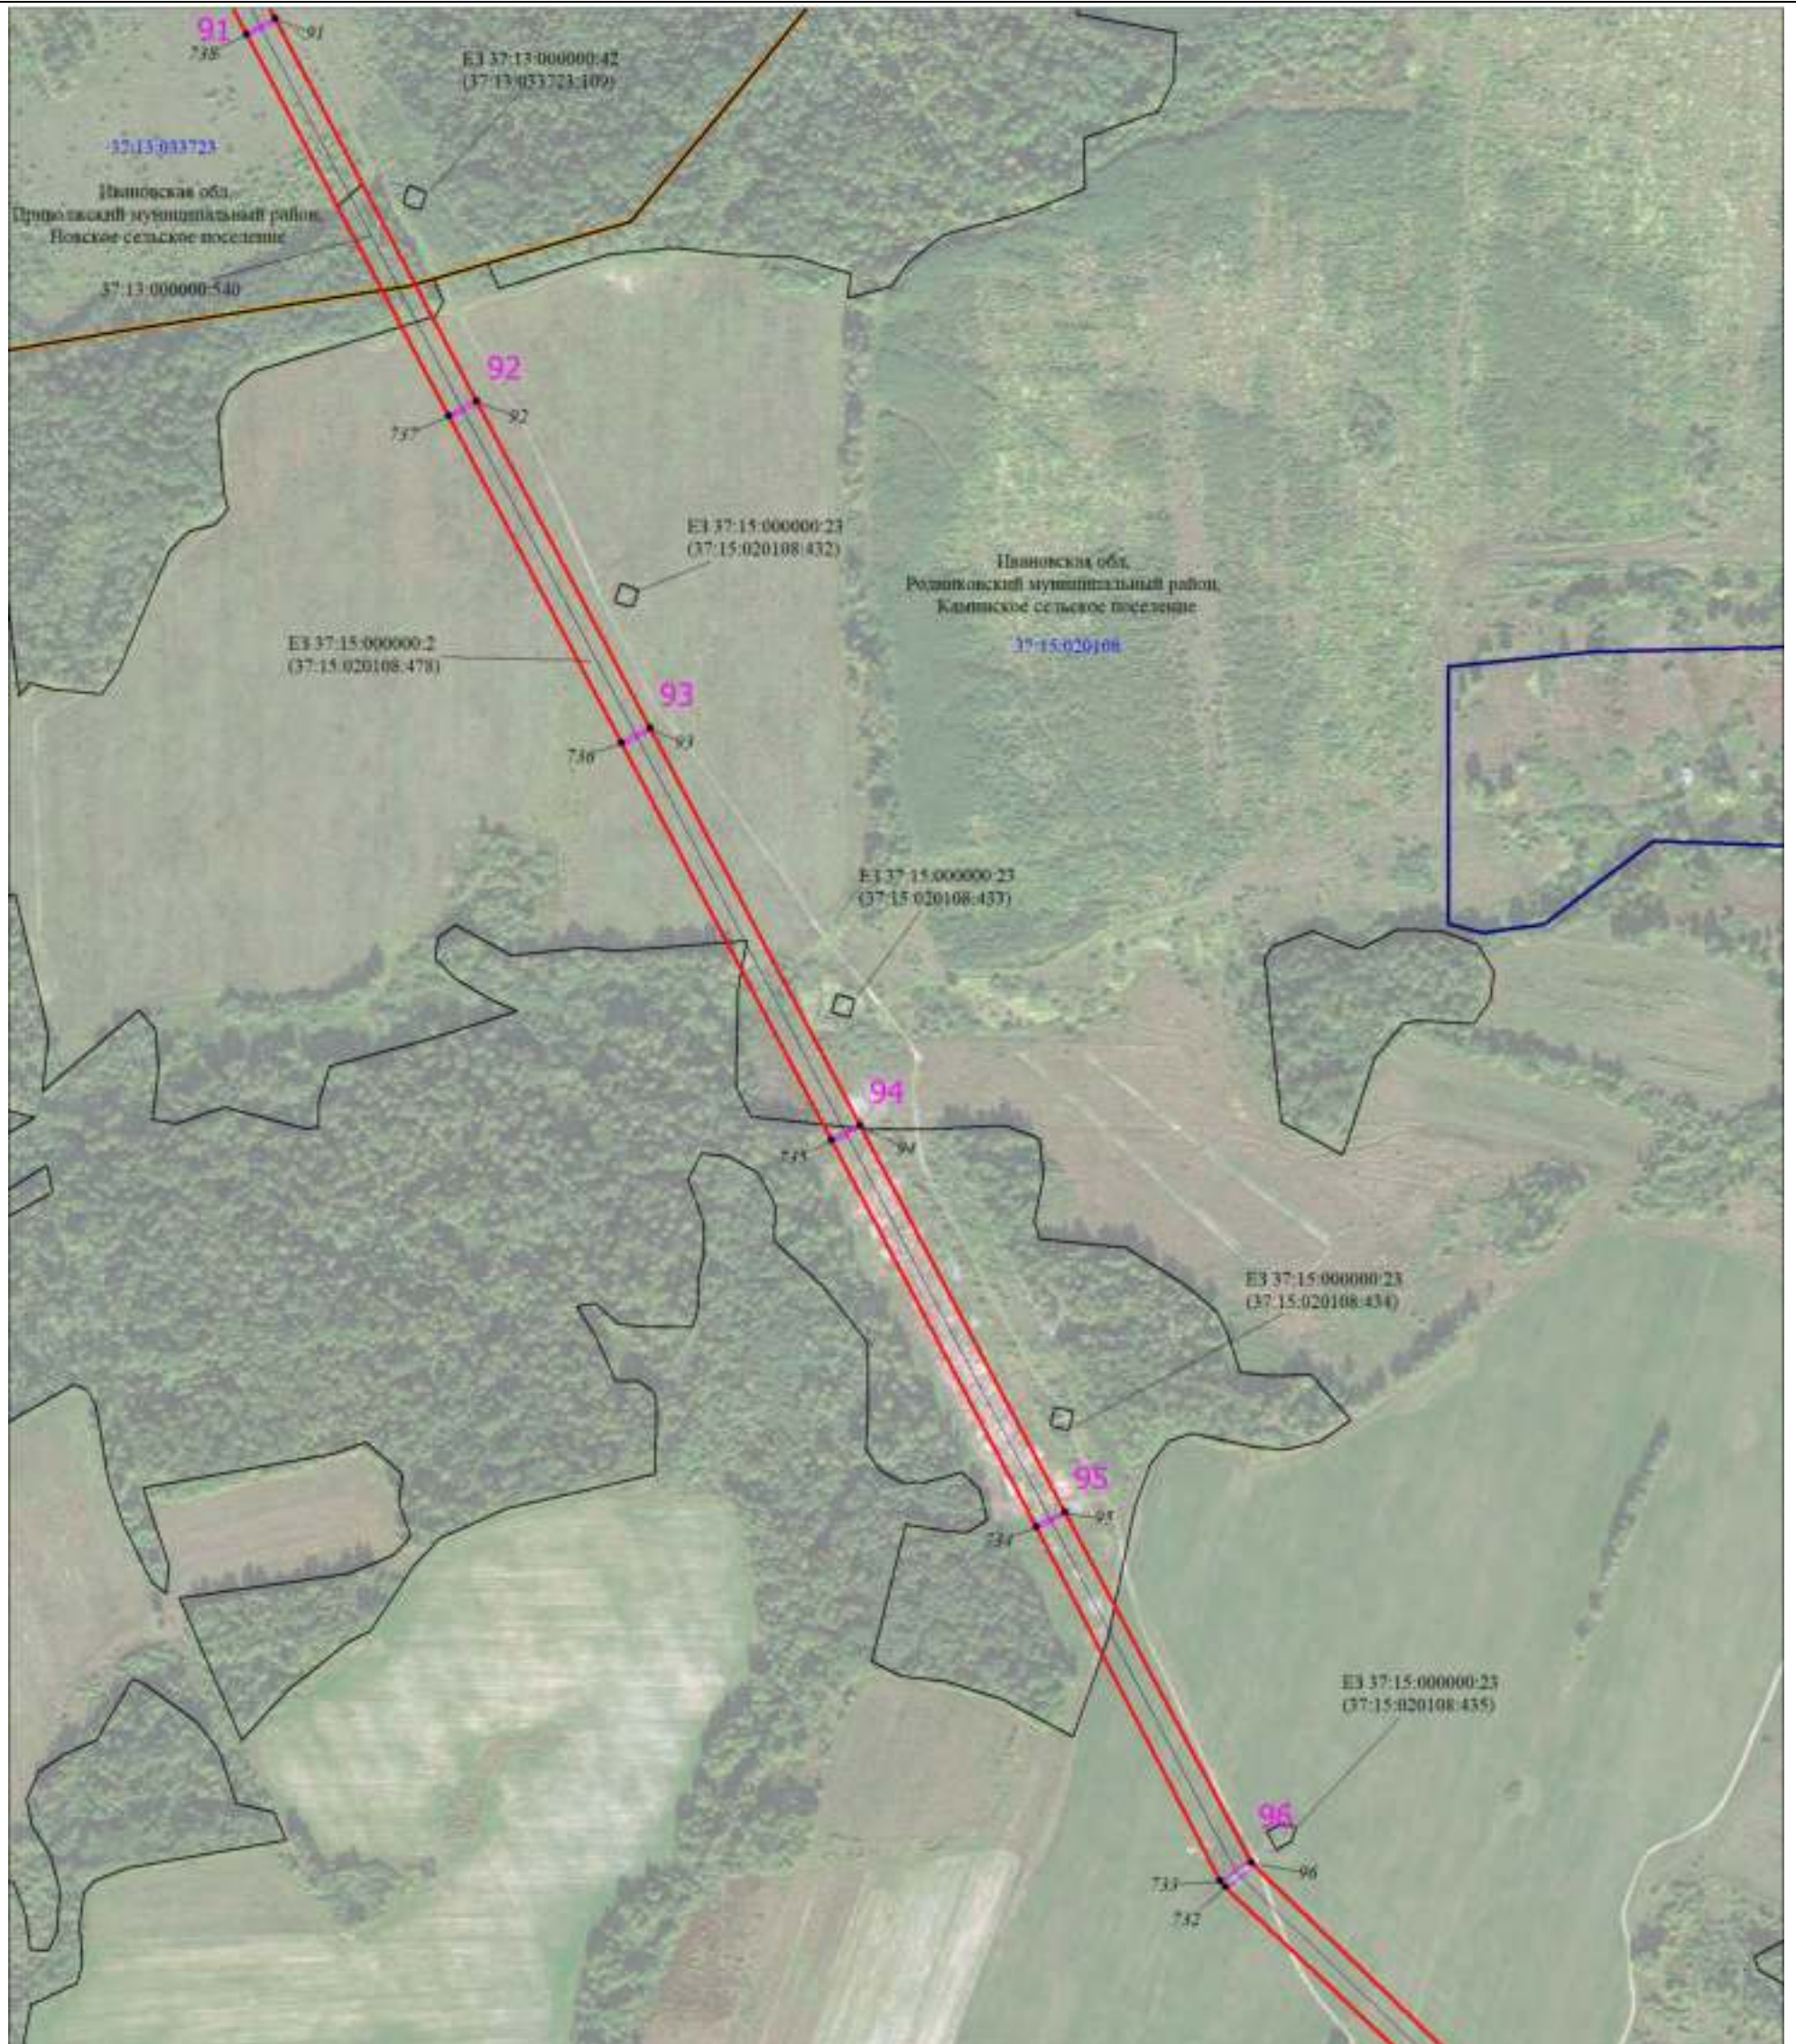


Масштаб 1:6000

Используемые условные знаки и обозначения:

Условные обозначения представлены на листе 1

Схема расположения границ публичного сервитута

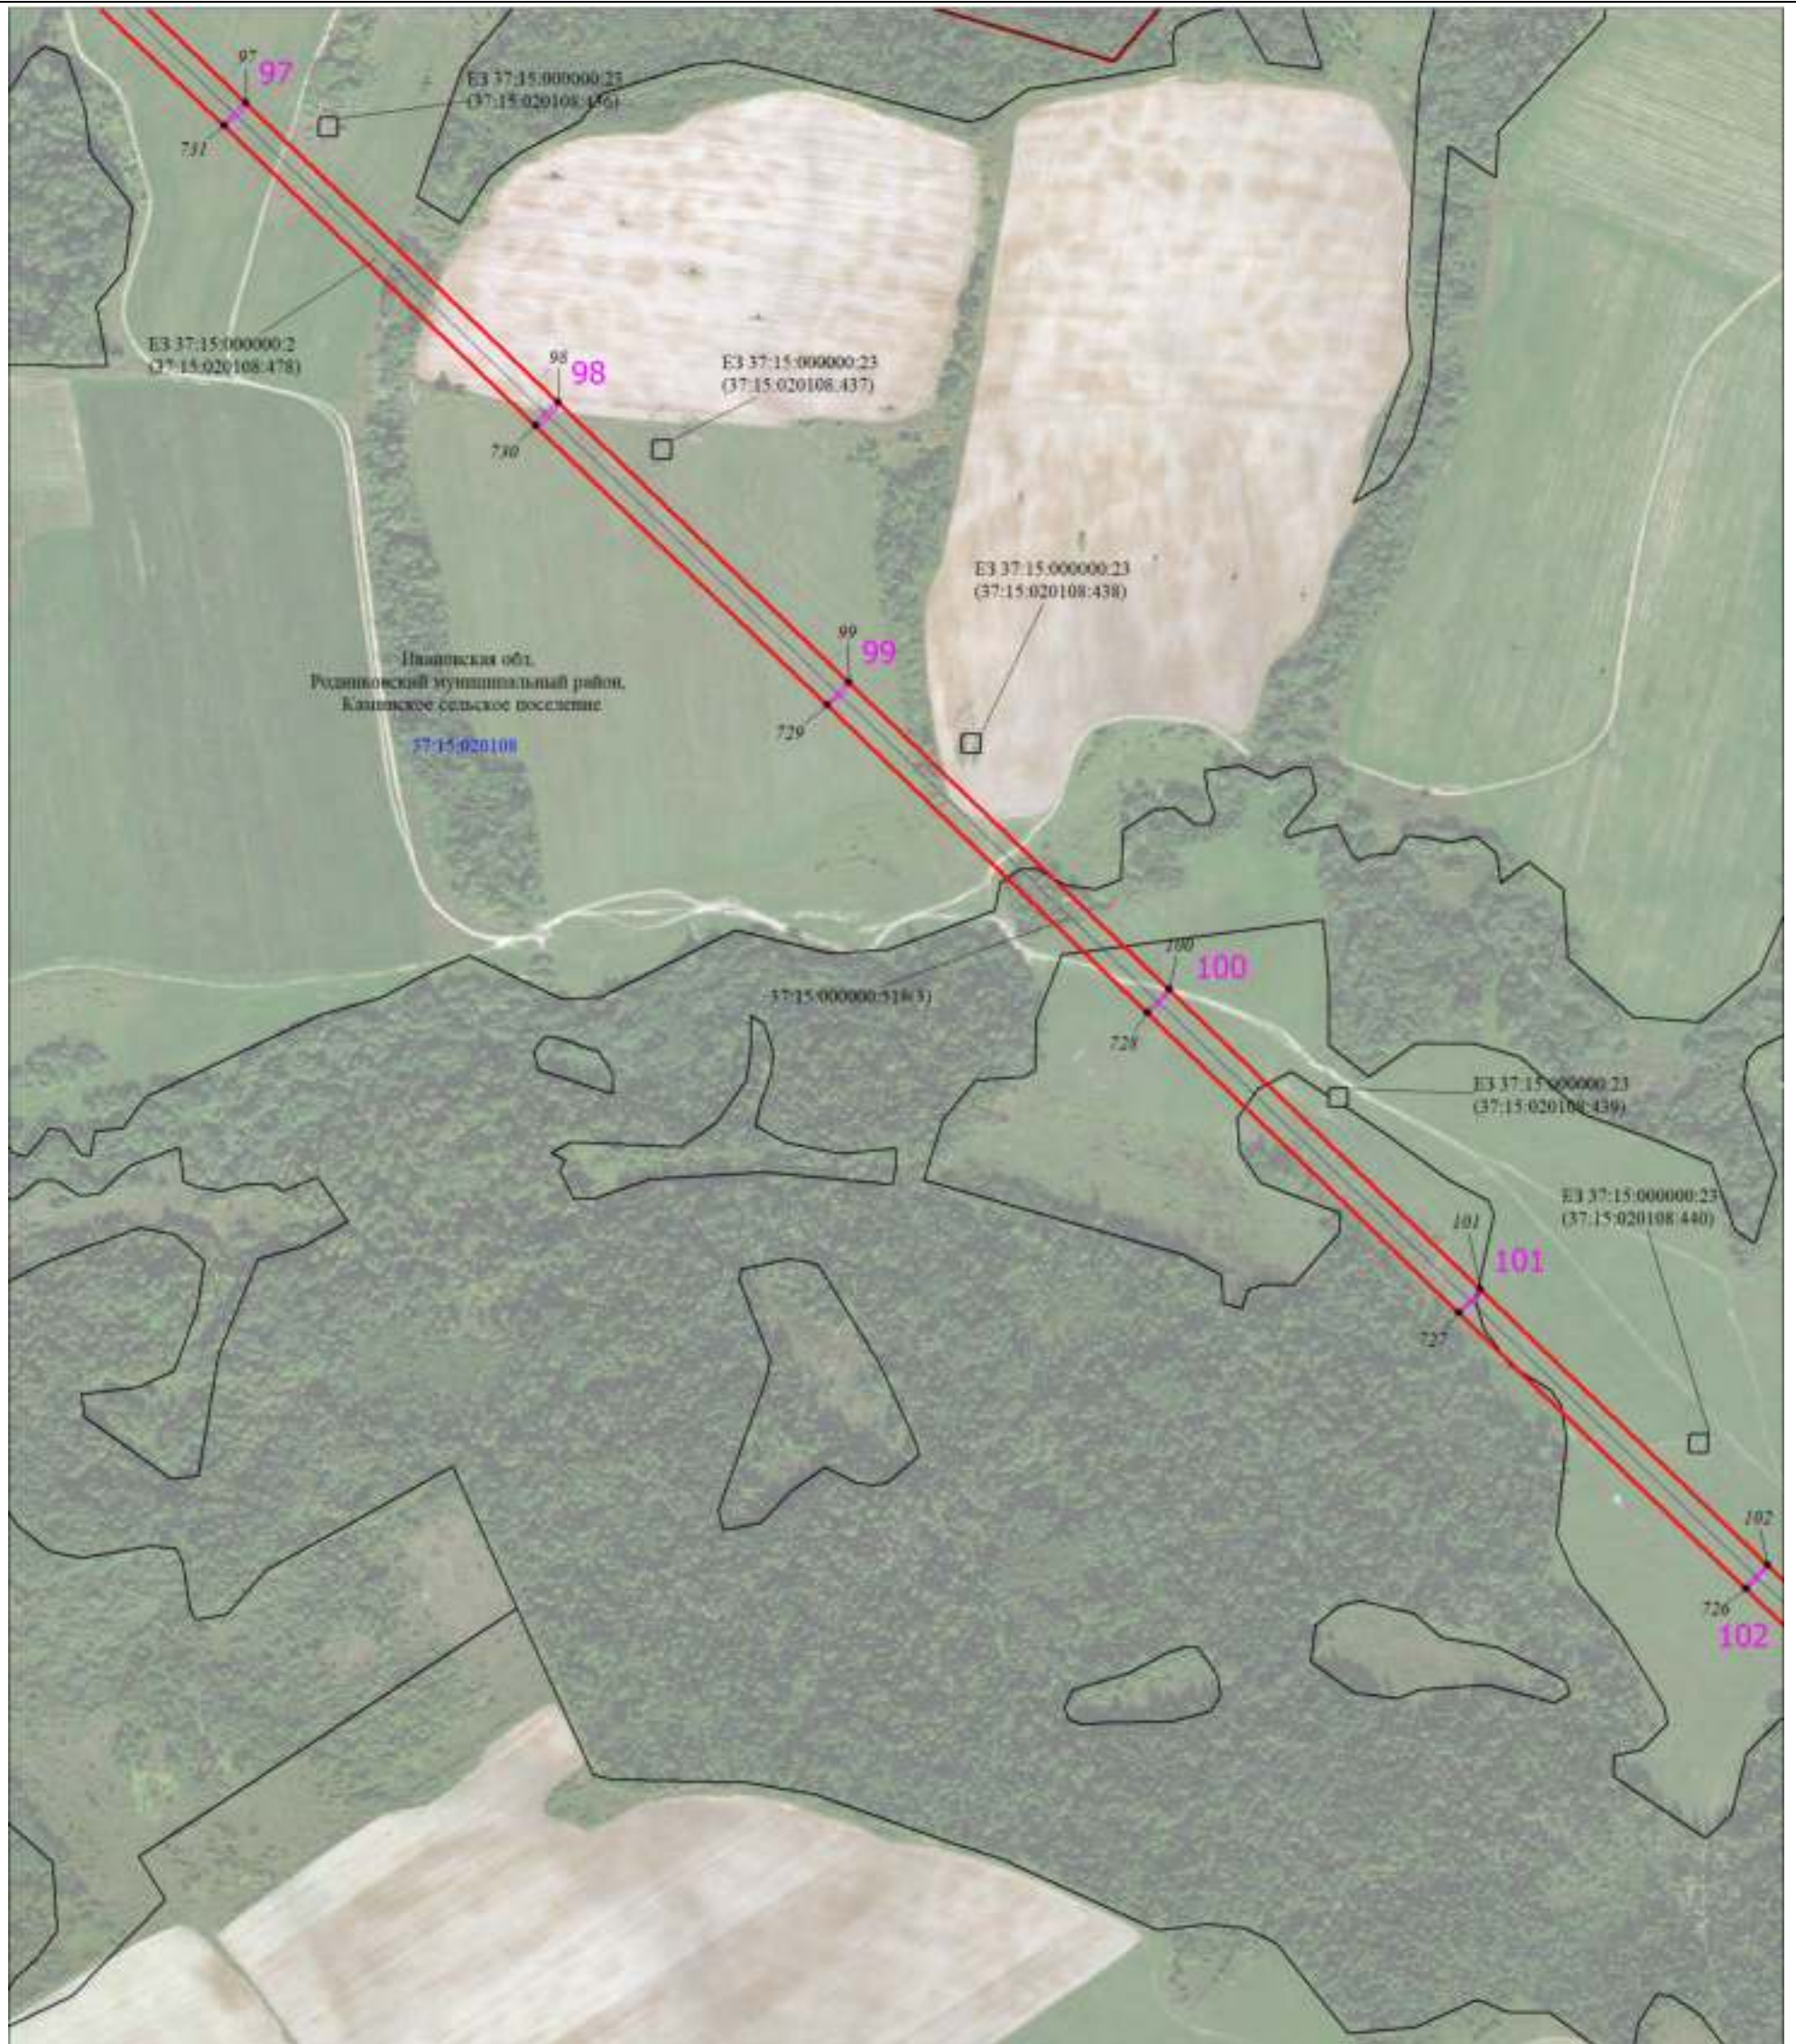


Масштаб 1:6000

Используемые условные знаки и обозначения:

Условные обозначения представлены на листе 1

Схема расположения границ публичного сервитута

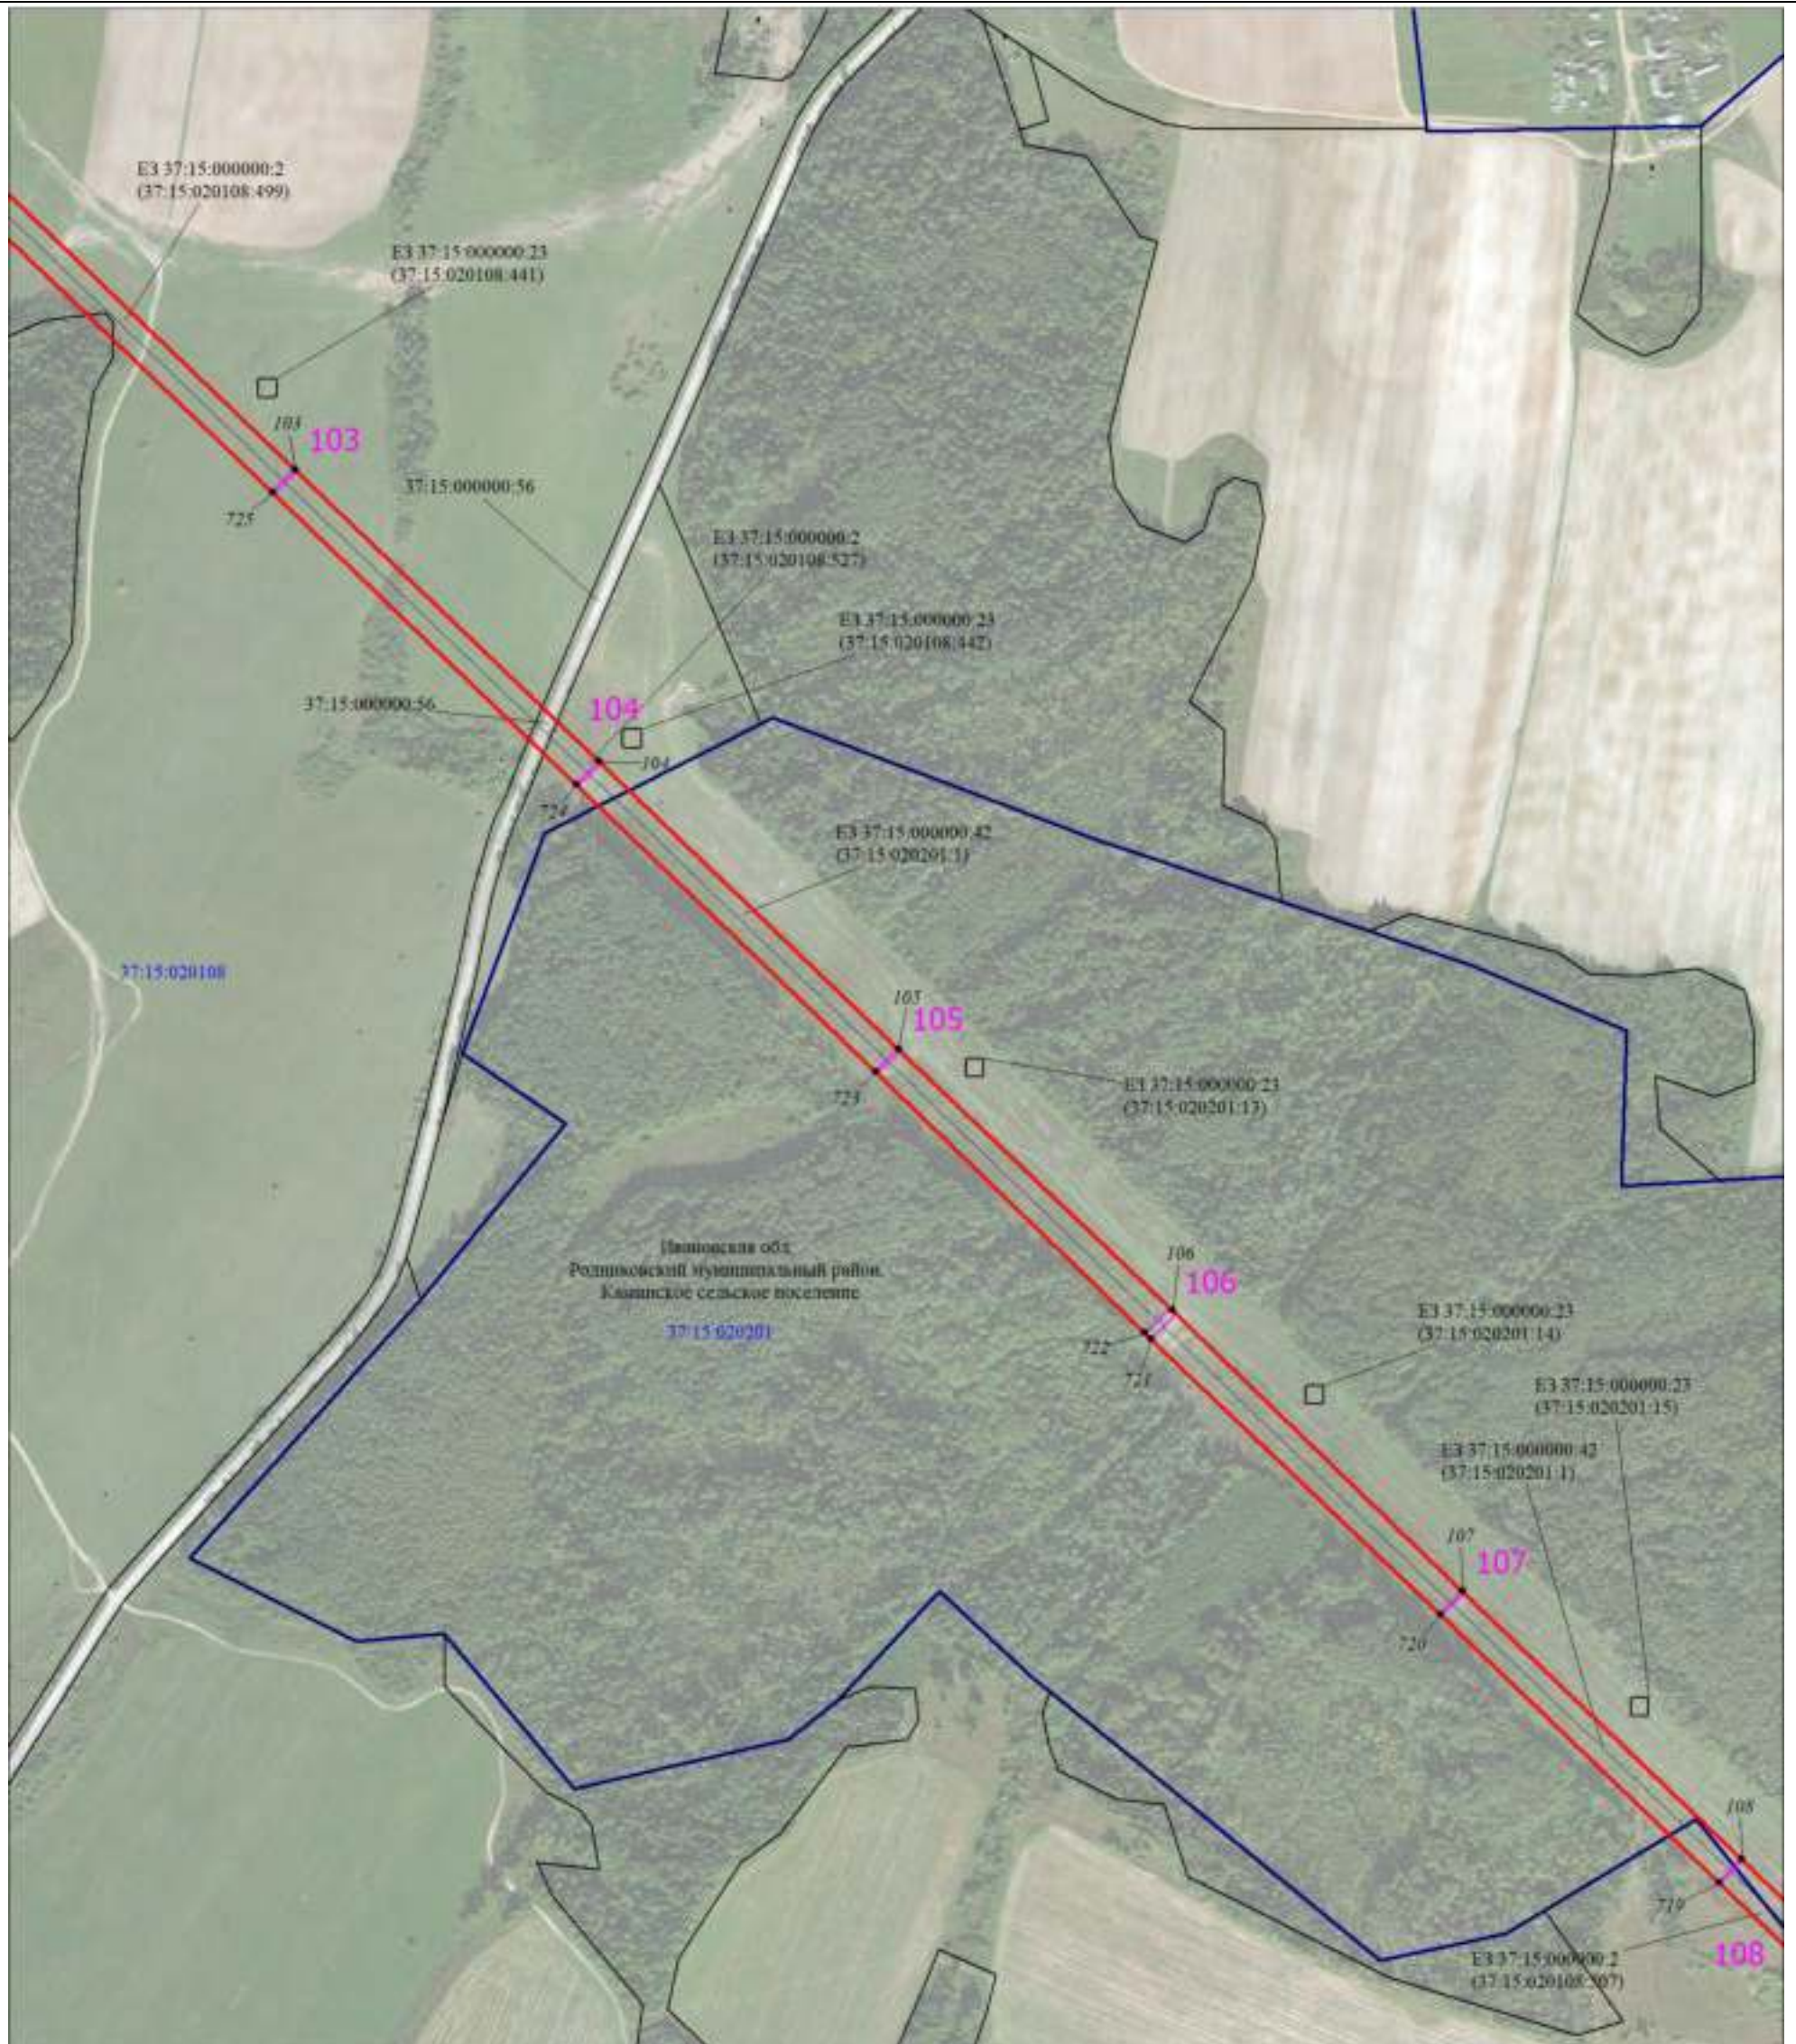


Масштаб 1:6000

Используемые условные знаки и обозначения:

Условные обозначения представлены на листе 1

Схема расположения границ публичного сервитута

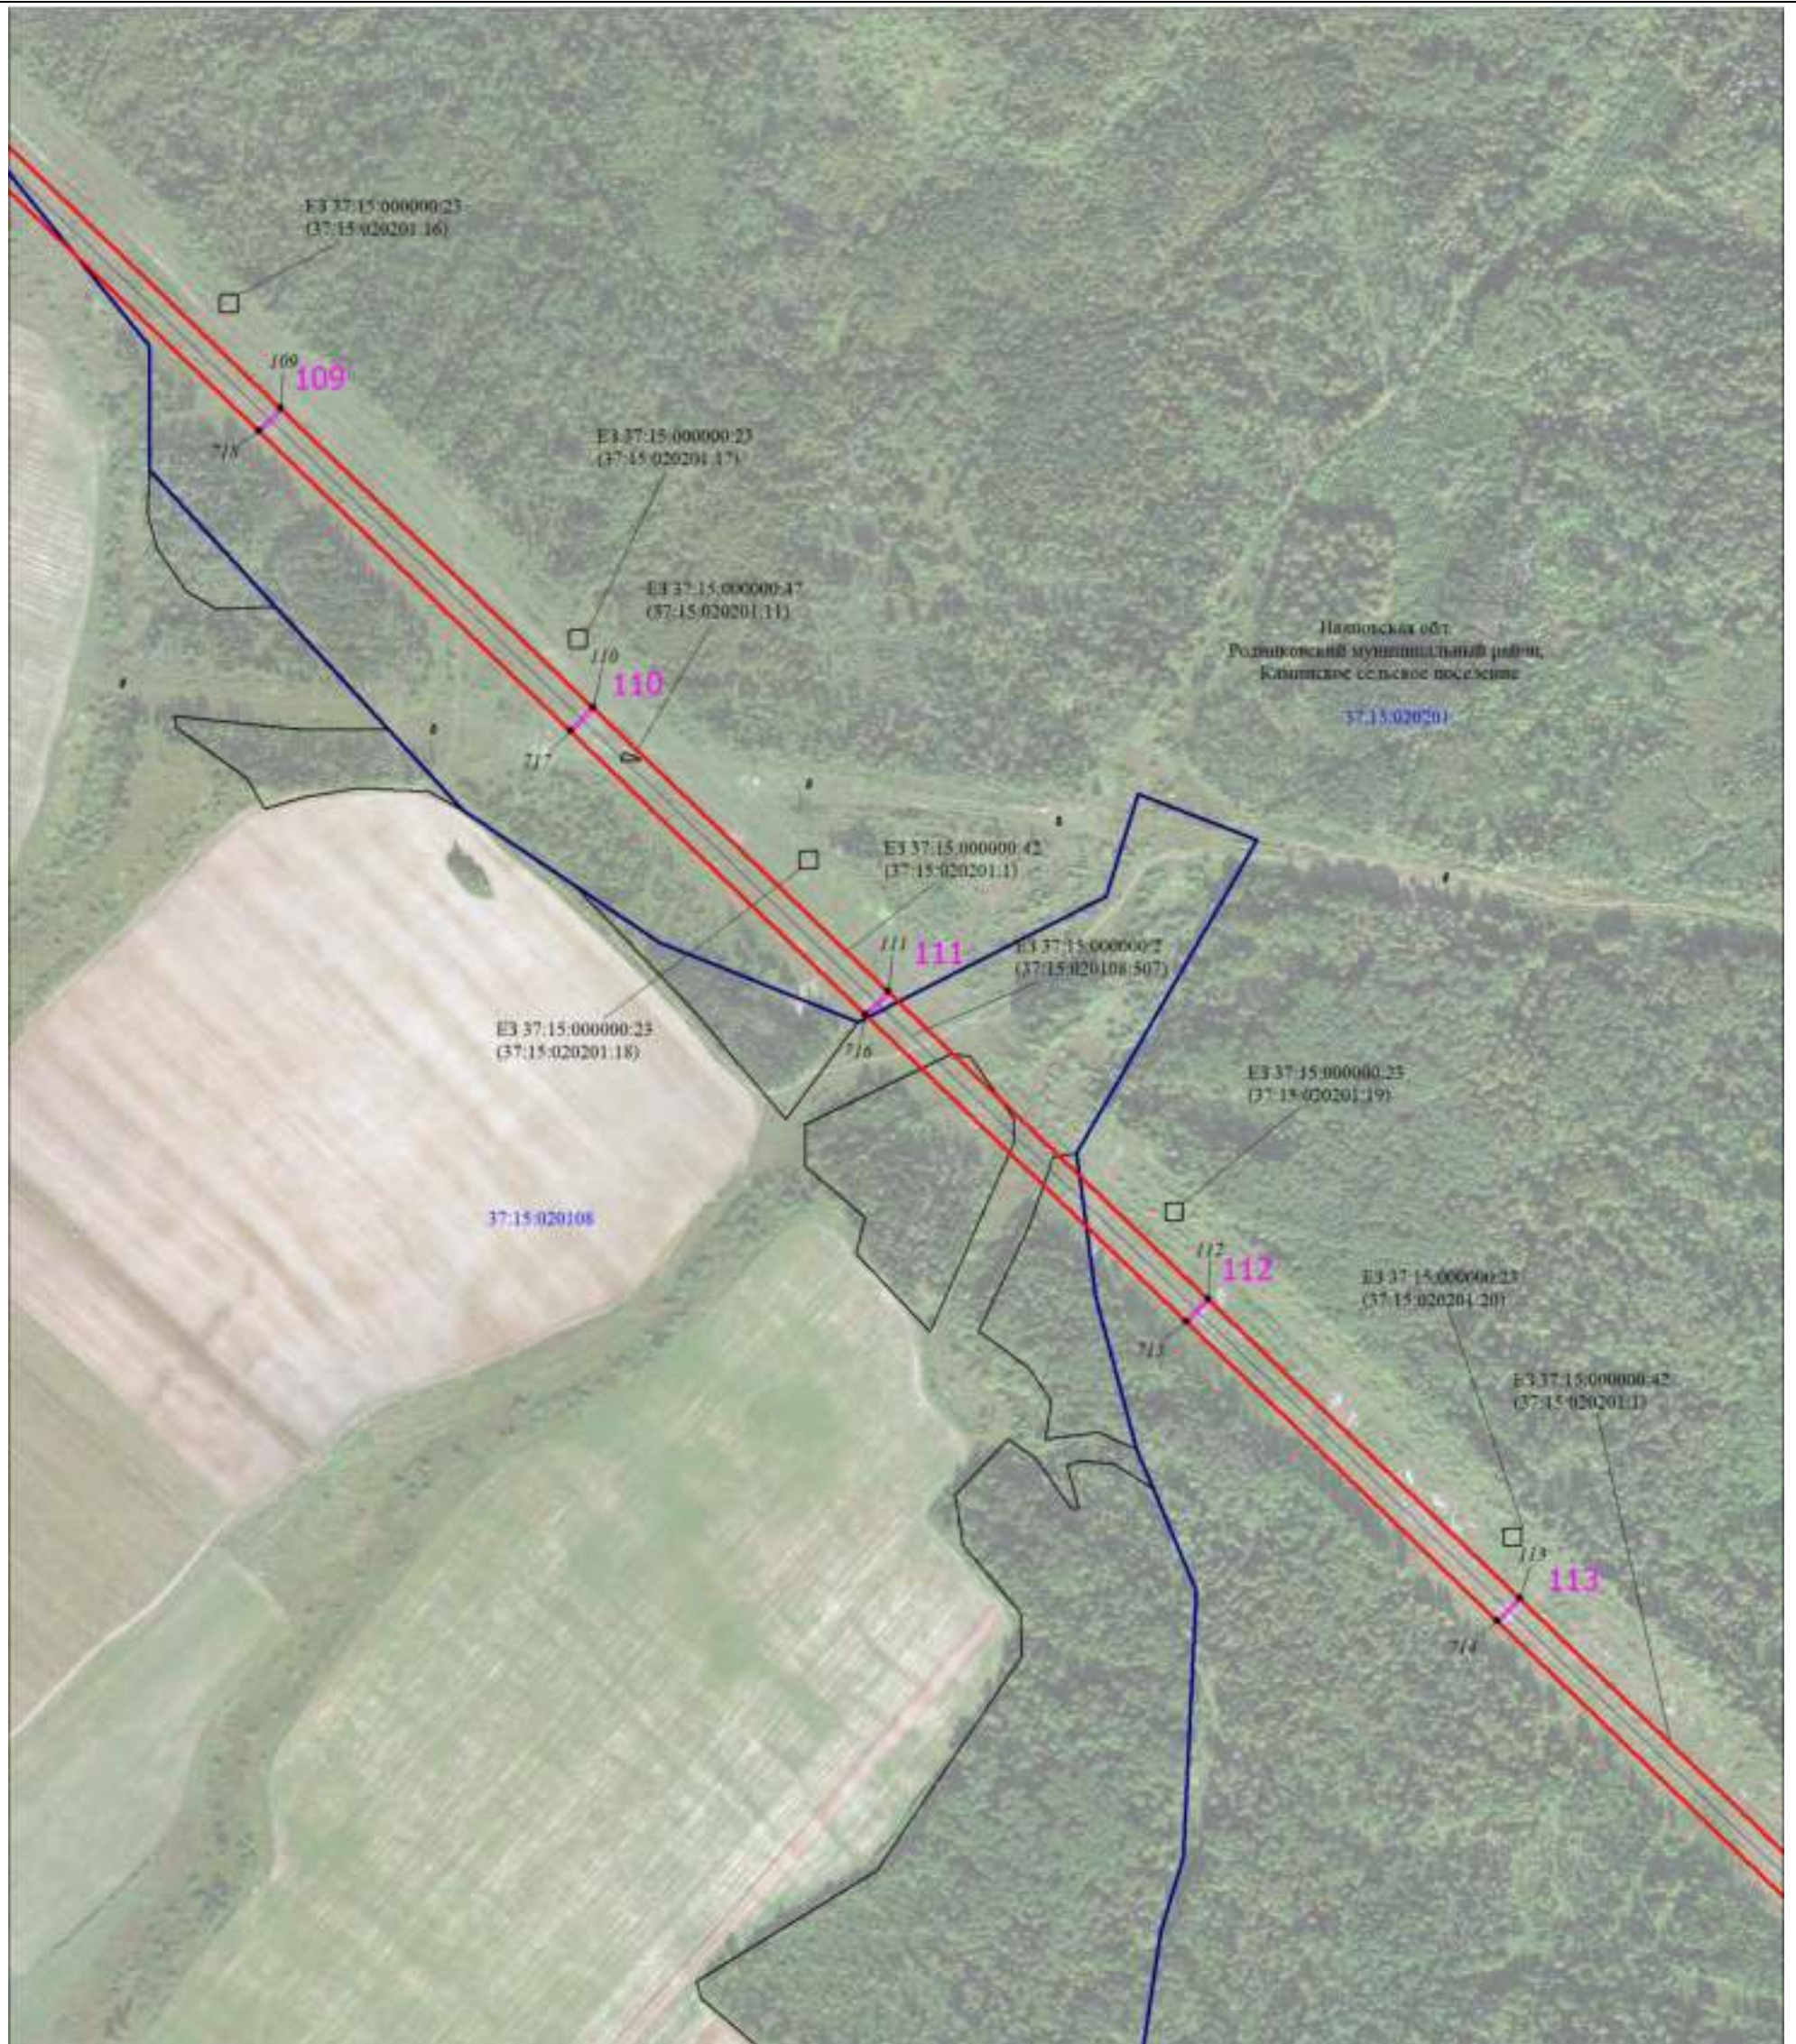


Масштаб 1:6000

Используемые условные знаки и обозначения:

Условные обозначения представлены на листе 1

Схема расположения границ публичного сервитута

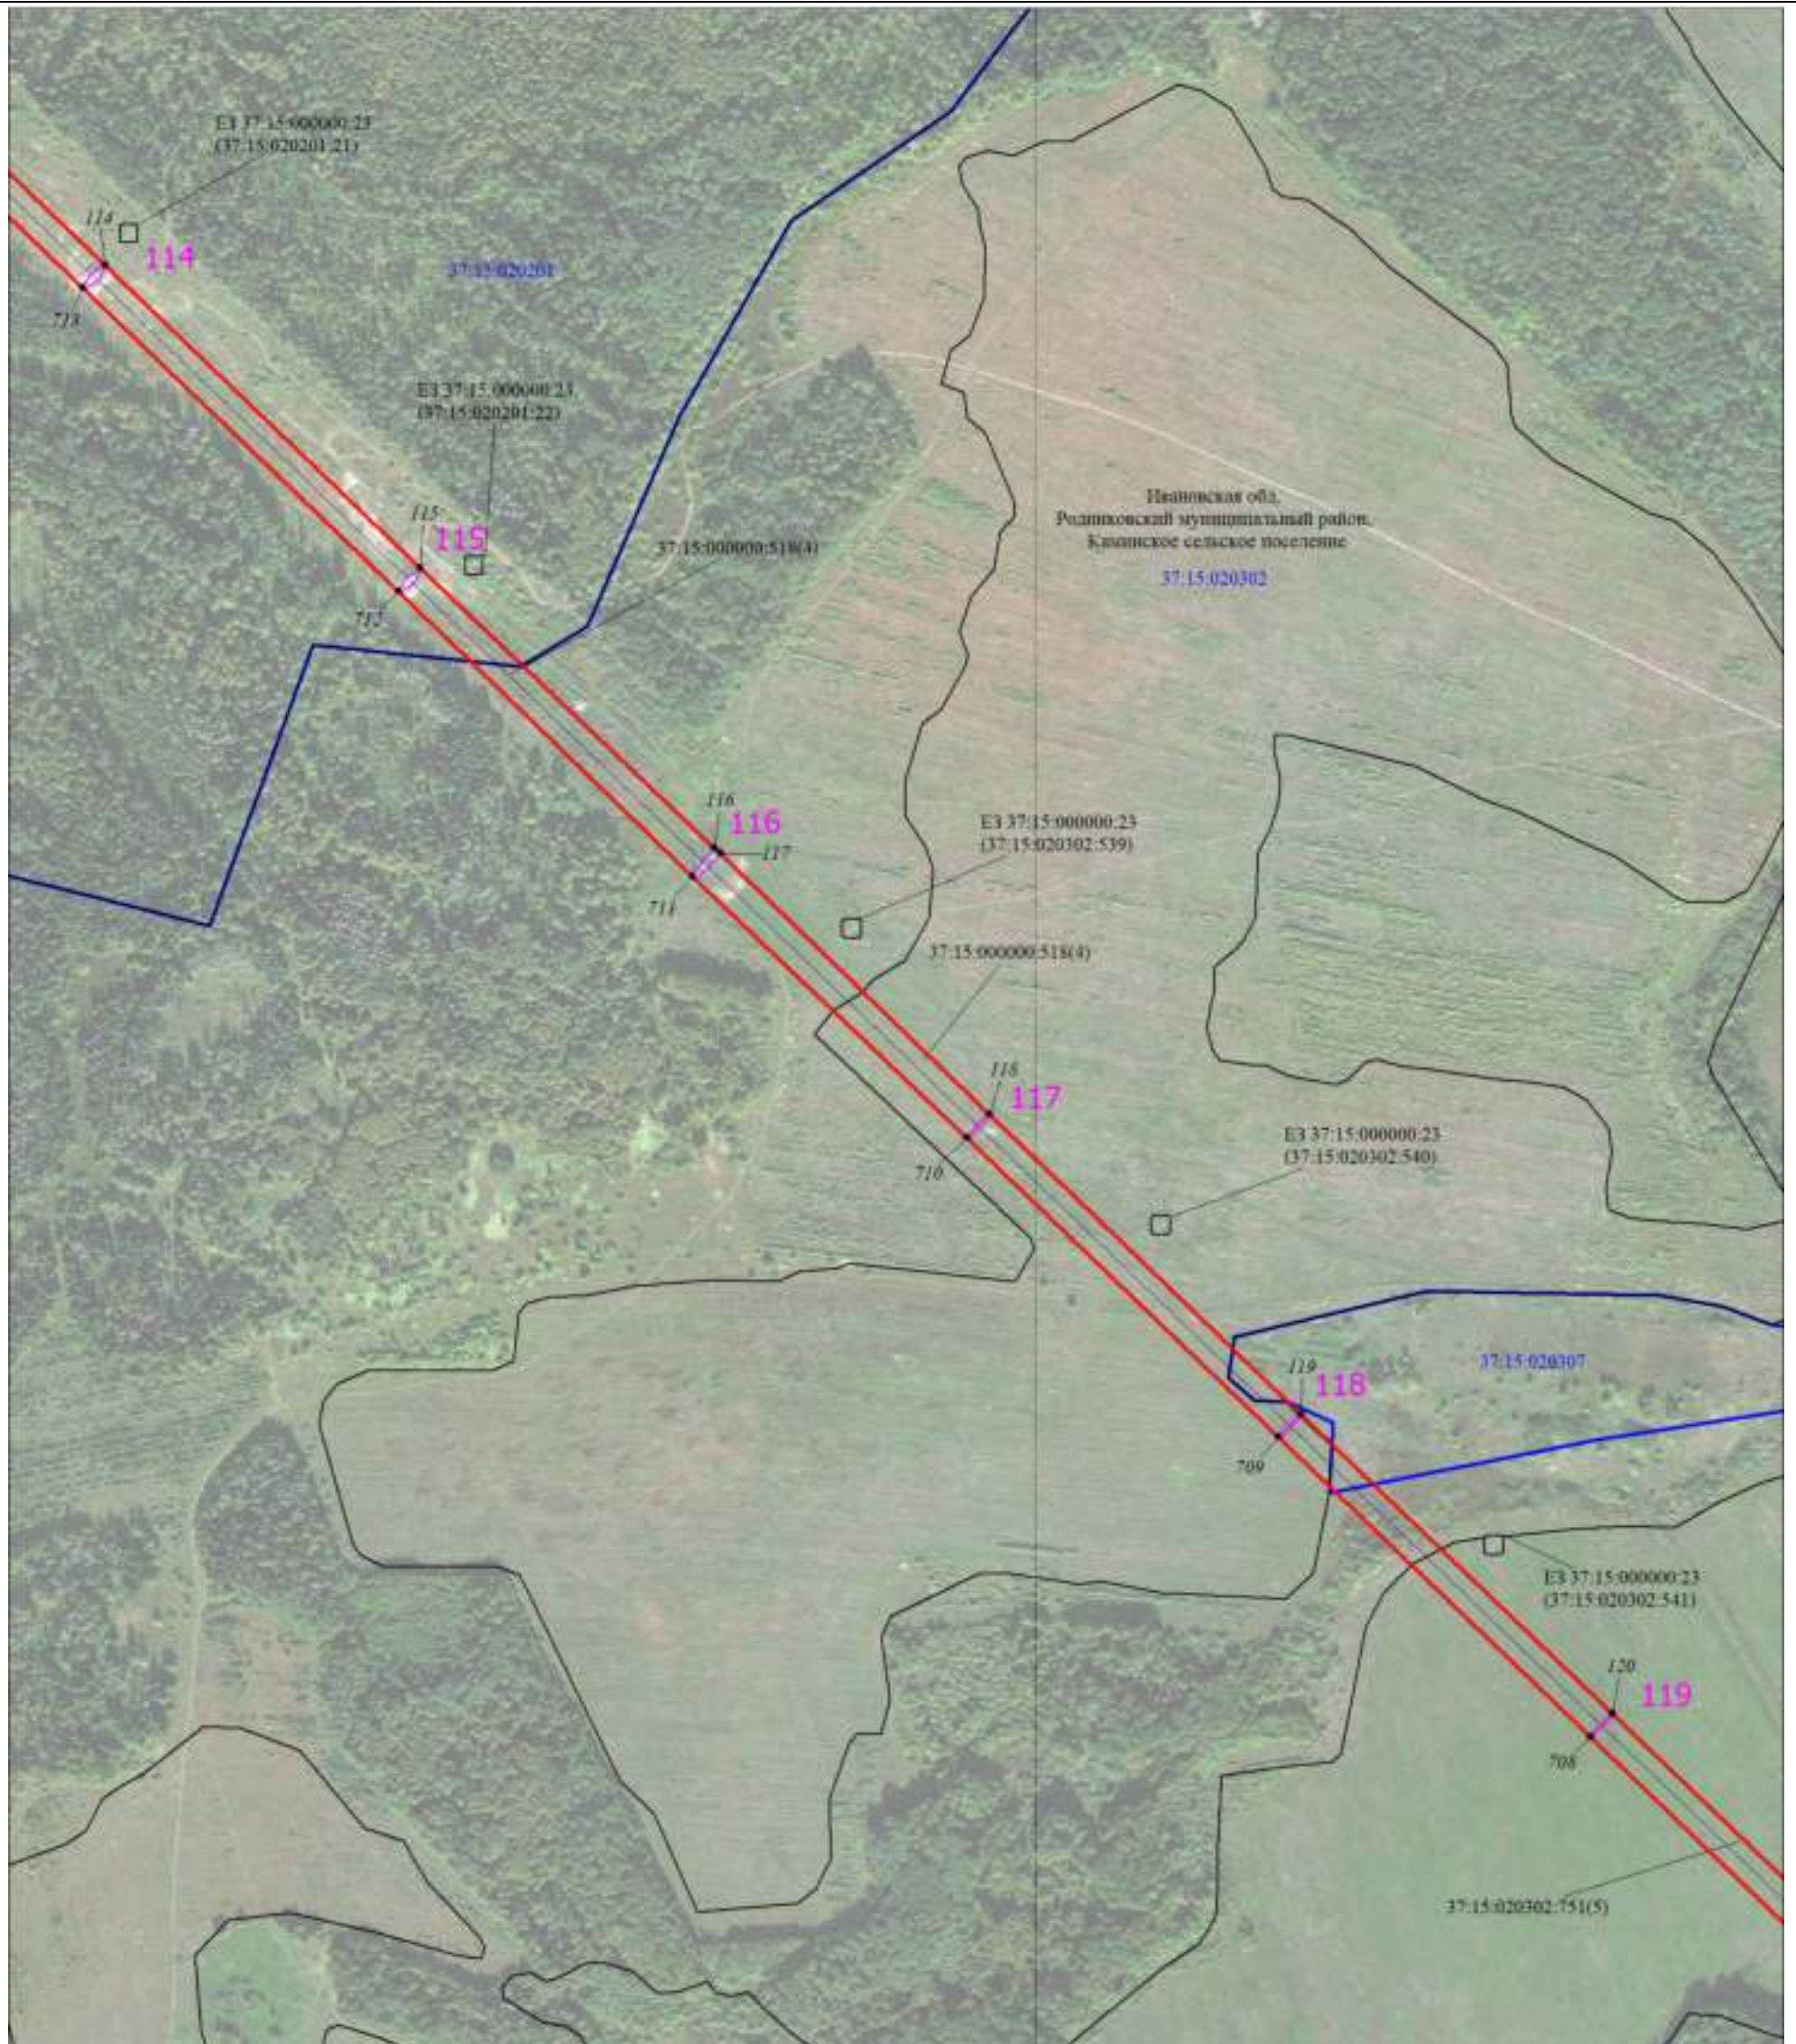


Масштаб 1:6000

Используемые условные знаки и обозначения:

Условные обозначения представлены на листе 1

Схема расположения границ публичного сервитута

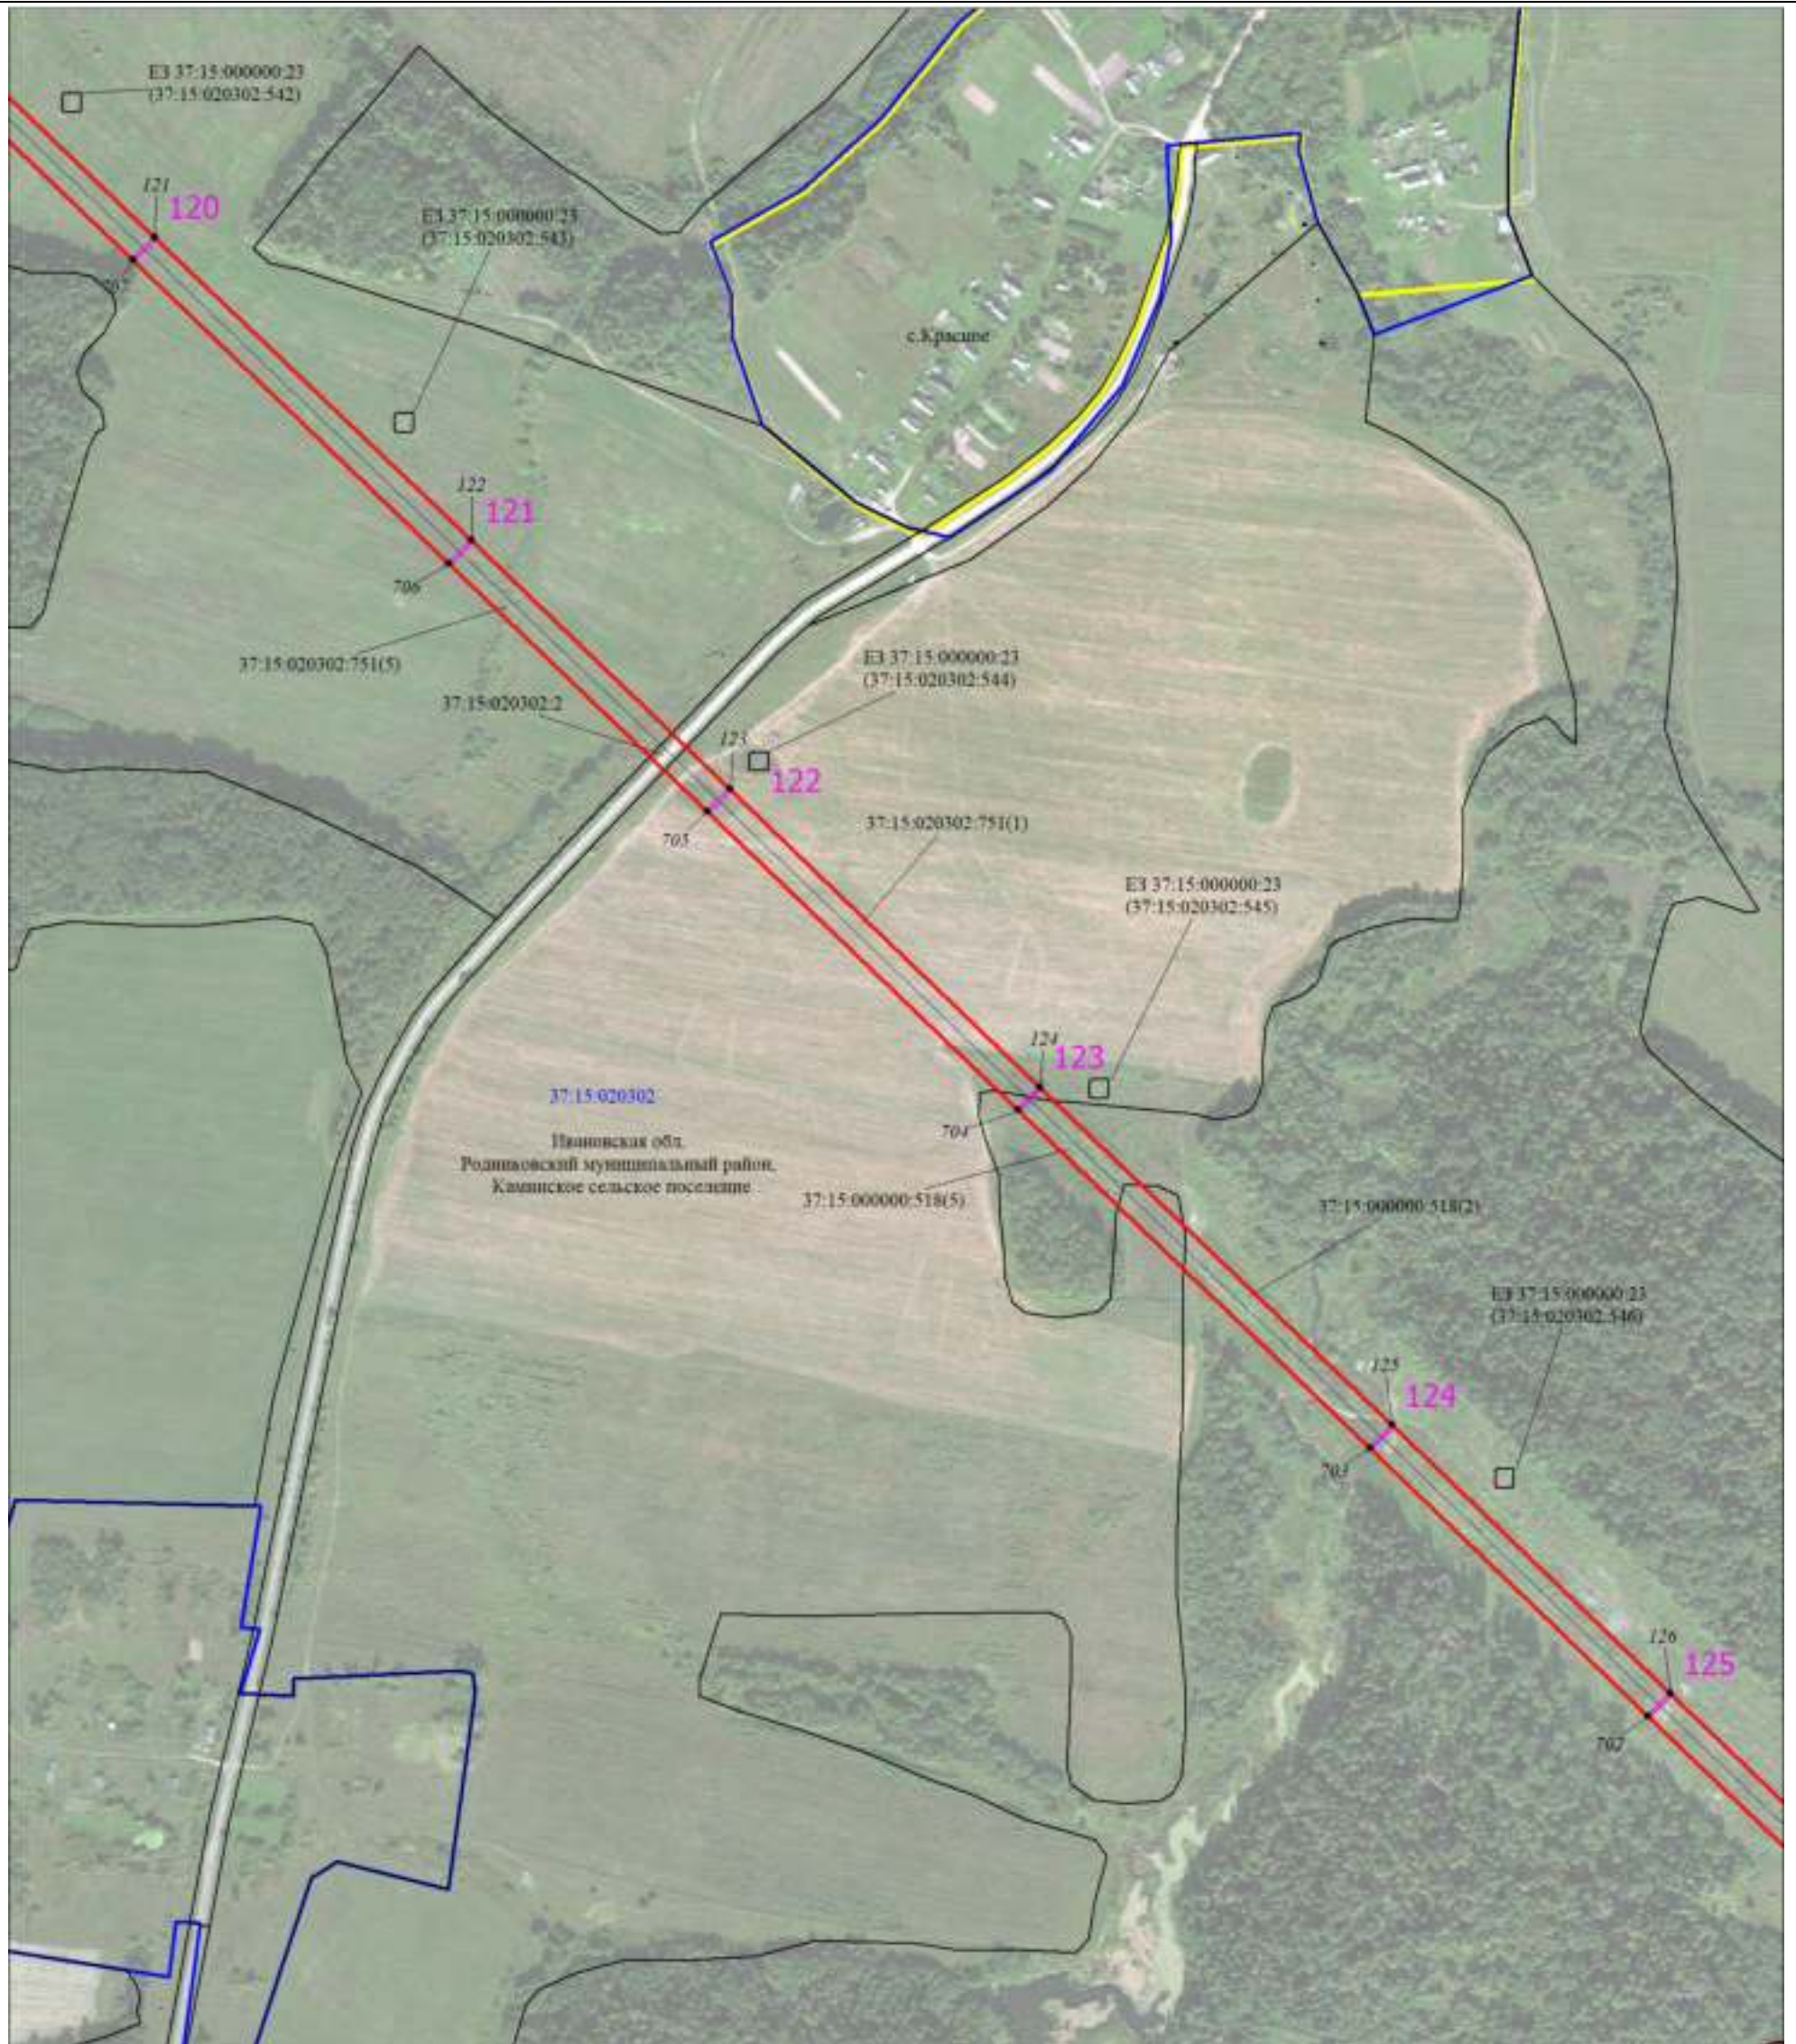


Масштаб 1:6000

Используемые условные знаки и обозначения:

Условные обозначения представлены на листе 1

Схема расположения границ публичного сервитута

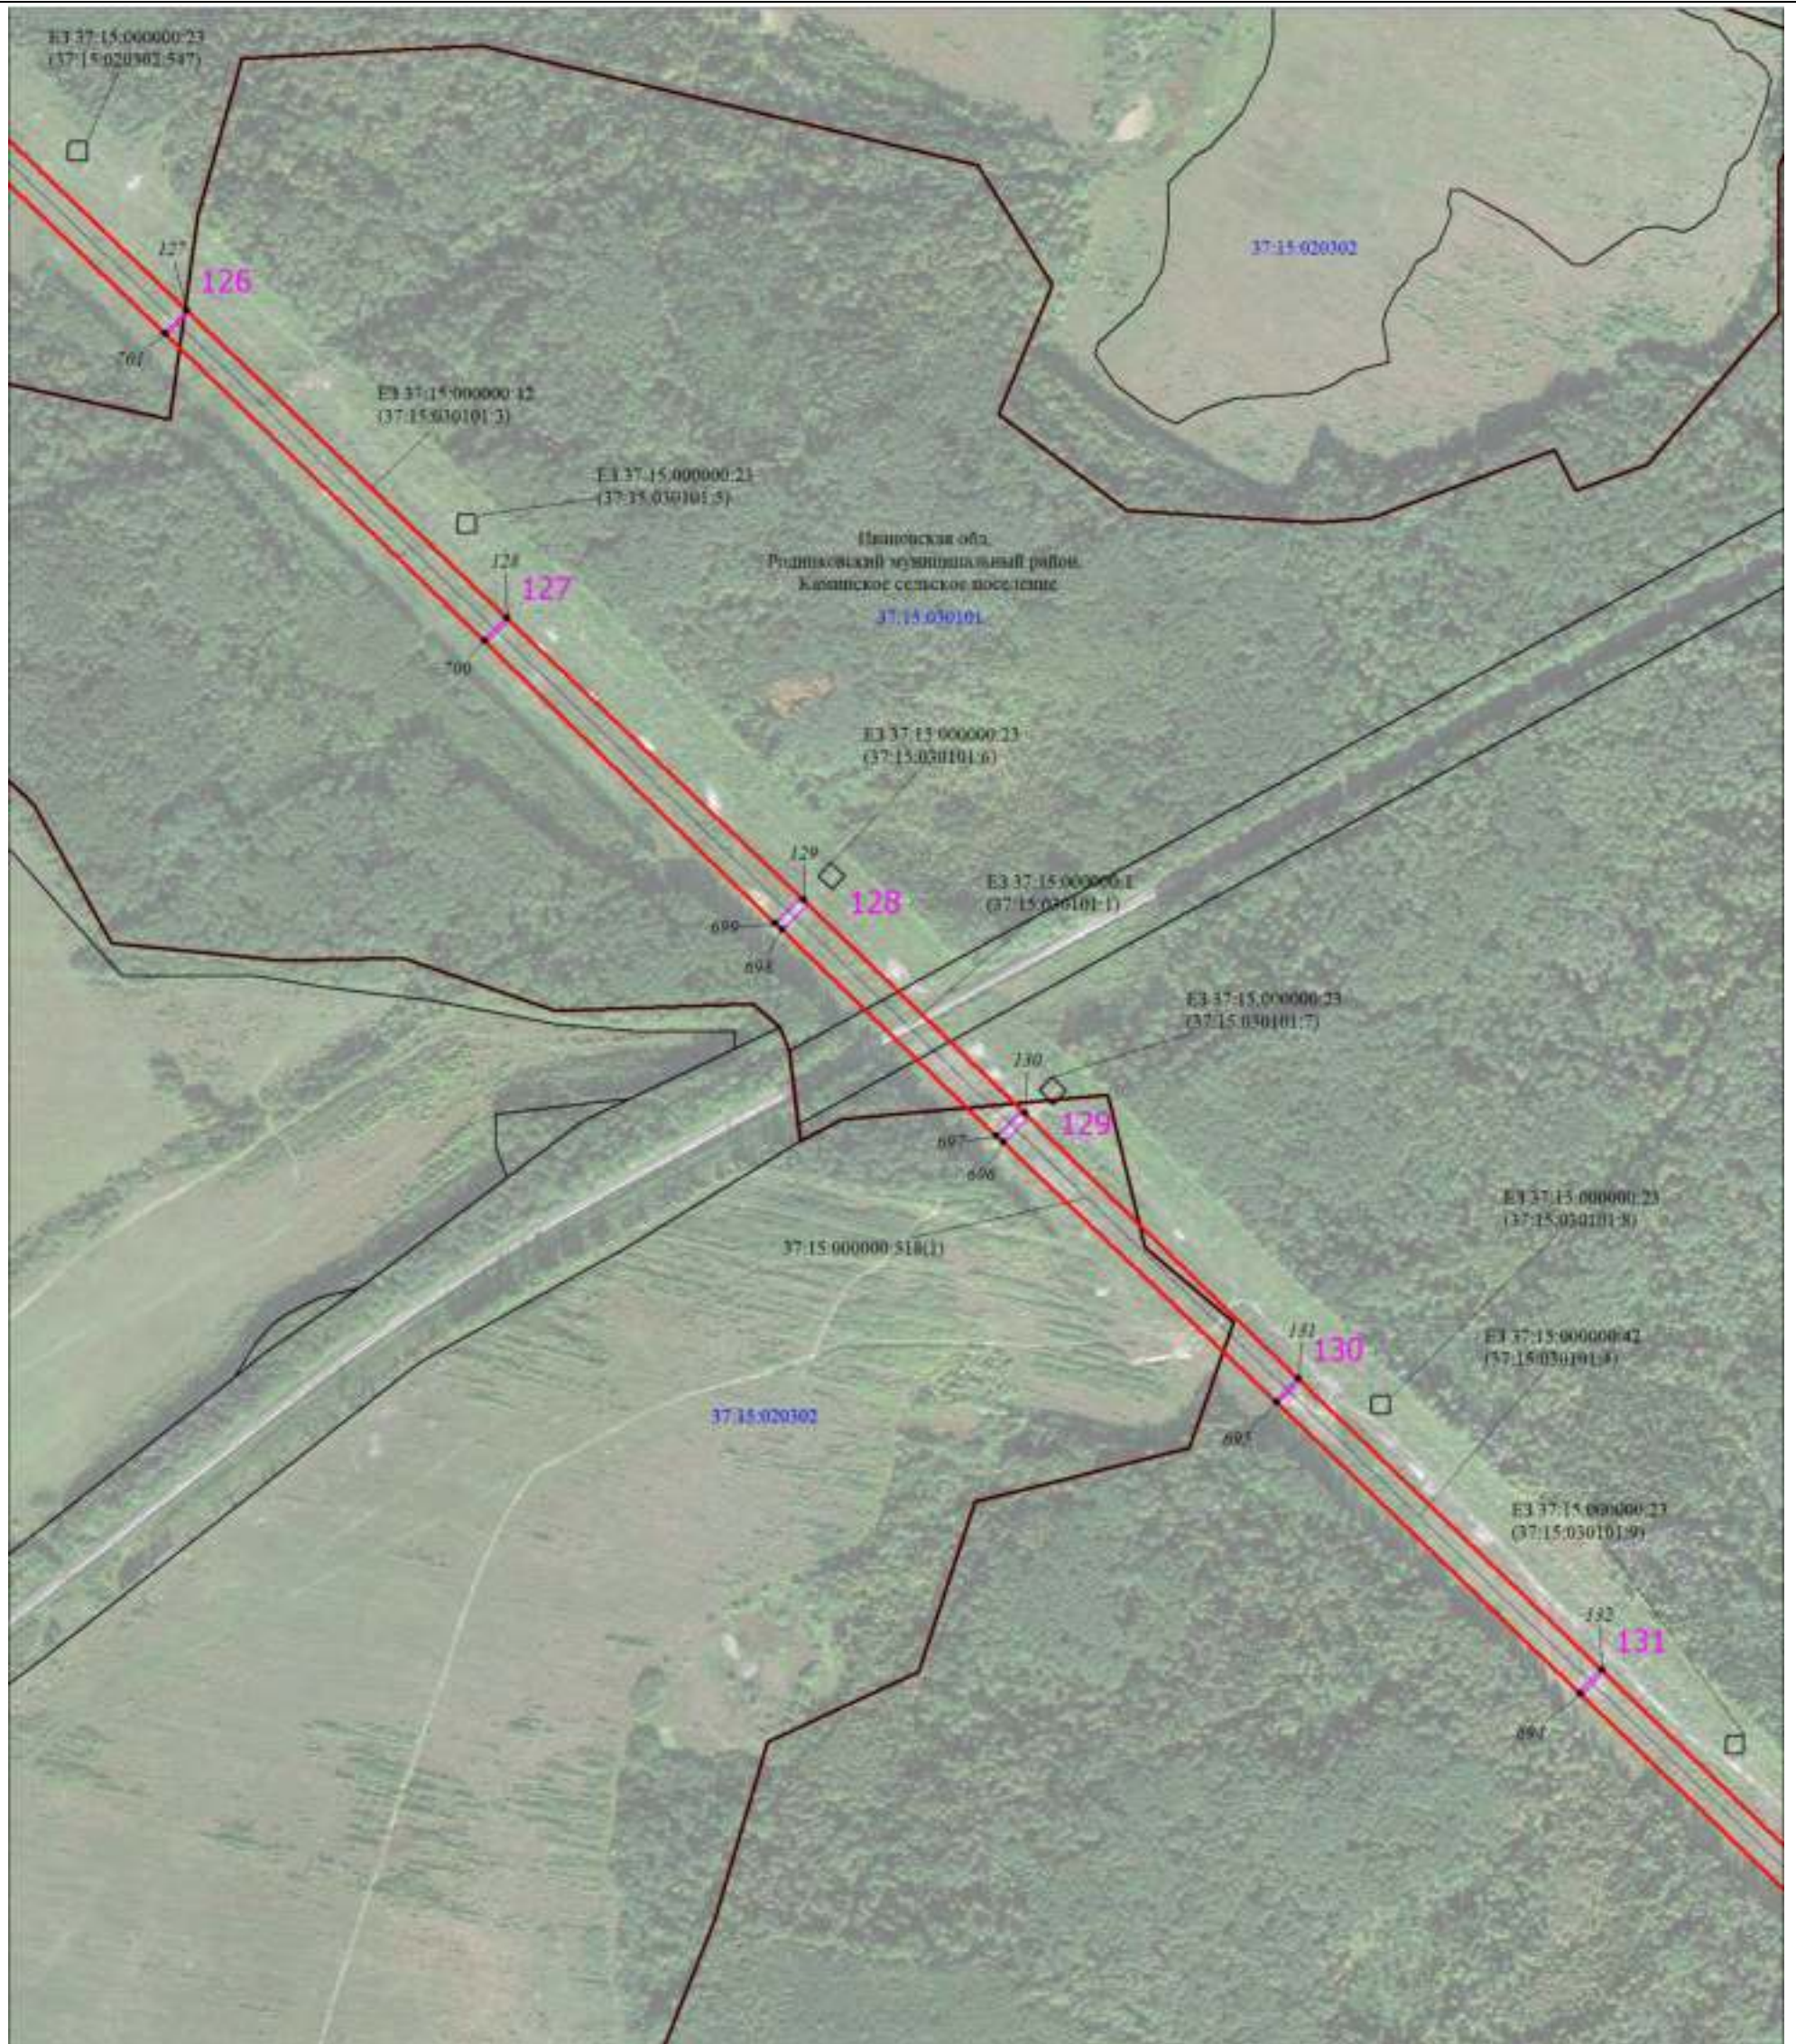


Масштаб 1:6000

Используемые условные знаки и обозначения:

Условные обозначения представлены на листе 1

Схема расположения границ публичного сервитута

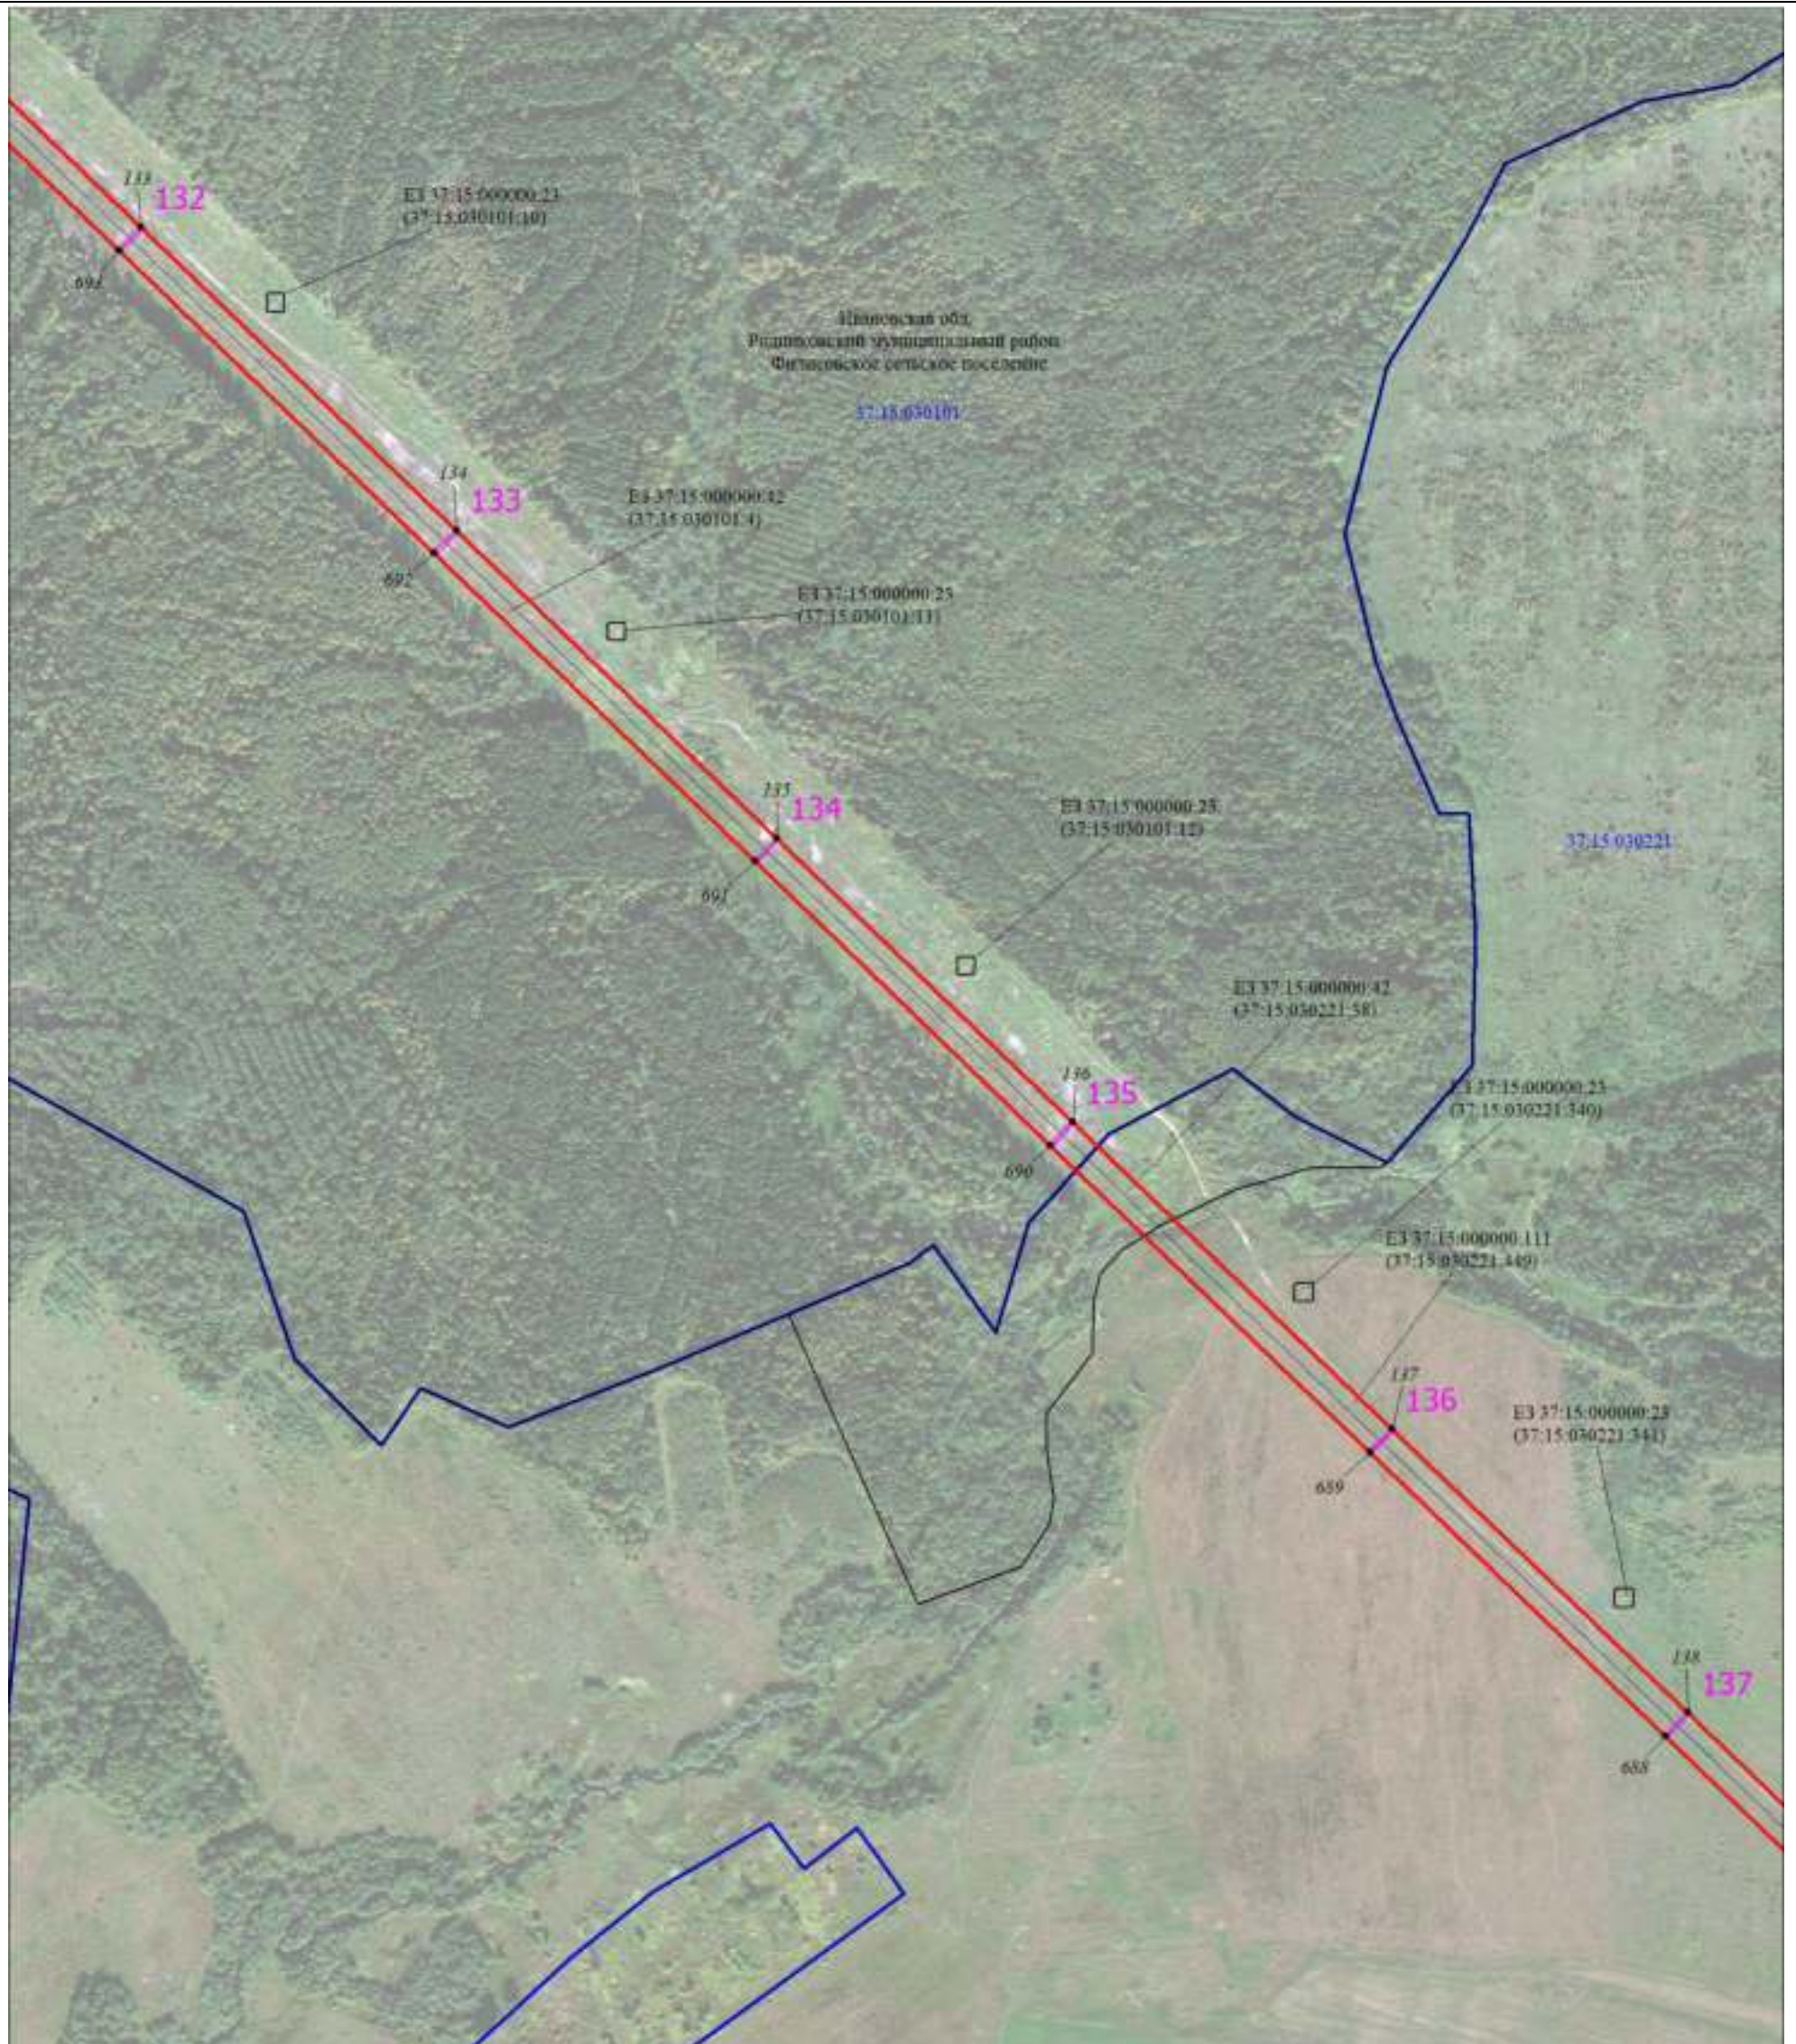

Масштаб 1:6000

Используемые условные знаки и обозначения:

Условные обозначения представлены на листе 1

## Схема расположения границ публичного сервитута




Масштаб 1:6000

Используемые условные знаки и обозначения:

Условные обозначения представлены на листе 1

## Схема расположения границ публичного сервитута

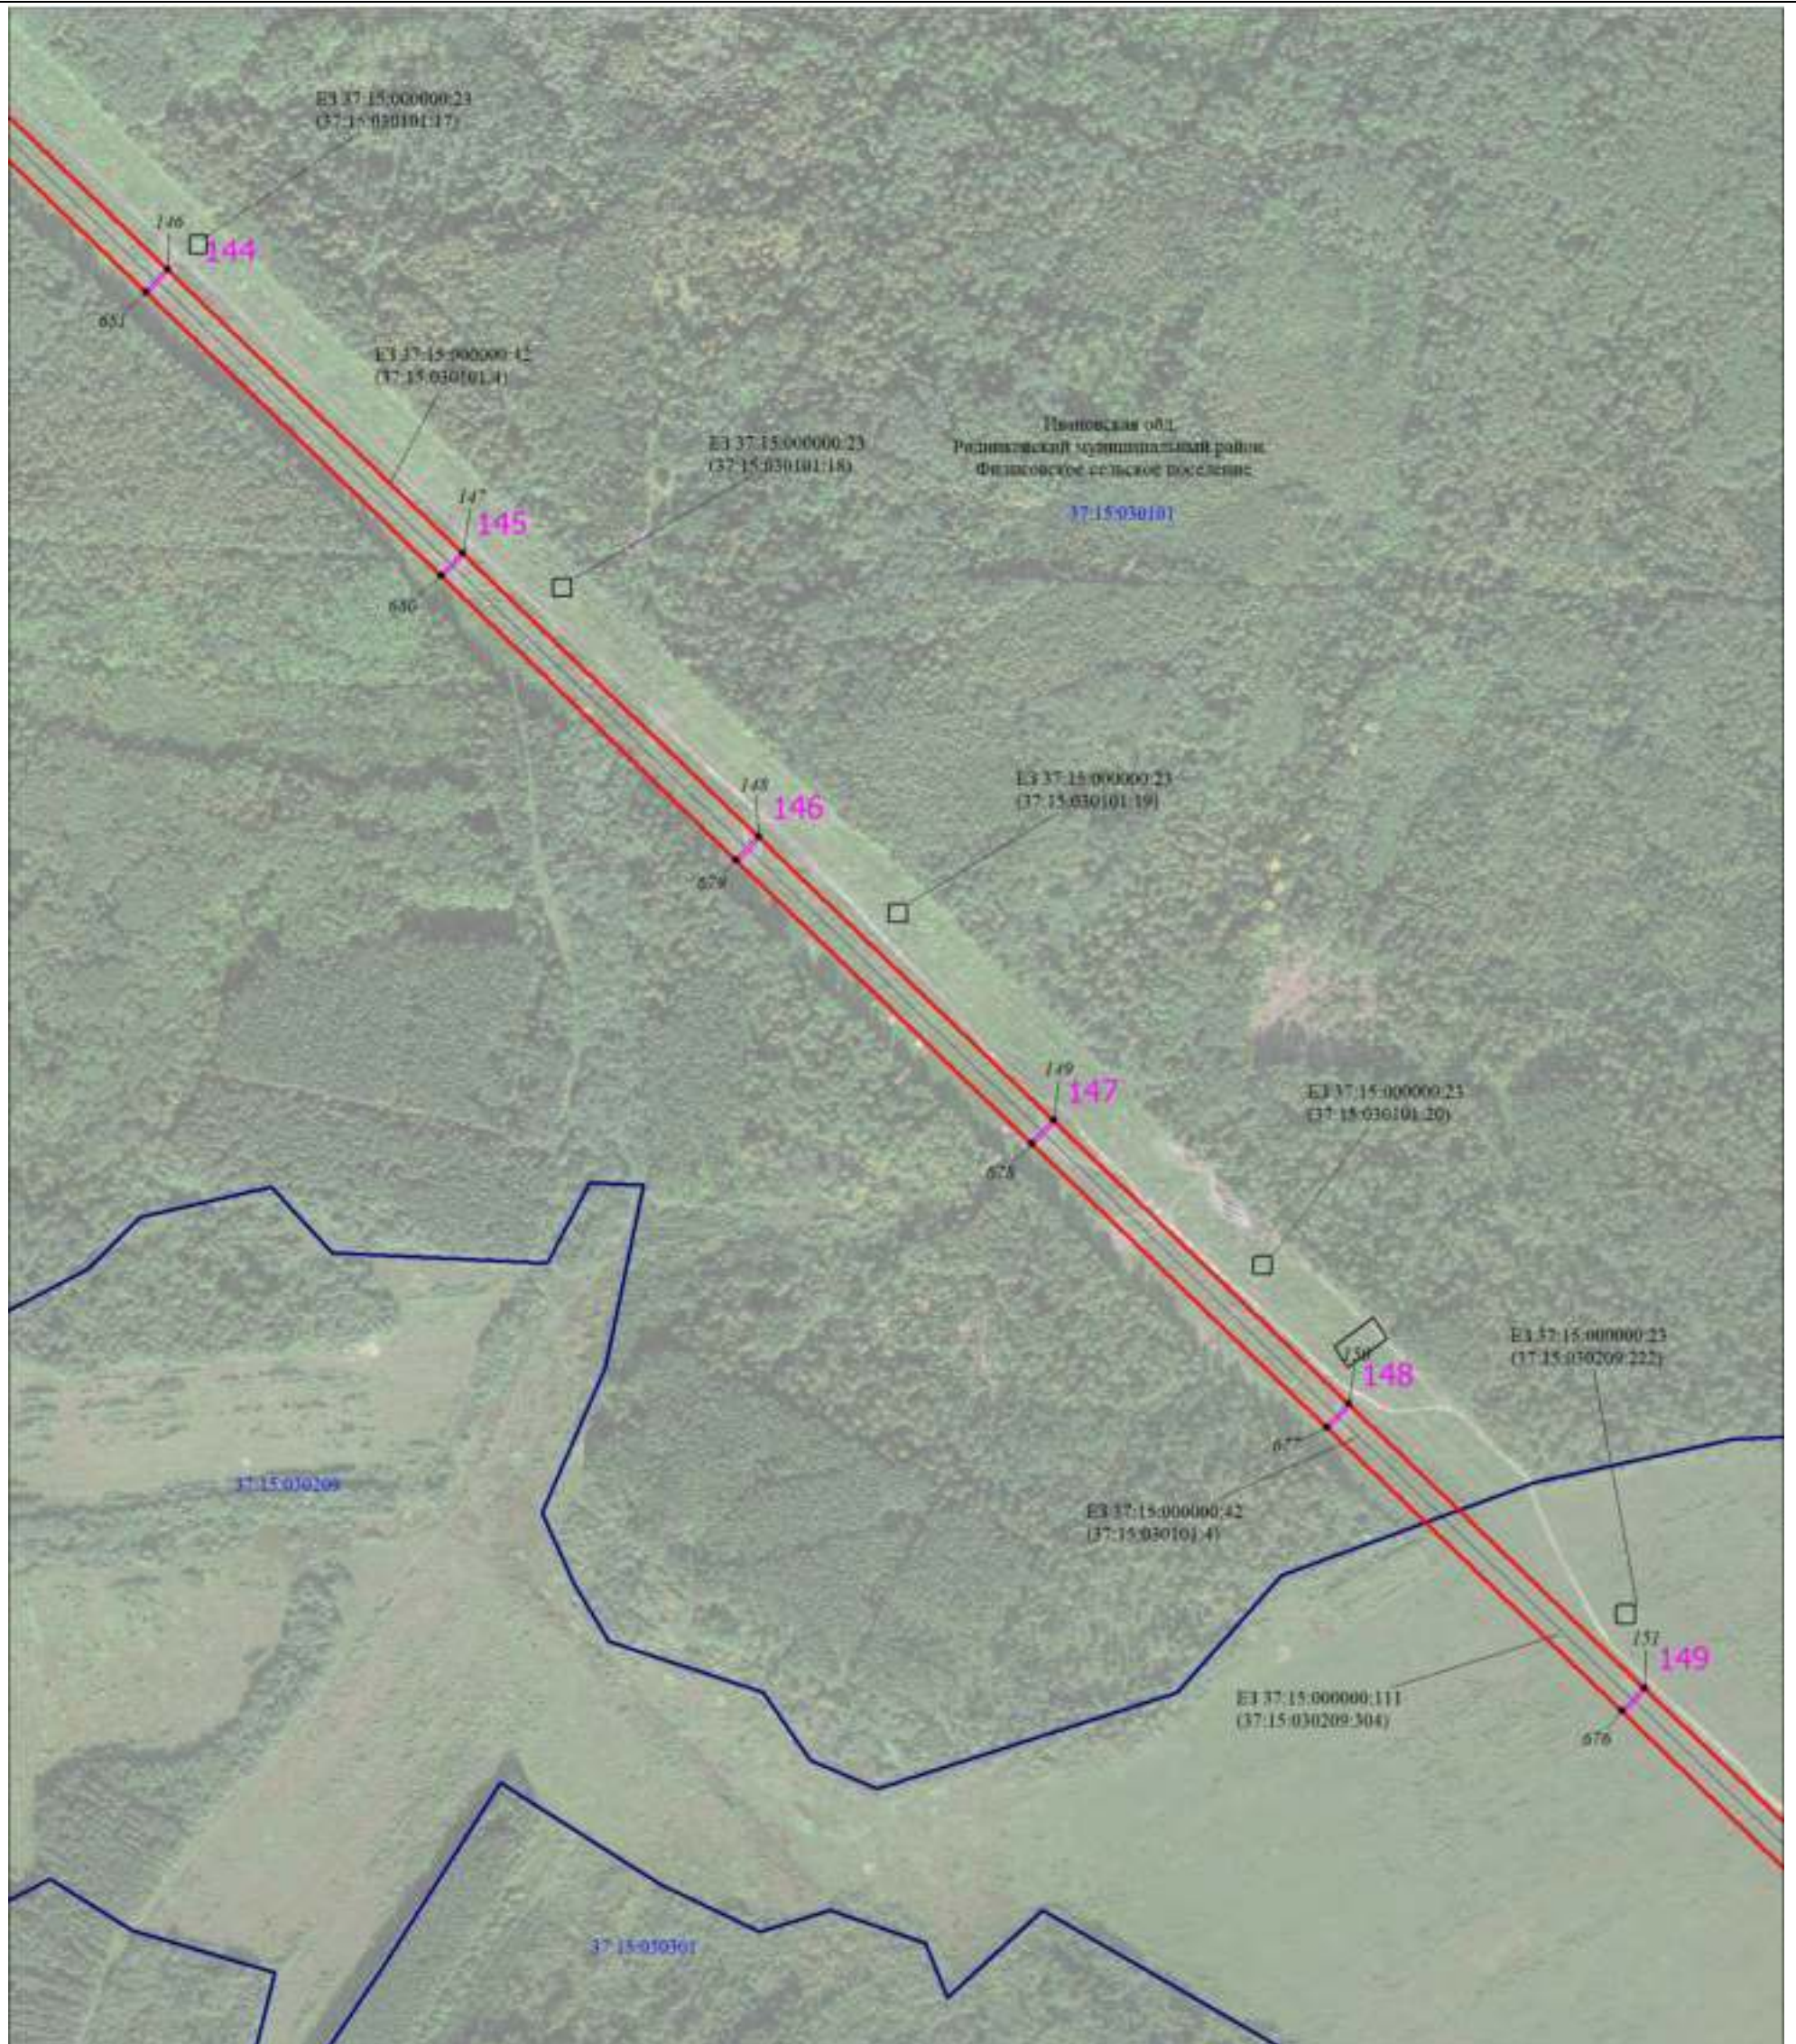


Масштаб 1:6000

Используемые условные знаки и обозначения:

Условные обозначения представлены на листе 1

Схема расположения границ публичного сервитута

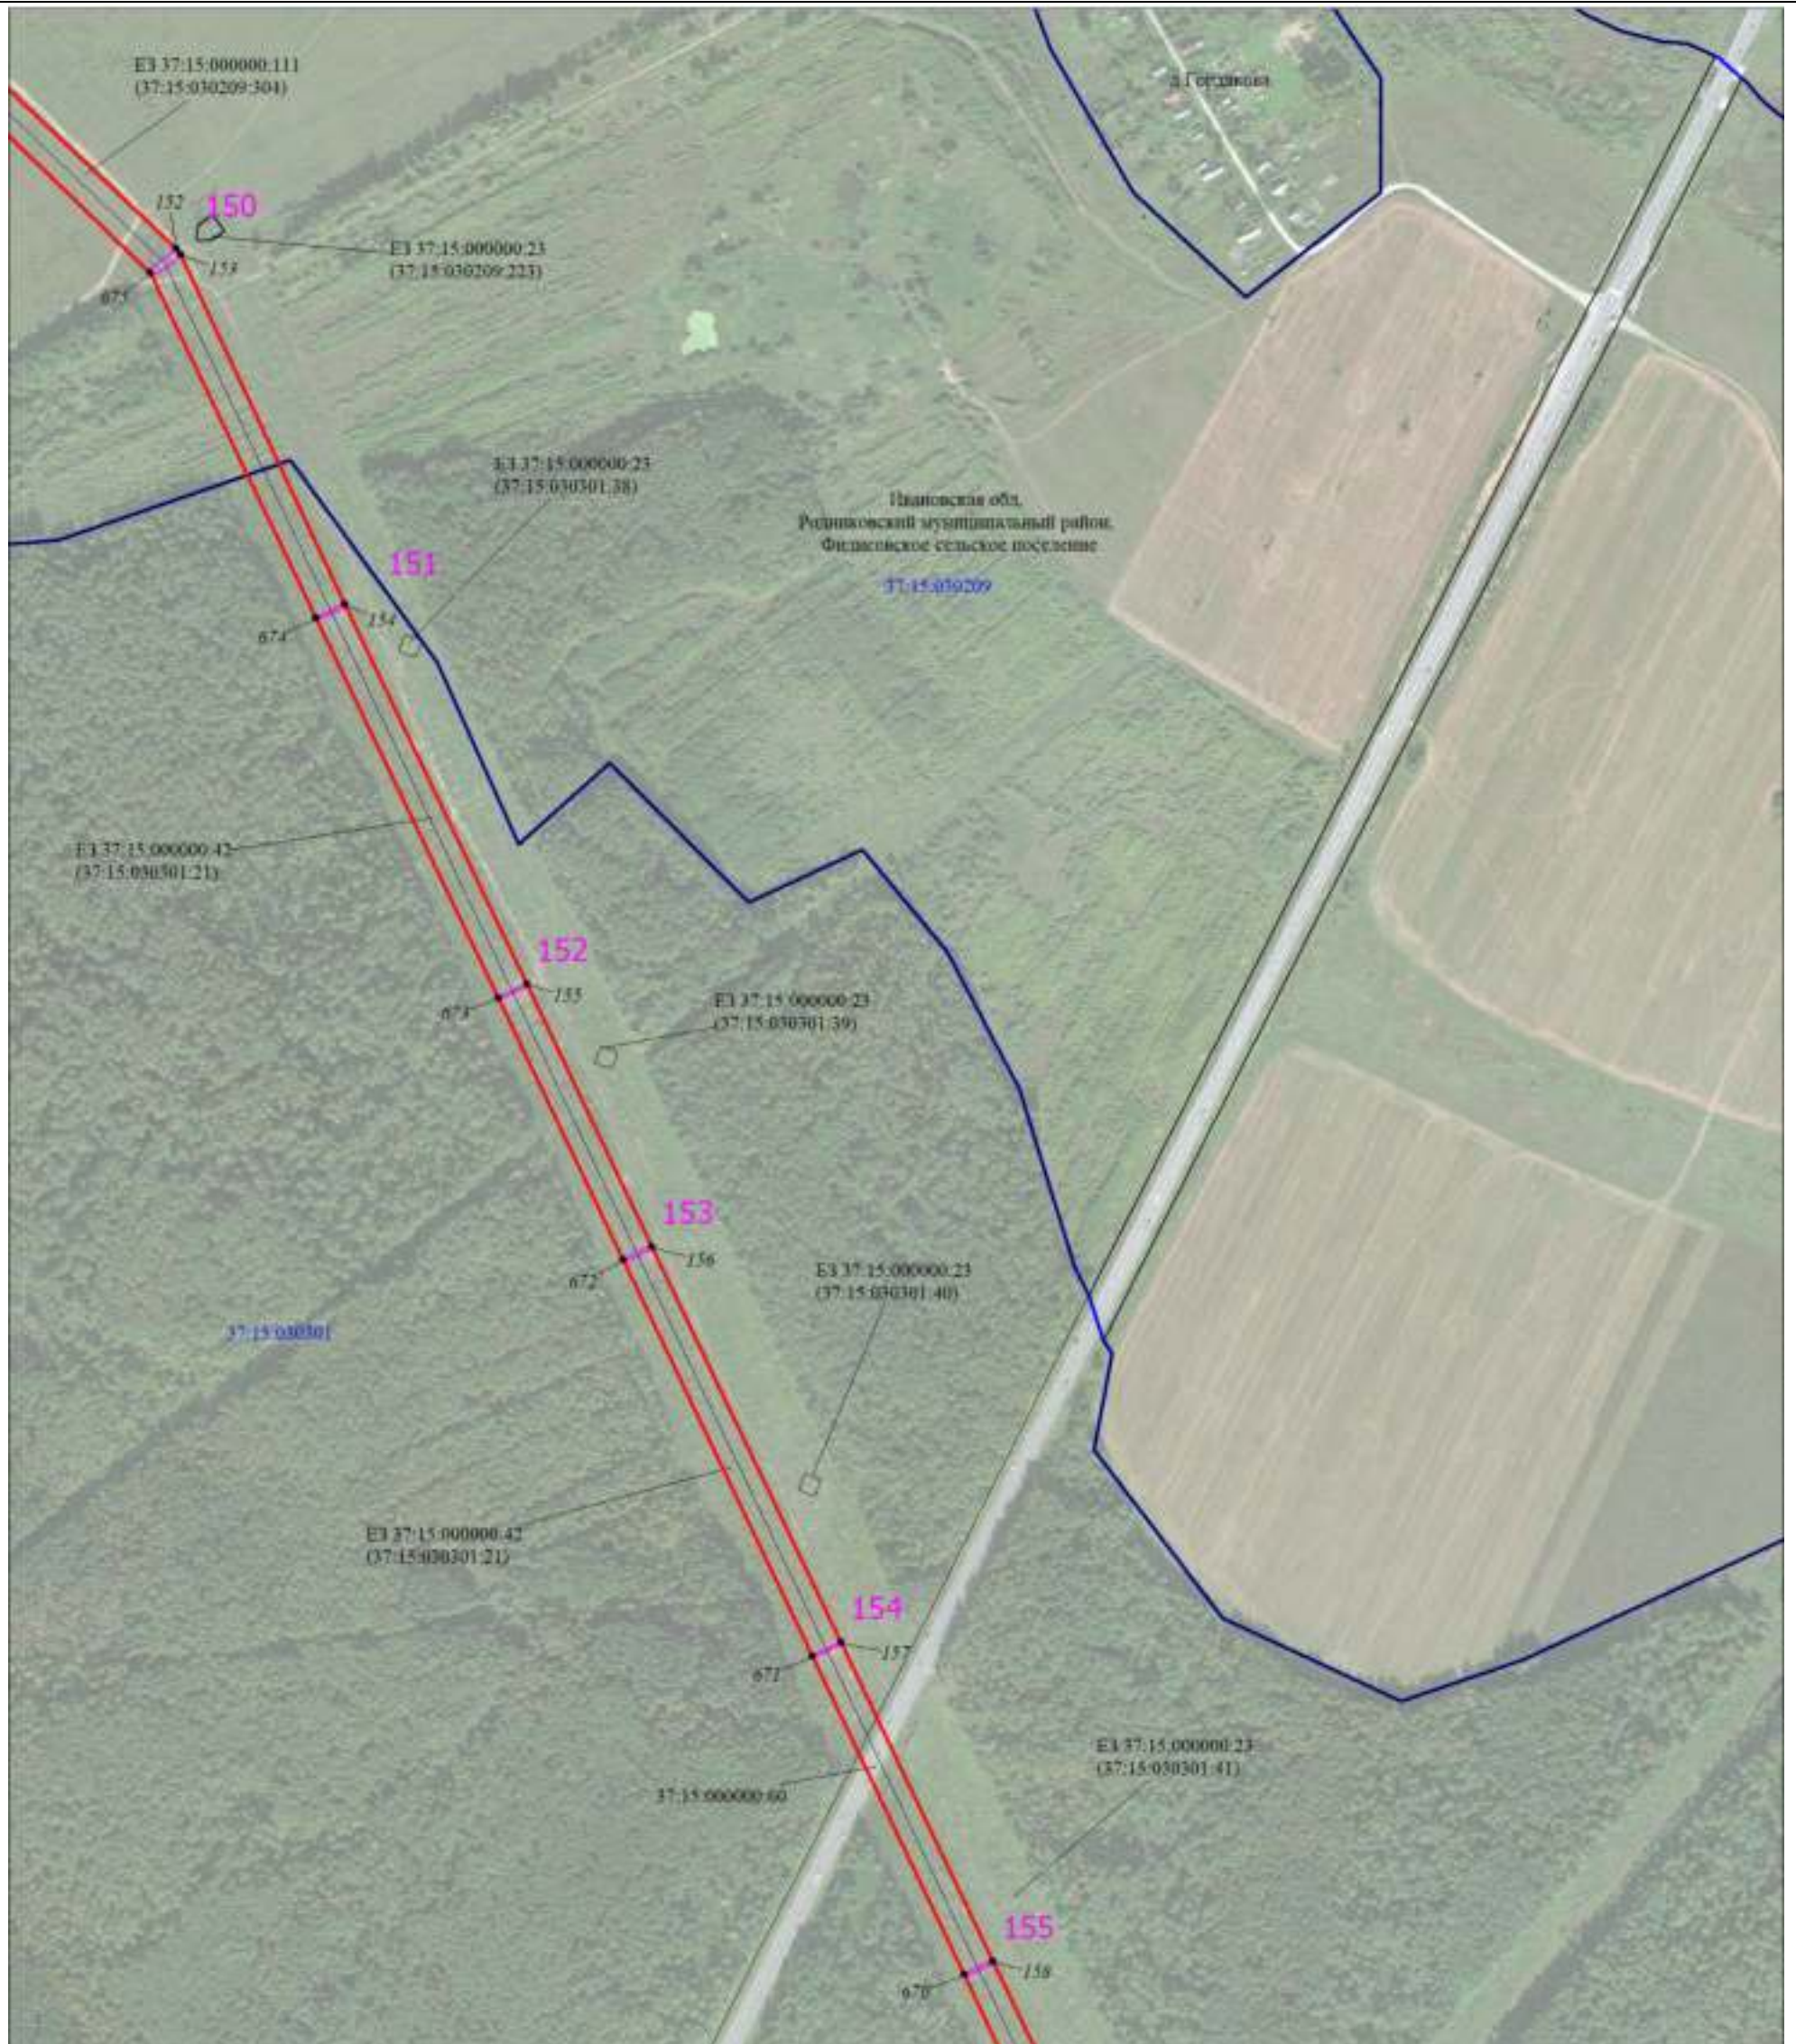


Масштаб 1:6000

Используемые условные знаки и обозначения:

Условные обозначения представлены на листе 1


Схема расположения границ публичного сервитута

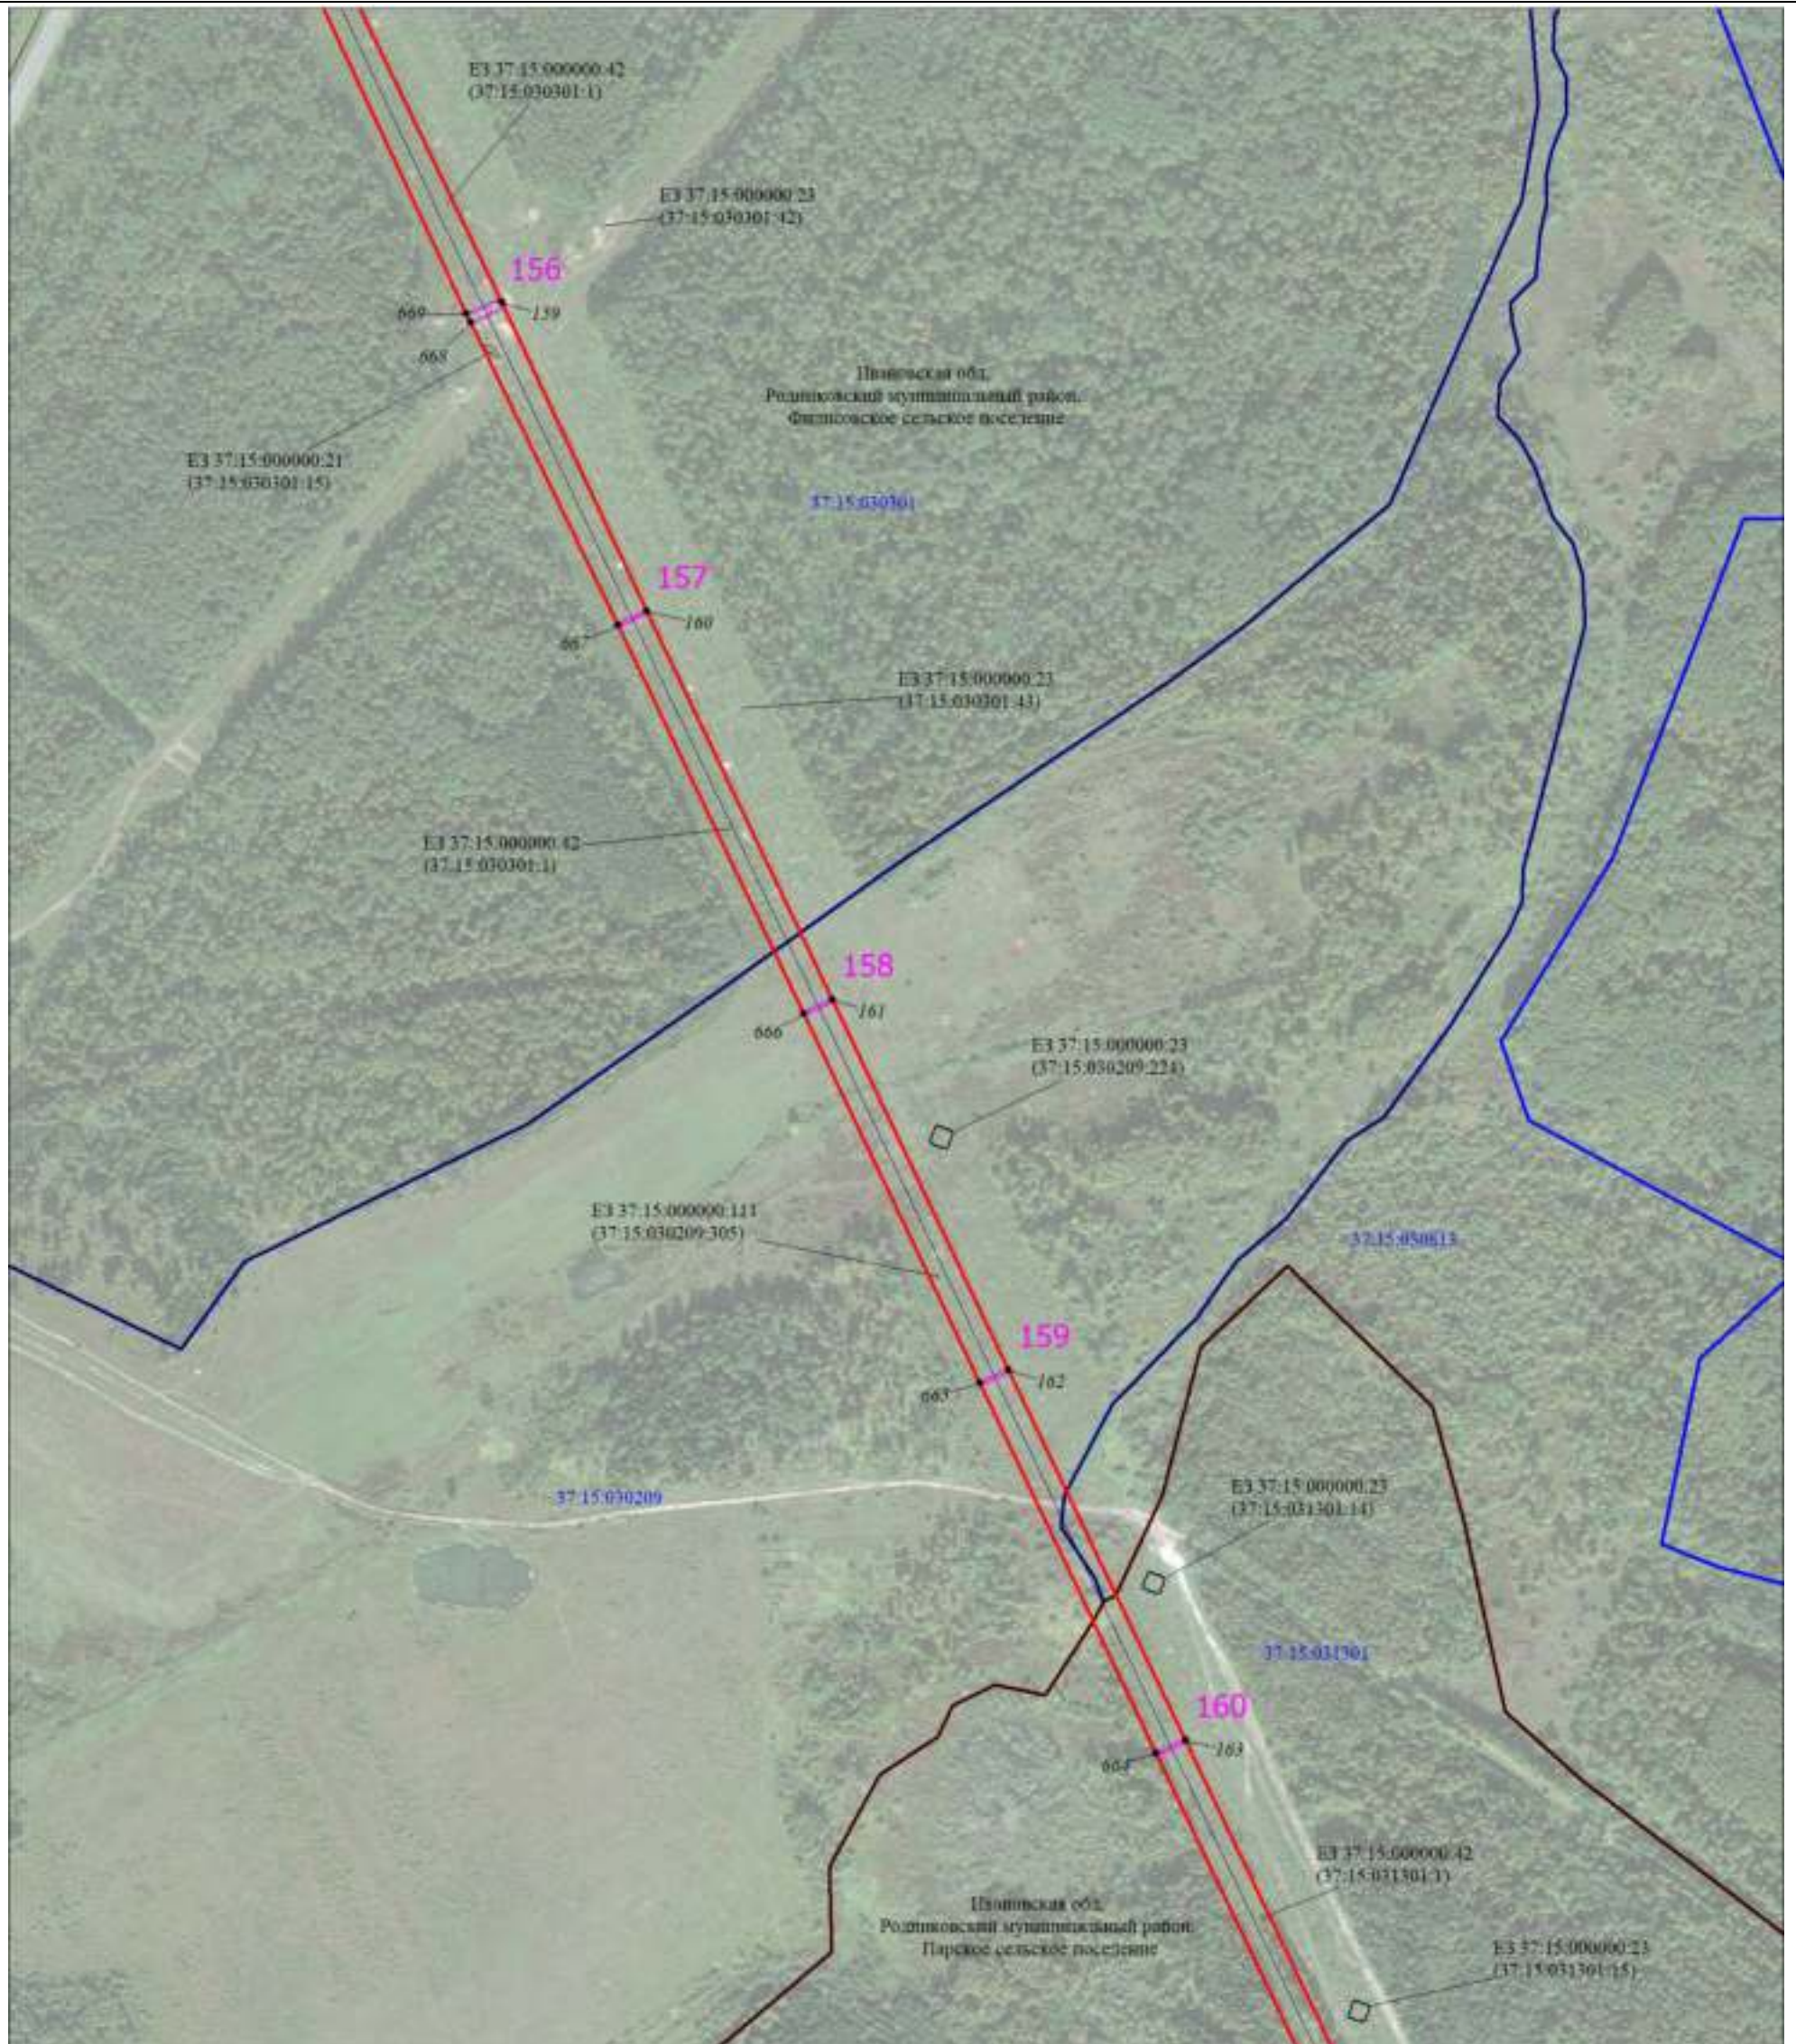

Используемые условные знаки и обозначения:

Условные обозначения представлены на листе 1

Схема расположения границ публичного сервитута

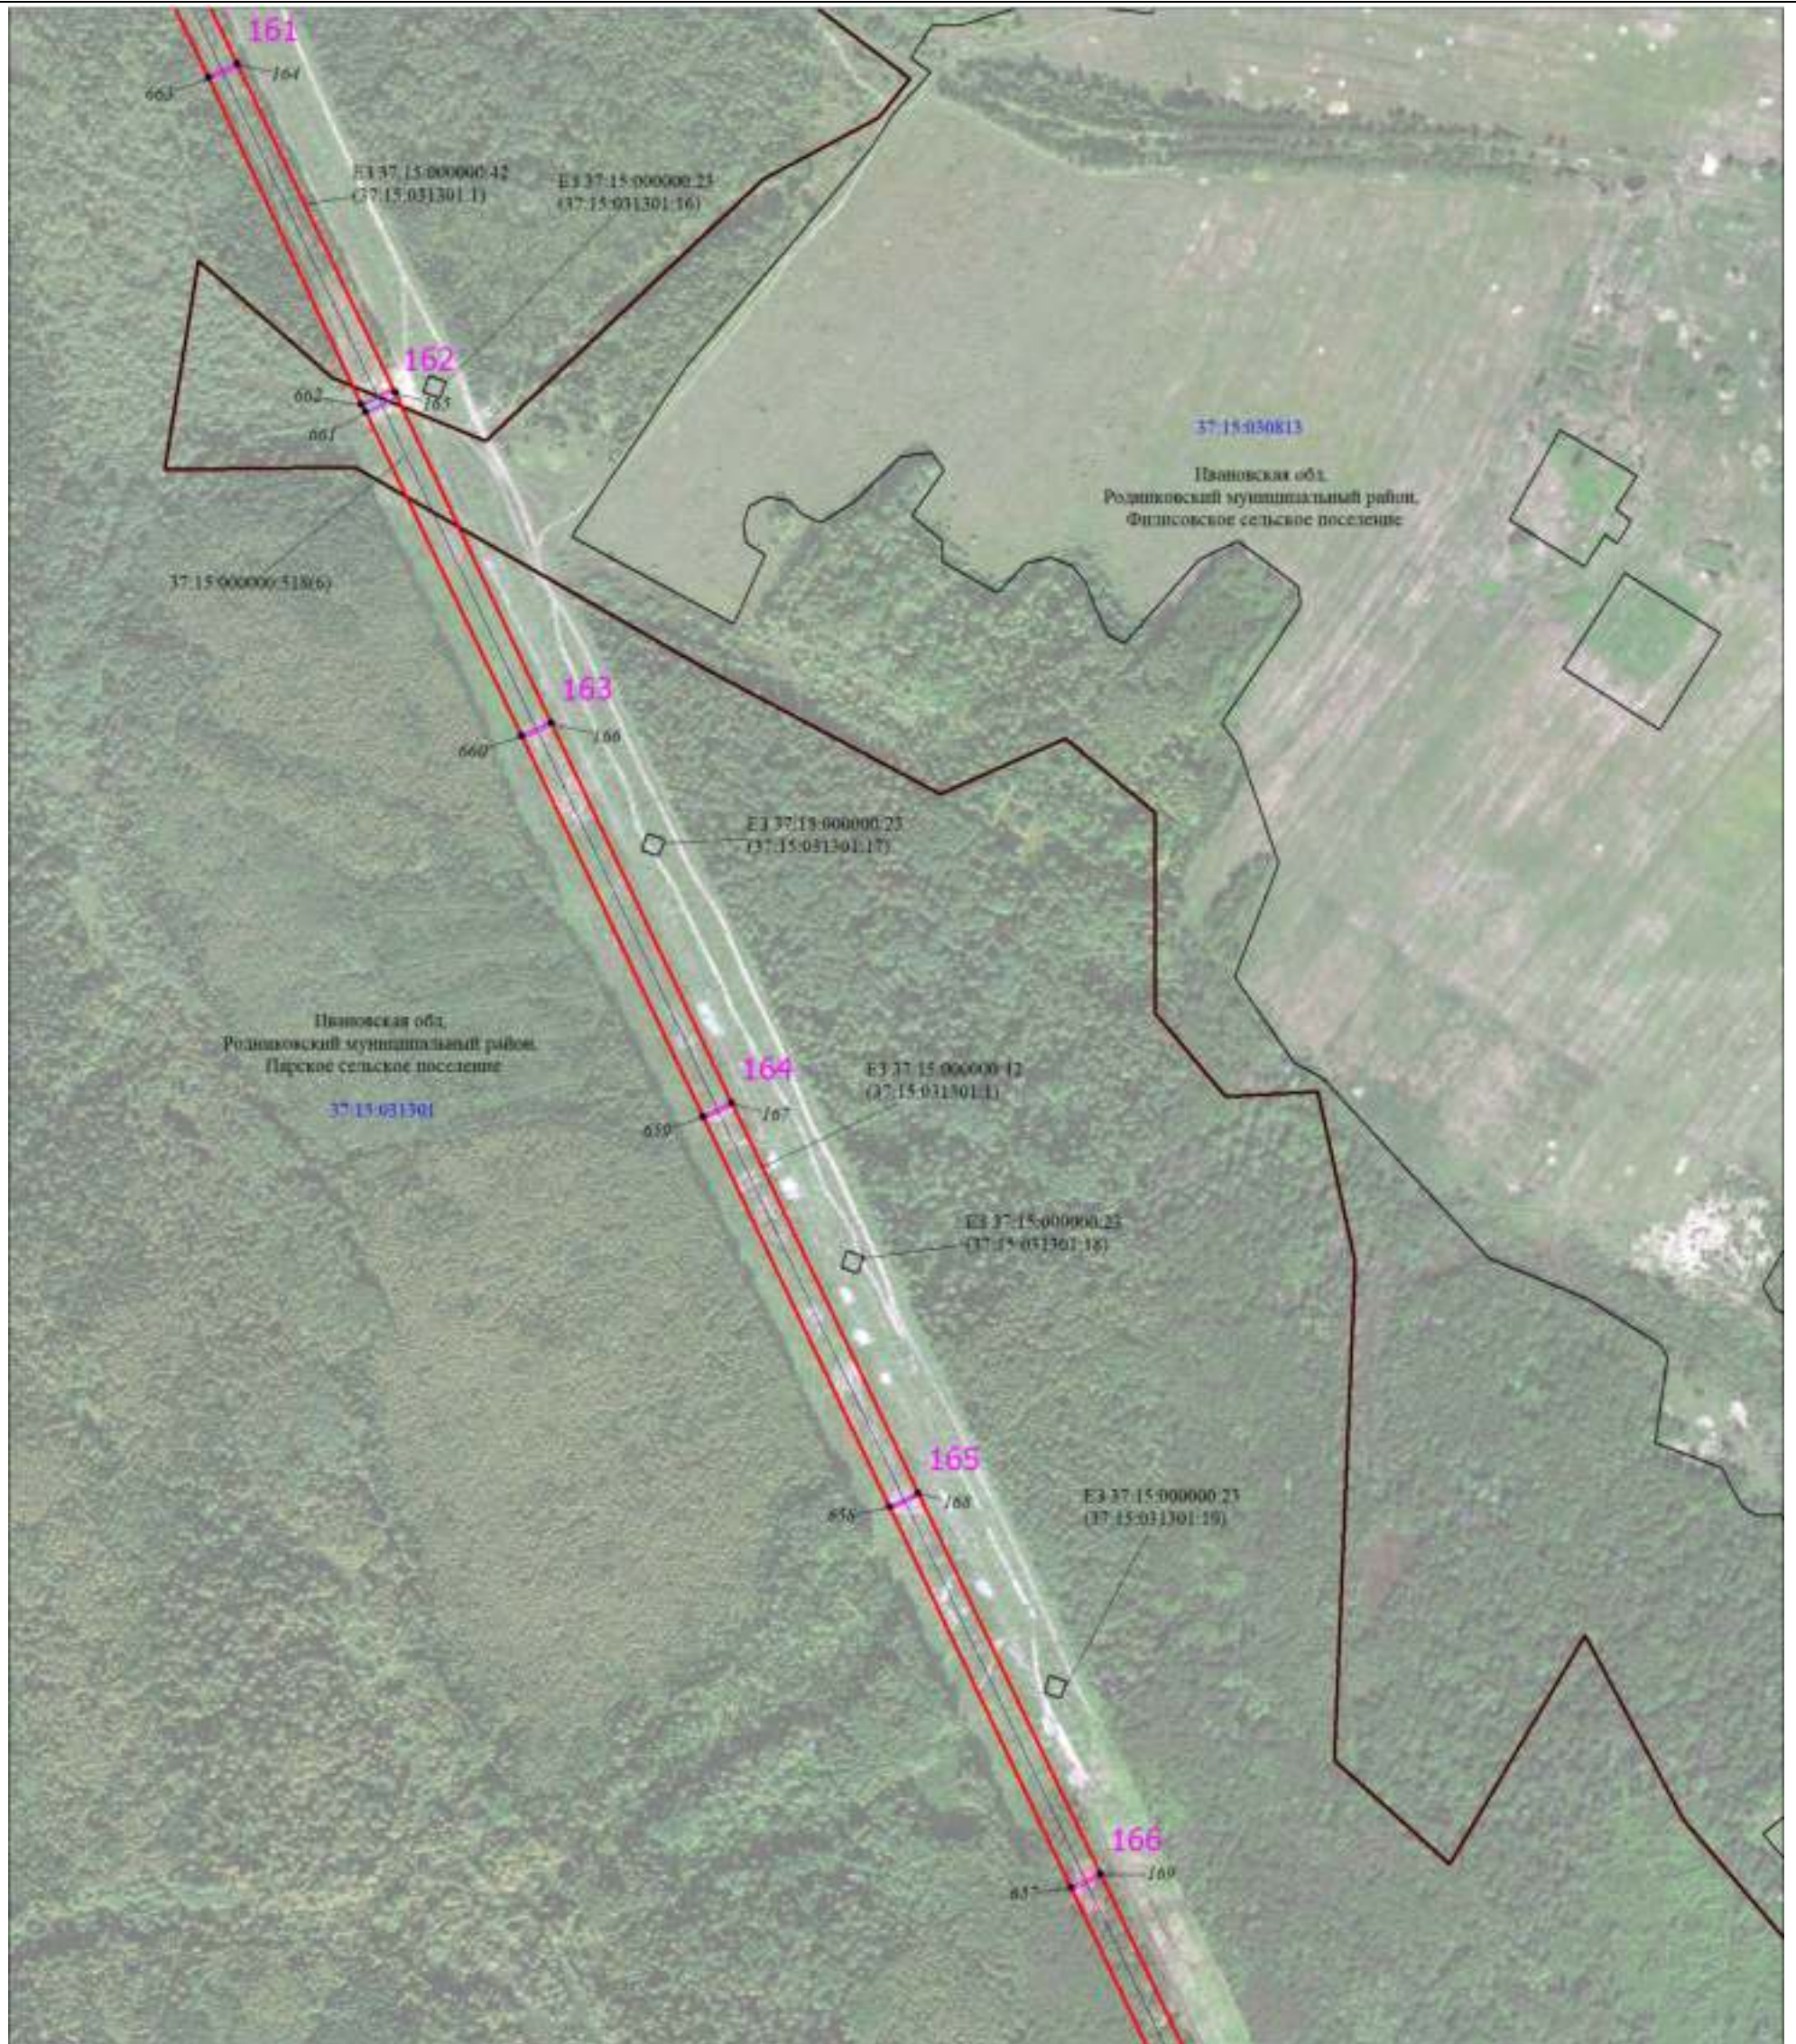


Масштаб 1:6000

Используемые условные знаки и обозначения:

Условные обозначения представлены на листе 1

Схема расположения границ публичного сервитута

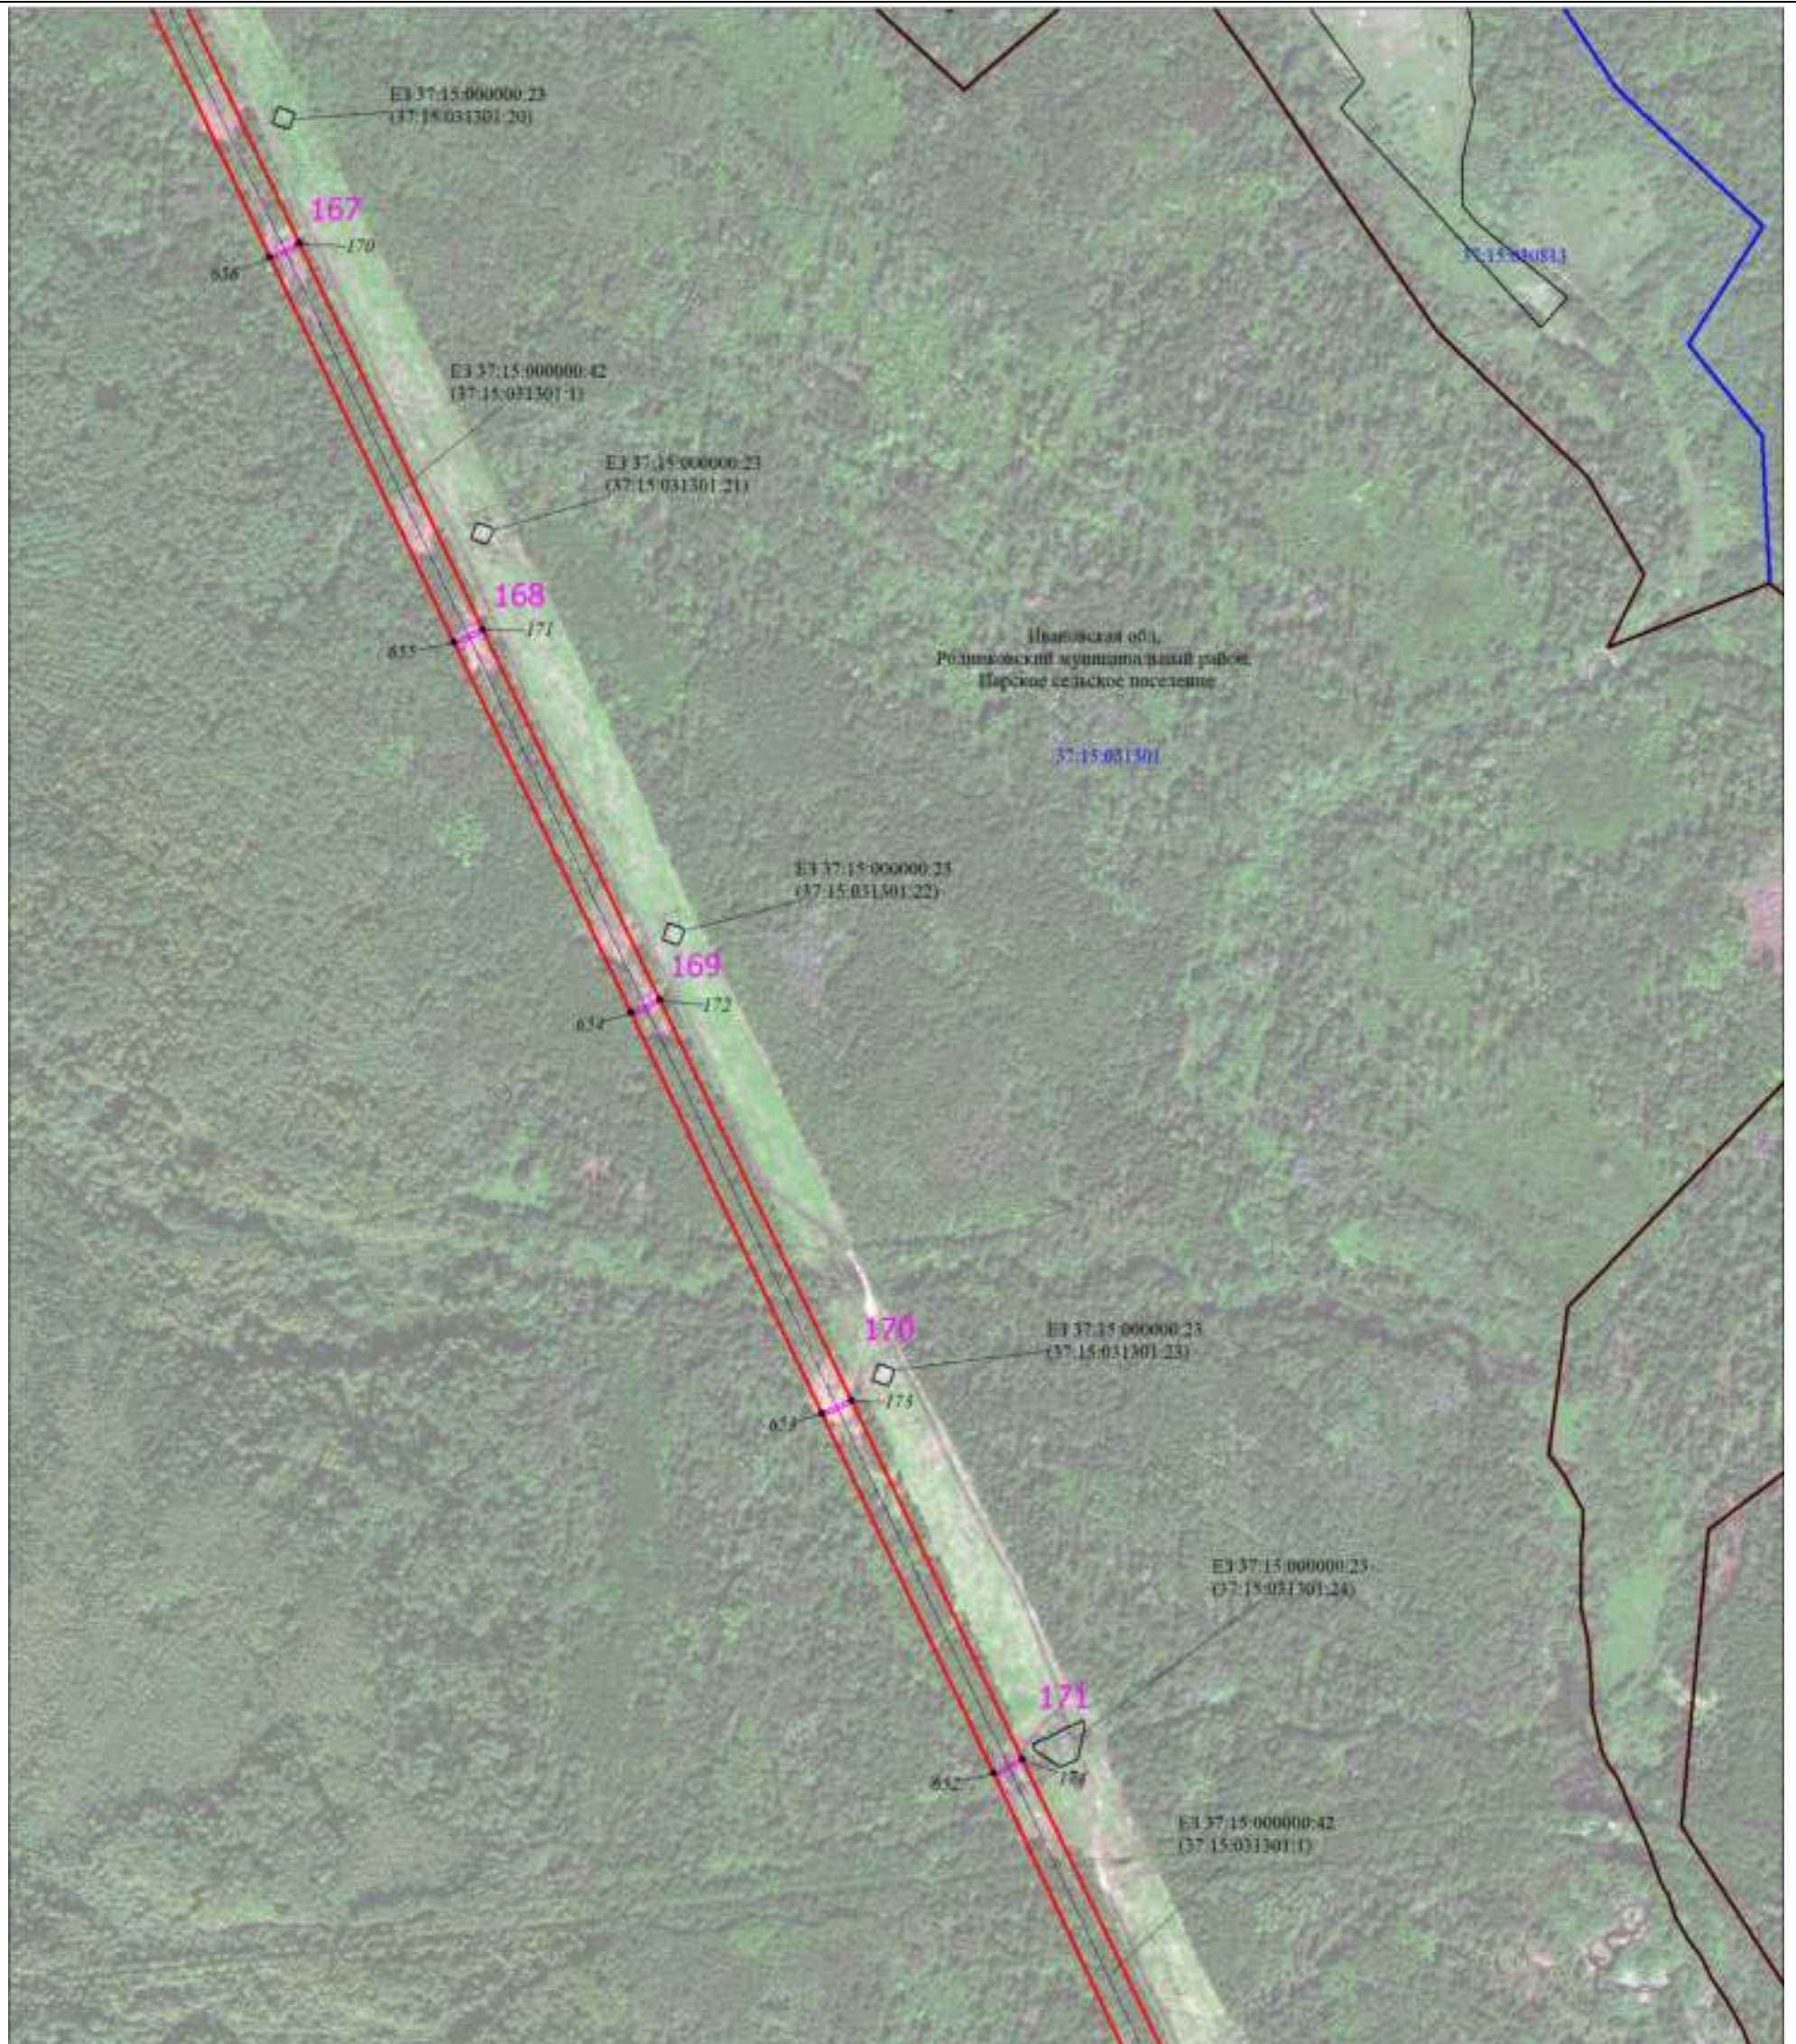


Масштаб 1:6000

Используемые условные знаки и обозначения:

Условные обозначения представлены на листе 1

Схема расположения границ публичного сервитута

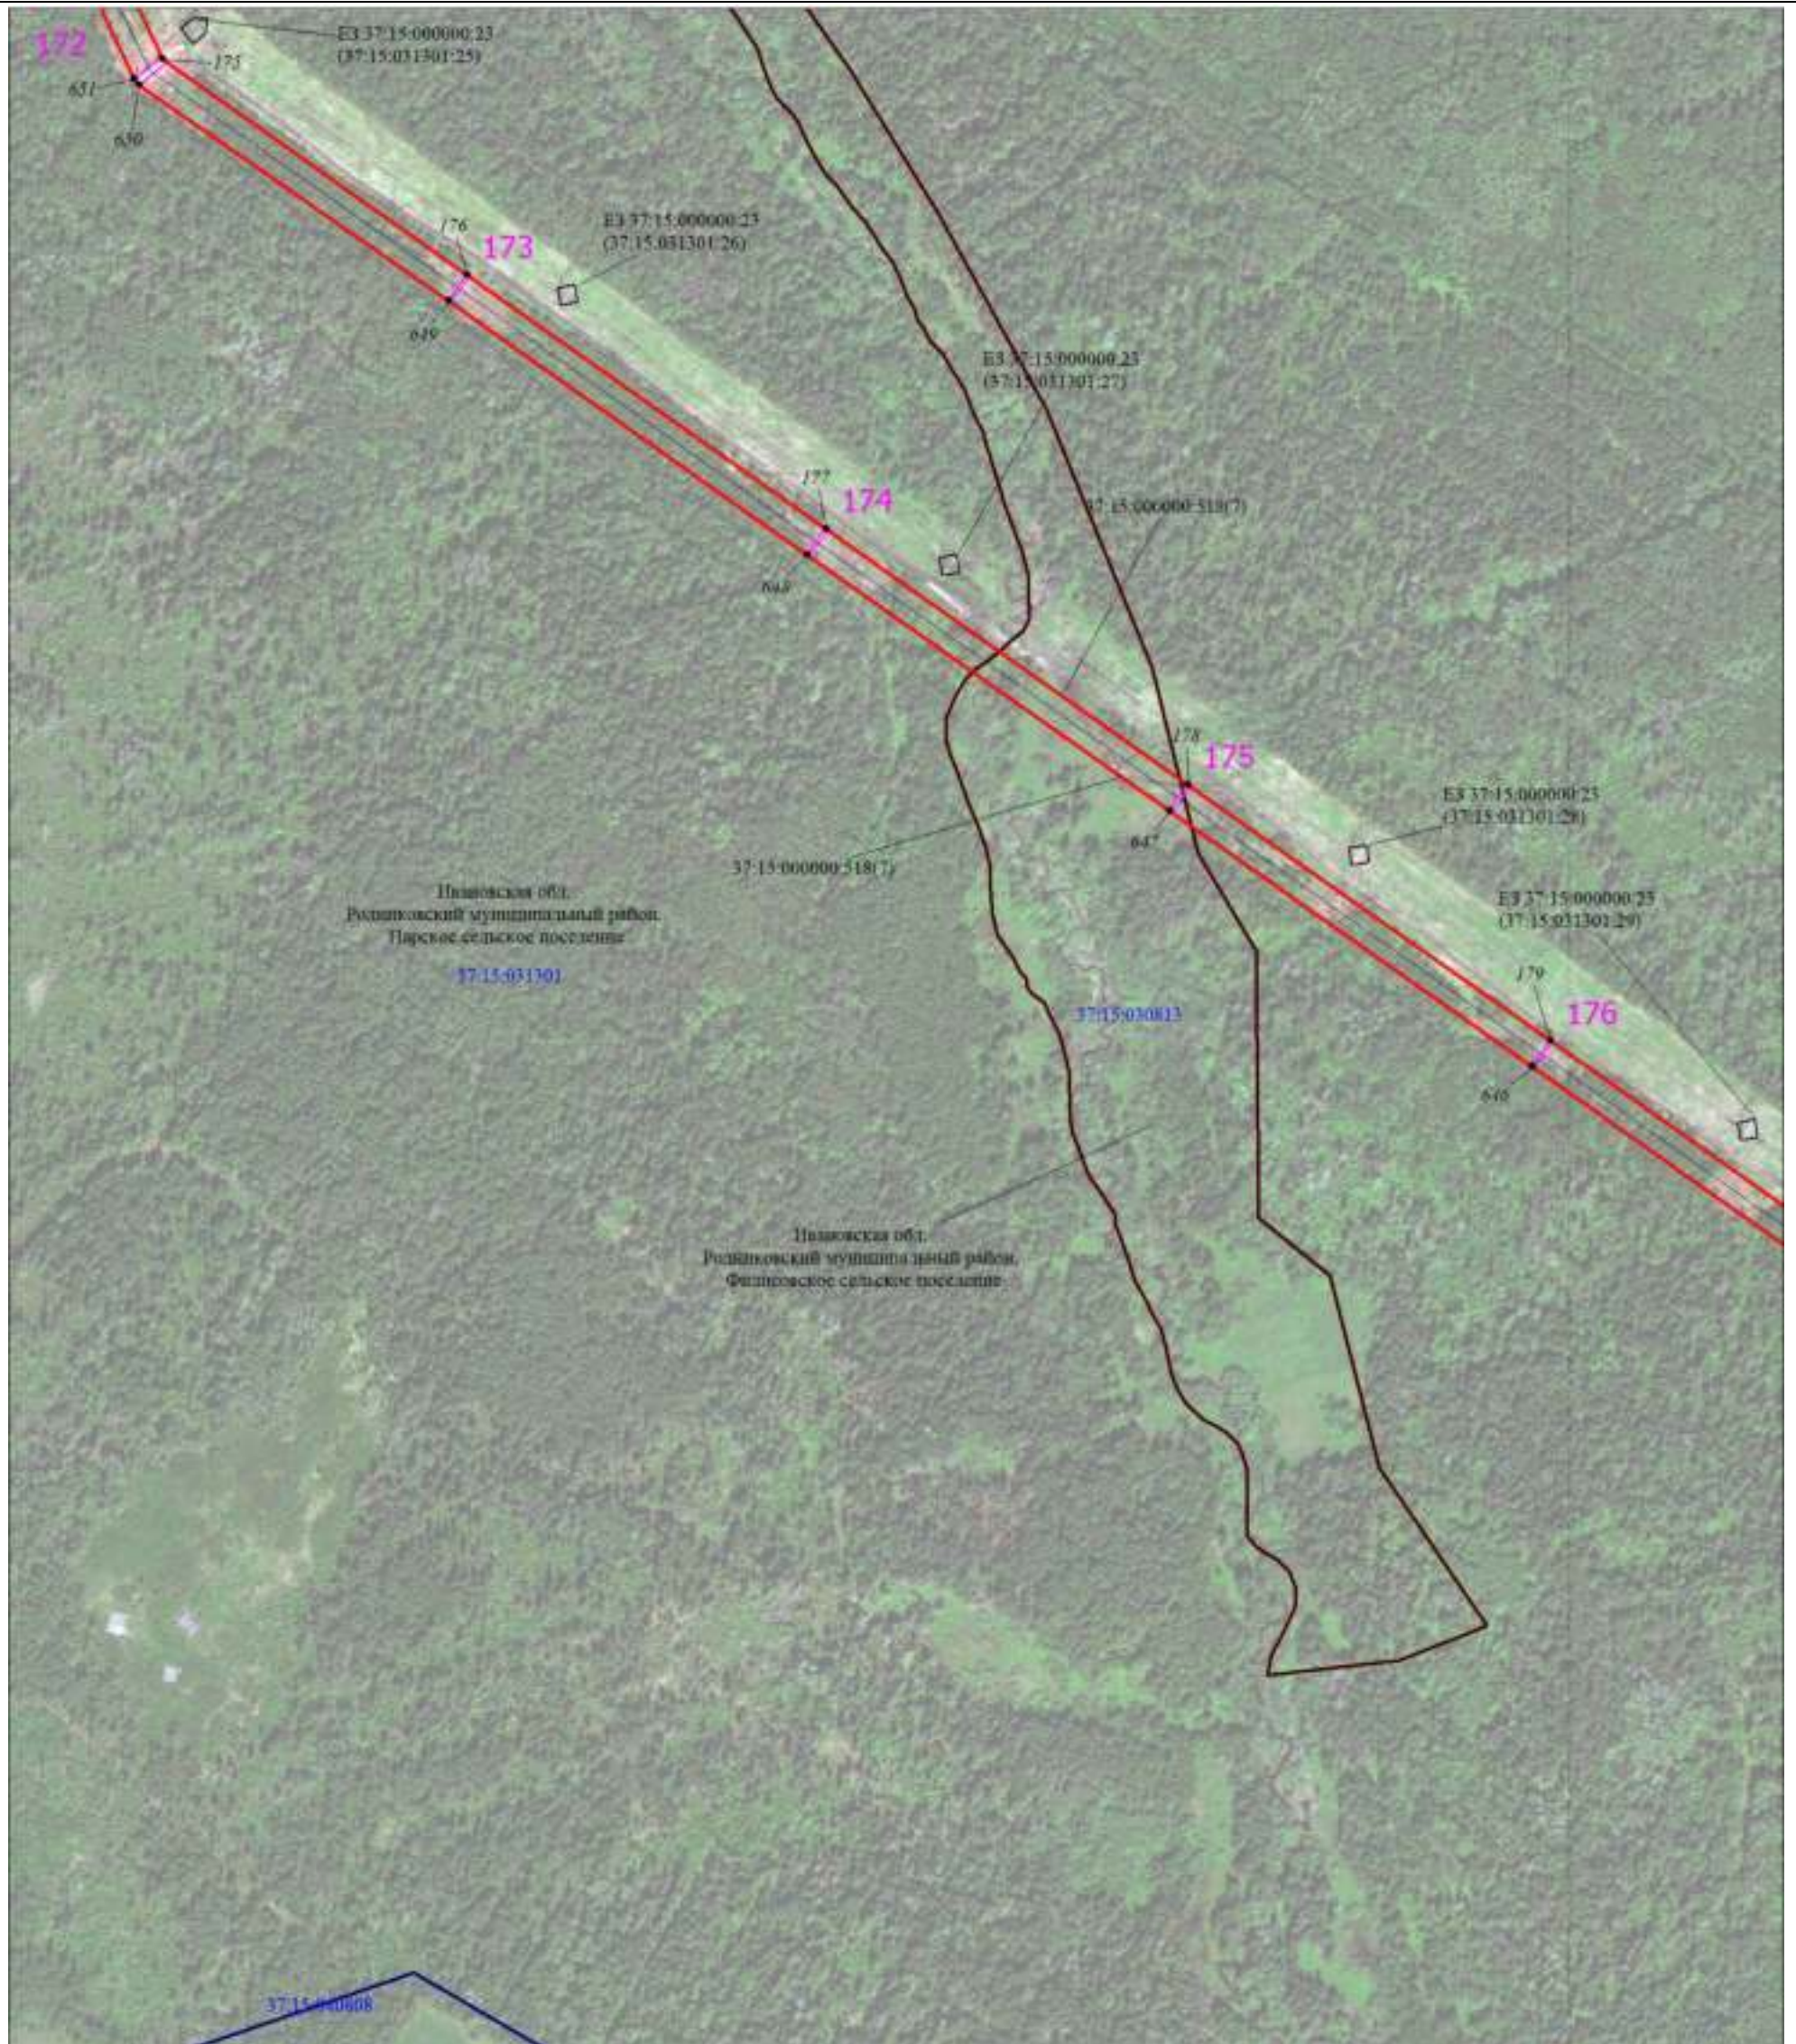


Масштаб 1:6000

Используемые условные знаки и обозначения:

Условные обозначения представлены на листе 1

Схема расположения границ публичного сервитута

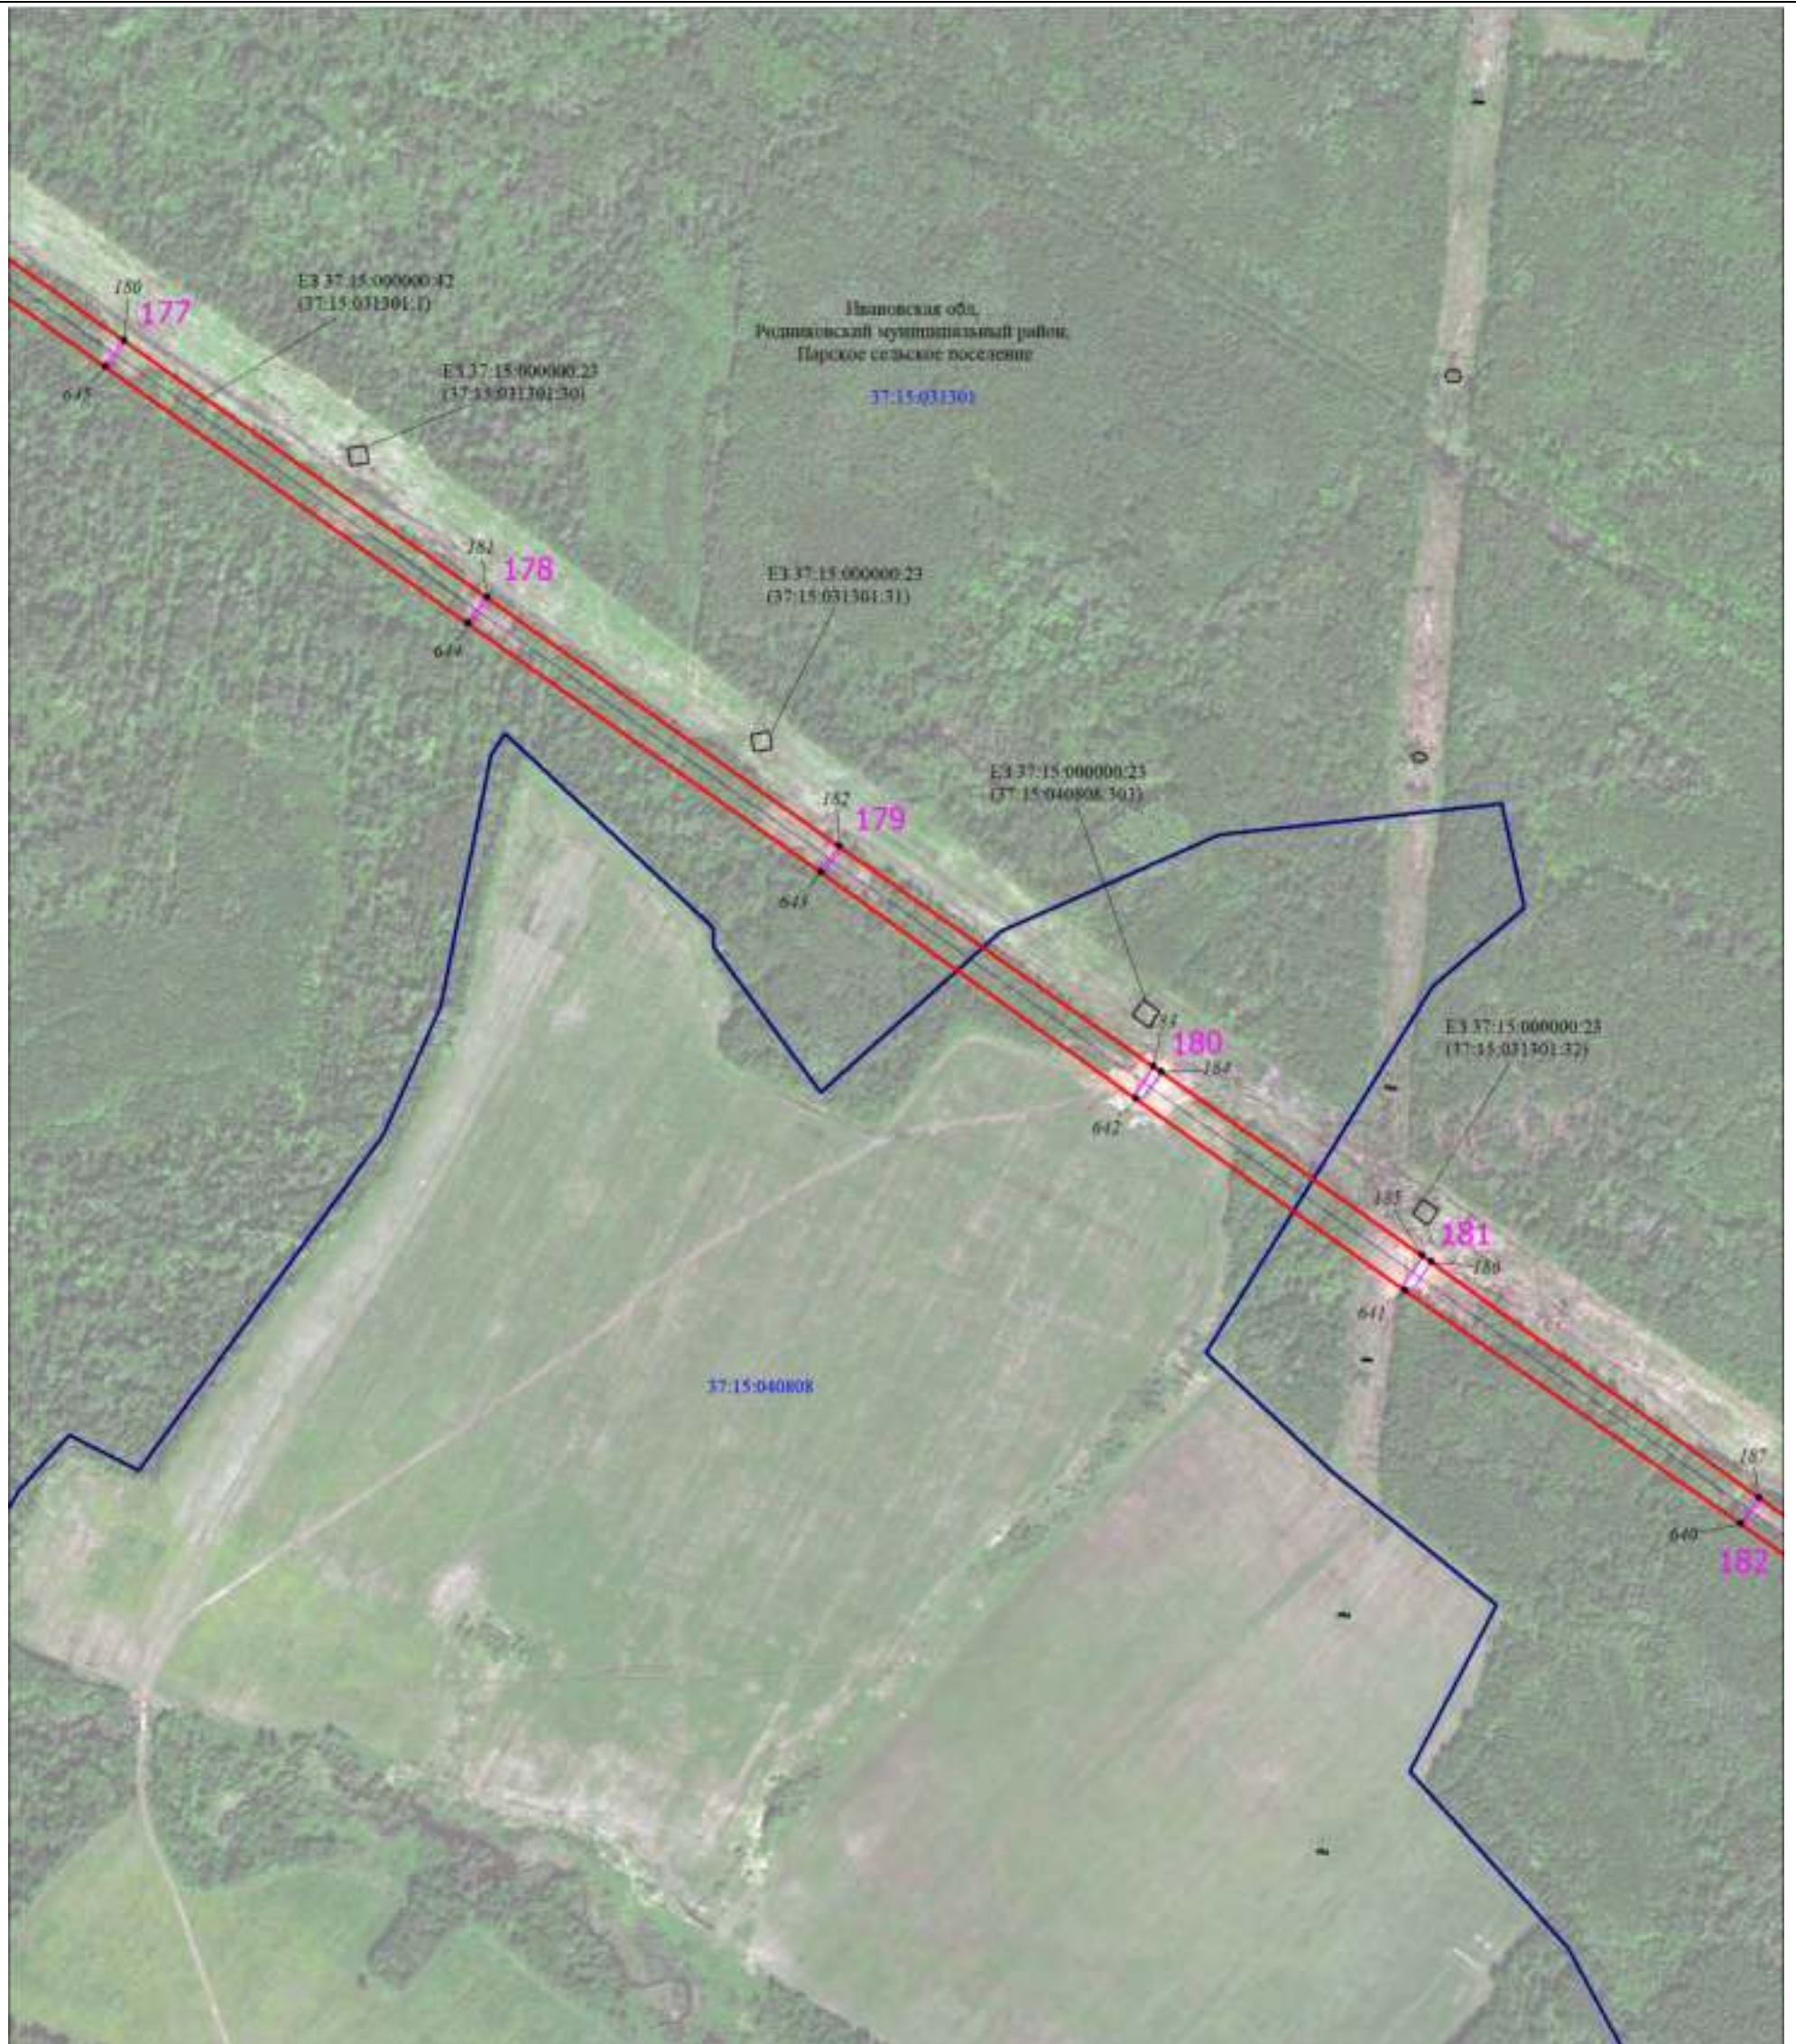


Масштаб 1:6000

Используемые условные знаки и обозначения:

Условные обозначения представлены на листе 1

Схема расположения границ публичного сервитута

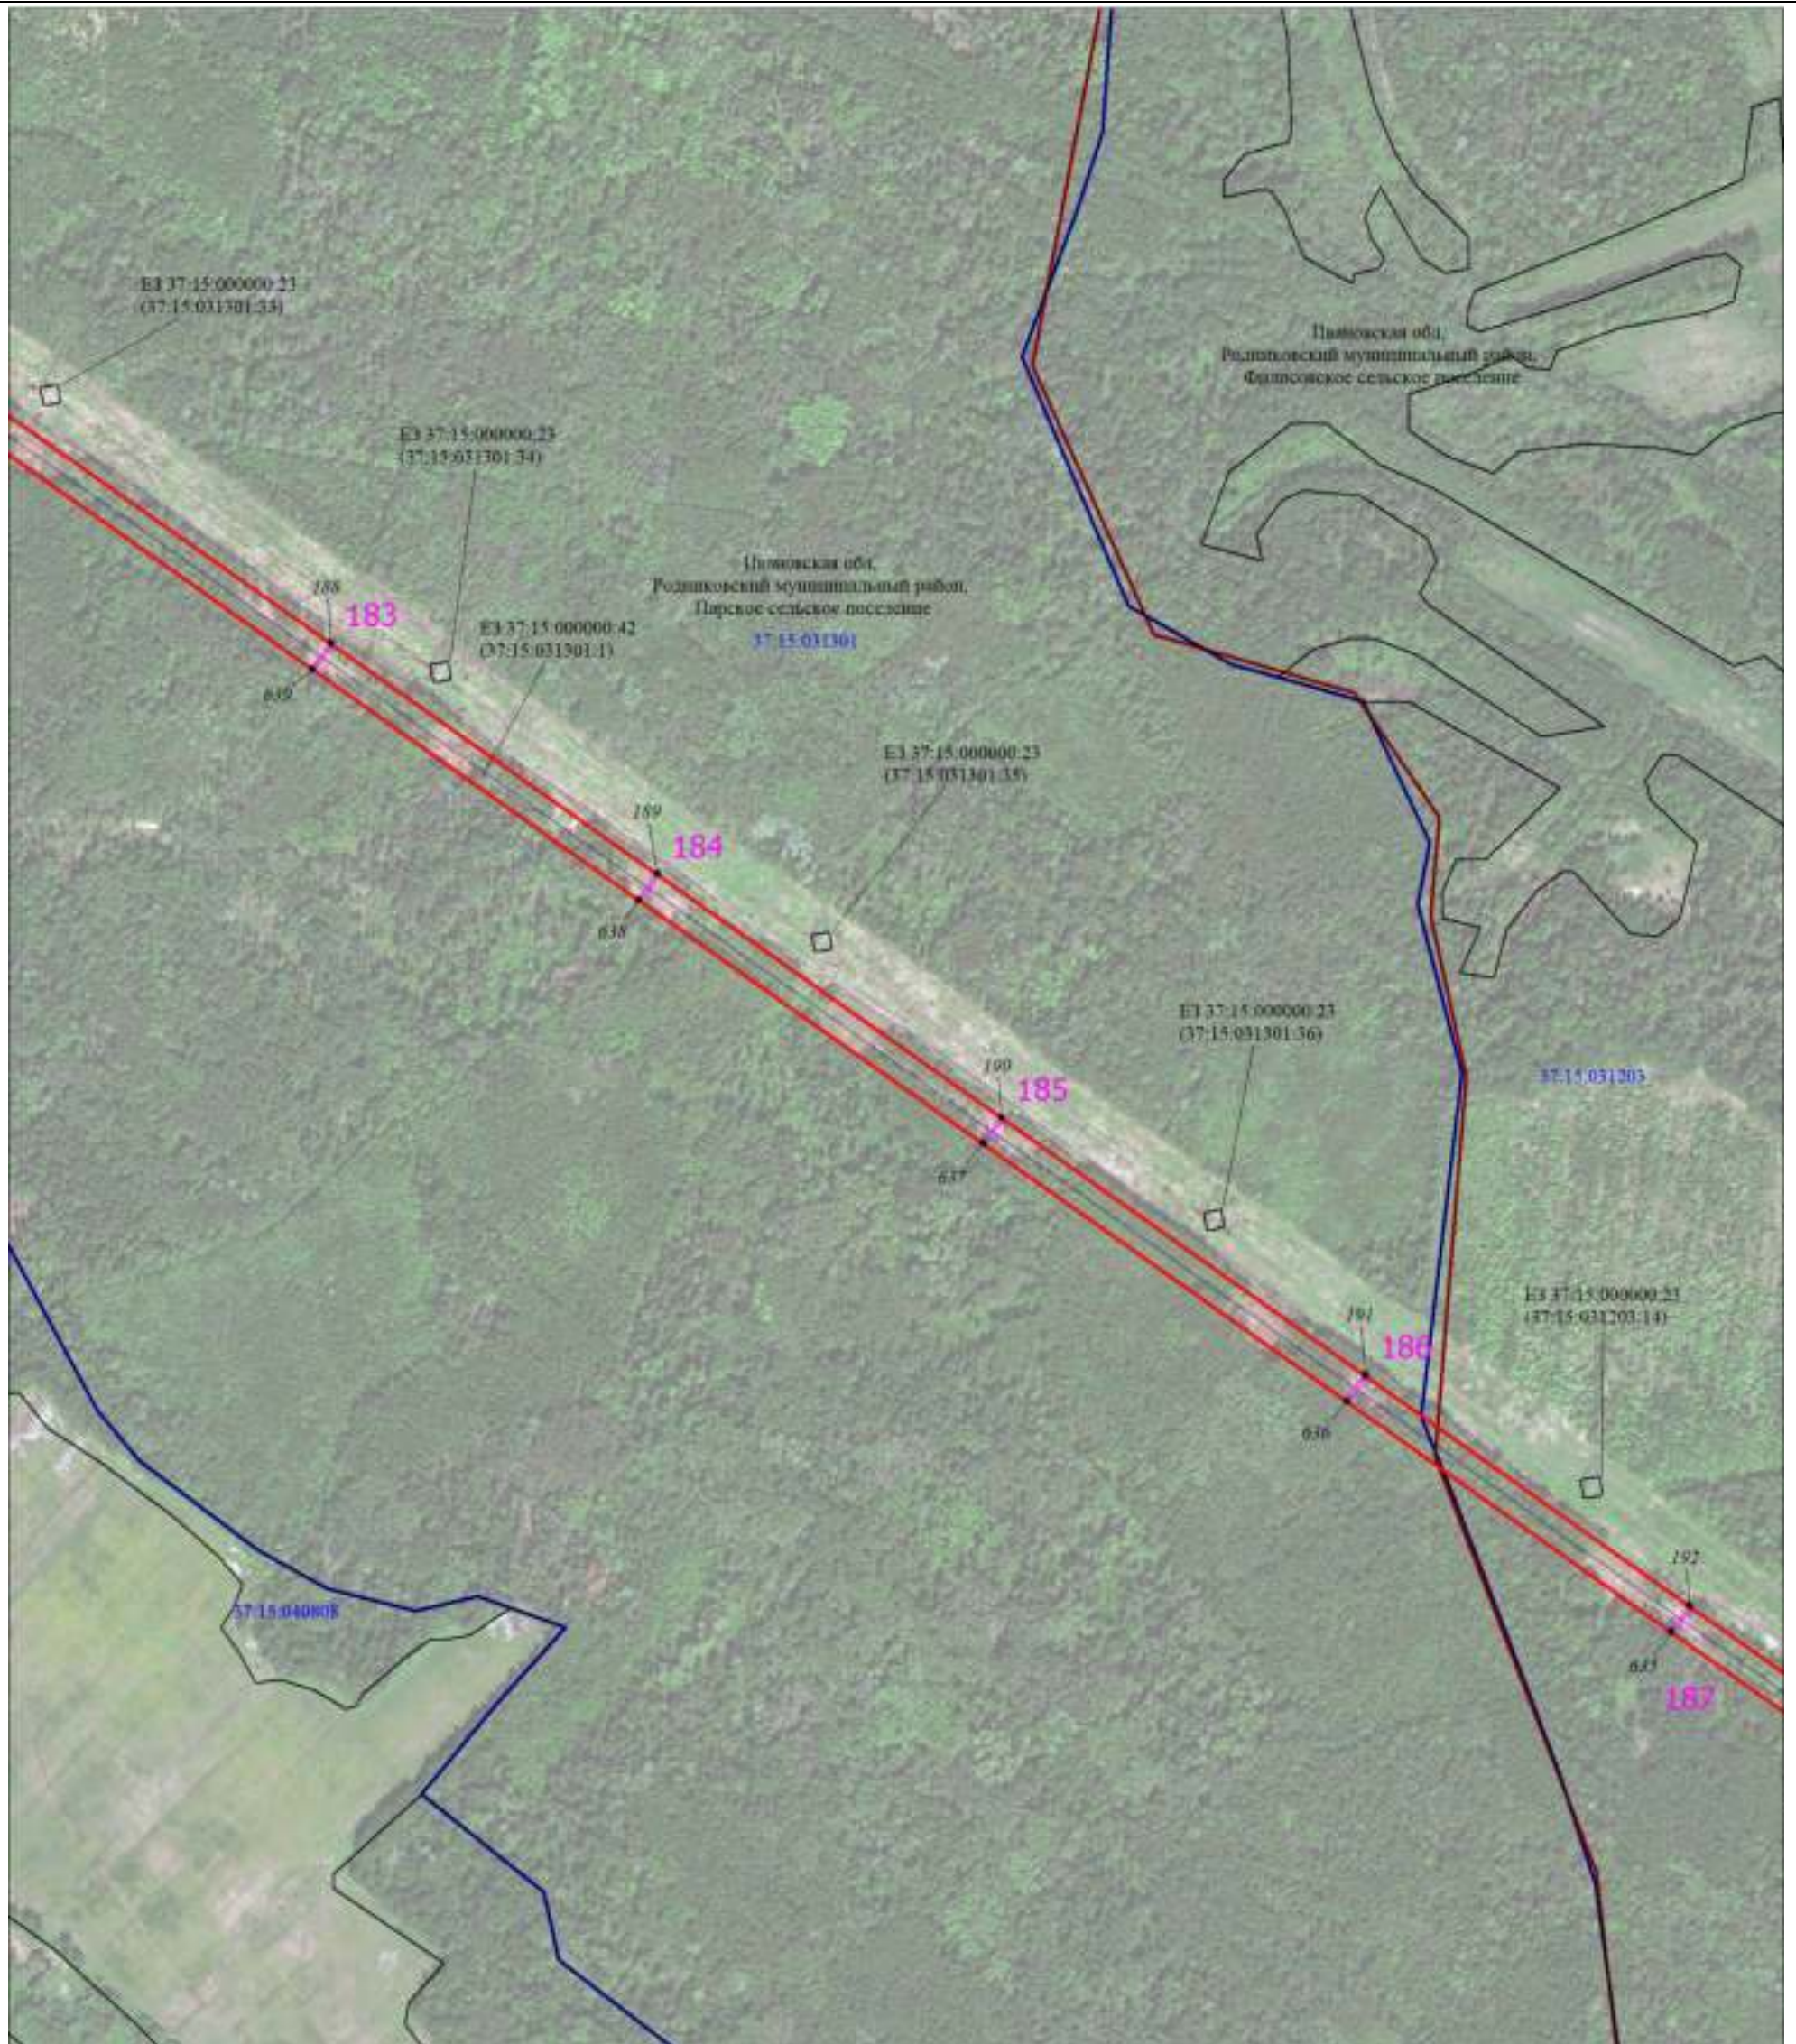


Масштаб 1:6000

Используемые условные знаки и обозначения:

Условные обозначения представлены на листе 1

## Схема расположения границ публичного сервитута

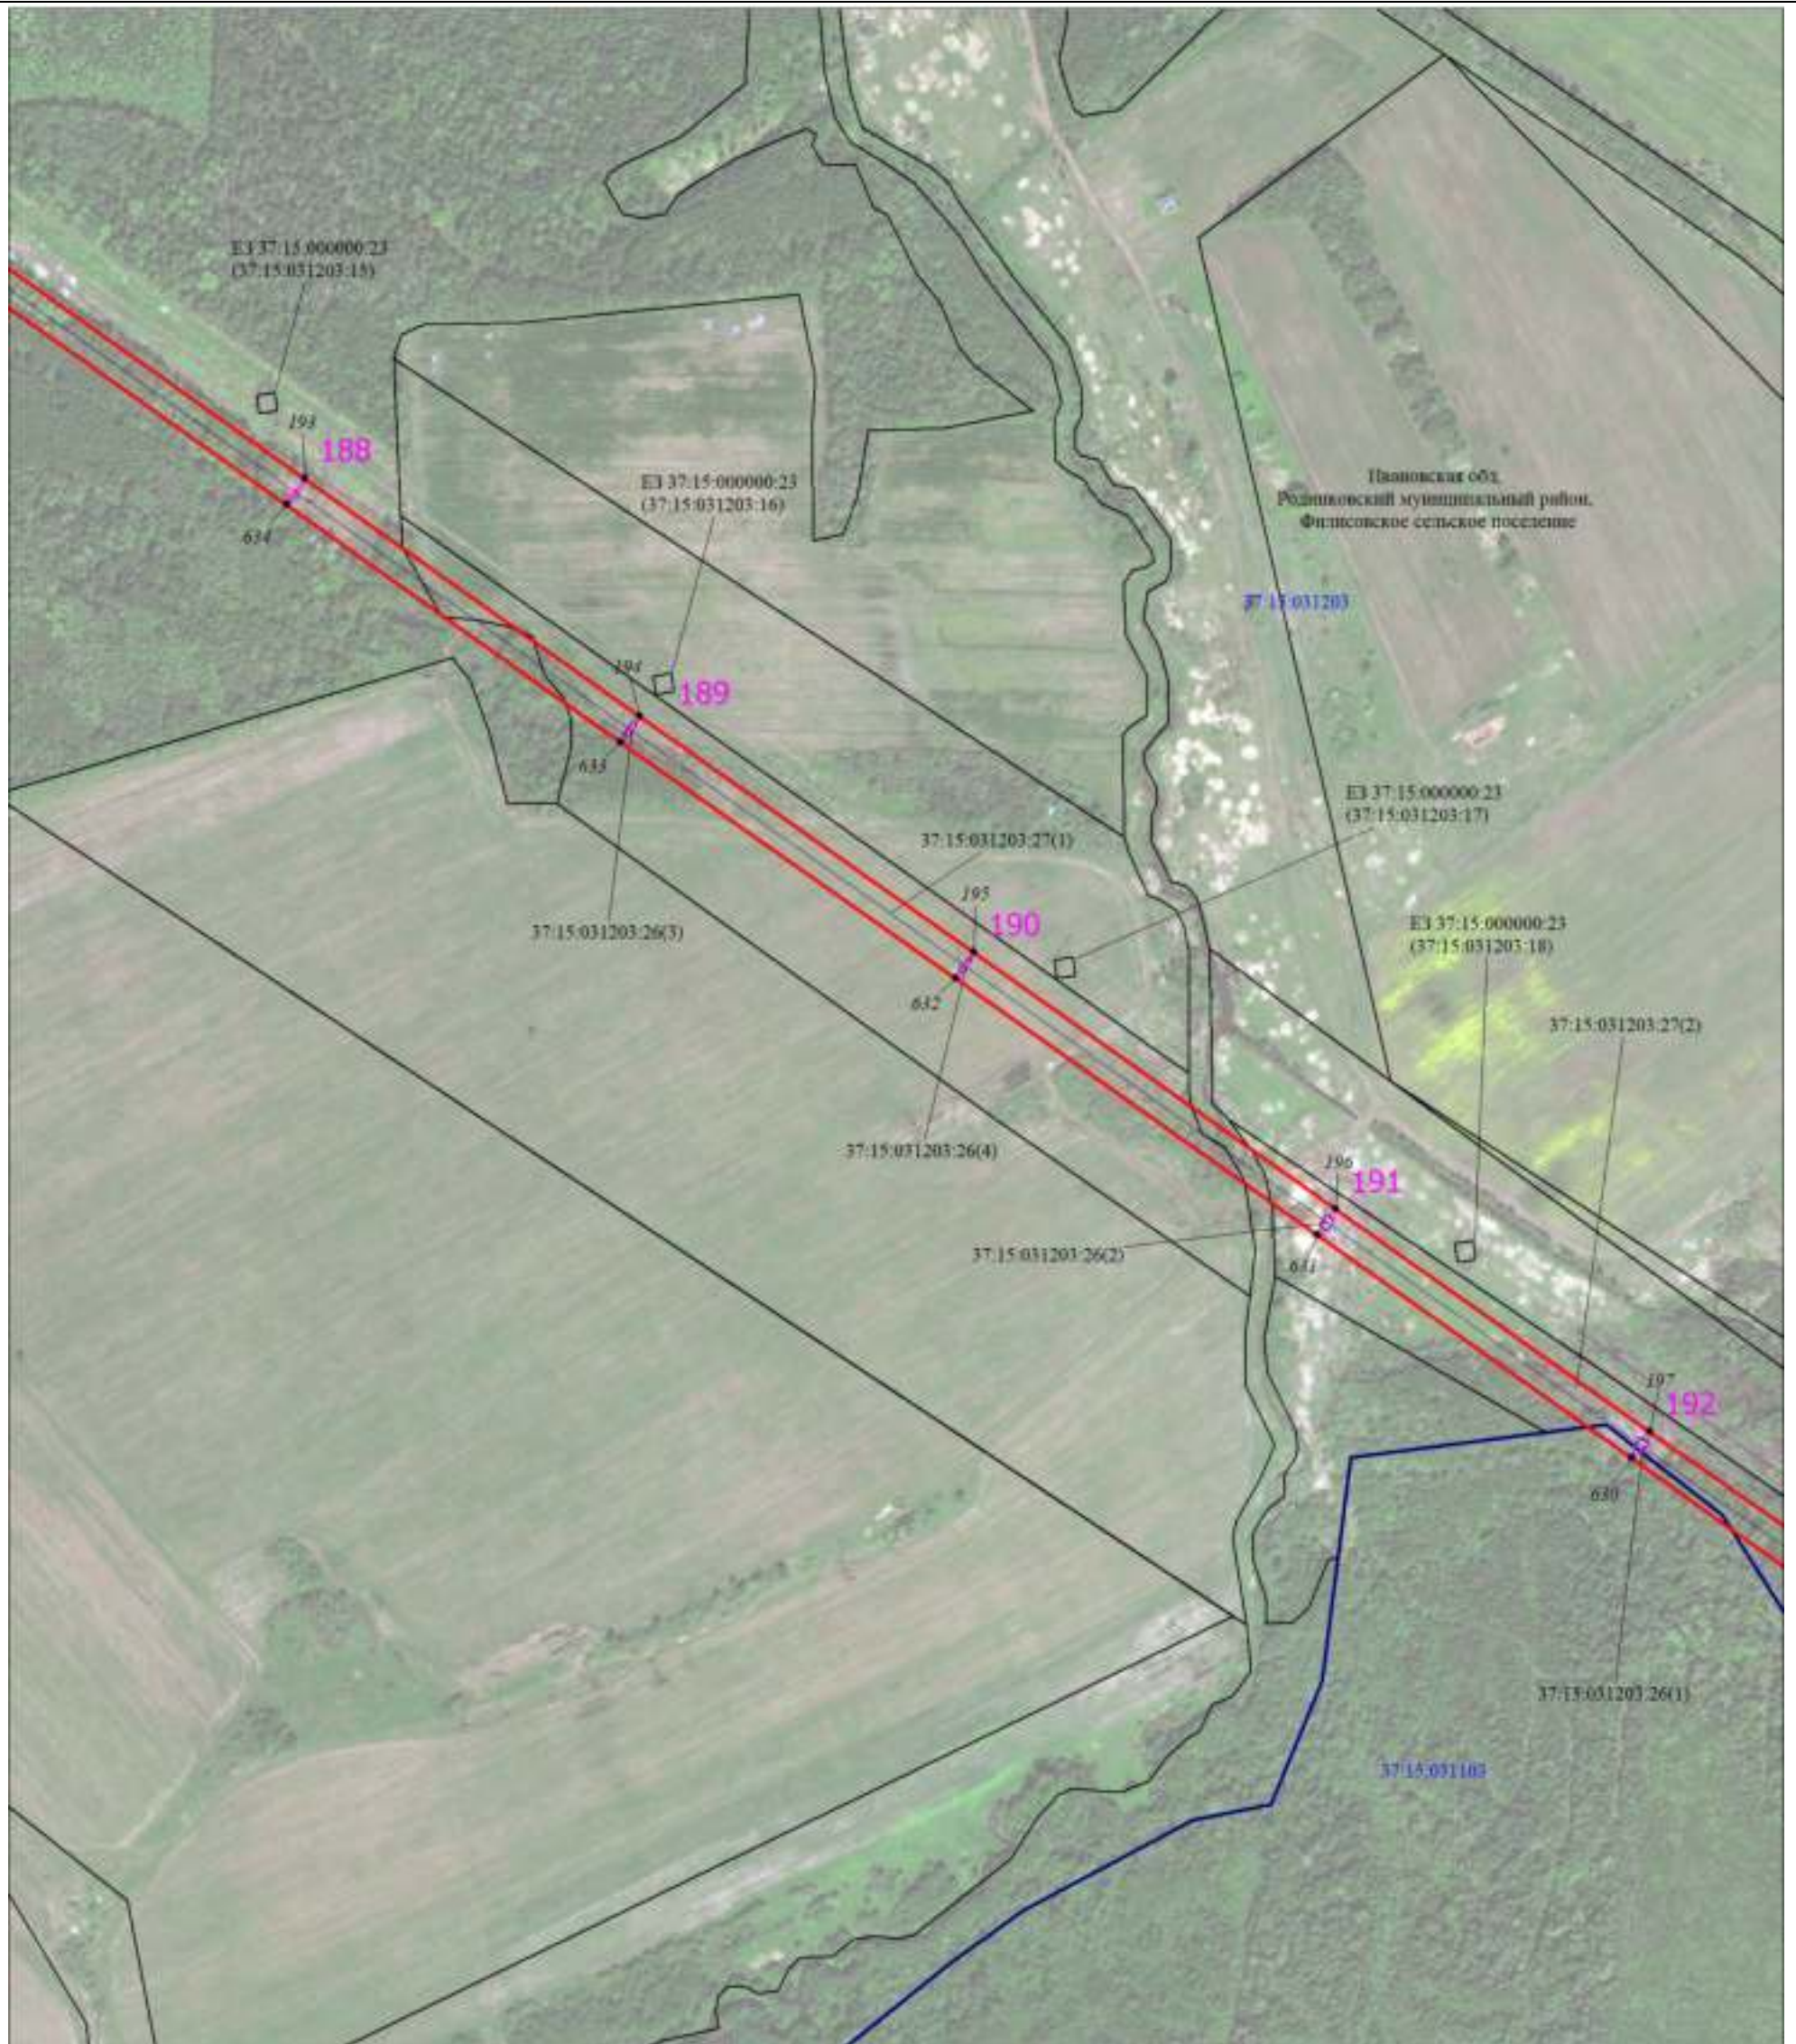


Масштаб 1:6000

Используемые условные знаки и обозначения:

Условные обозначения представлены на листе 1

Схема расположения границ публичного сервитута

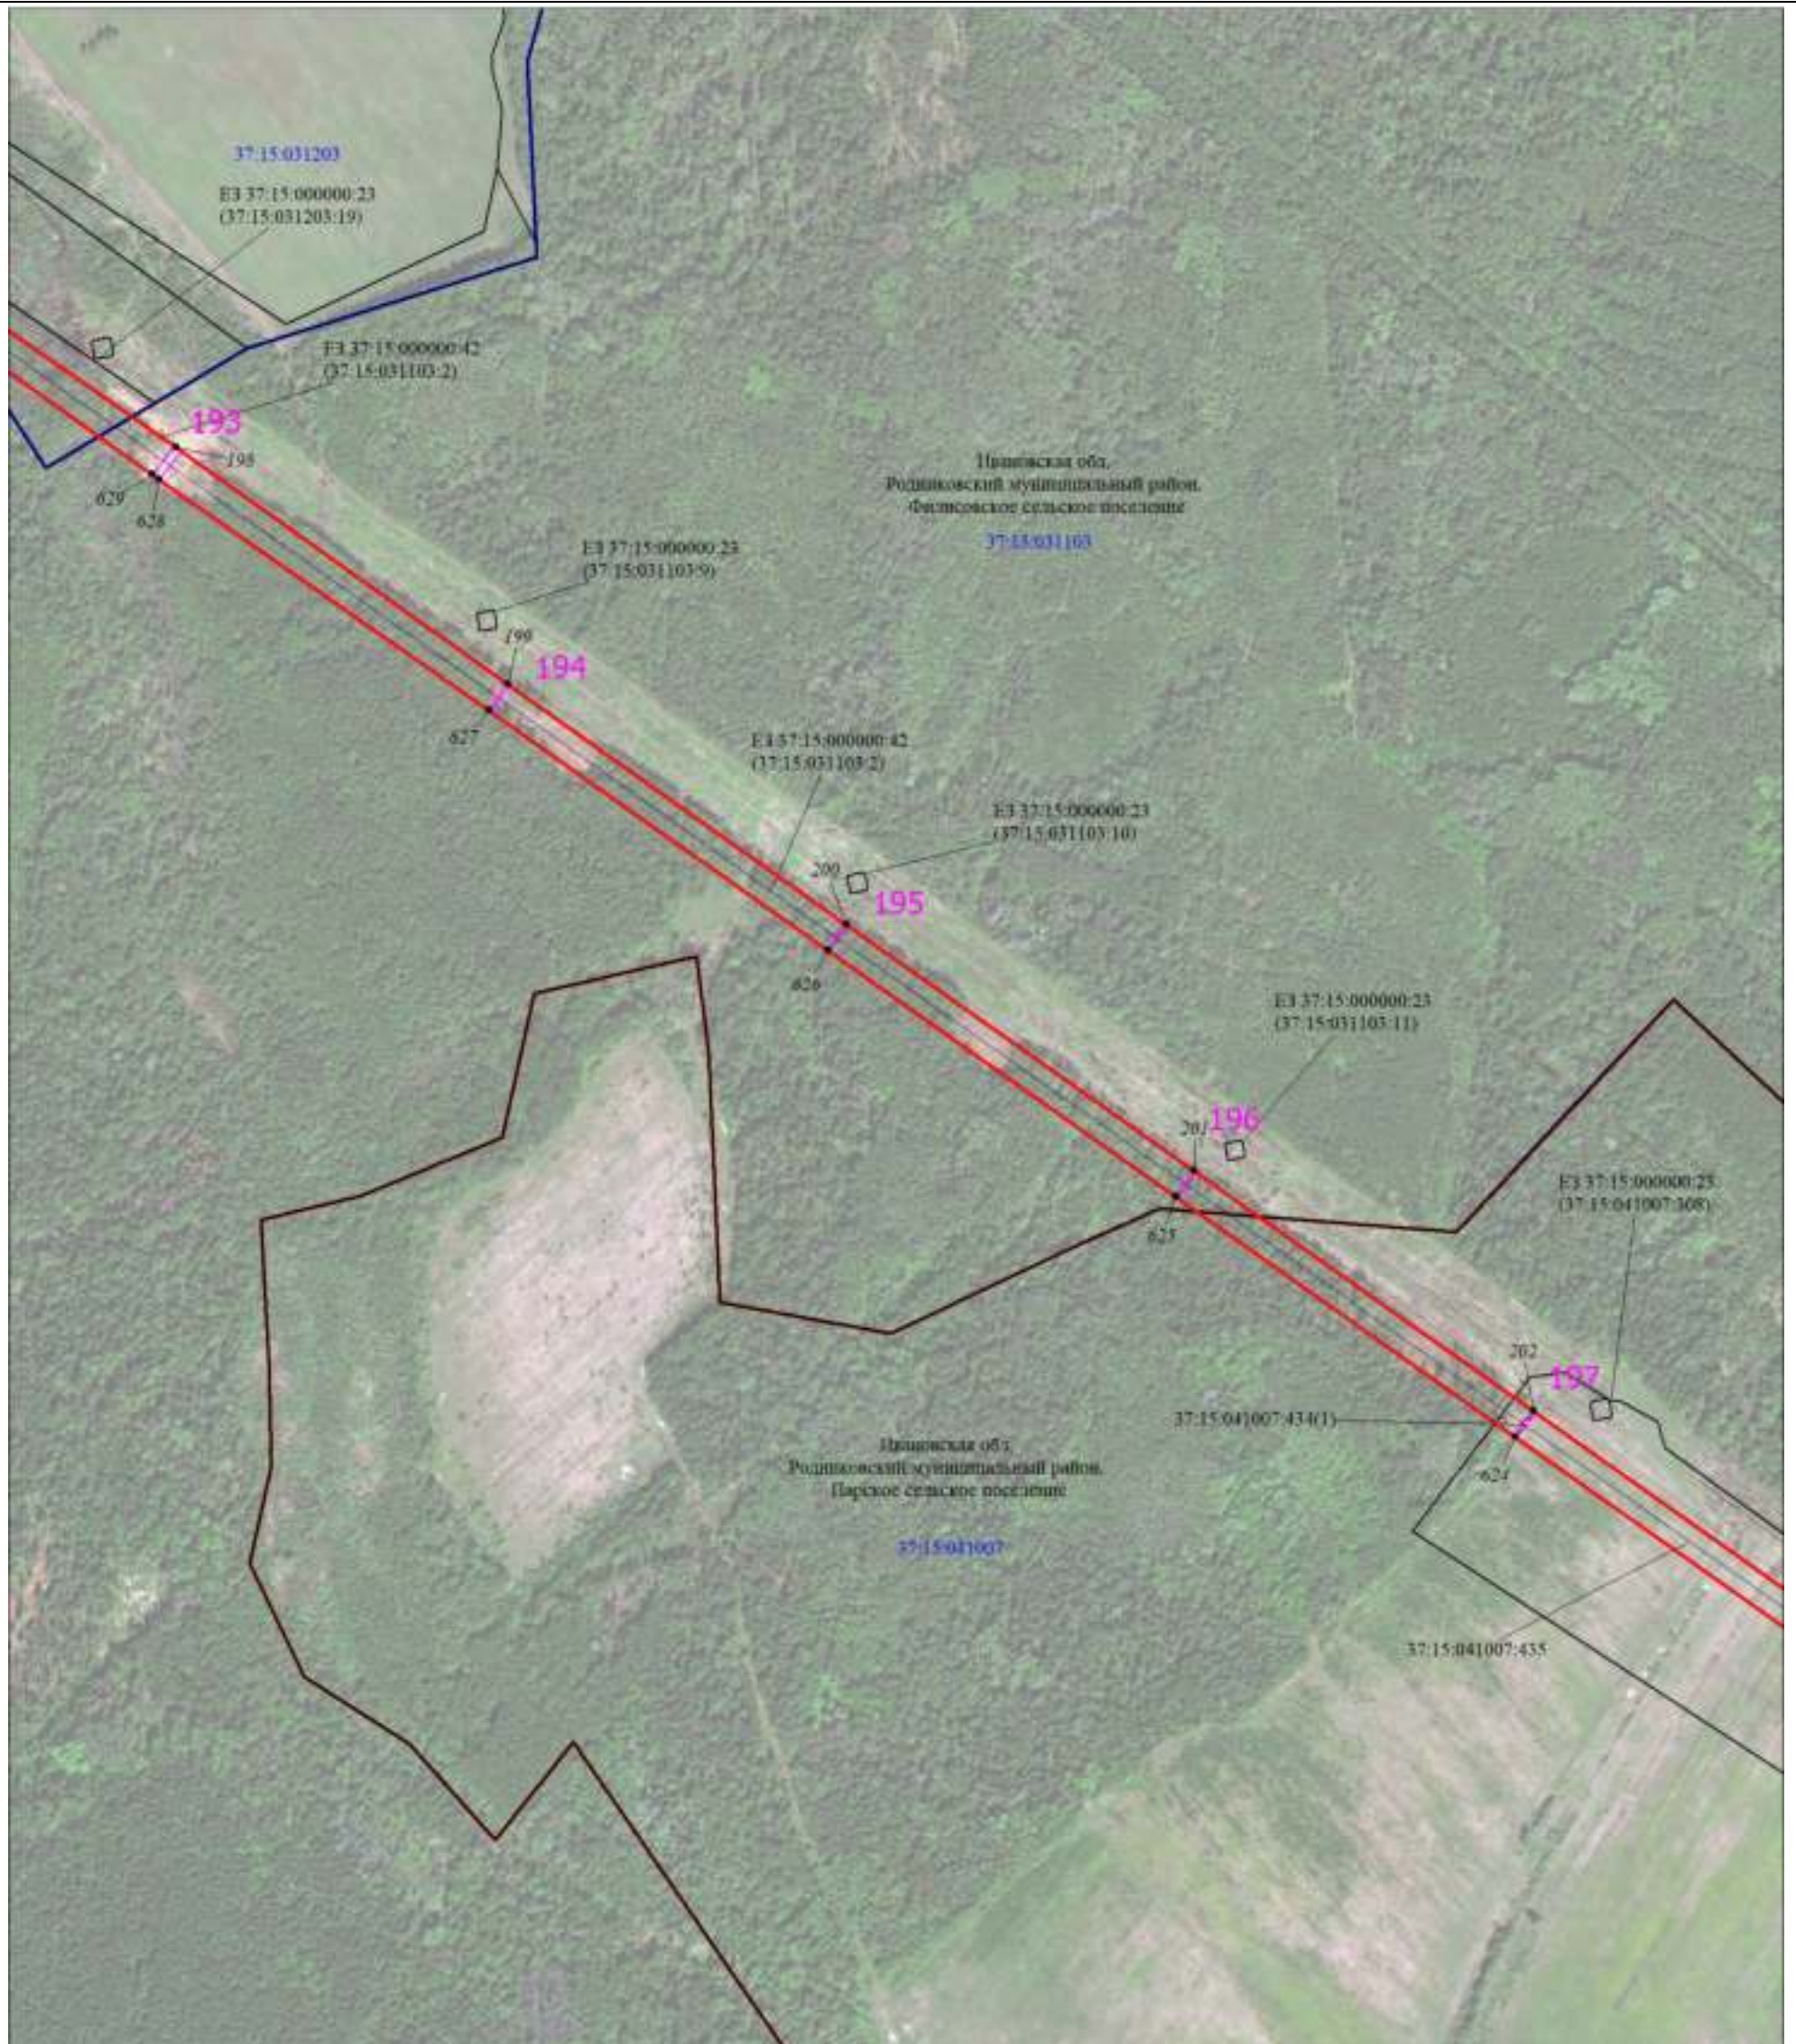


Масштаб 1:6000

Используемые условные знаки и обозначения:

Условные обозначения представлены на листе 1

Схема расположения границ публичного сервитута

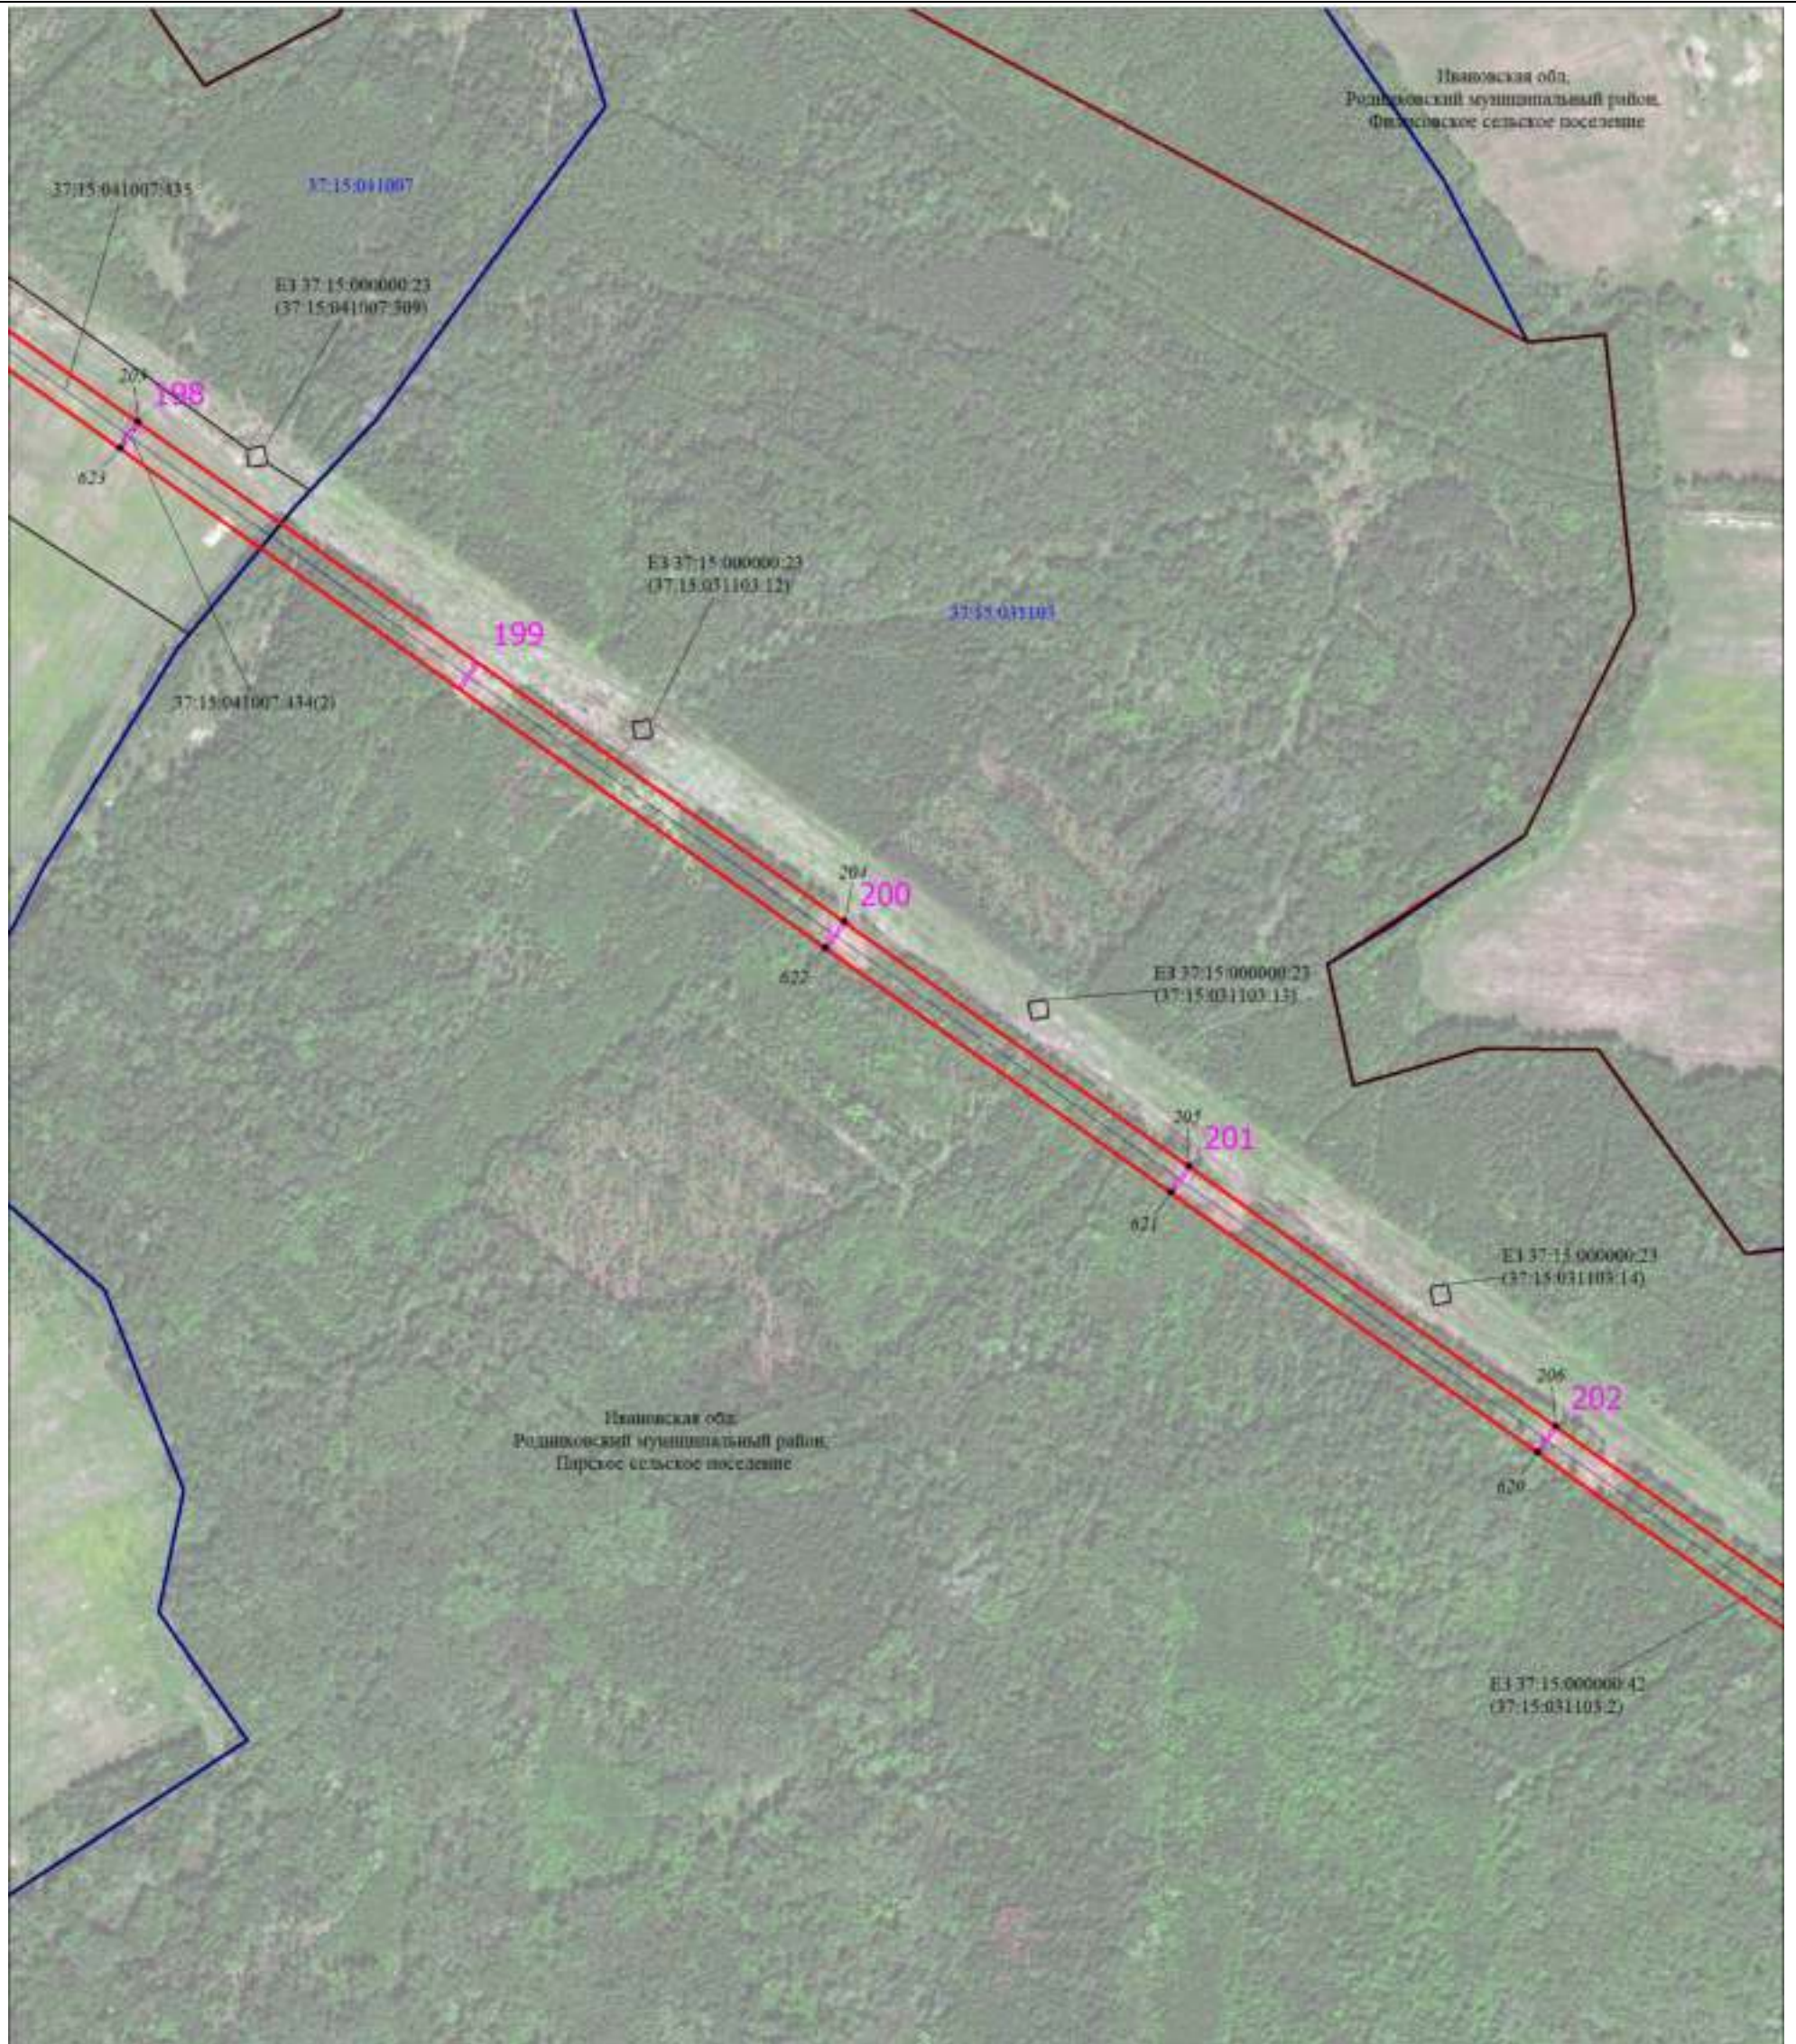

Масштаб 1:6000

Используемые условные знаки и обозначения:

Условные обозначения представлены на листе 1

Схема расположения границ публичного сервитута



Масштаб 1:6000

Используемые условные знаки и обозначения:

Условные обозначения представлены на листе 1

Схема расположения границ публичного сервитута




Масштаб 1:6000

Используемые условные знаки и обозначения:

Условные обозначения представлены на листе 1

Схема расположения границ публичного сервитута

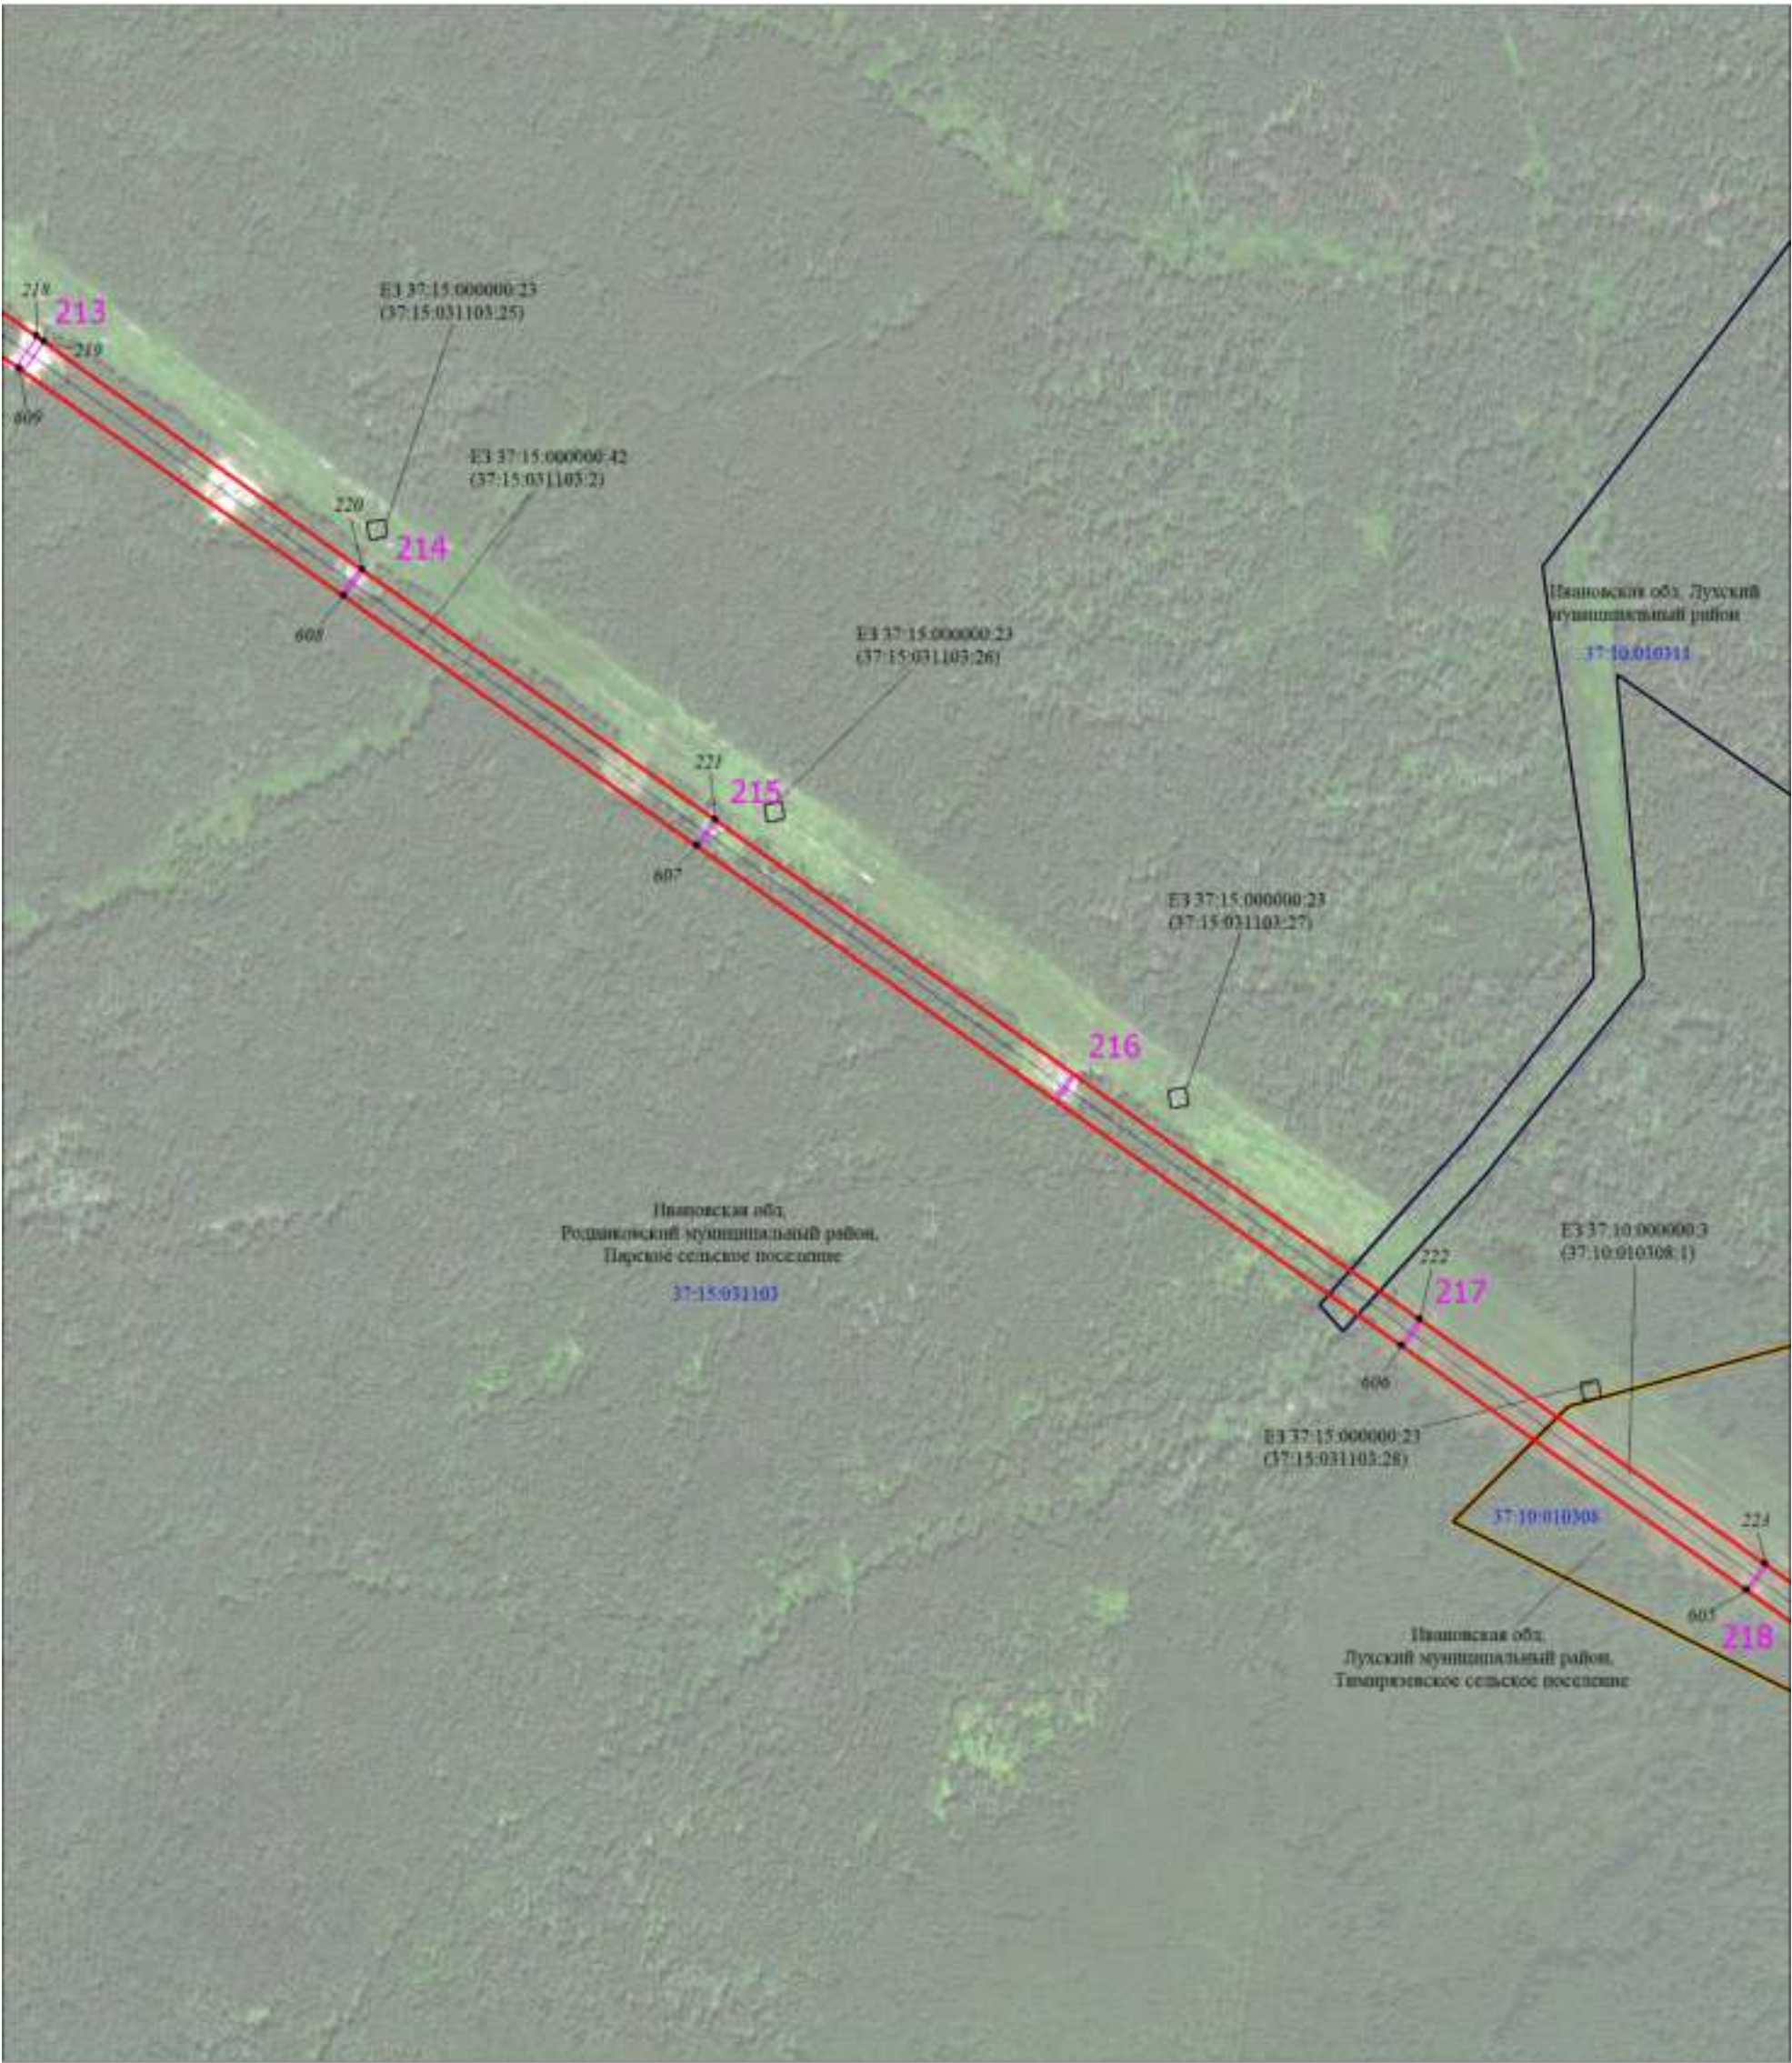


Масштаб 1:6000

Используемые условные знаки и обозначения:

Условные обозначения представлены на листе 1

Схема расположения границ публичного сервитута

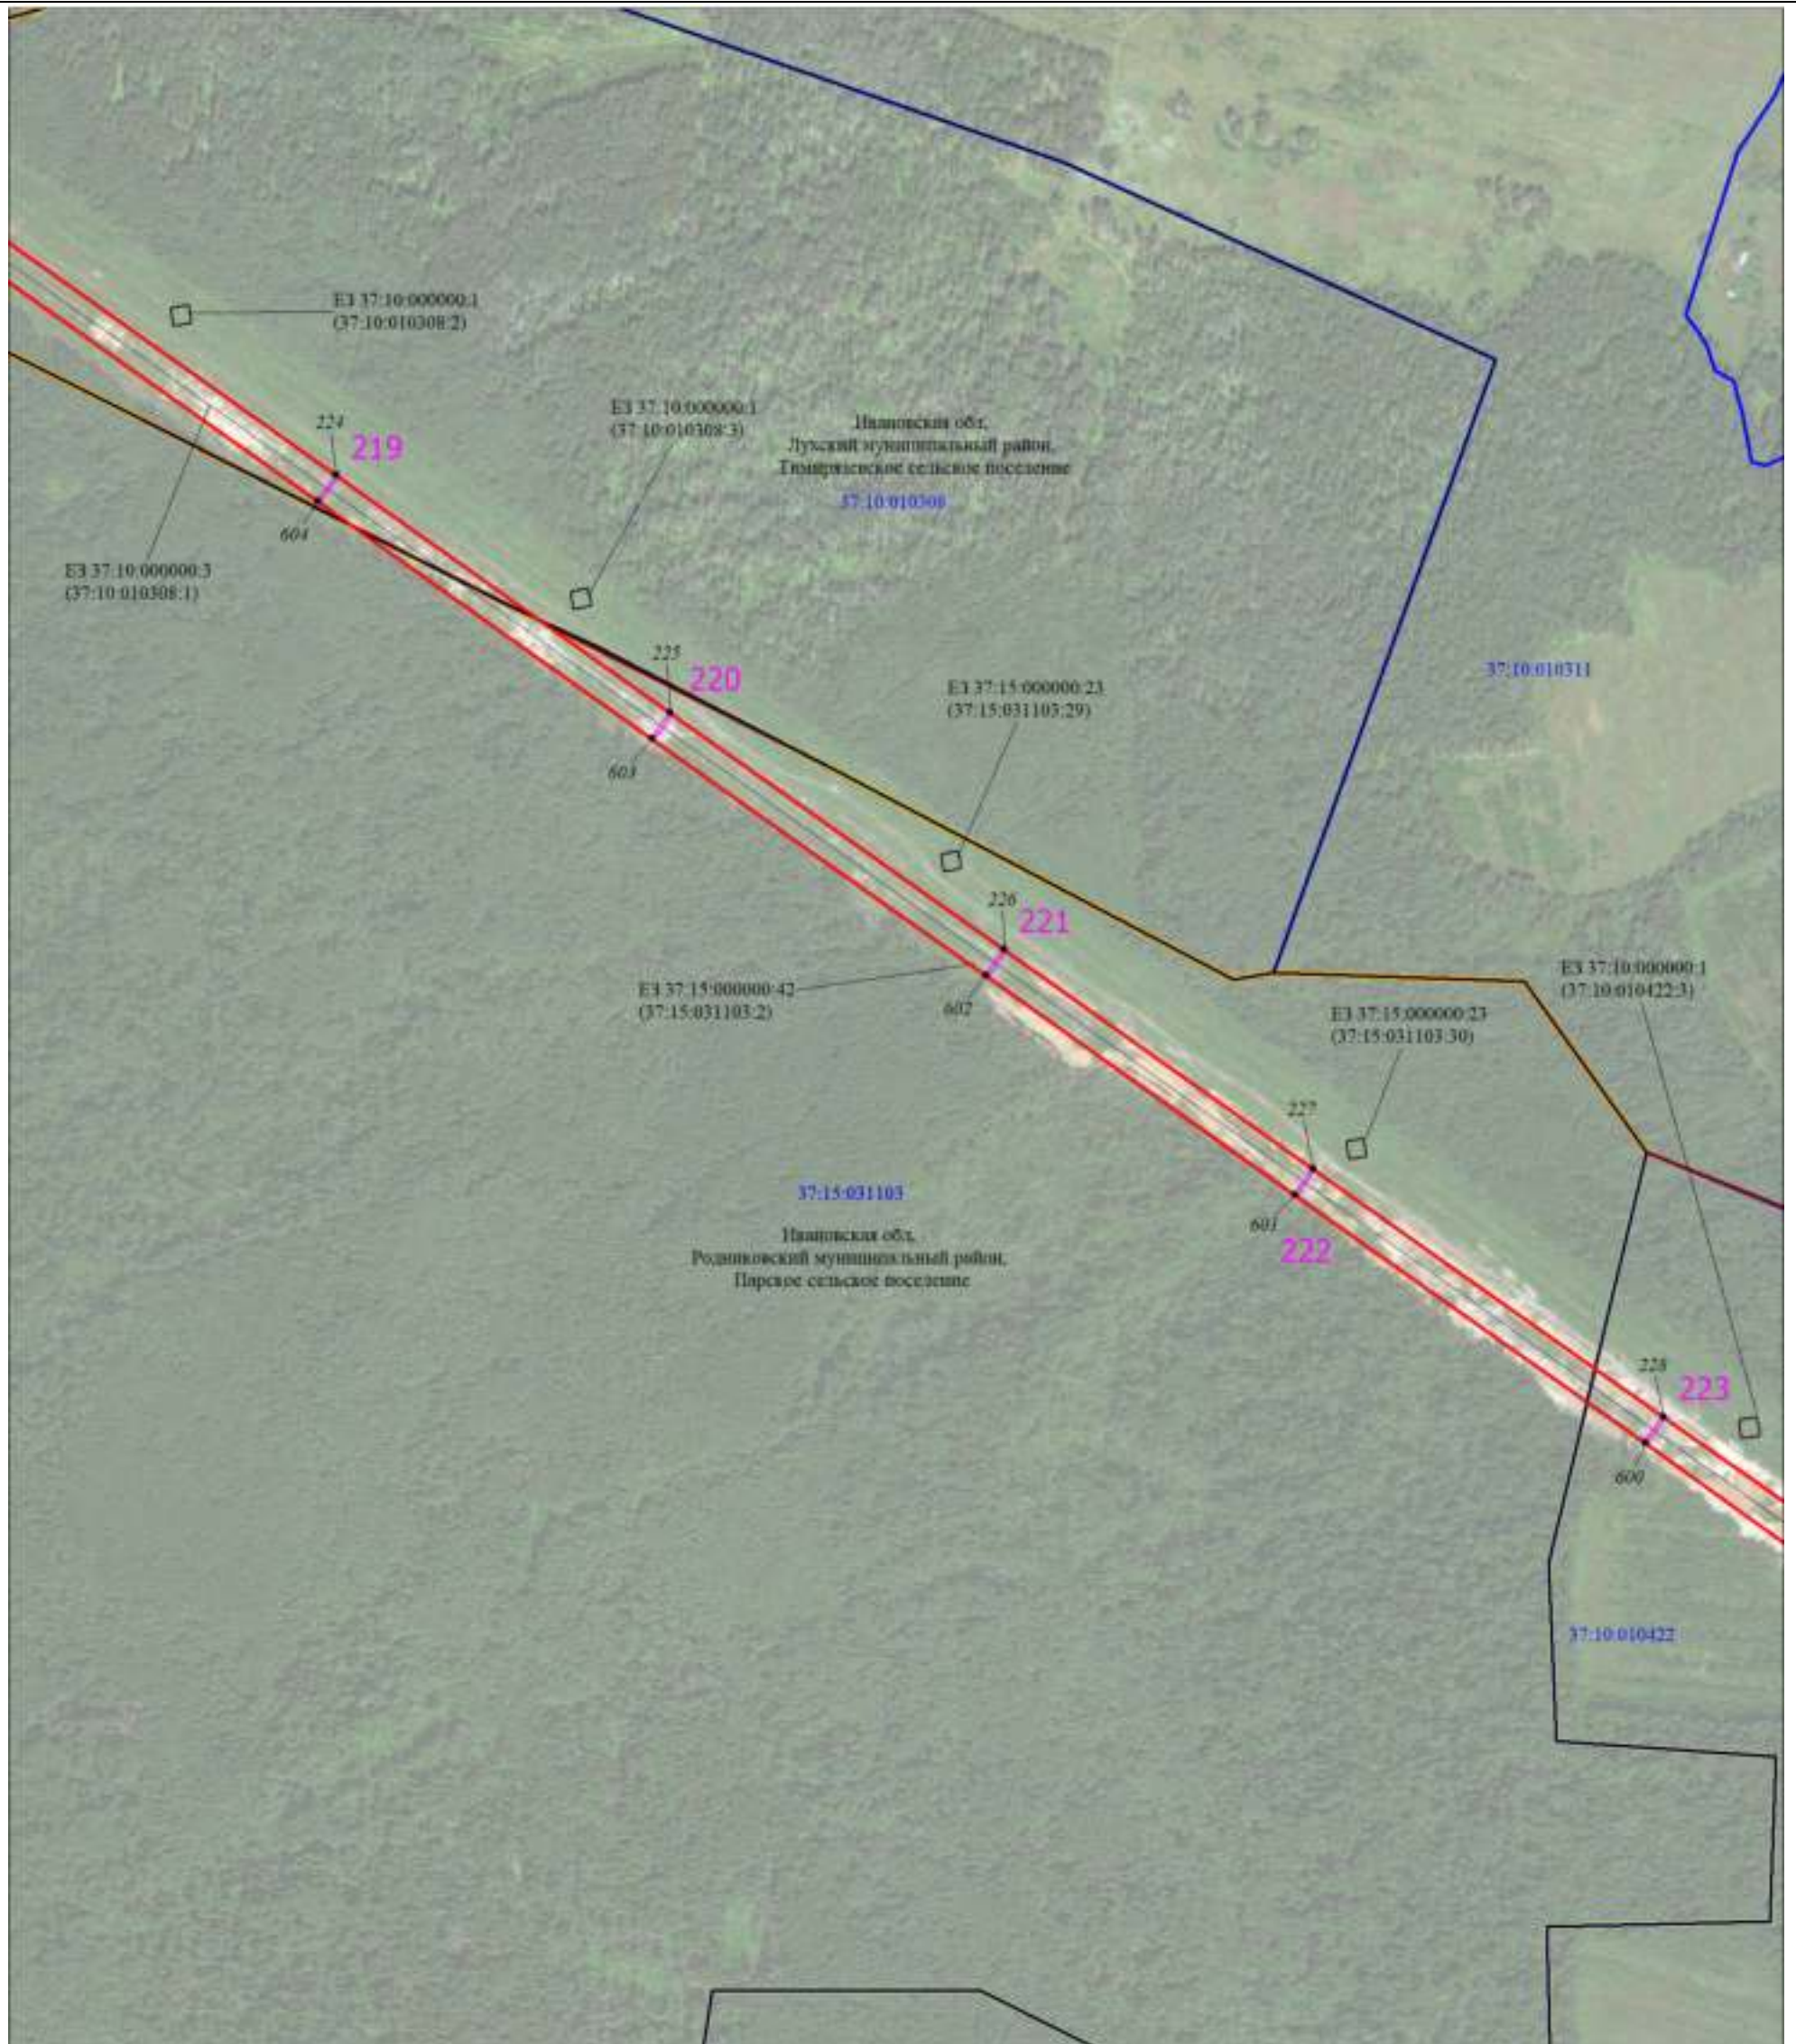


Масштаб 1:6000

Используемые условные знаки и обозначения:

Условные обозначения представлены на листе 1

Схема расположения границ публичного сервитута

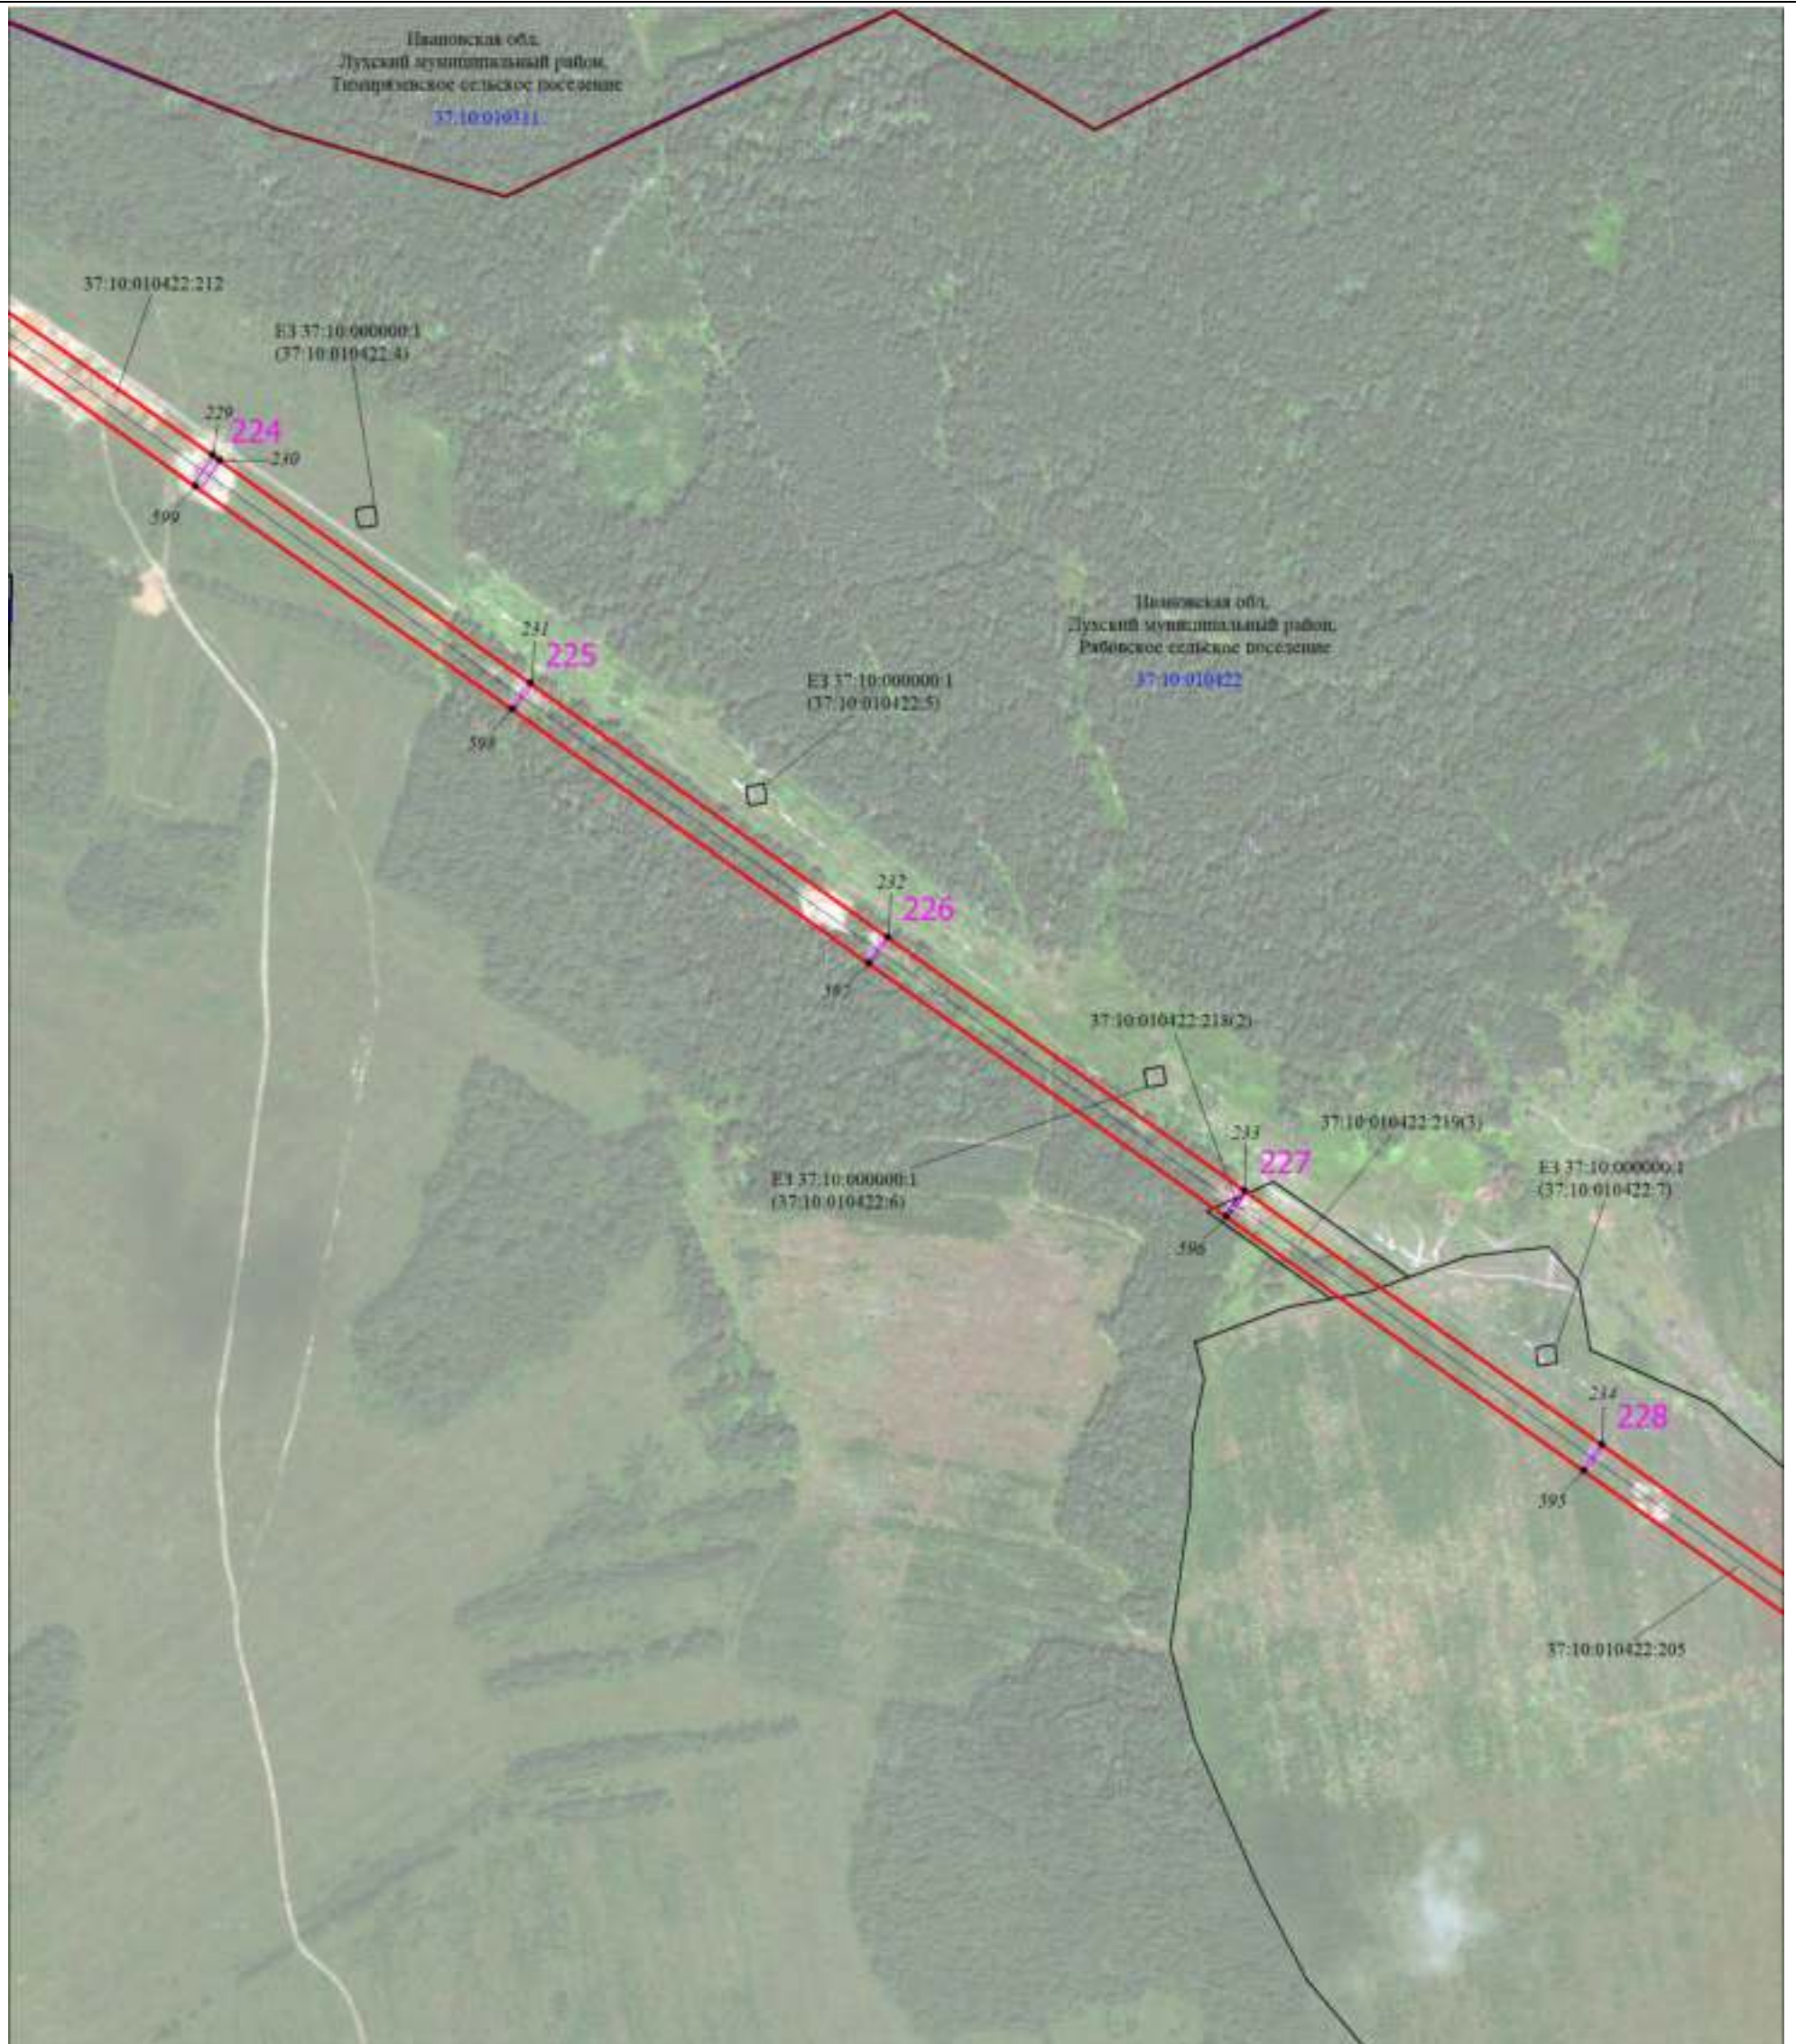


Масштаб 1:6000

Используемые условные знаки и обозначения:

Условные обозначения представлены на листе 1

Схема расположения границ публичного сервитута

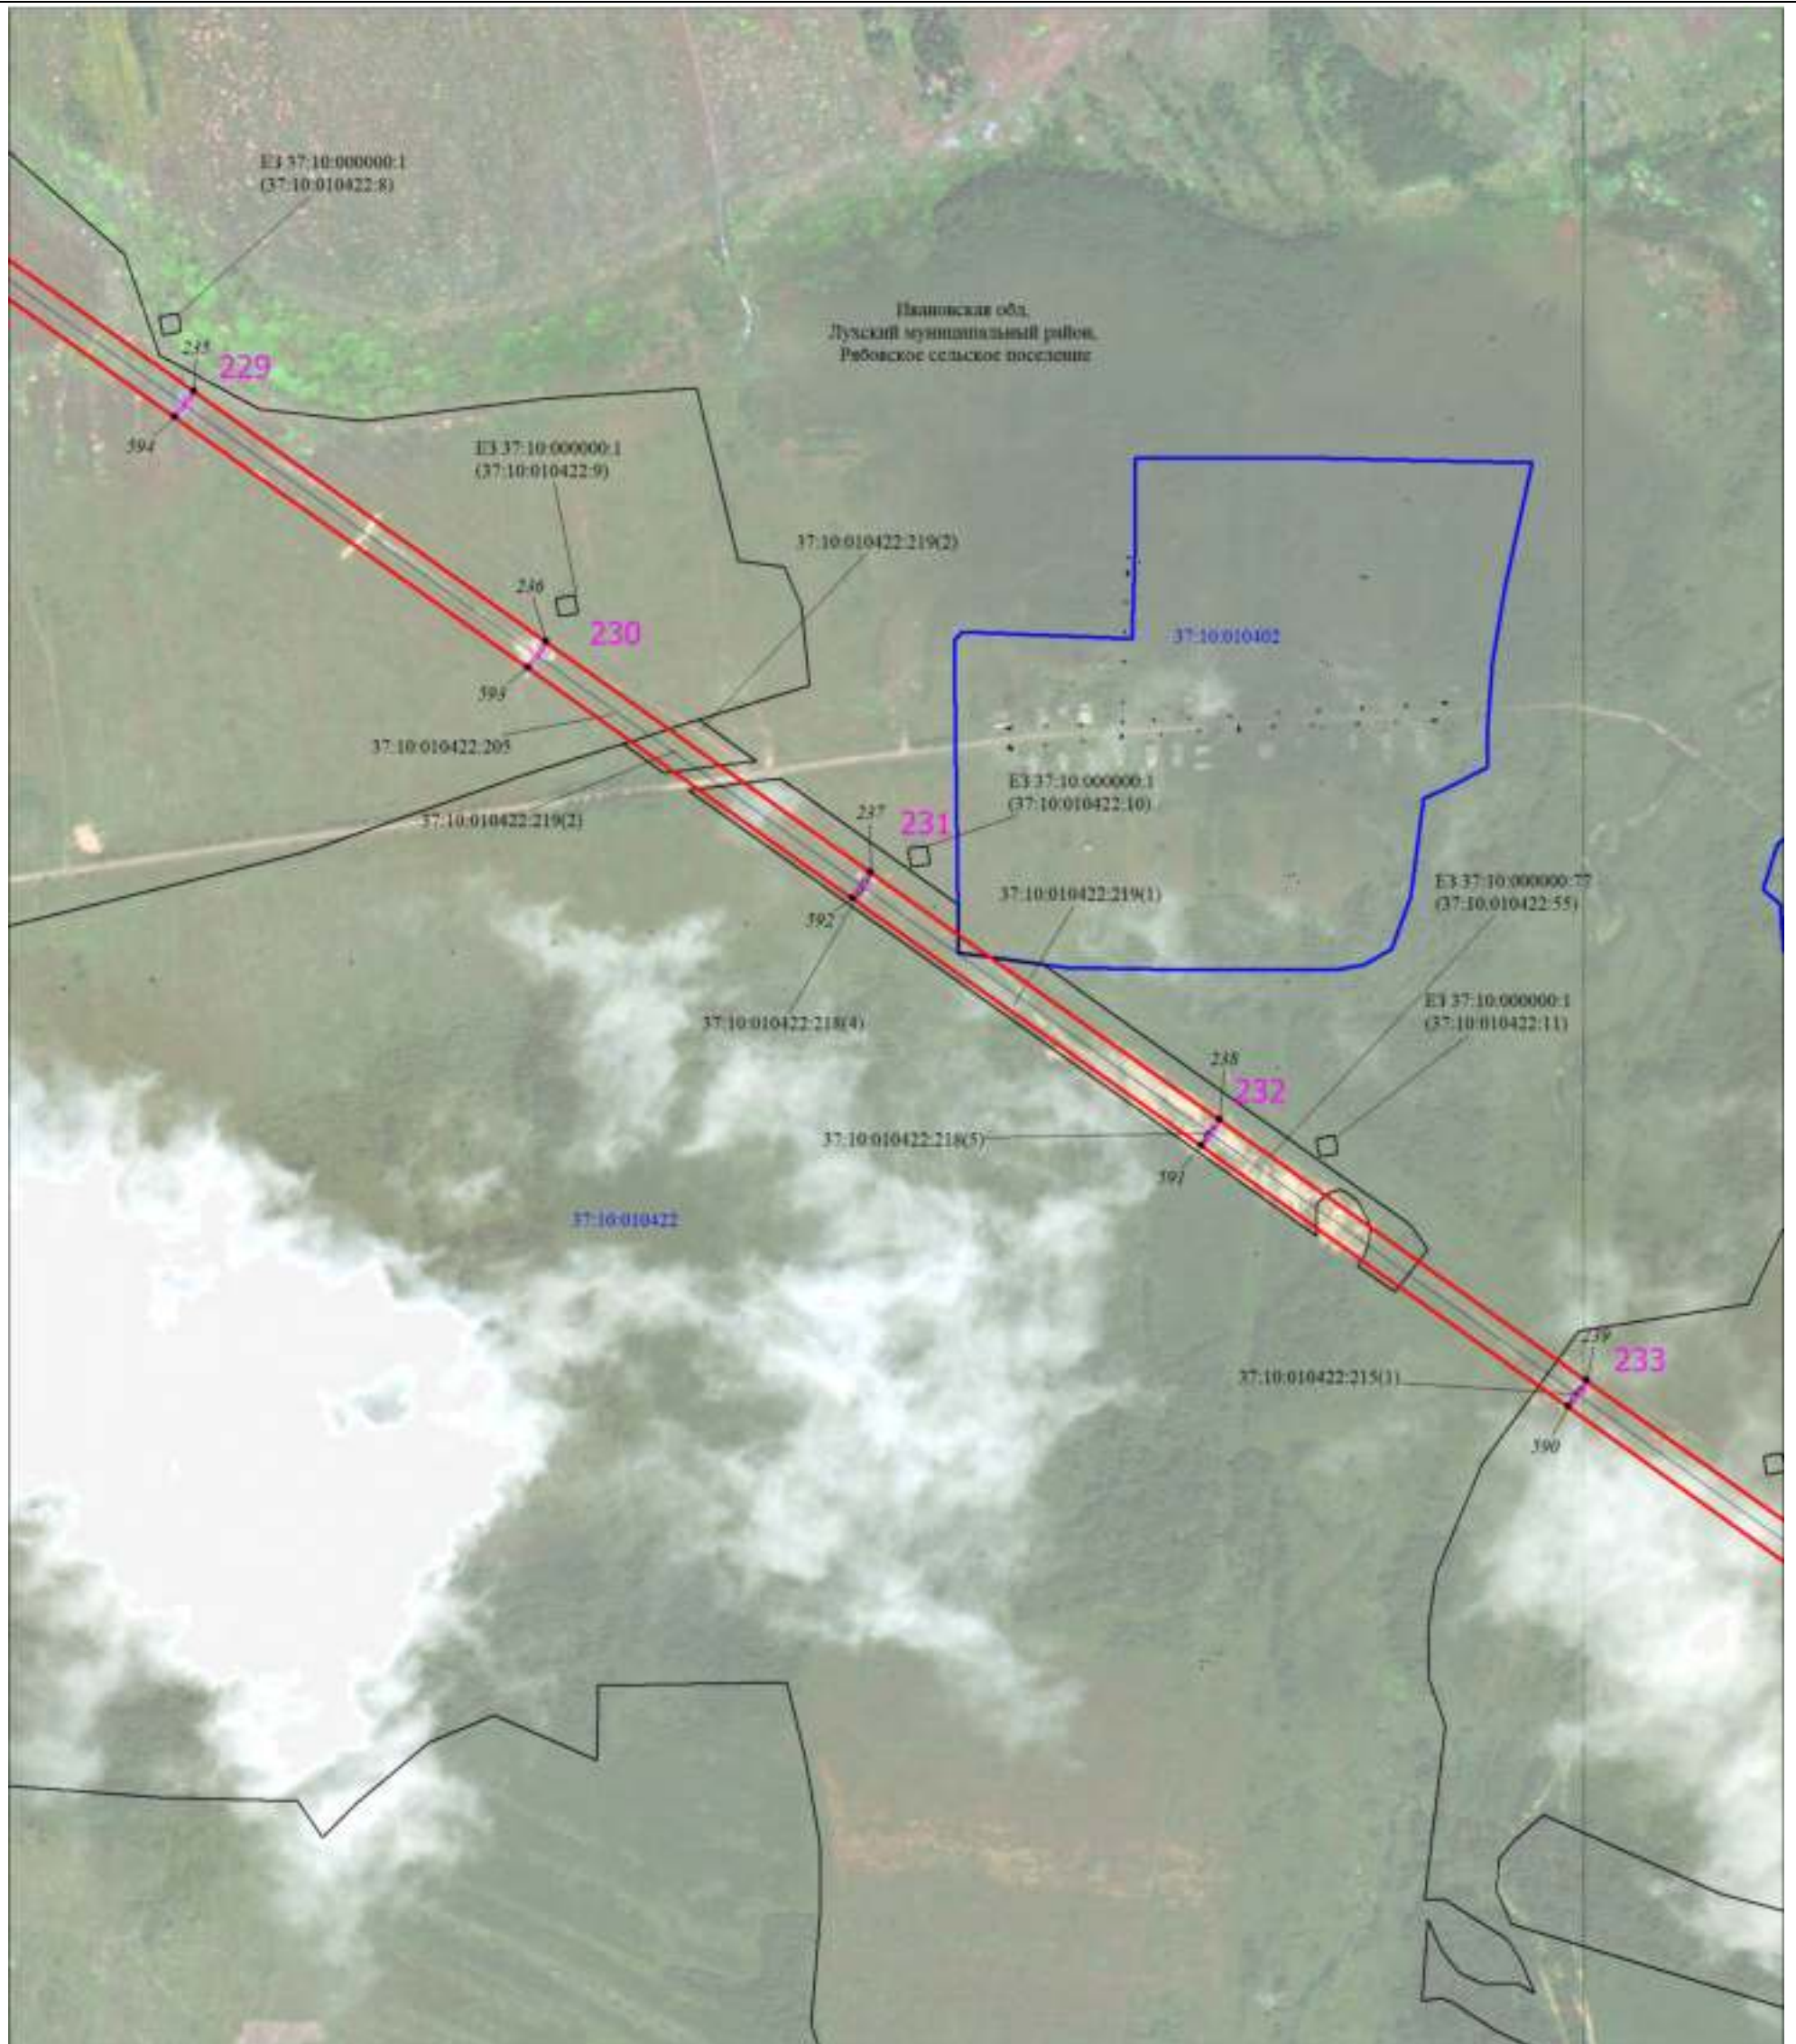


Масштаб 1:6000

Используемые условные знаки и обозначения:

Условные обозначения представлены на листе 1

Схема расположения границ публичного сервитута

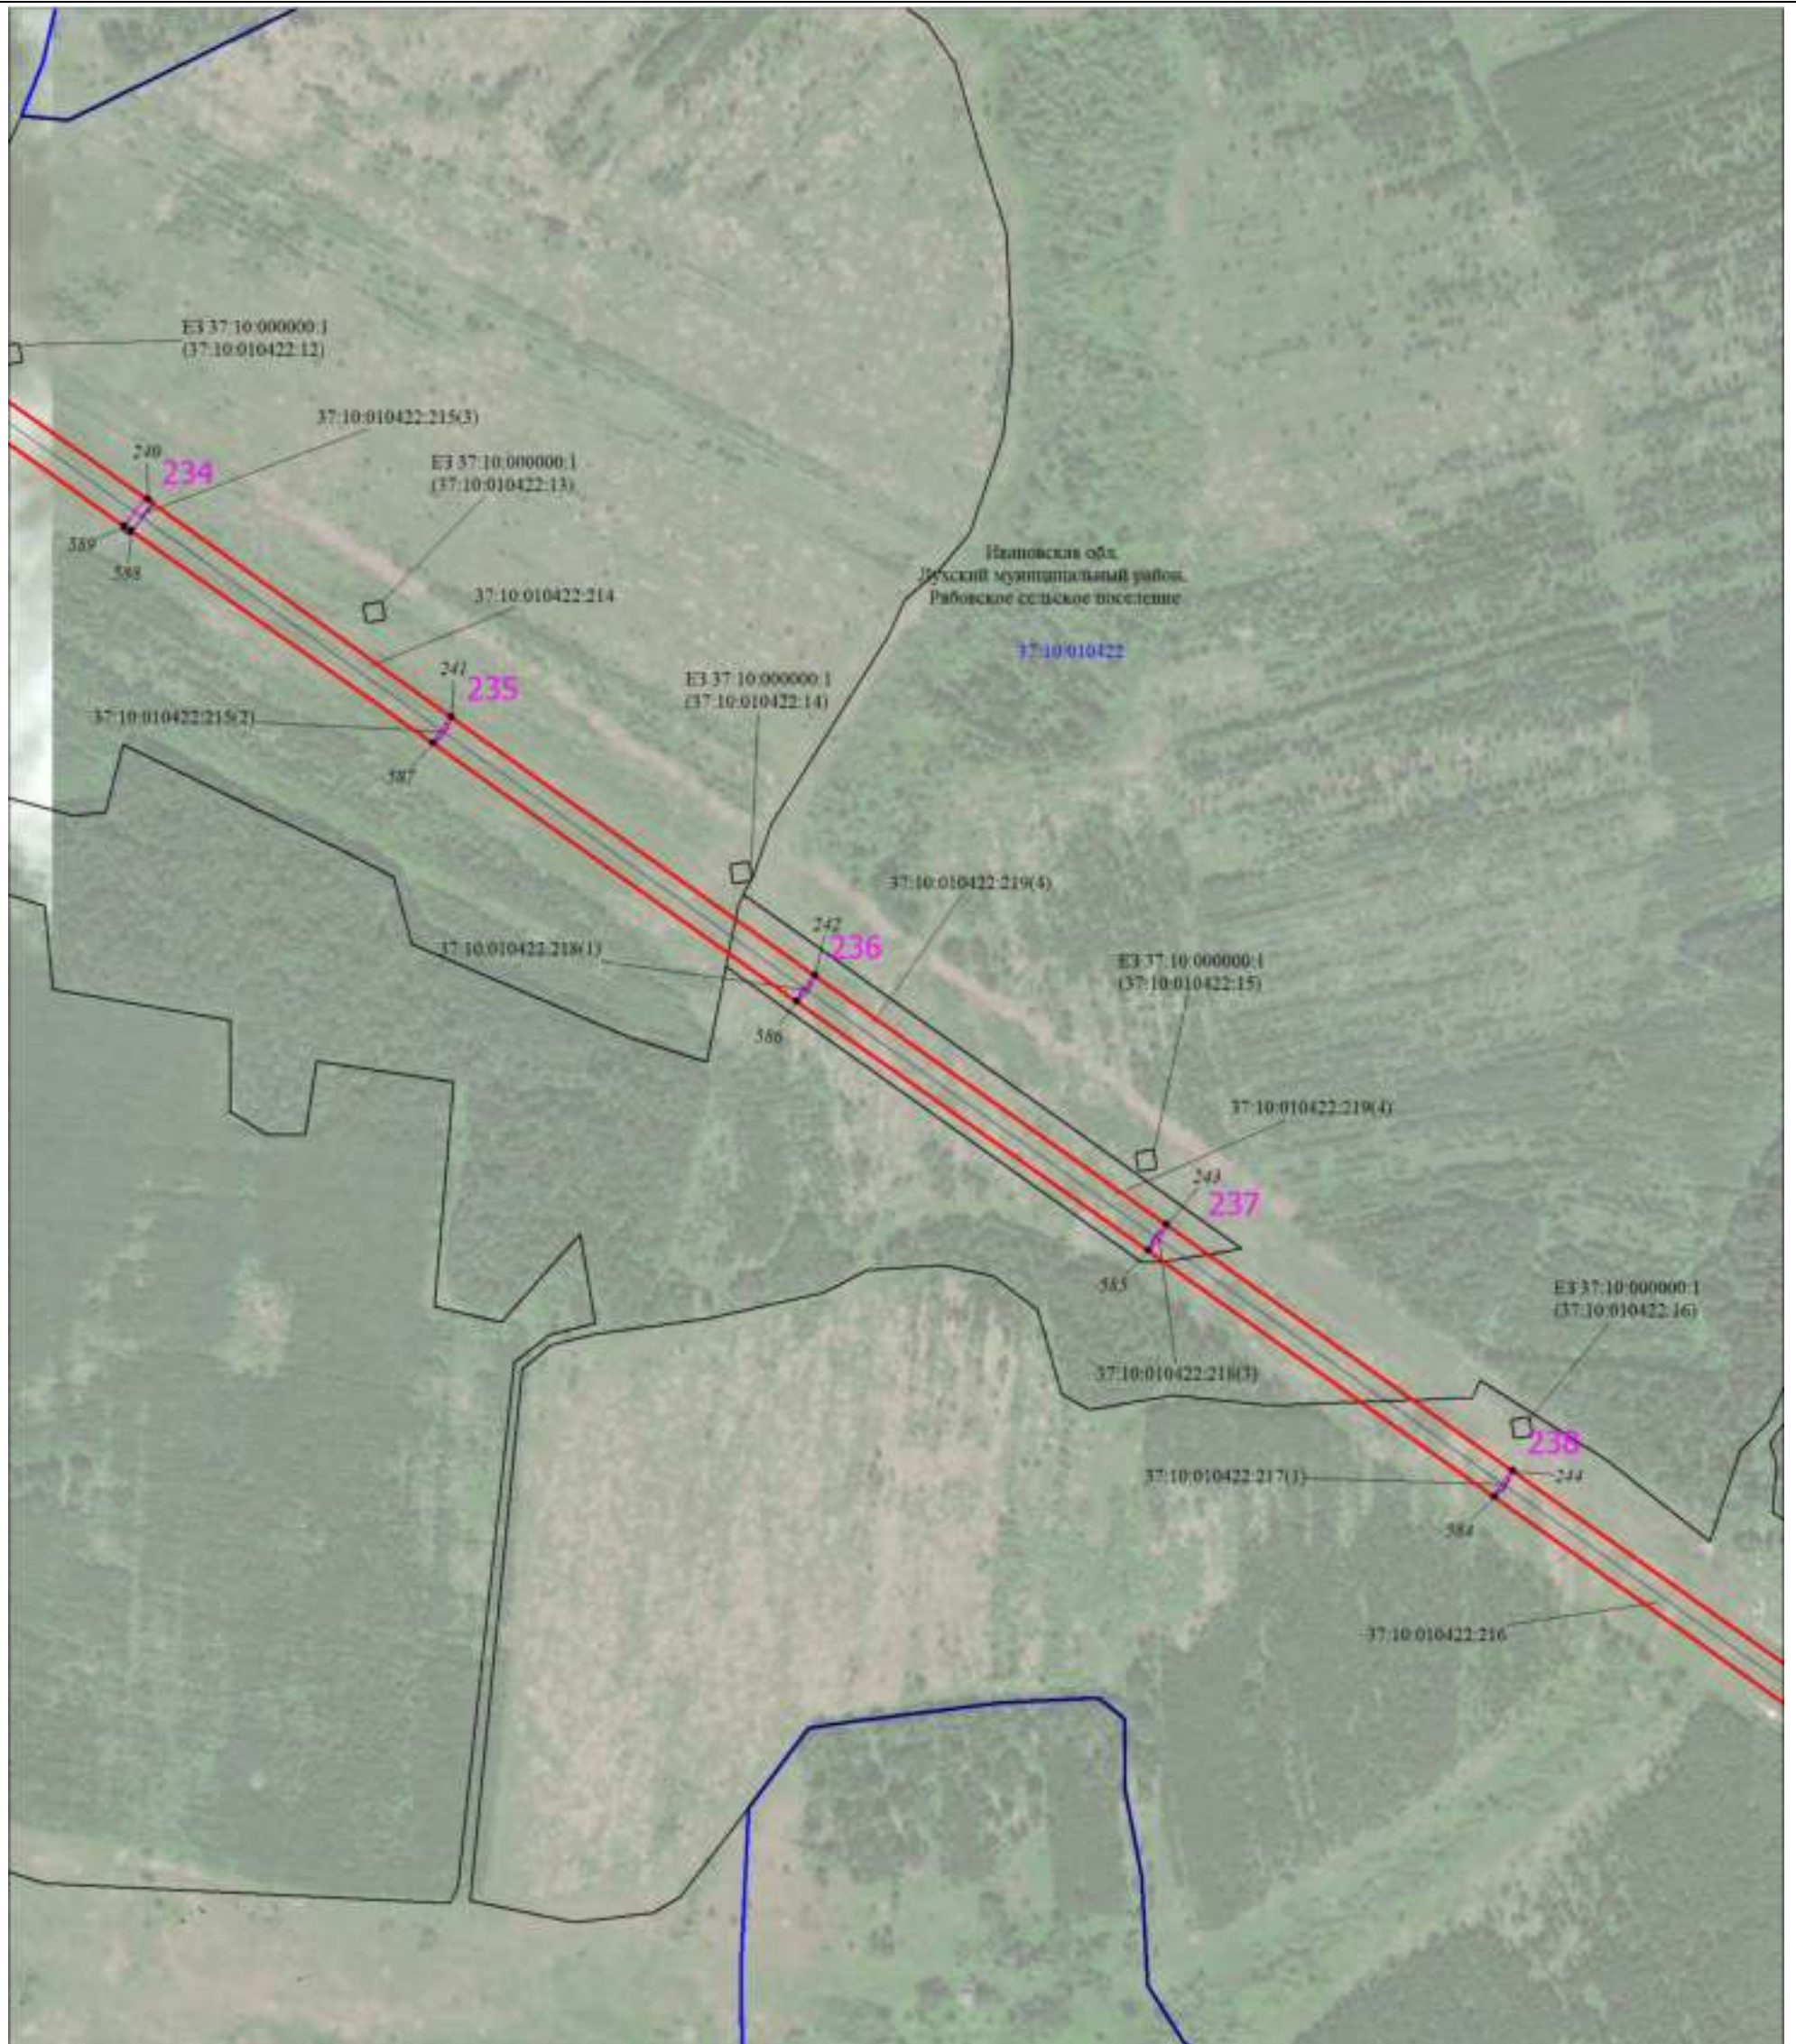


Масштаб 1:6000

Используемые условные знаки и обозначения:

Условные обозначения представлены на листе 1

Схема расположения границ публичного сервитута

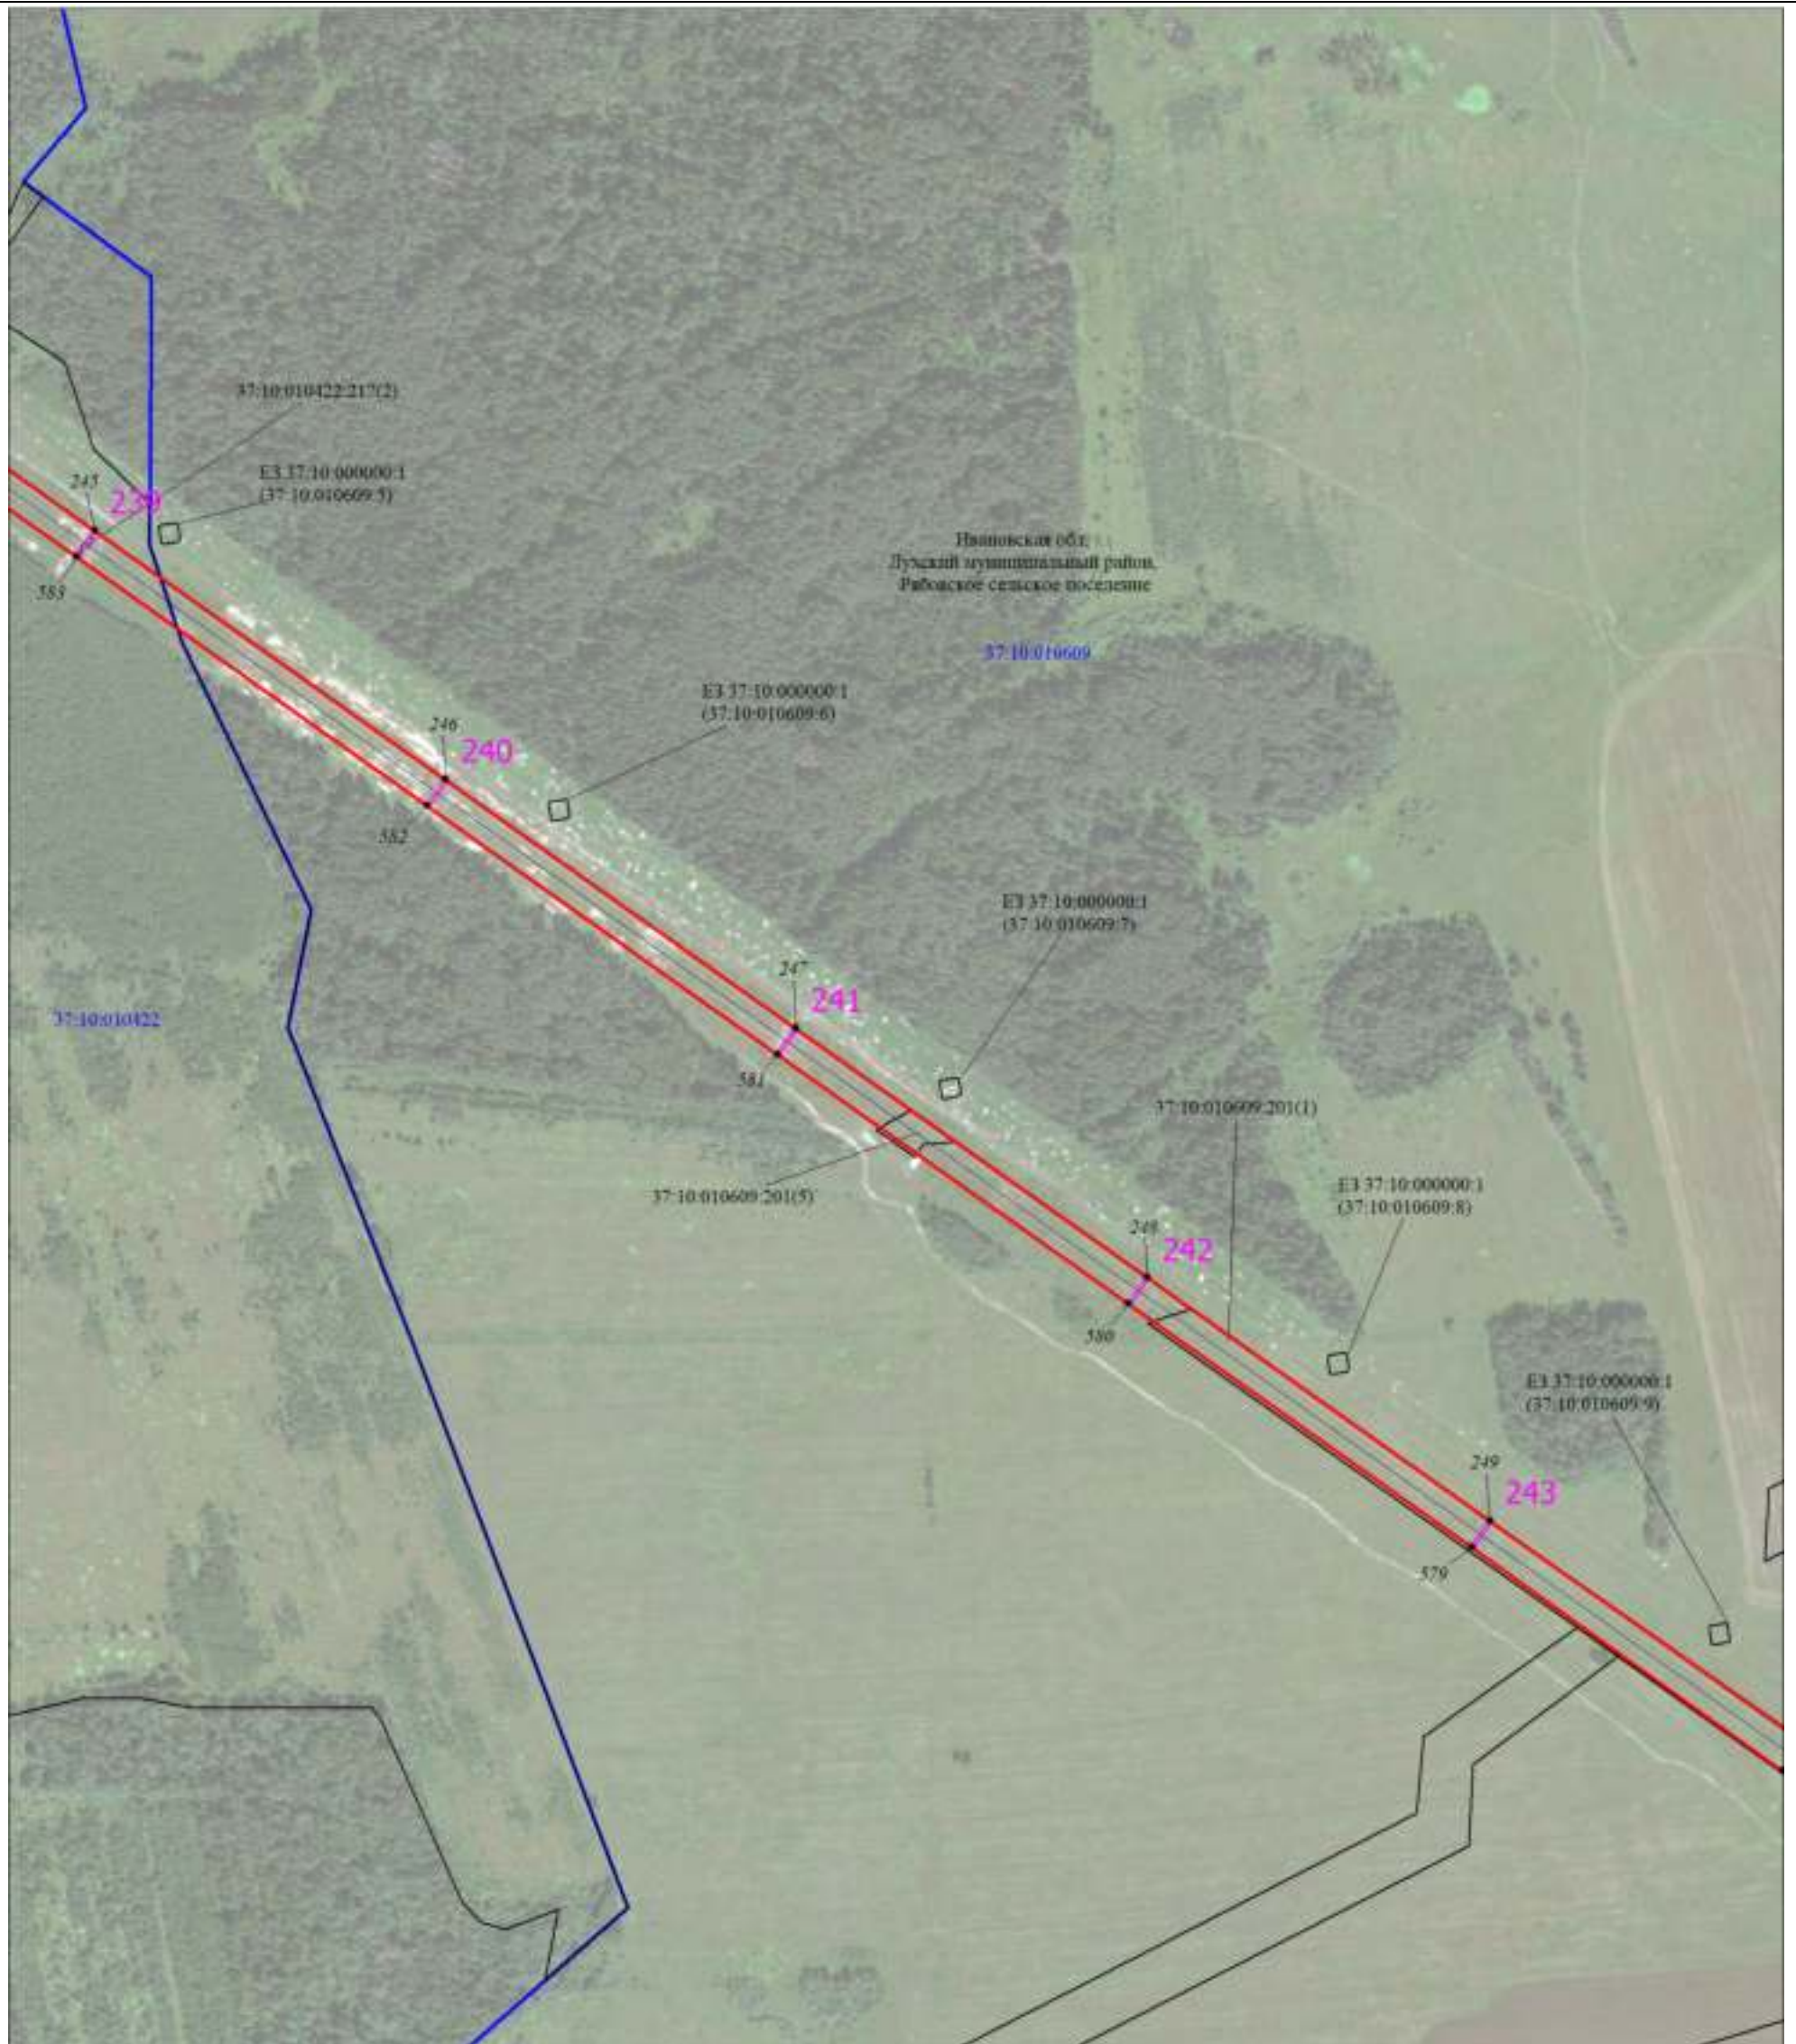


Масштаб 1:6000

Используемые условные знаки и обозначения:

Условные обозначения представлены на листе 1

Схема расположения границ публичного сервитута

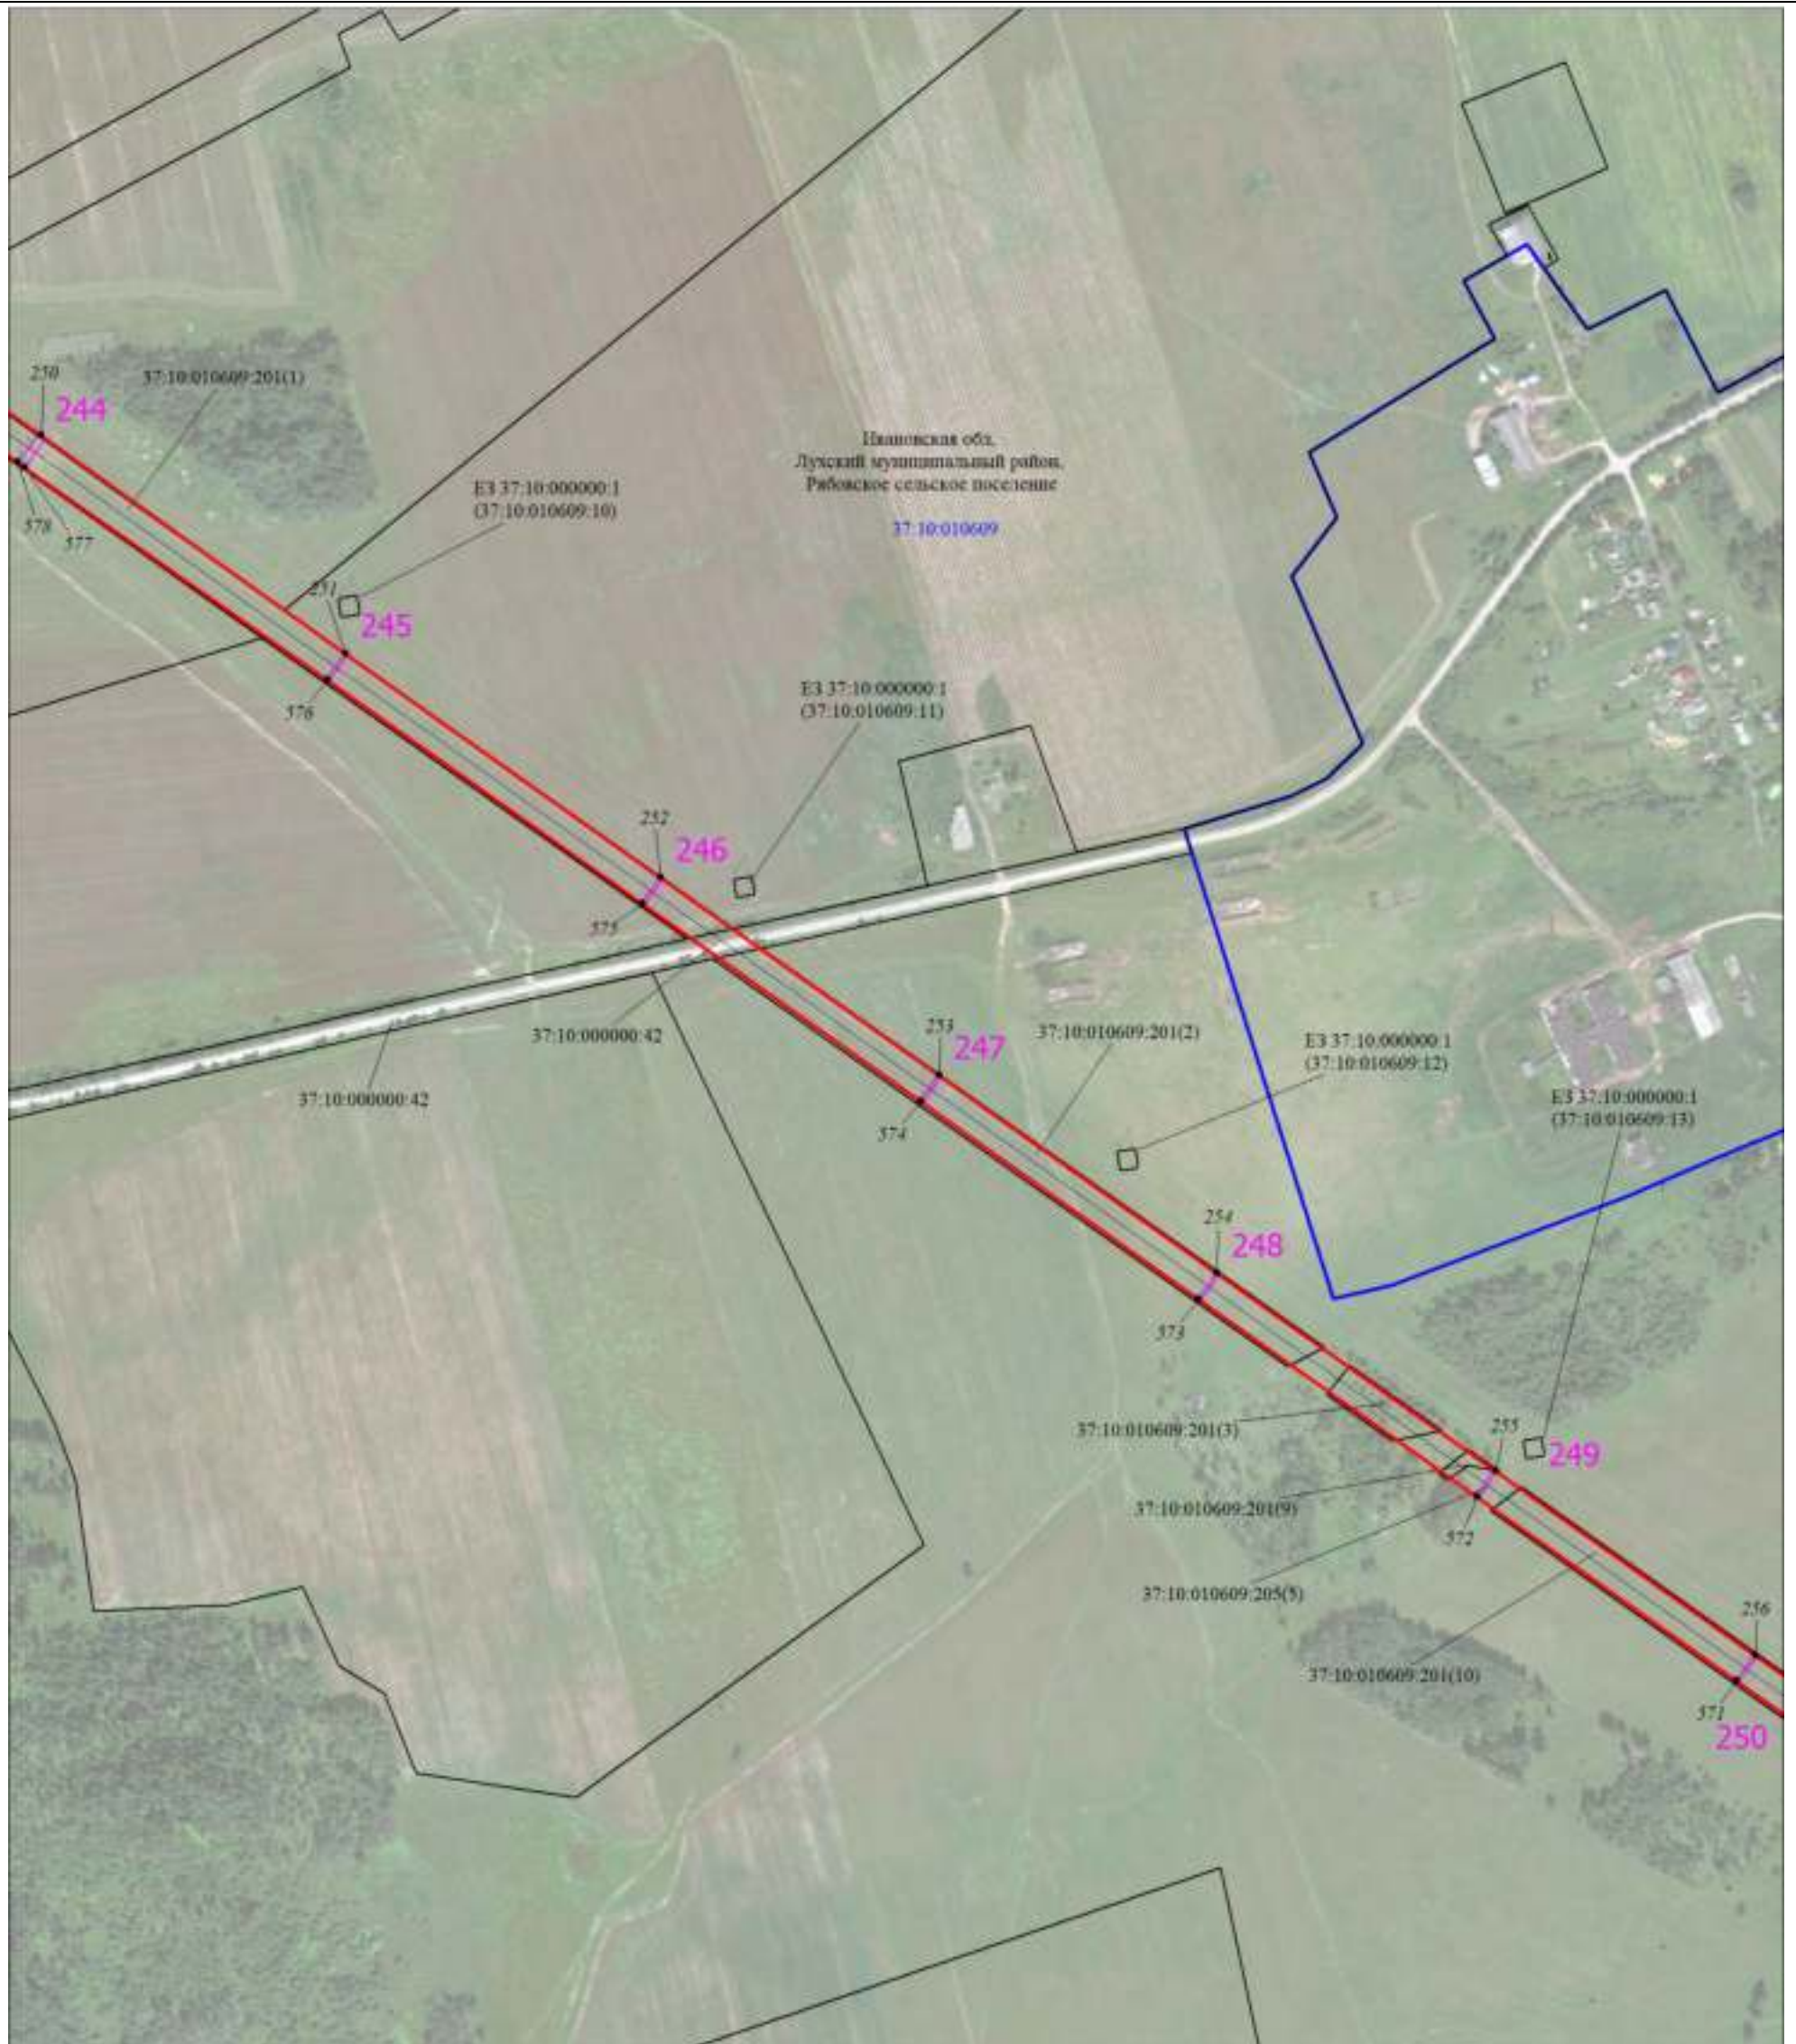


Масштаб 1:6000

Используемые условные знаки и обозначения:

Условные обозначения представлены на листе 1

## Схема расположения границ публичного сервитута

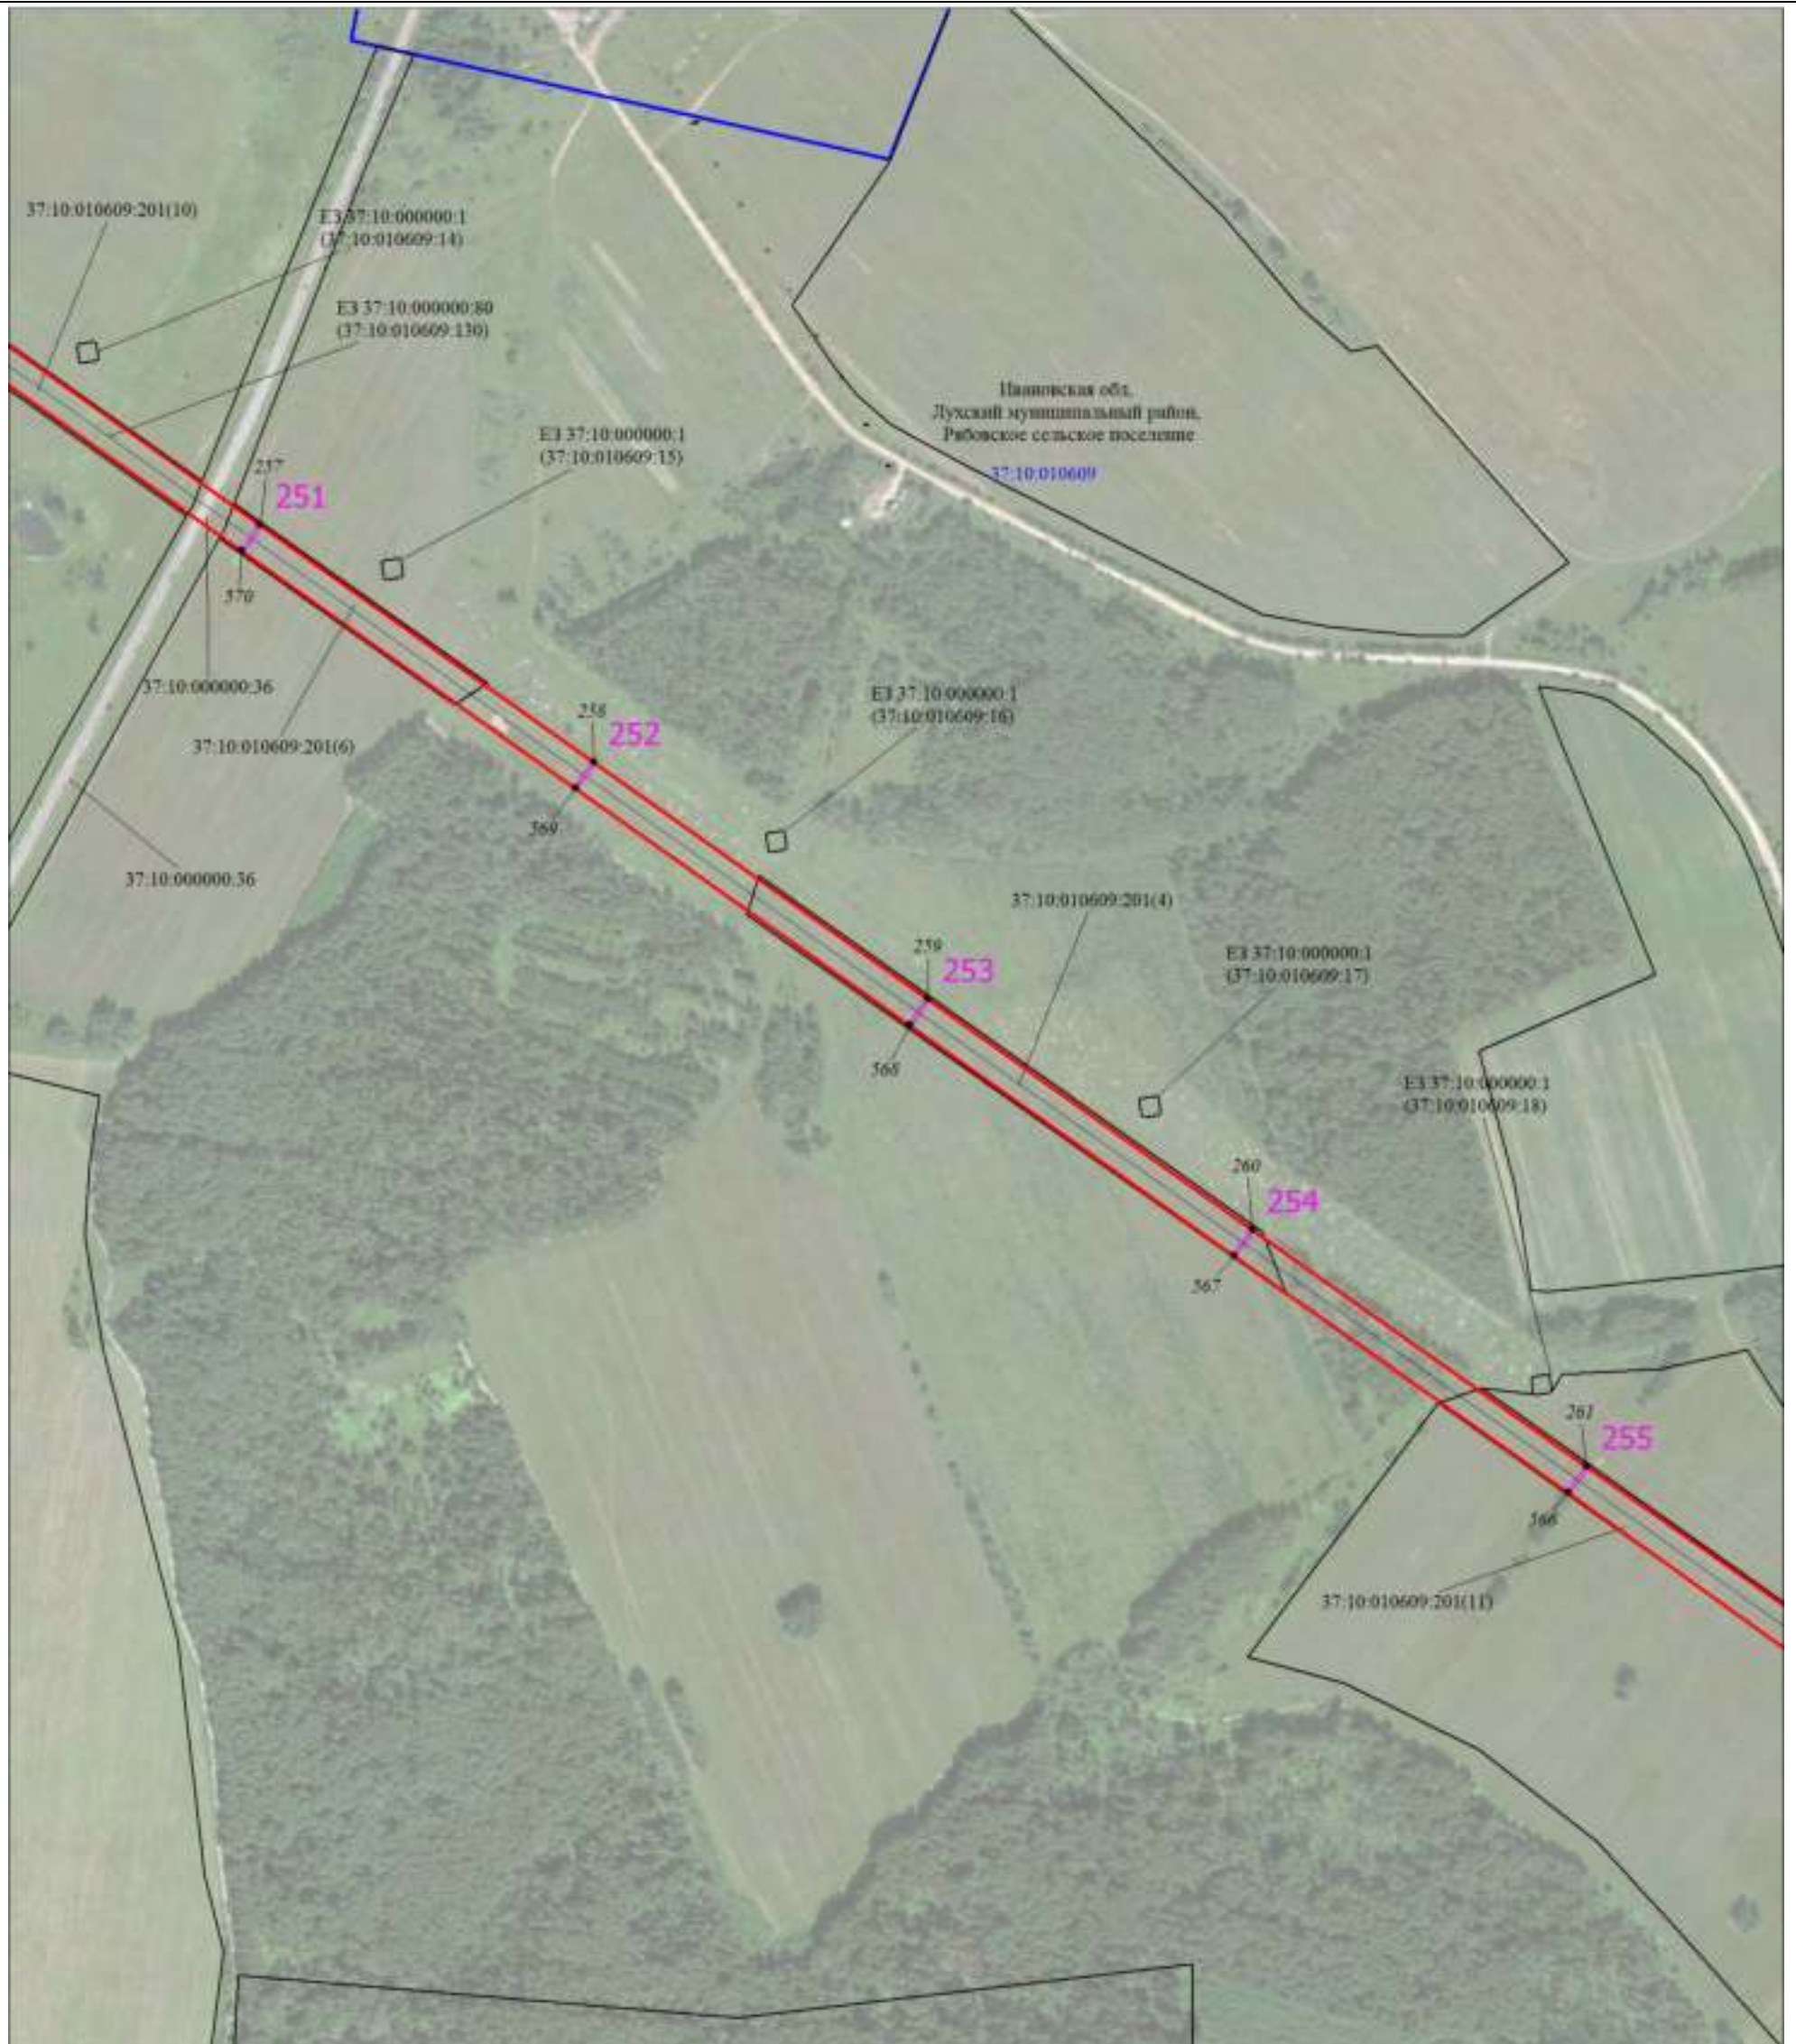


Масштаб 1:6000

Используемые условные знаки и обозначения:

Условные обозначения представлены на листе 1

Схема расположения границ публичного сервитута

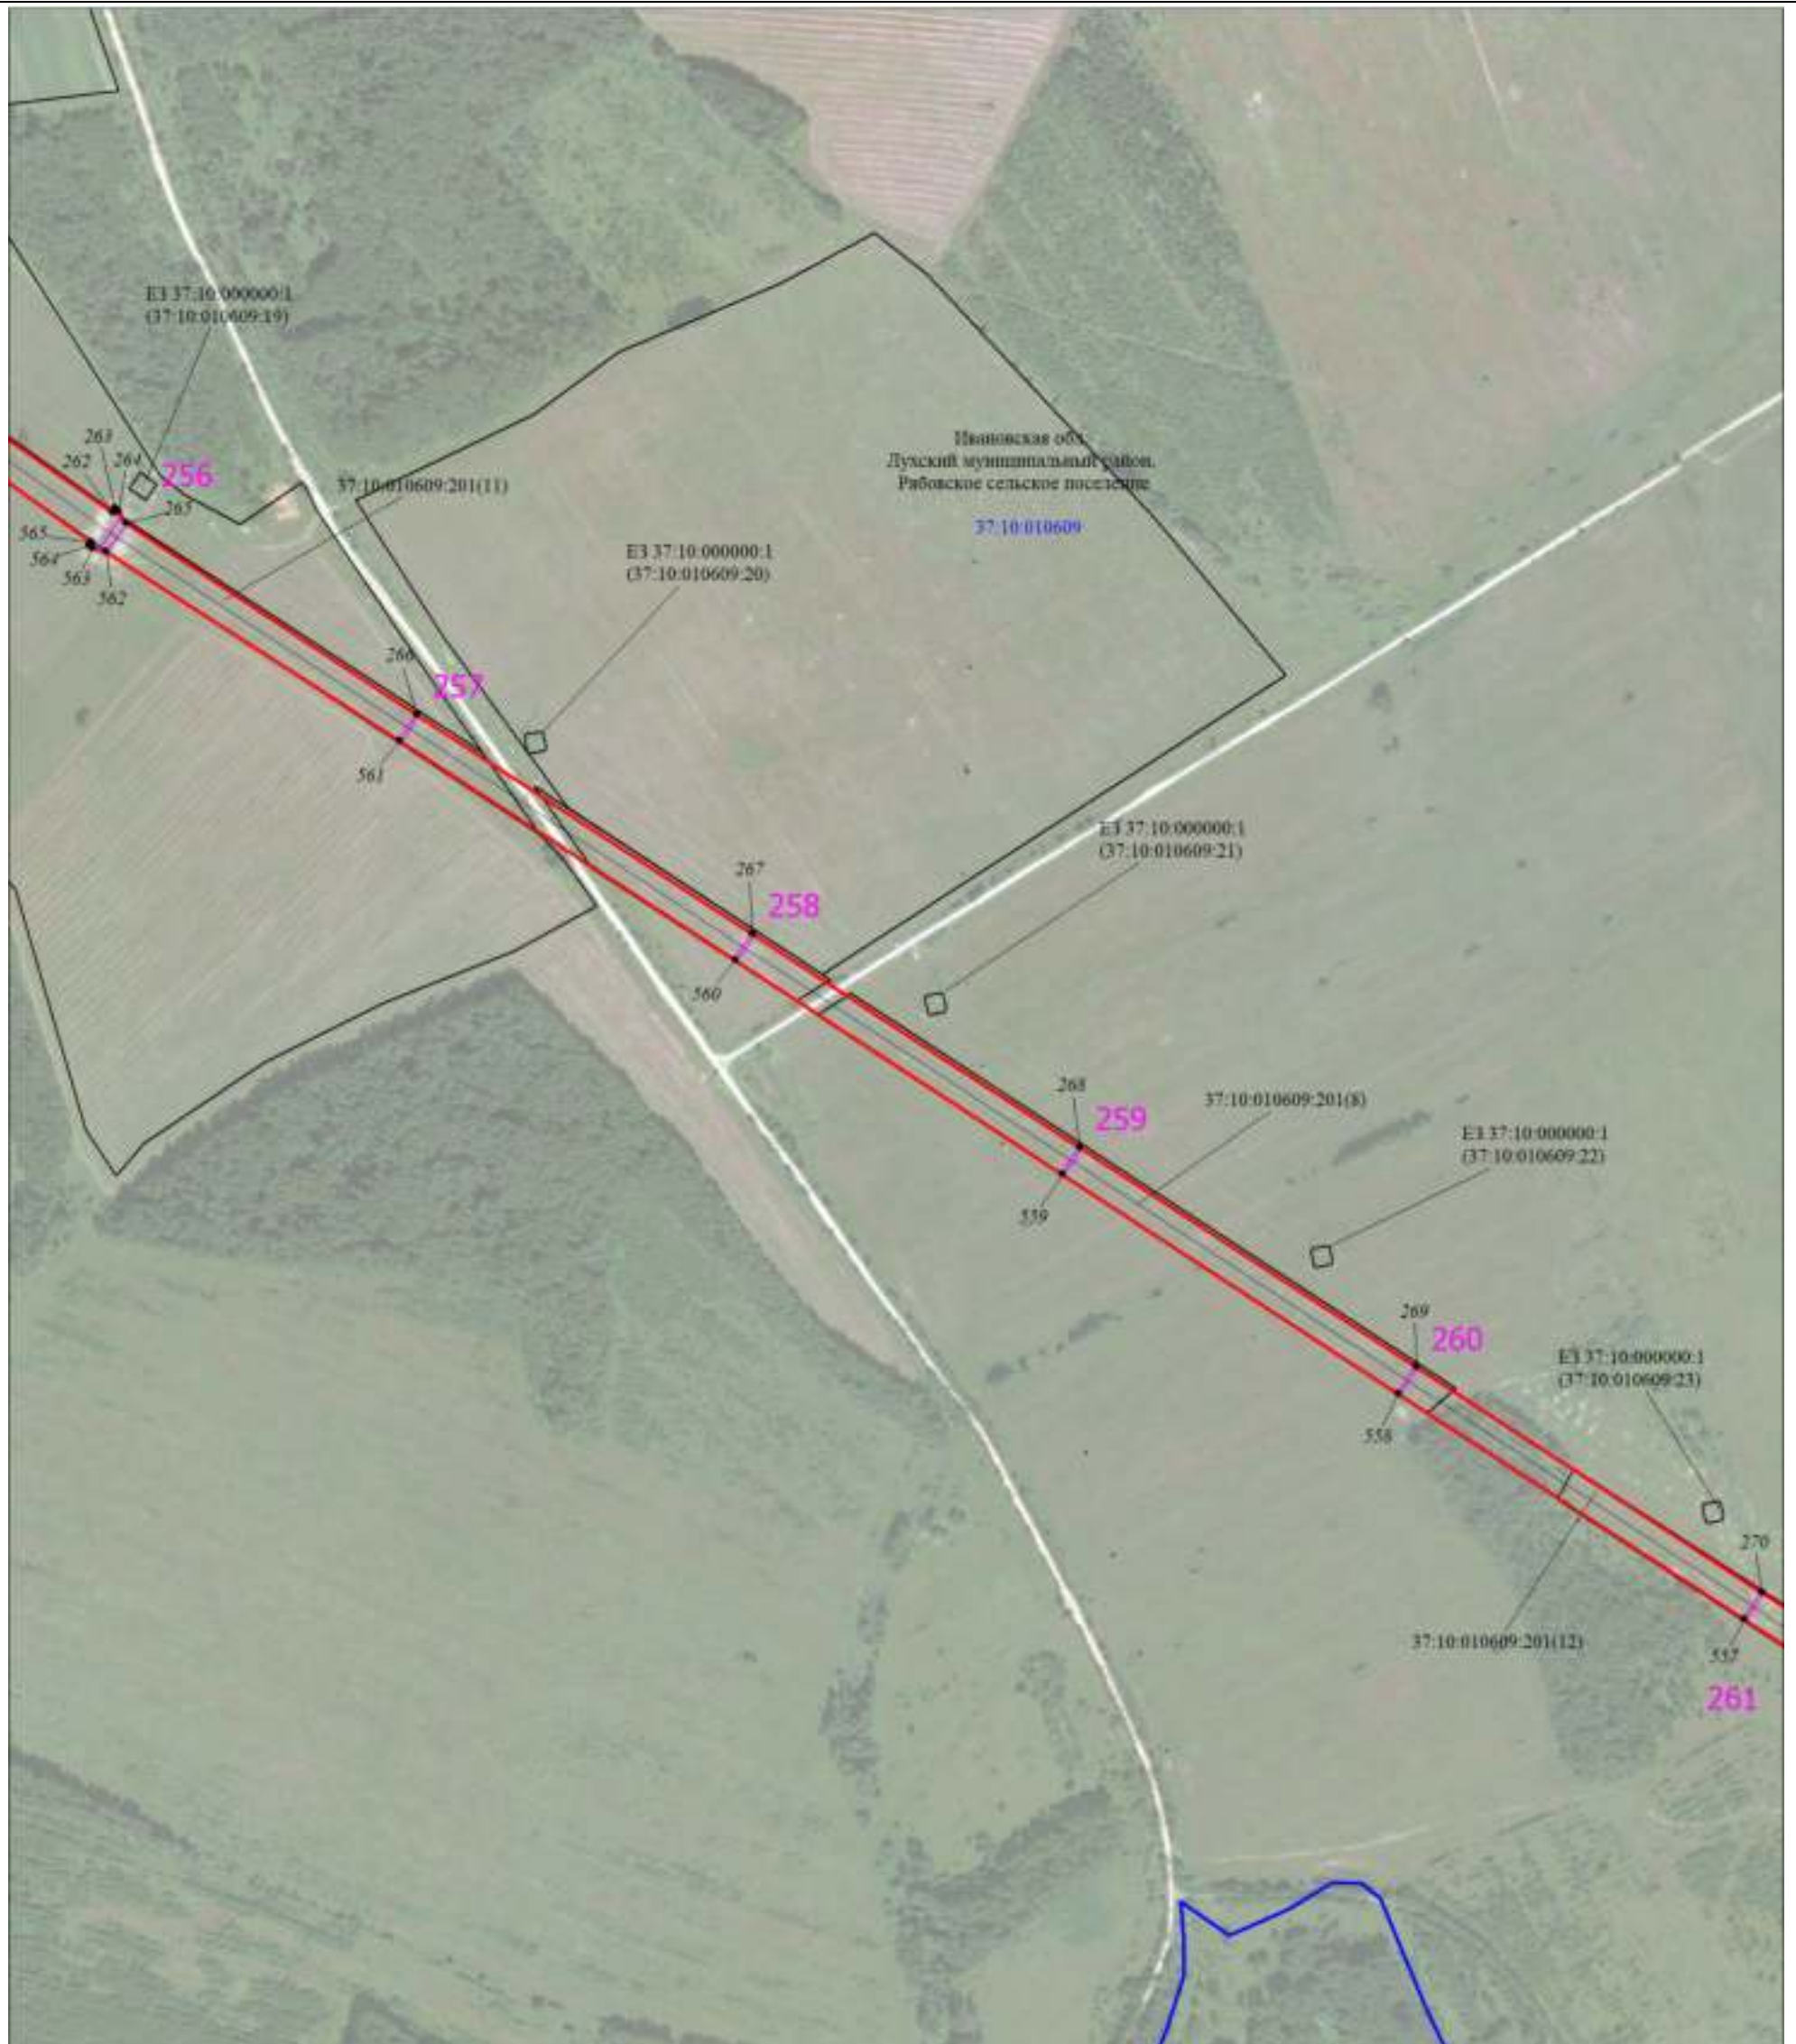


Масштаб 1:6000

Используемые условные знаки и обозначения:

Условные обозначения представлены на листе 1

Схема расположения границ публичного сервитута

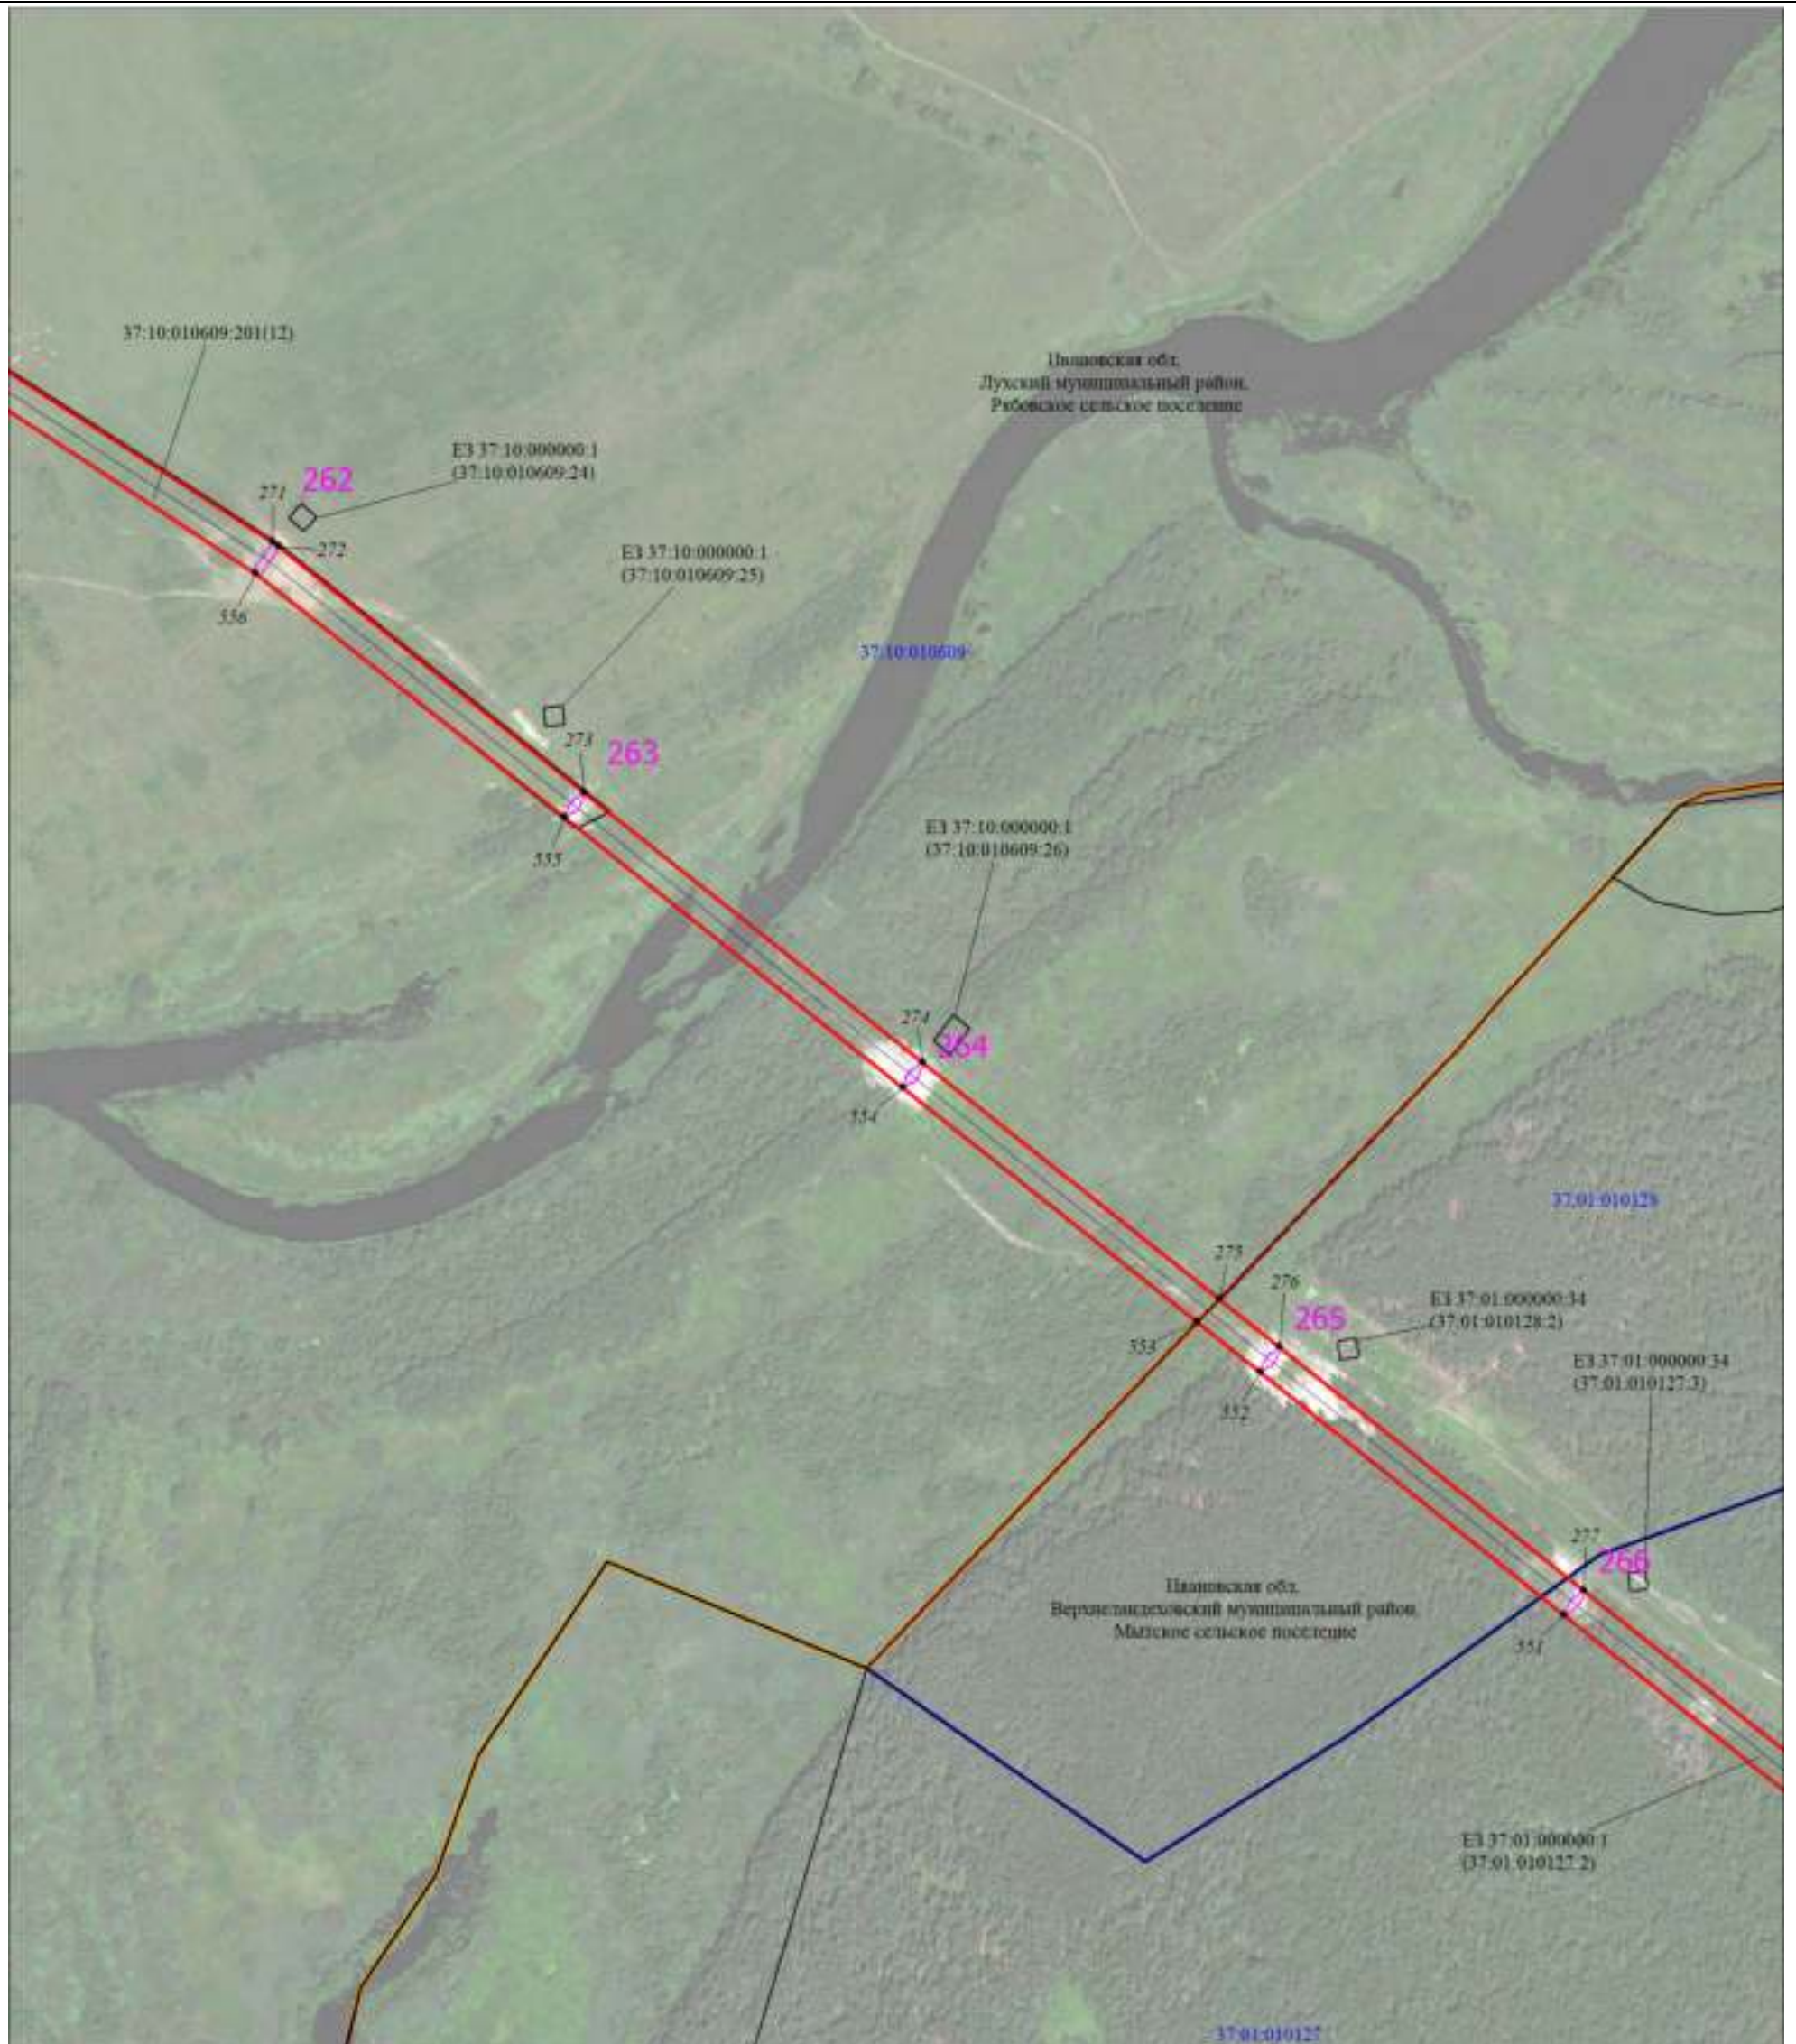


Масштаб 1:6000

Используемые условные знаки и обозначения:

Условные обозначения представлены на листе 1

Схема расположения границ публичного сервитута

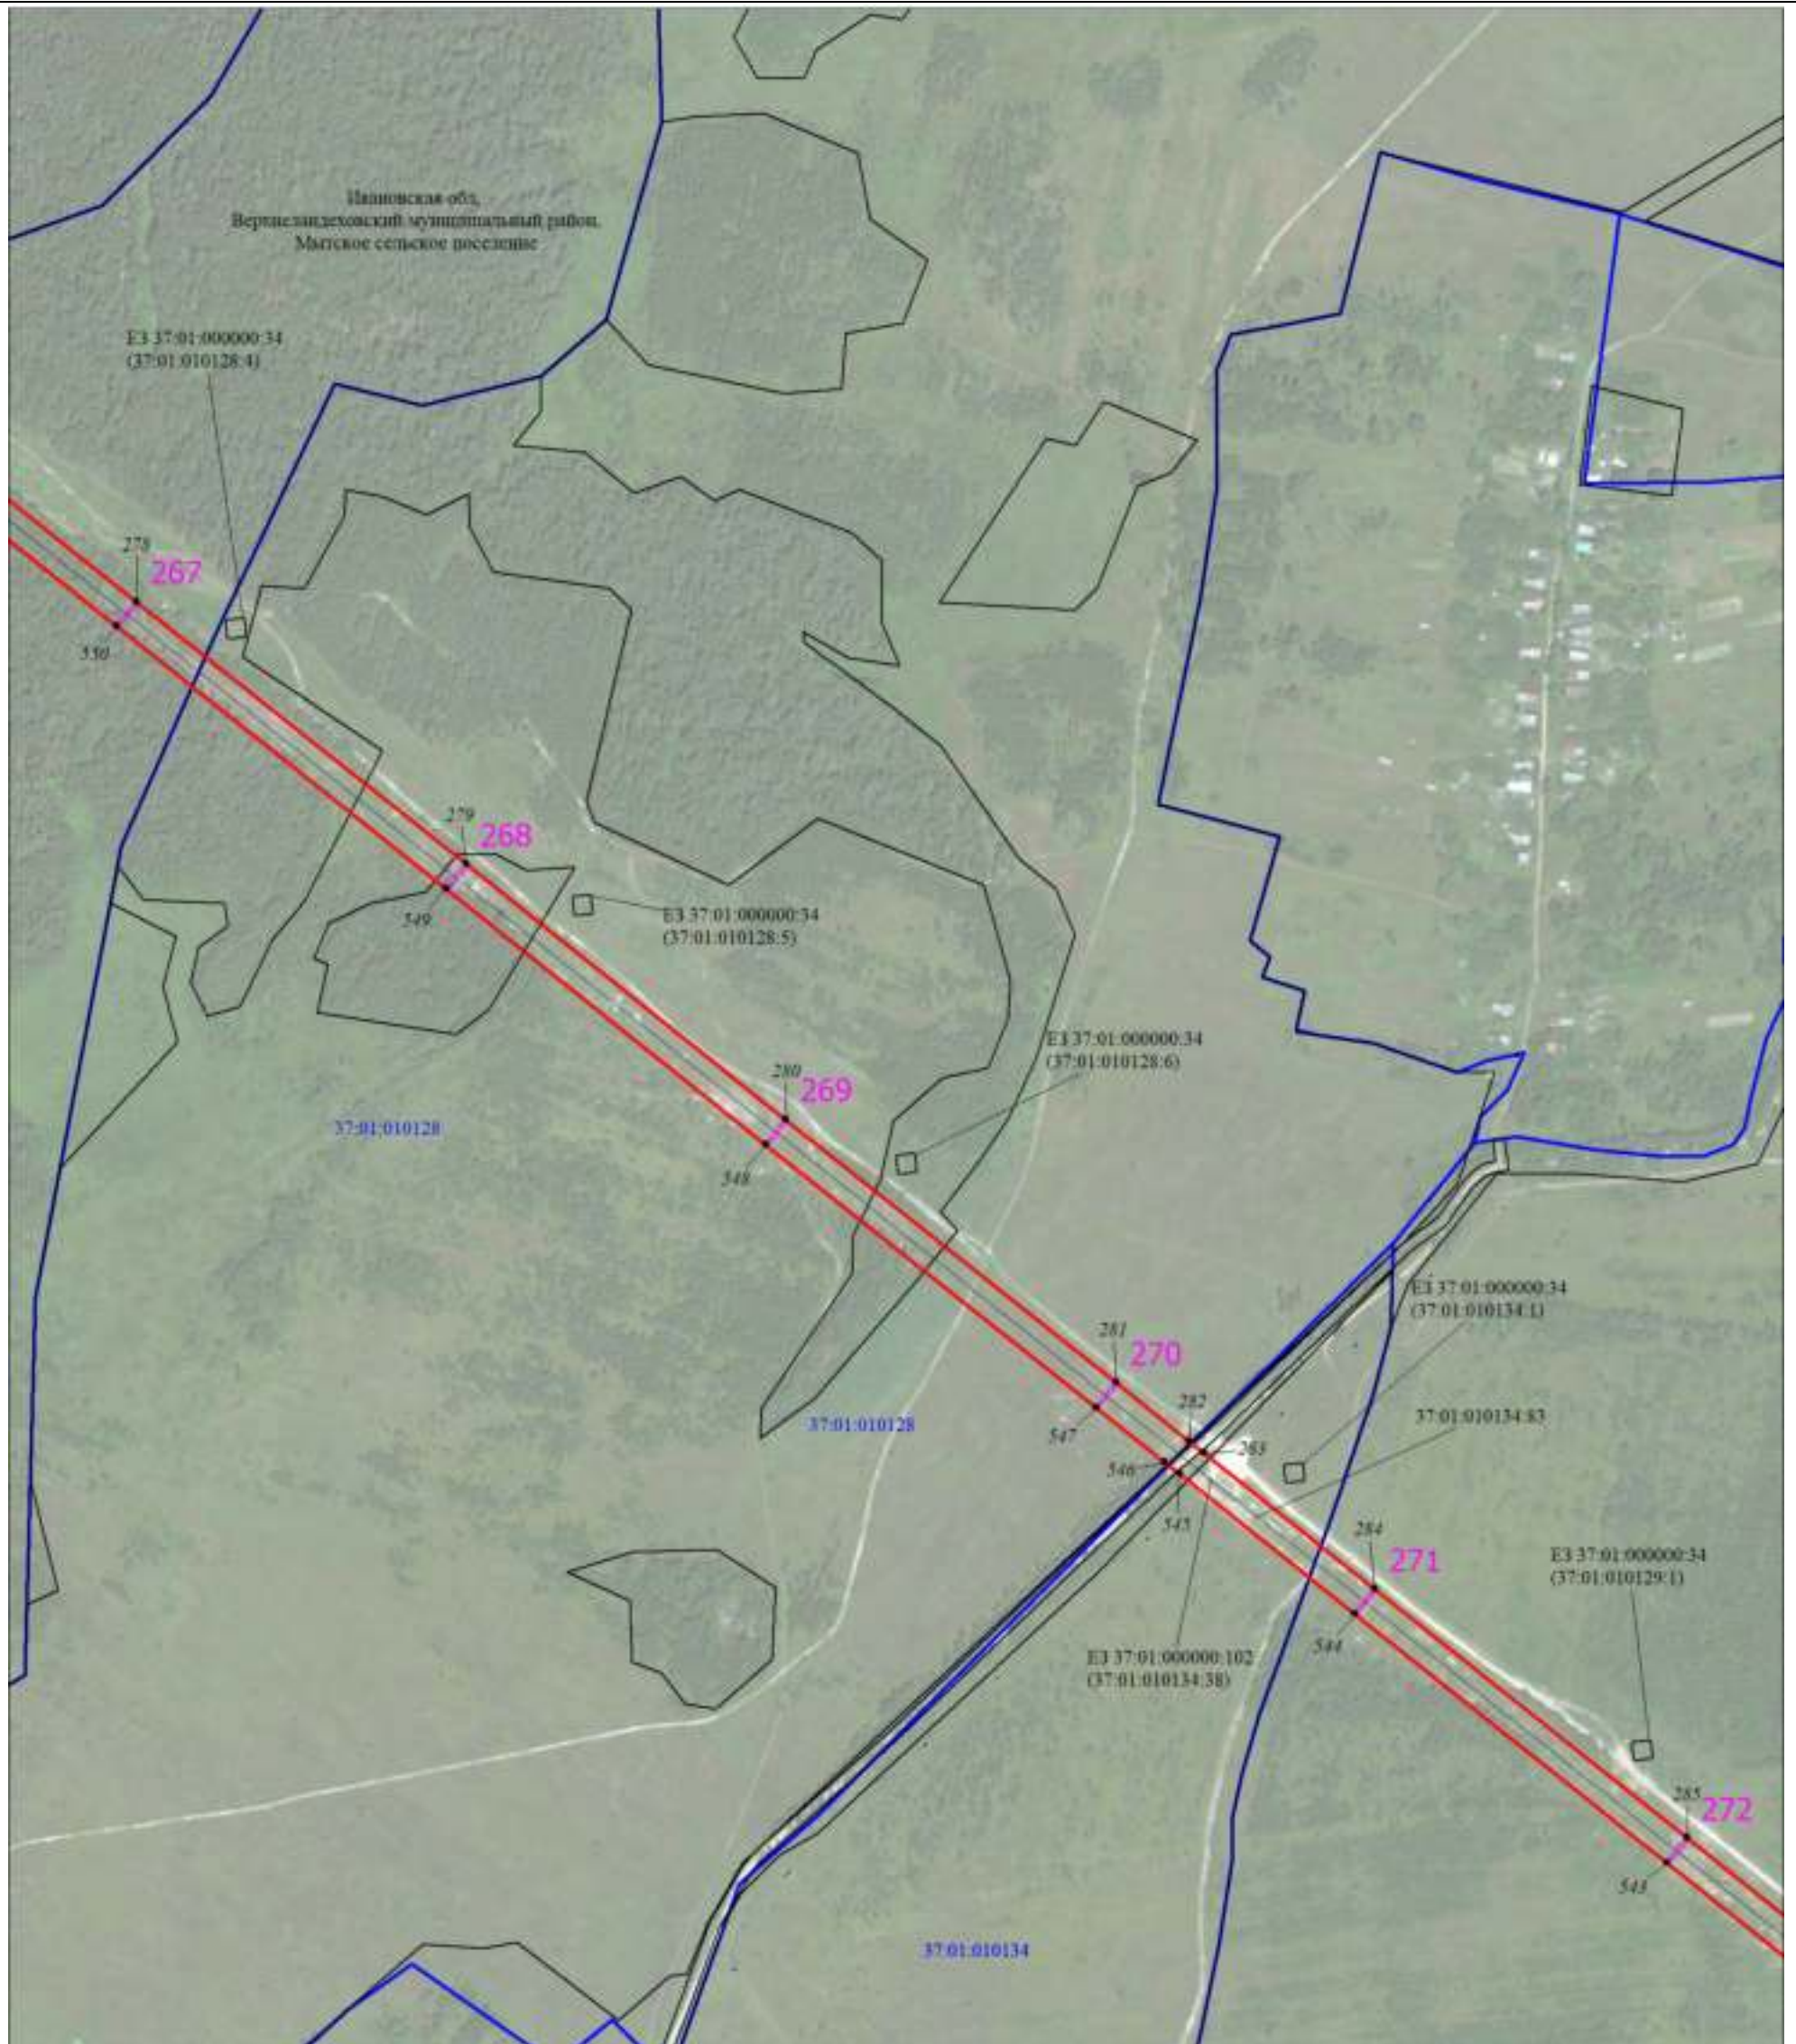

Масштаб 1:6000

Используемые условные знаки и обозначения:

Условные обозначения представлены на листе 1

Схема расположения границ публичного сервитута



Масштаб 1:6000

Используемые условные знаки и обозначения:

Условные обозначения представлены на листе 1

Схема расположения границ публичного сервитута




Масштаб 1:6000

Используемые условные знаки и обозначения:

Условные обозначения представлены на листе 1

Схема расположения границ публичного сервитута

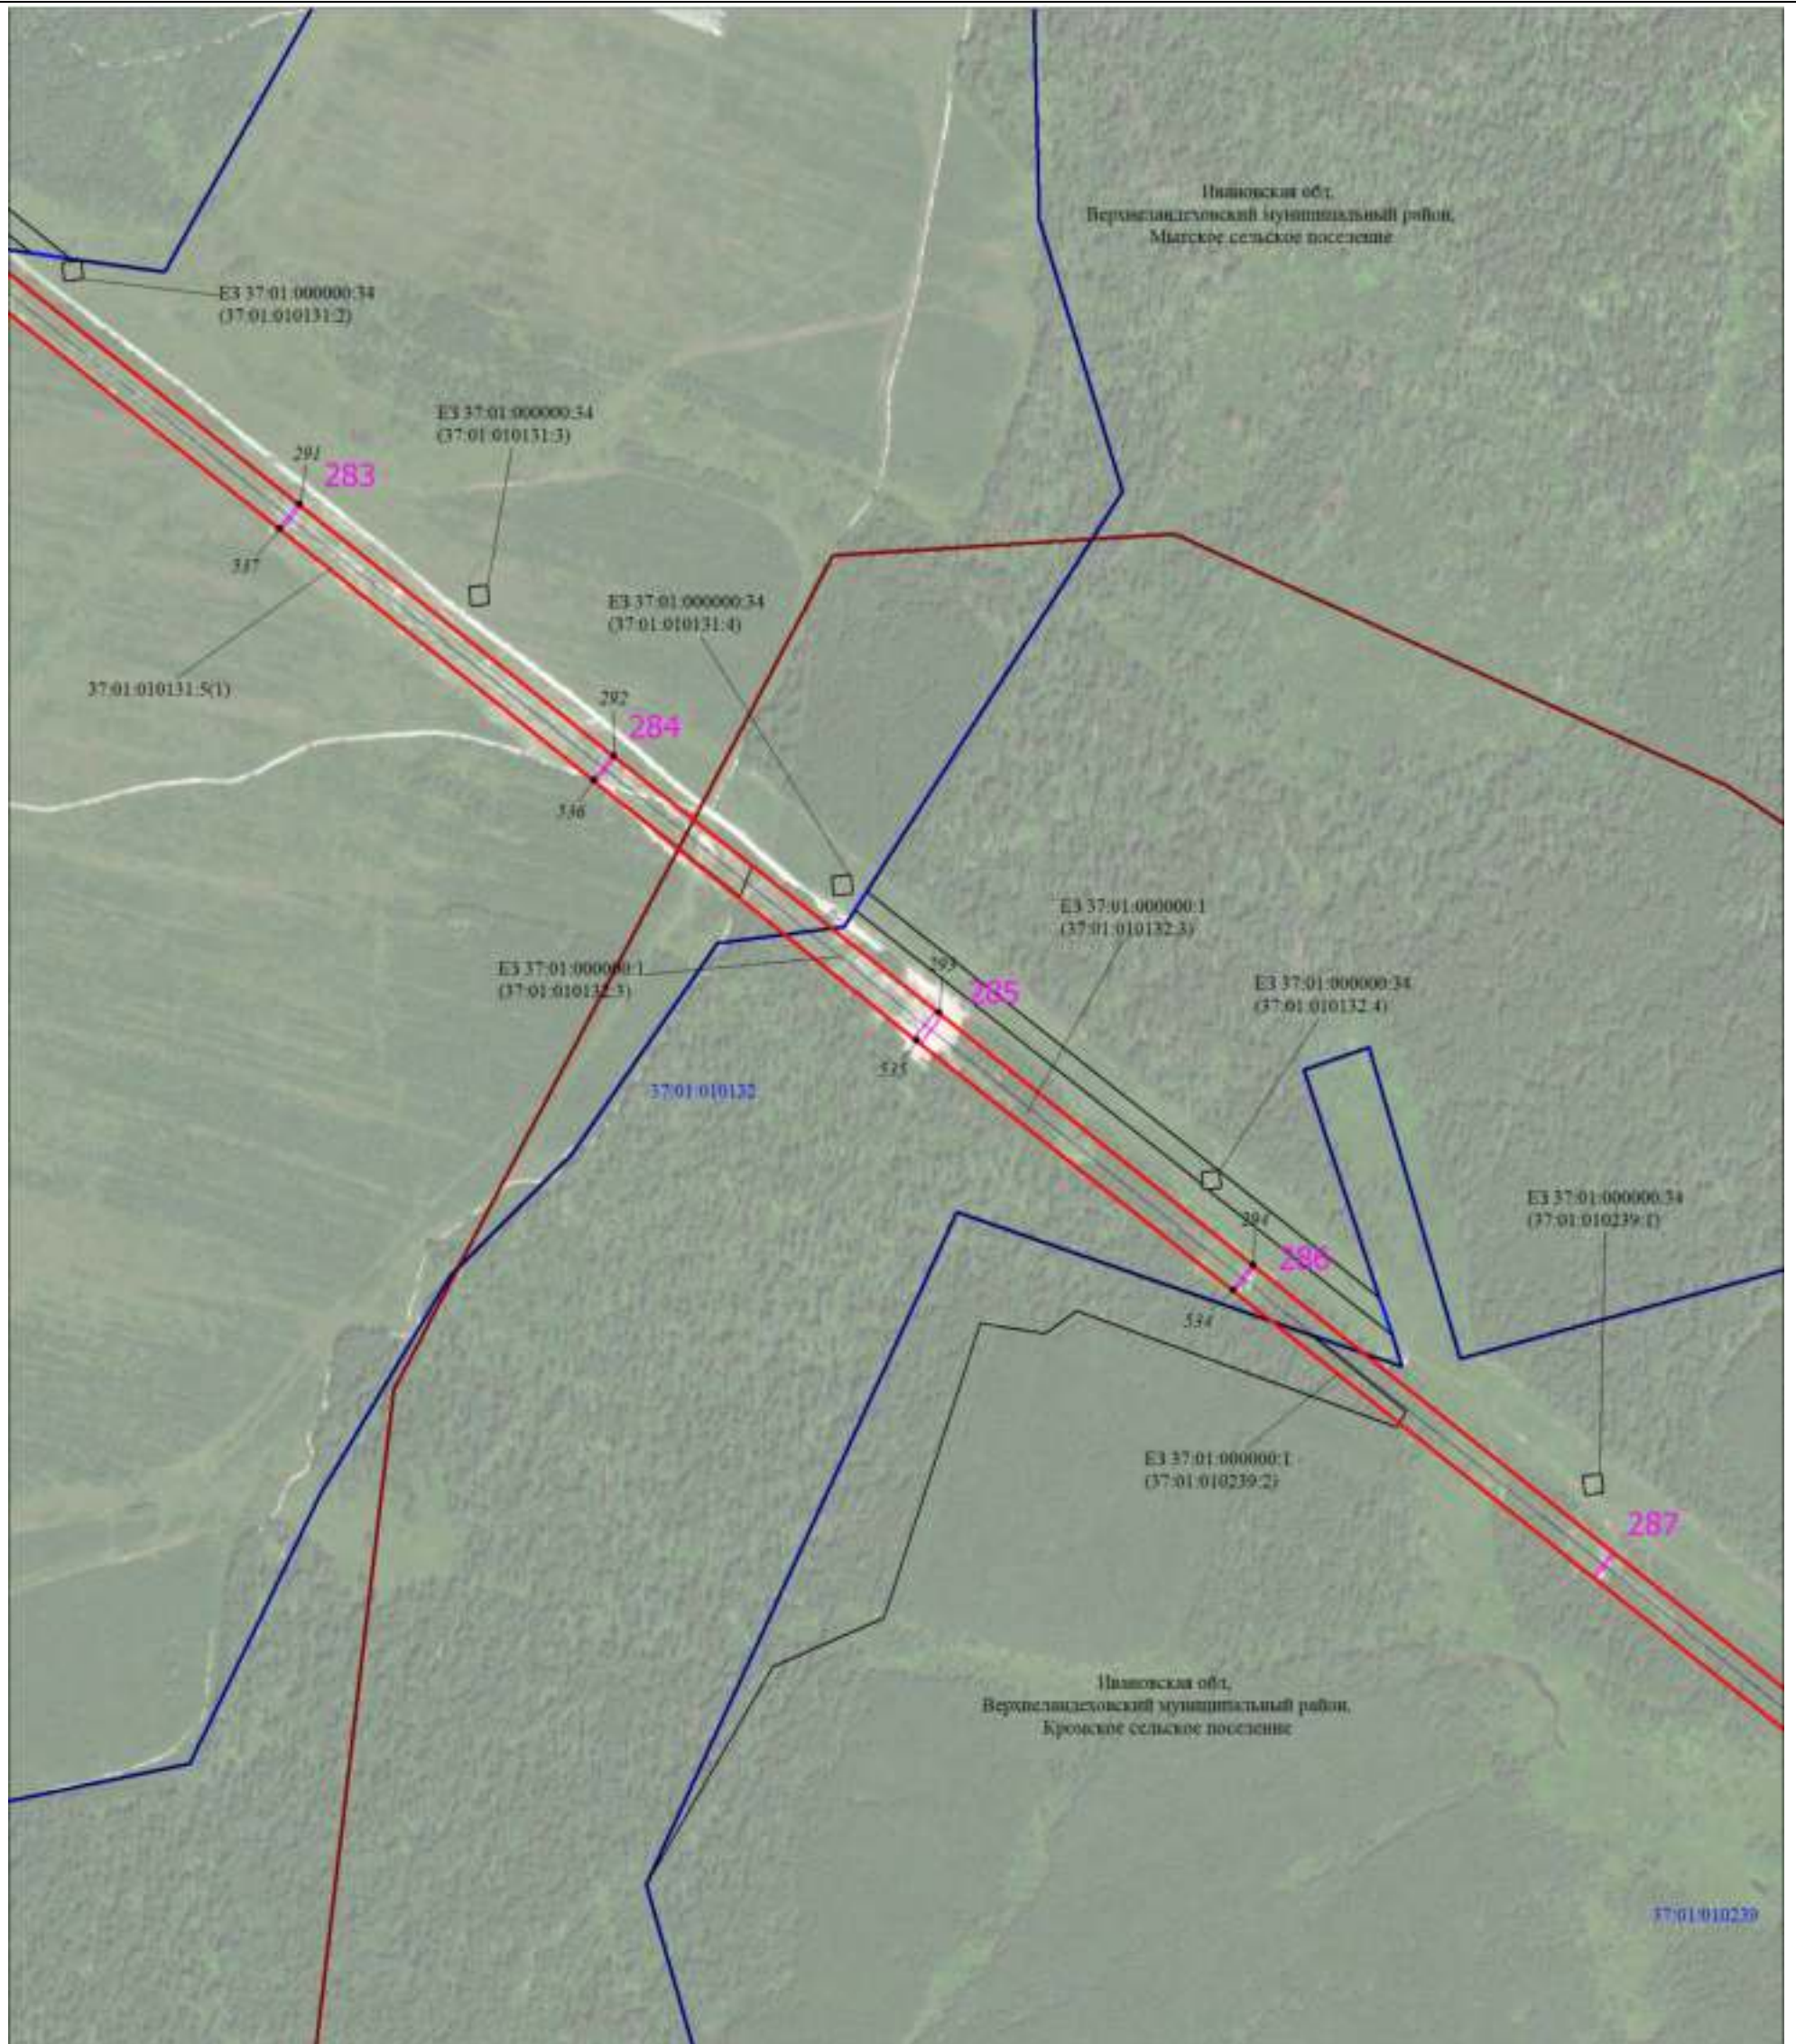


Масштаб 1:6000

Используемые условные знаки и обозначения:

Условные обозначения представлены на листе 1

Схема расположения границ публичного сервитута

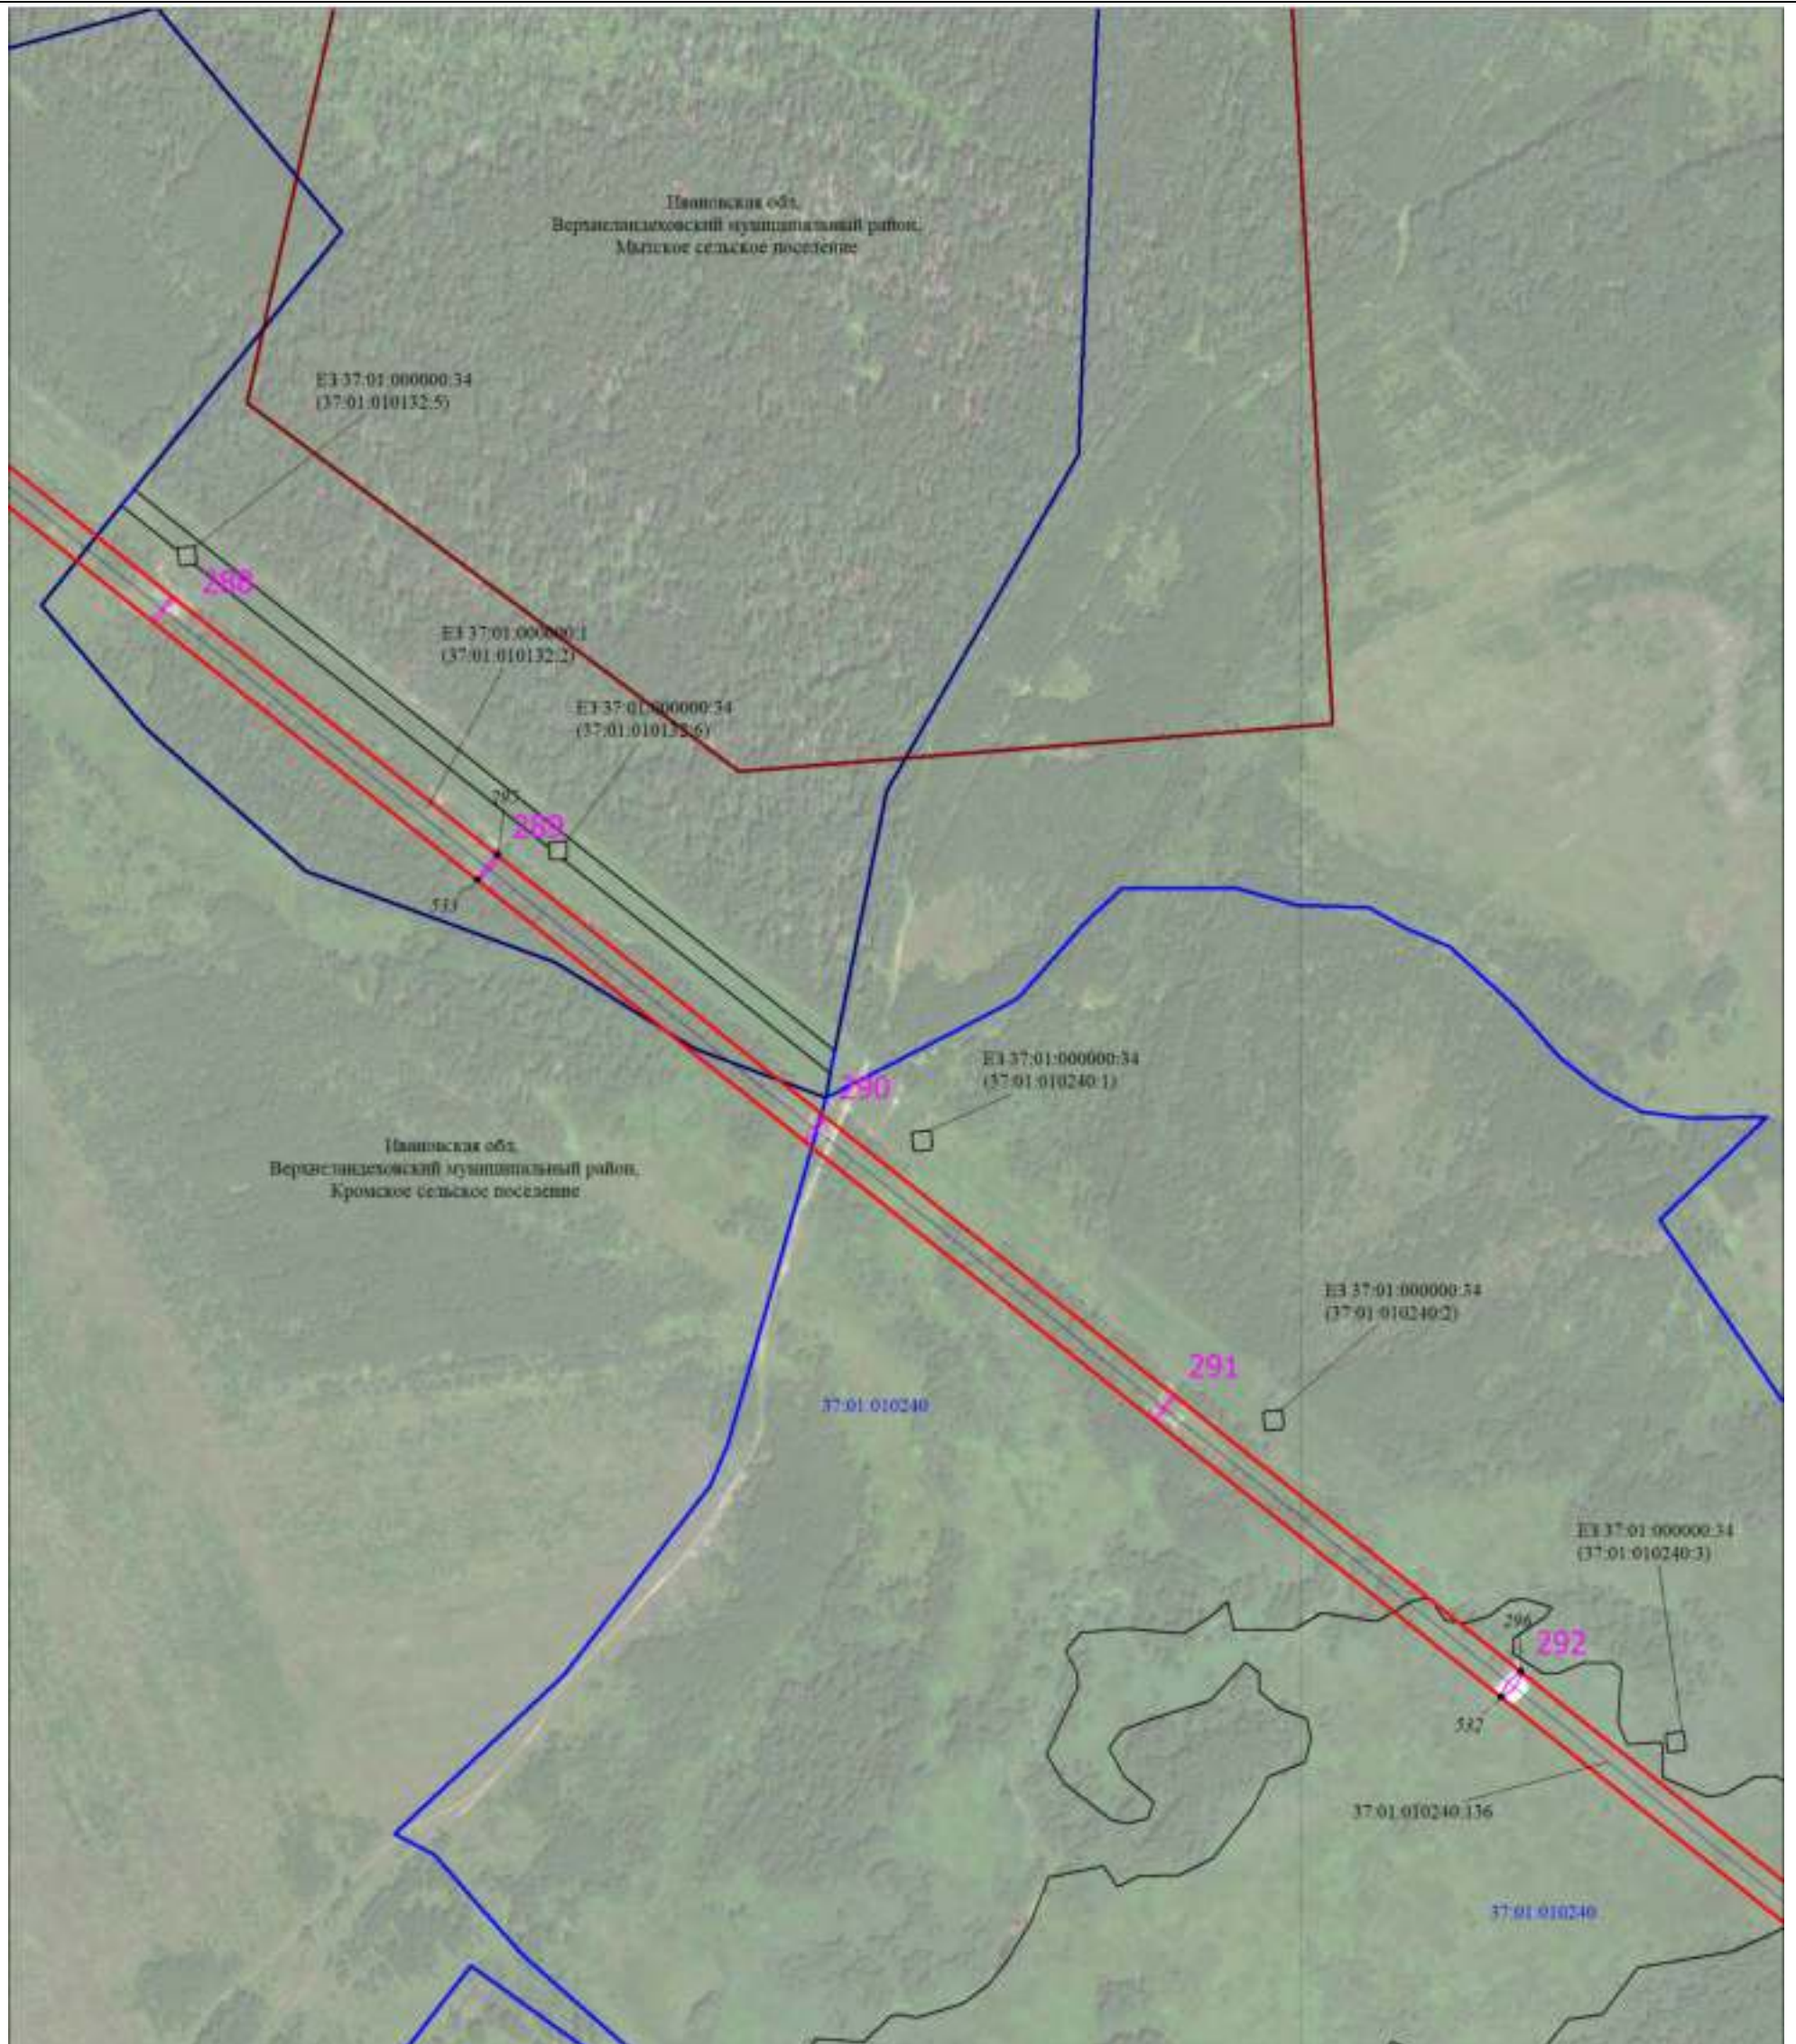


Масштаб 1:6000

Используемые условные знаки и обозначения:

Условные обозначения представлены на листе 1

Схема расположения границ публичного сервитута

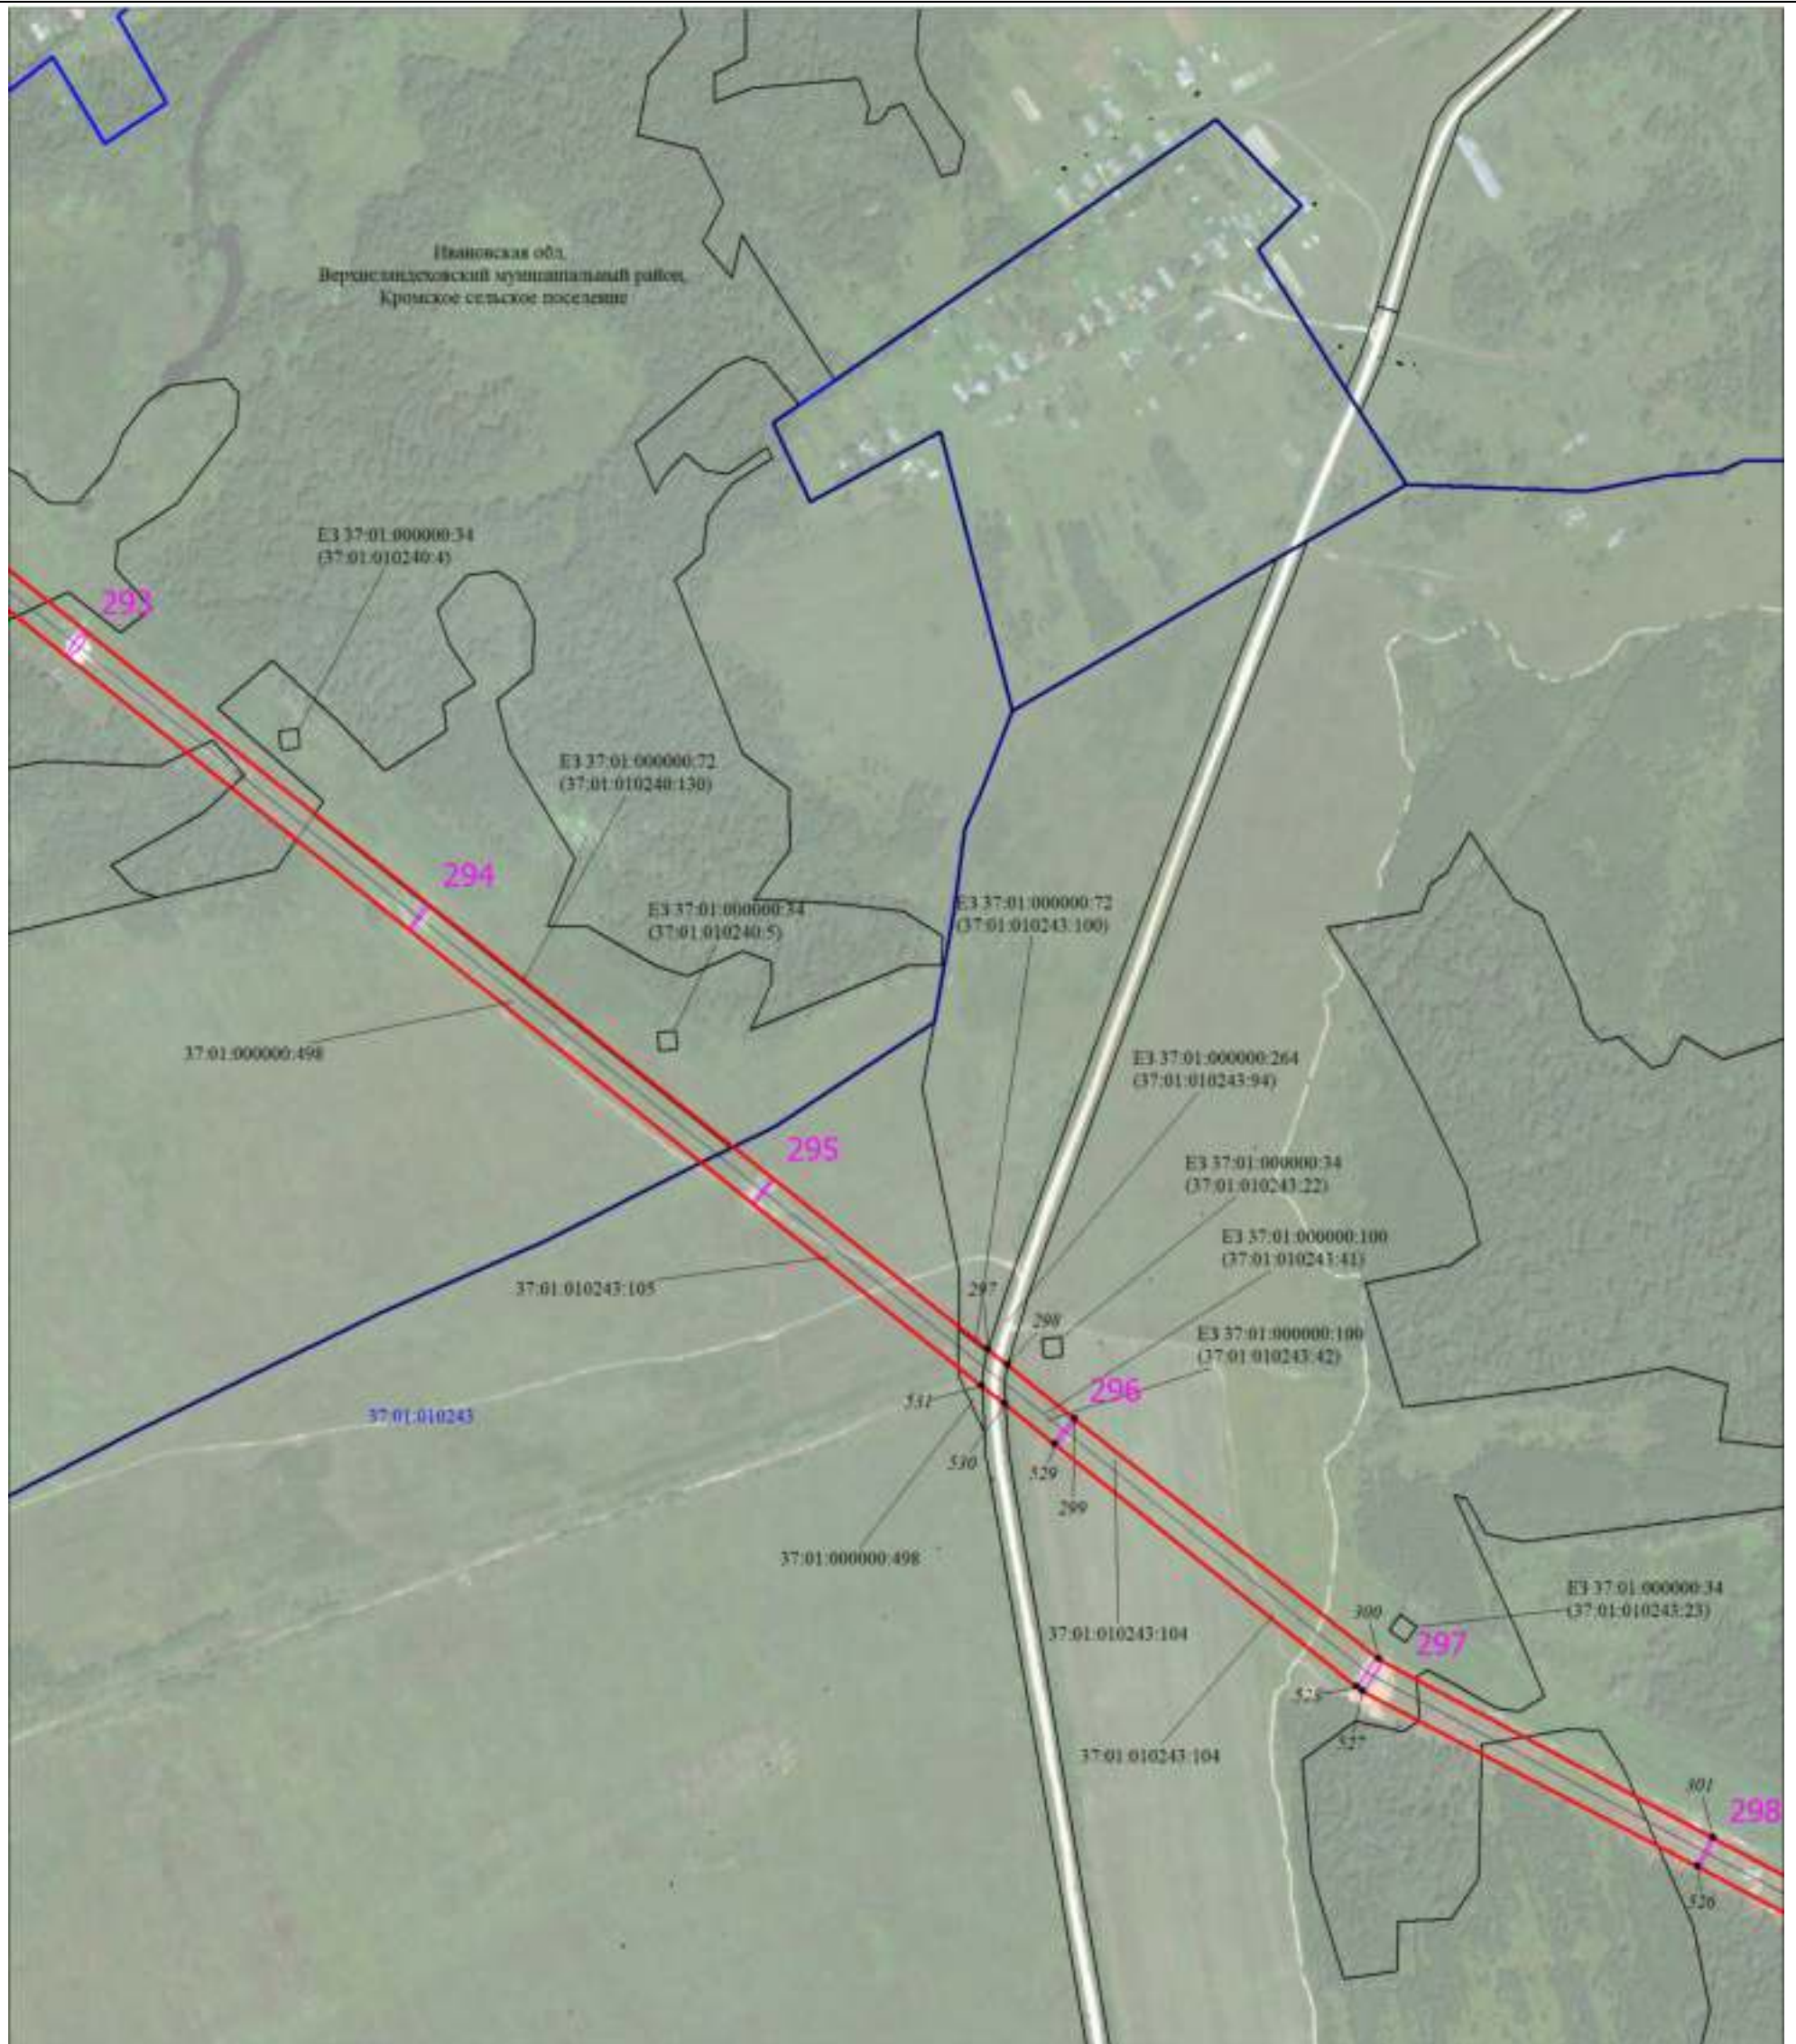


Масштаб 1:6000

Используемые условные знаки и обозначения:

Условные обозначения представлены на листе 1

Схема расположения границ публичного сервитута

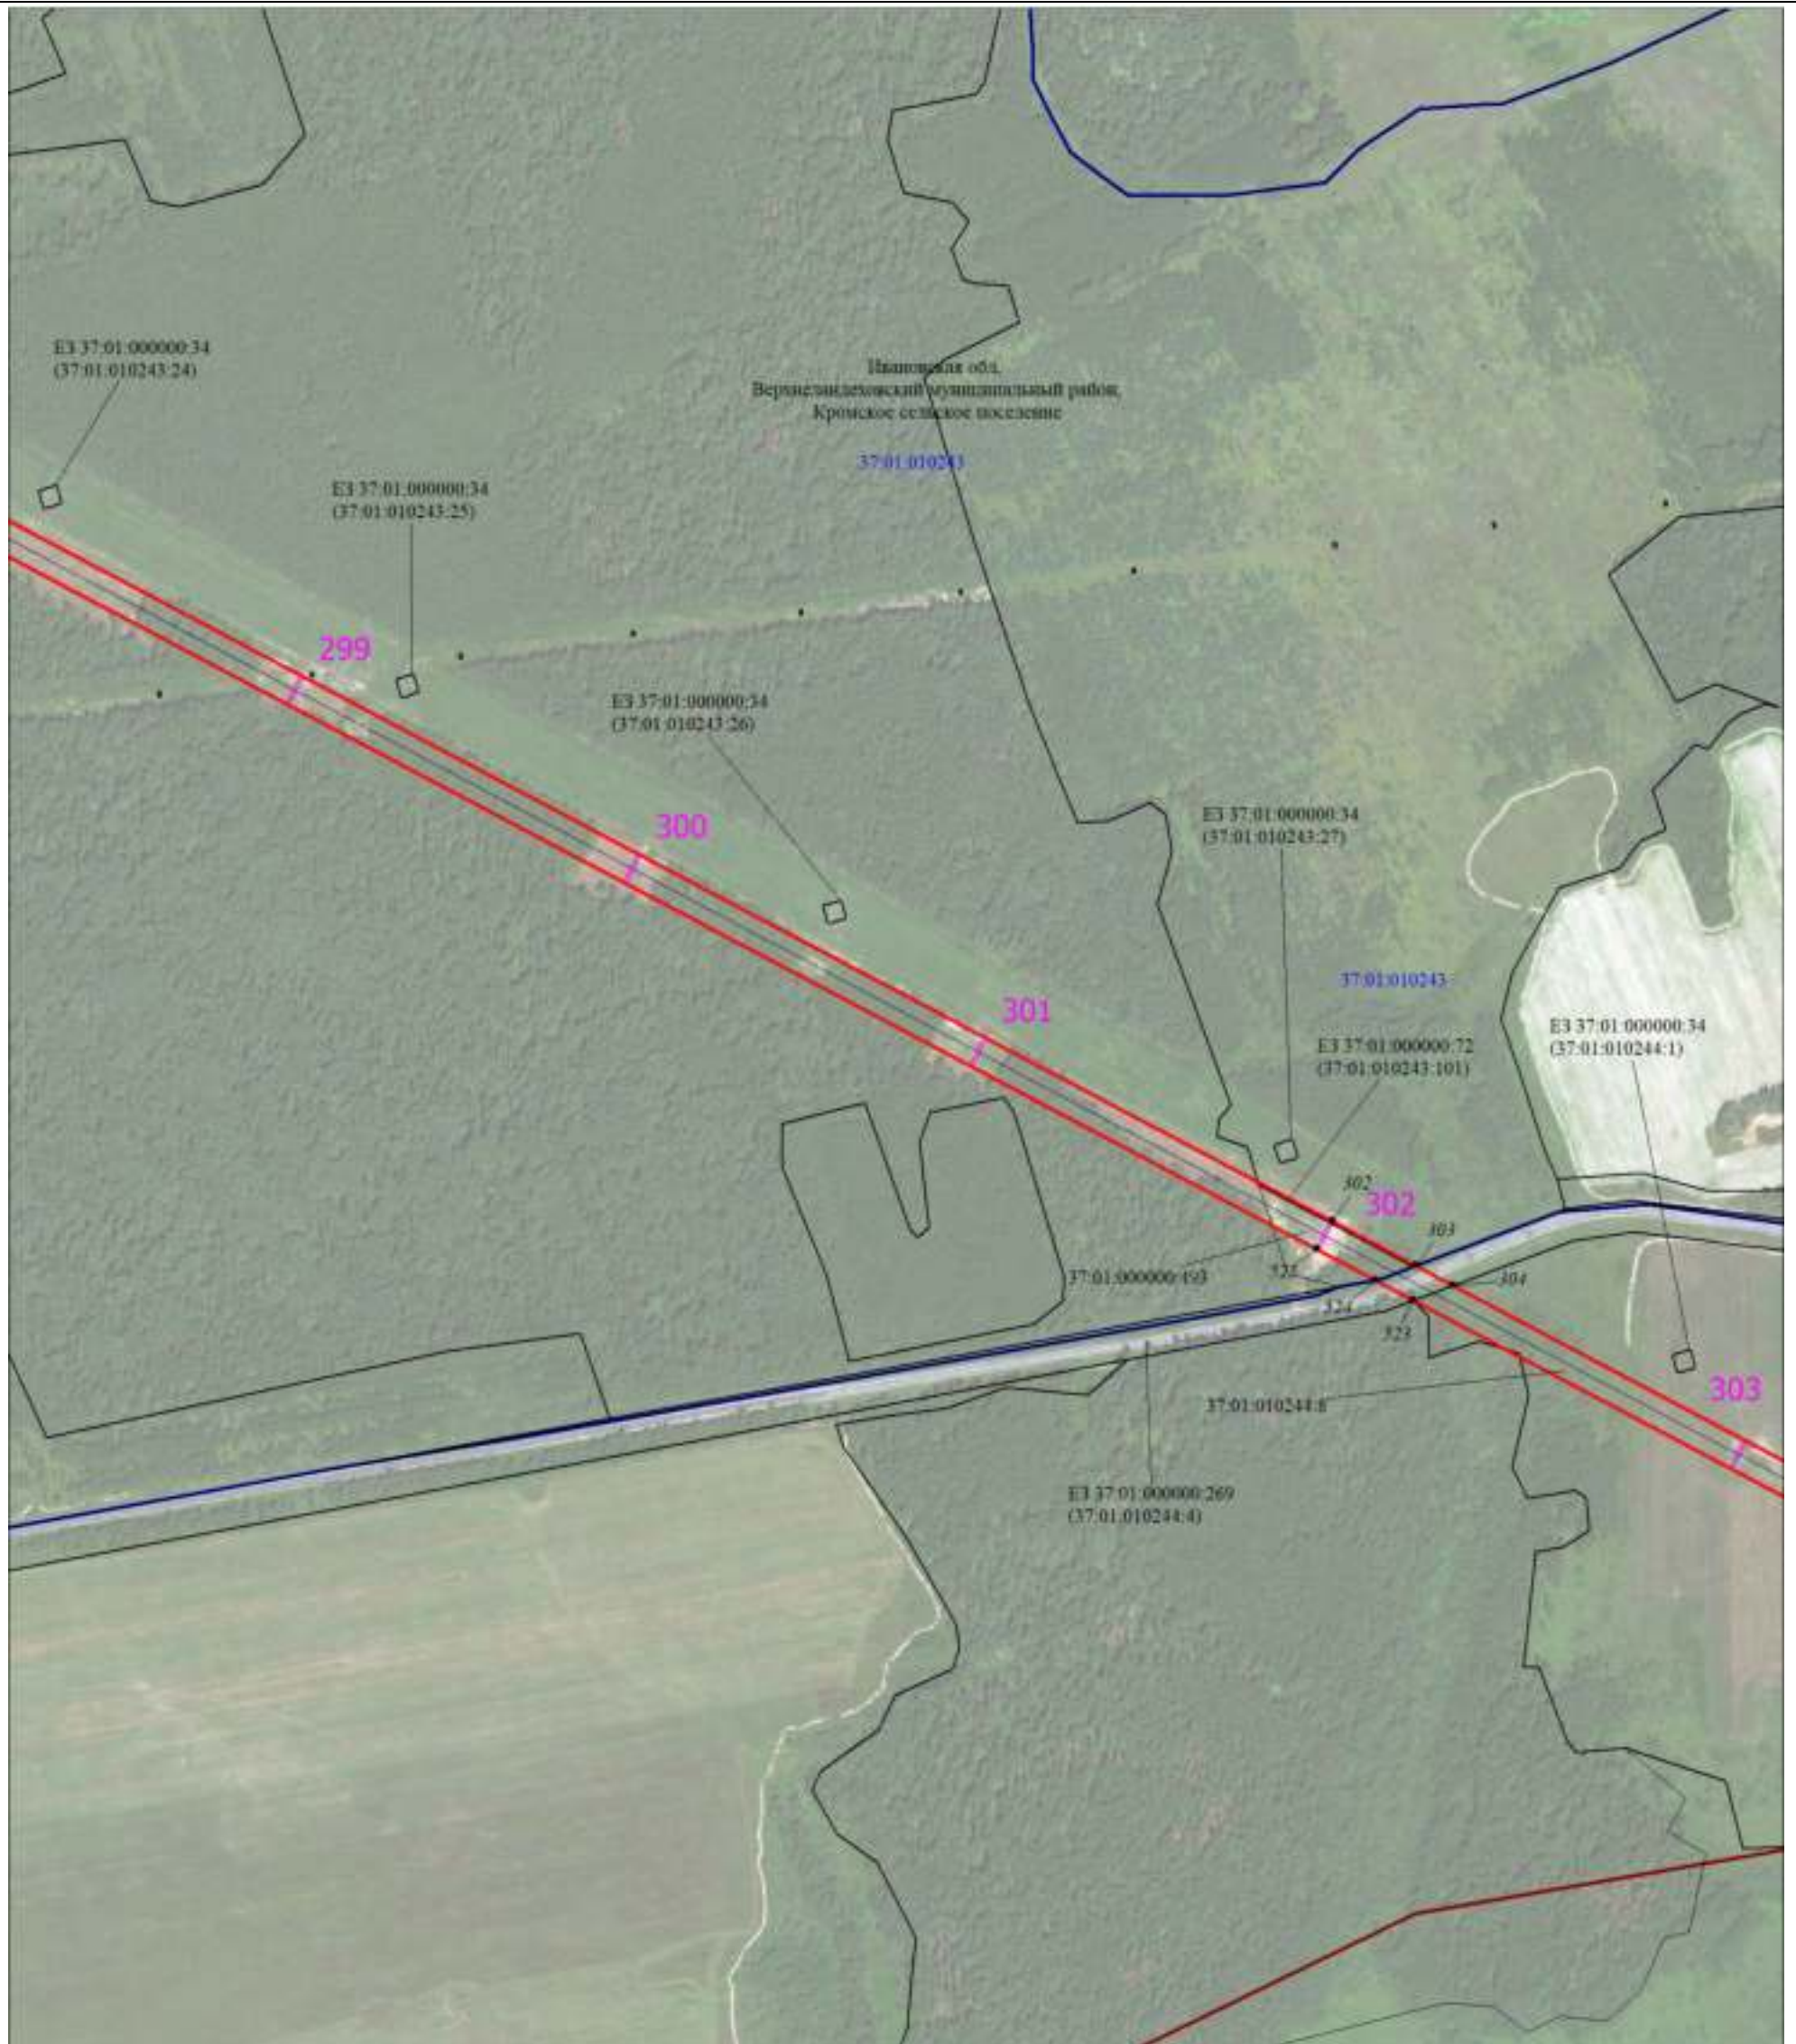


Масштаб 1:6000

Используемые условные знаки и обозначения:

Условные обозначения представлены на листе 1

Схема расположения границ публичного сервитута

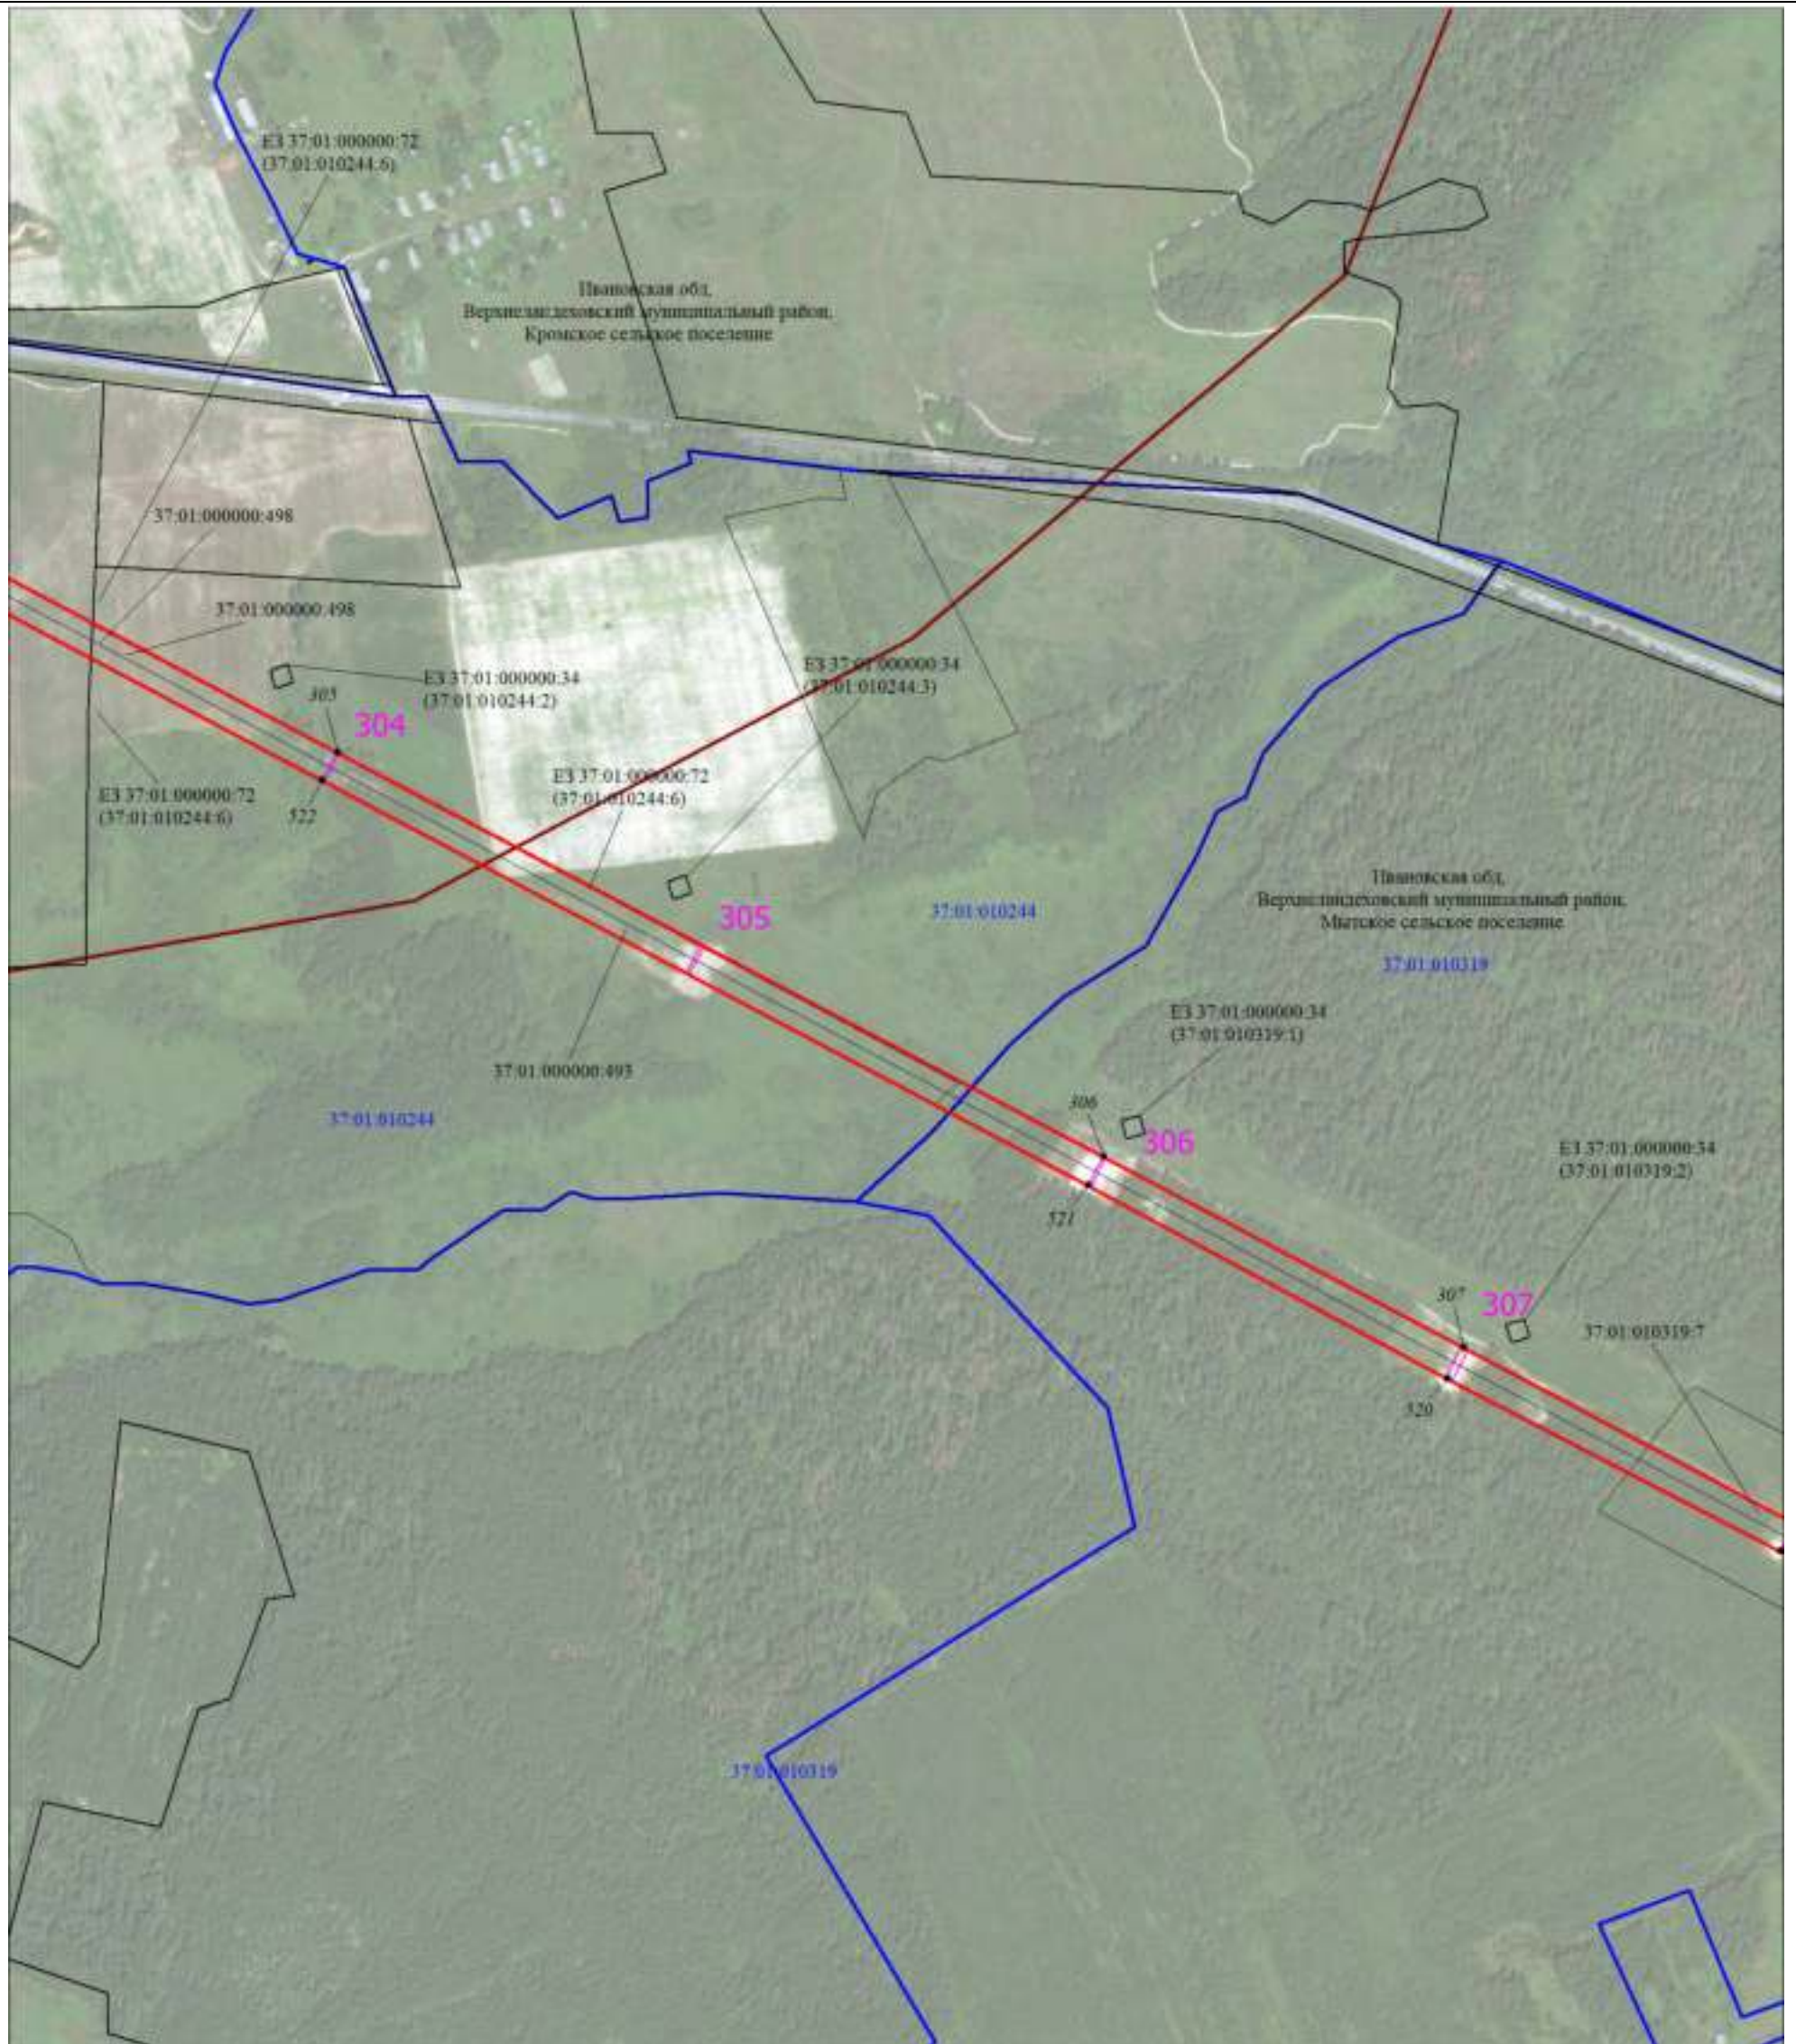


Масштаб 1:6000

Используемые условные знаки и обозначения:

Условные обозначения представлены на листе 1

Схема расположения границ публичного сервитута

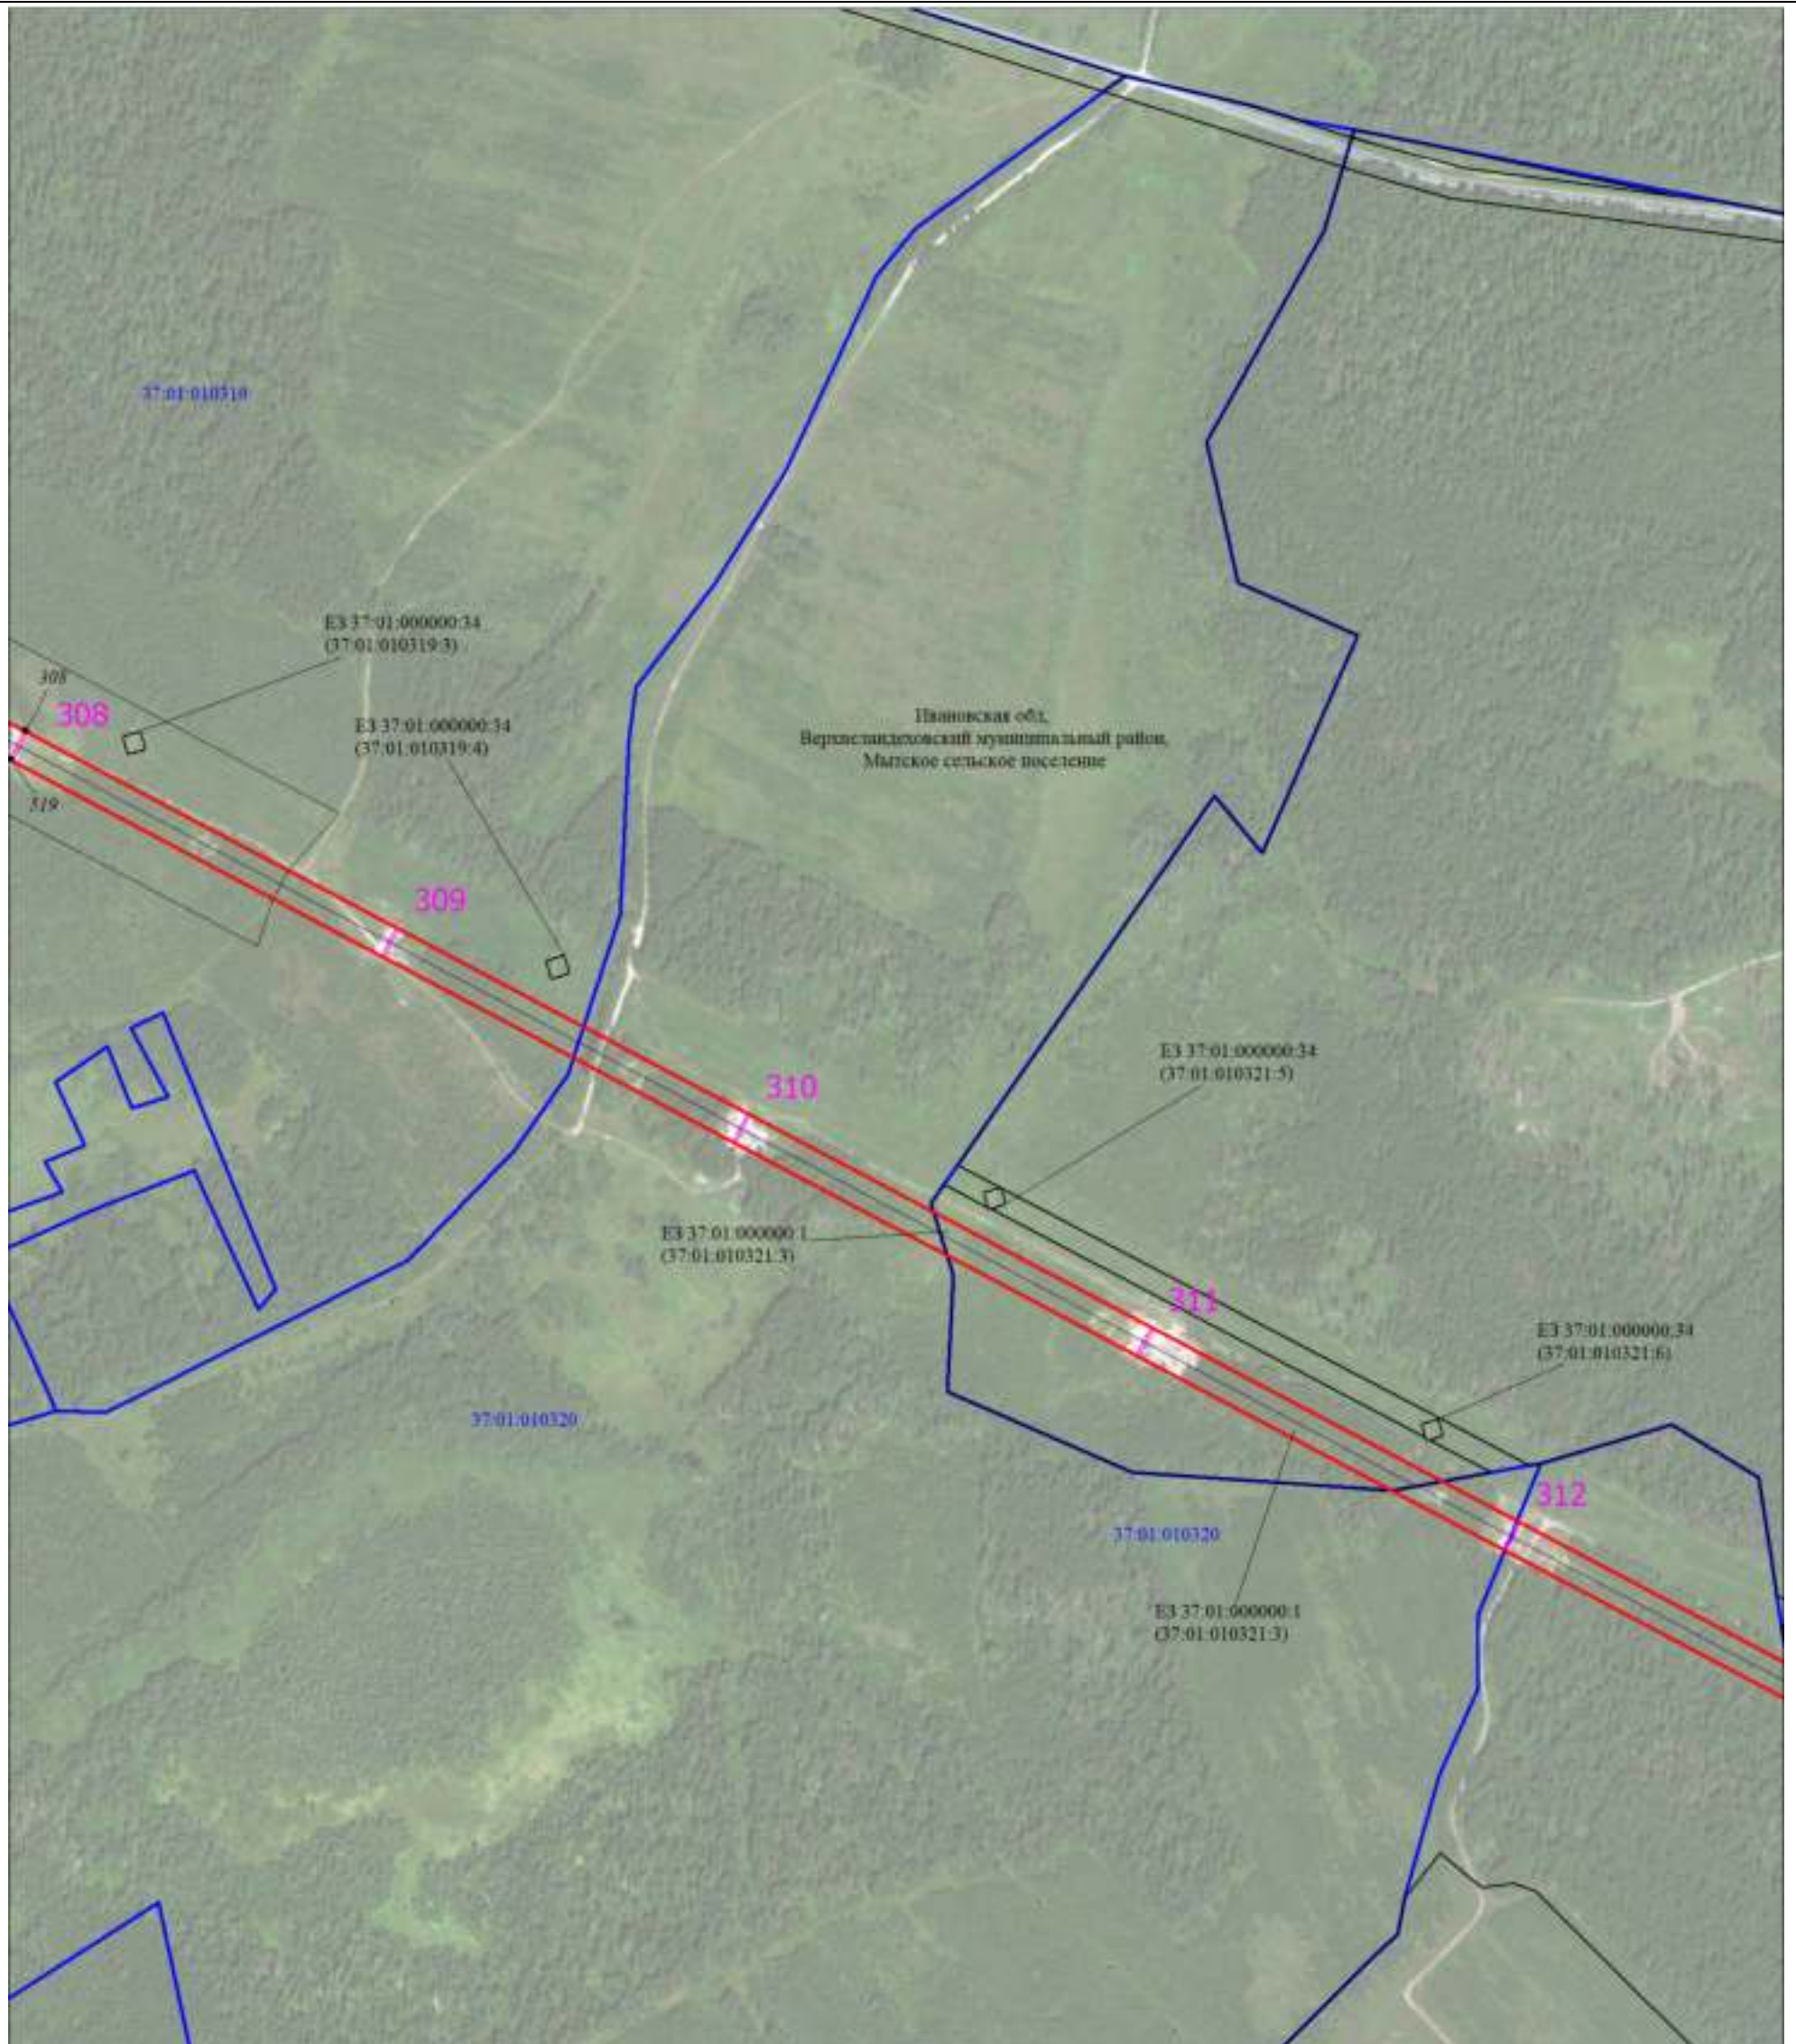


Масштаб 1:6000

Используемые условные знаки и обозначения:

Условные обозначения представлены на листе 1

Схема расположения границ публичного сервитута

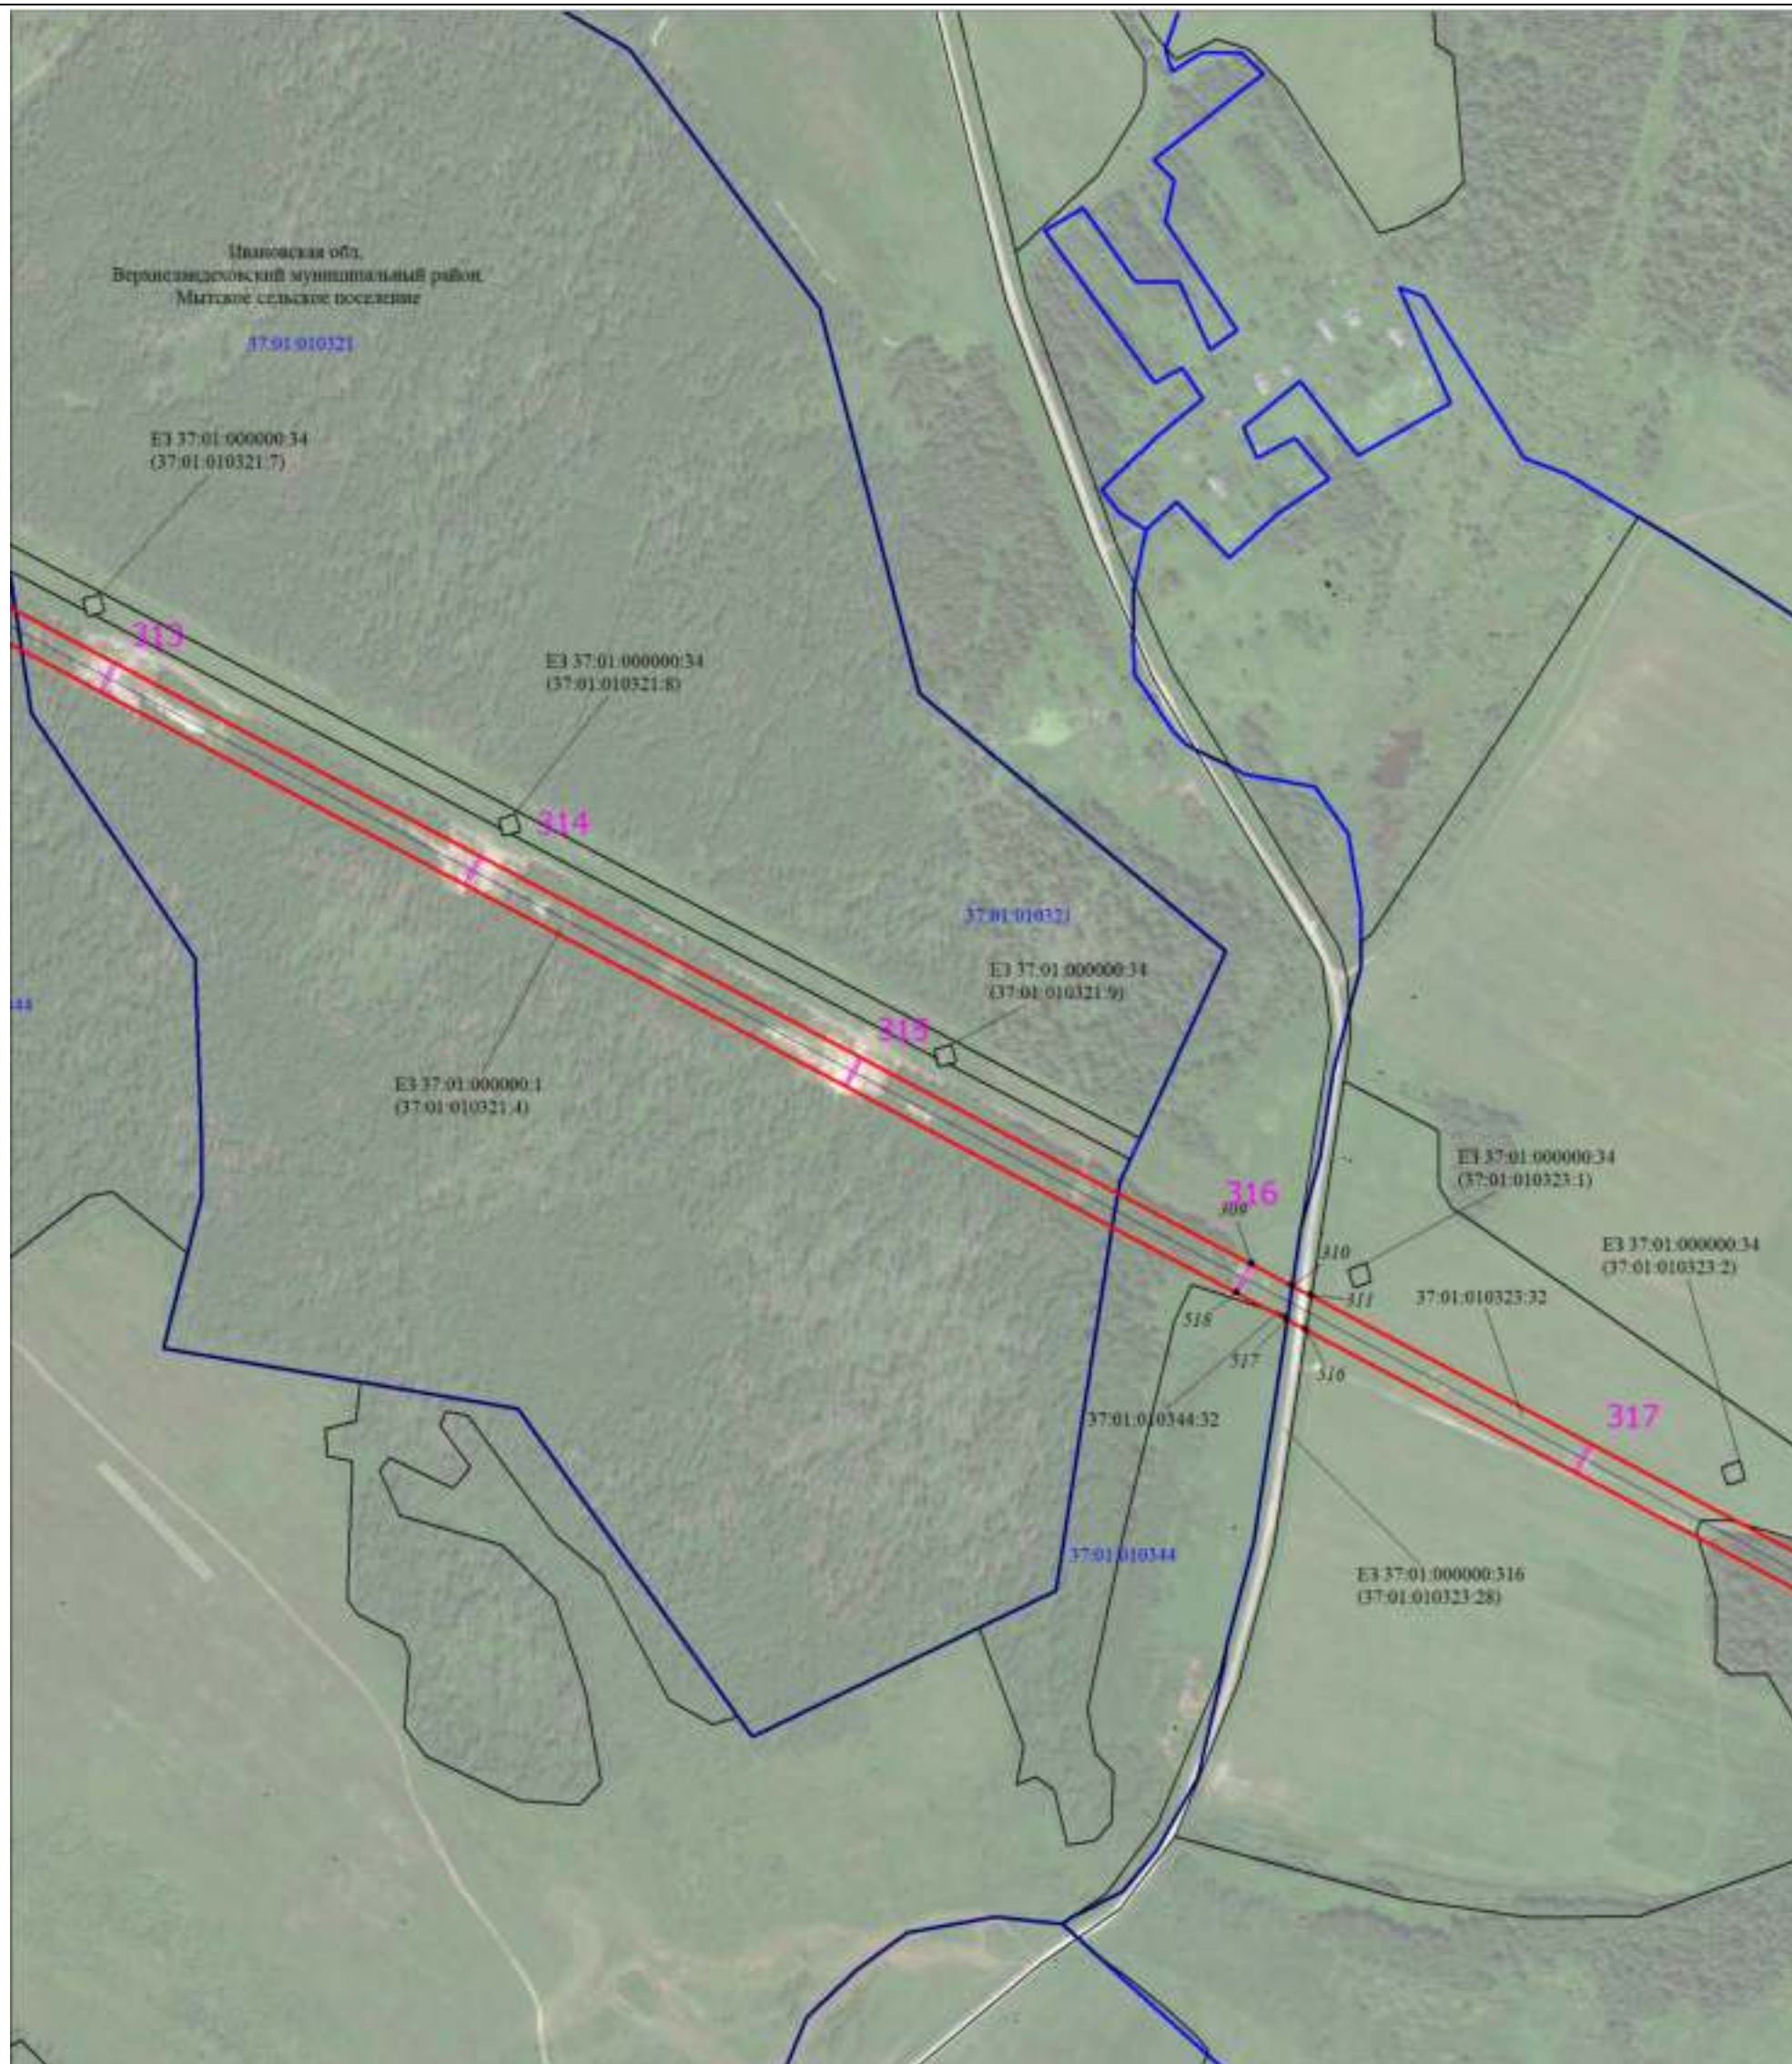


Масштаб 1:6000

Используемые условные знаки и обозначения:

Условные обозначения представлены на листе 1

Схема расположения границ публичного сервитута

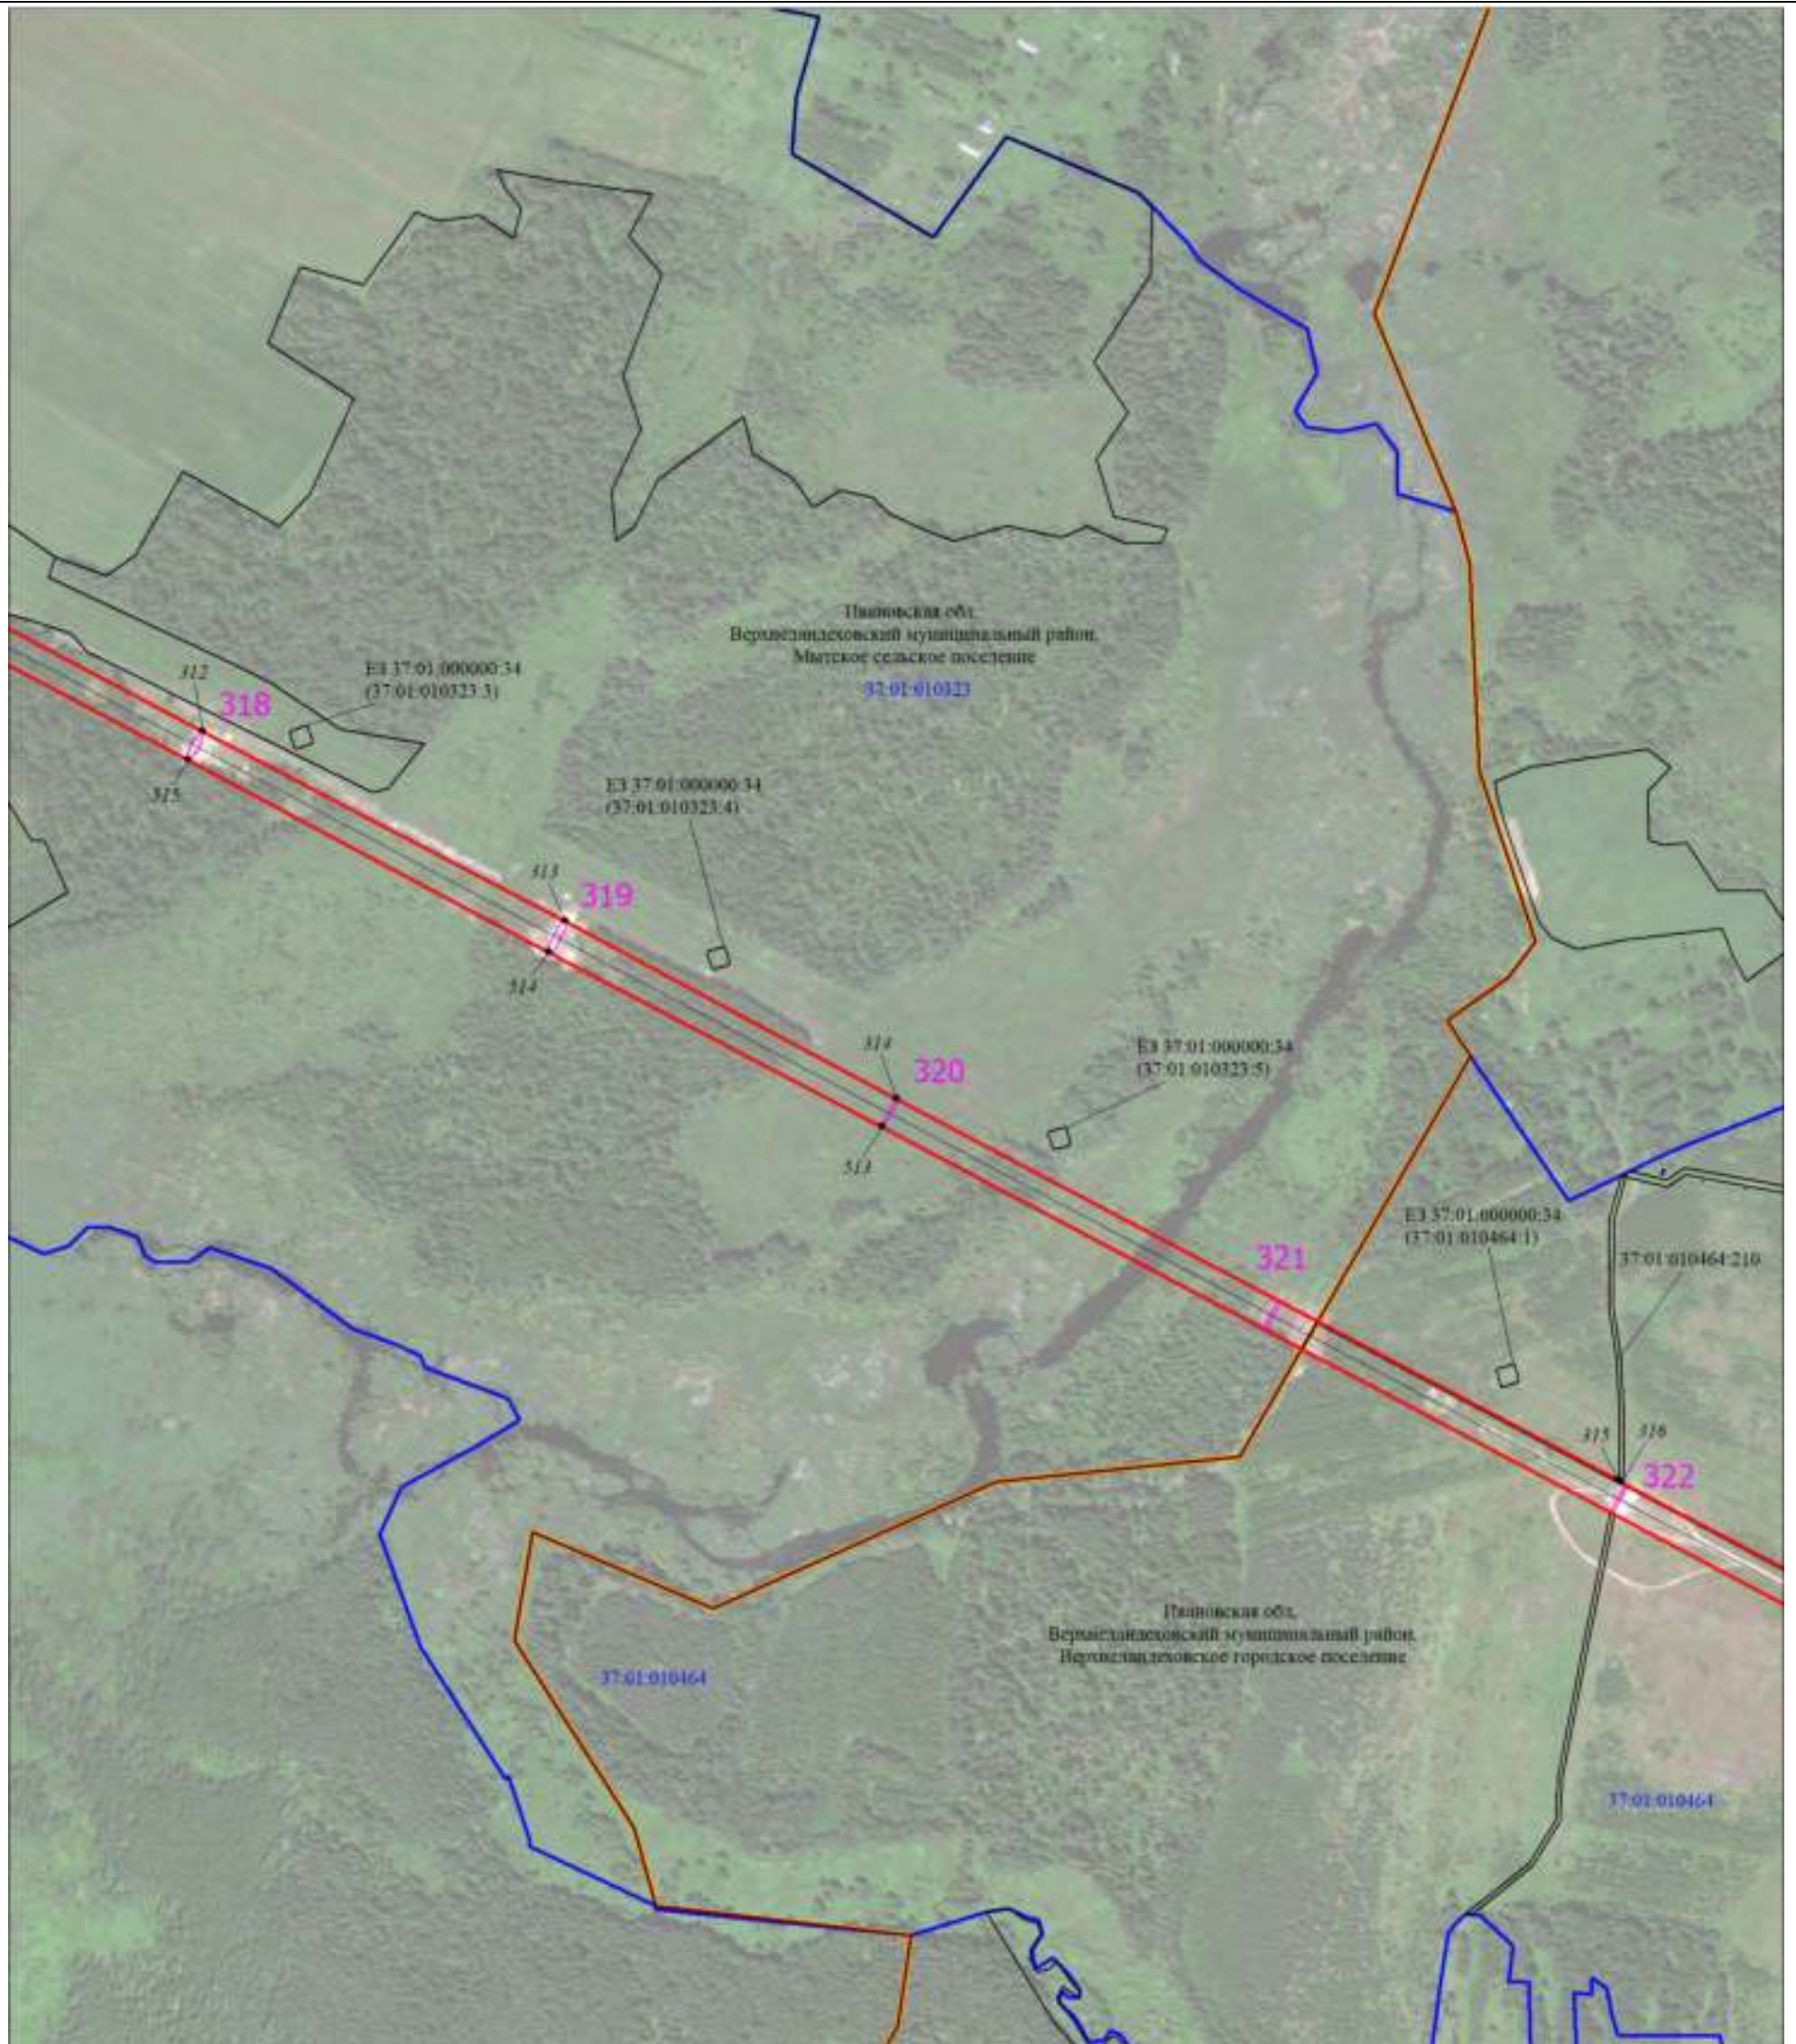


Масштаб 1:6000

Используемые условные знаки и обозначения:

Условные обозначения представлены на листе 1

Схема расположения границ публичного сервитута

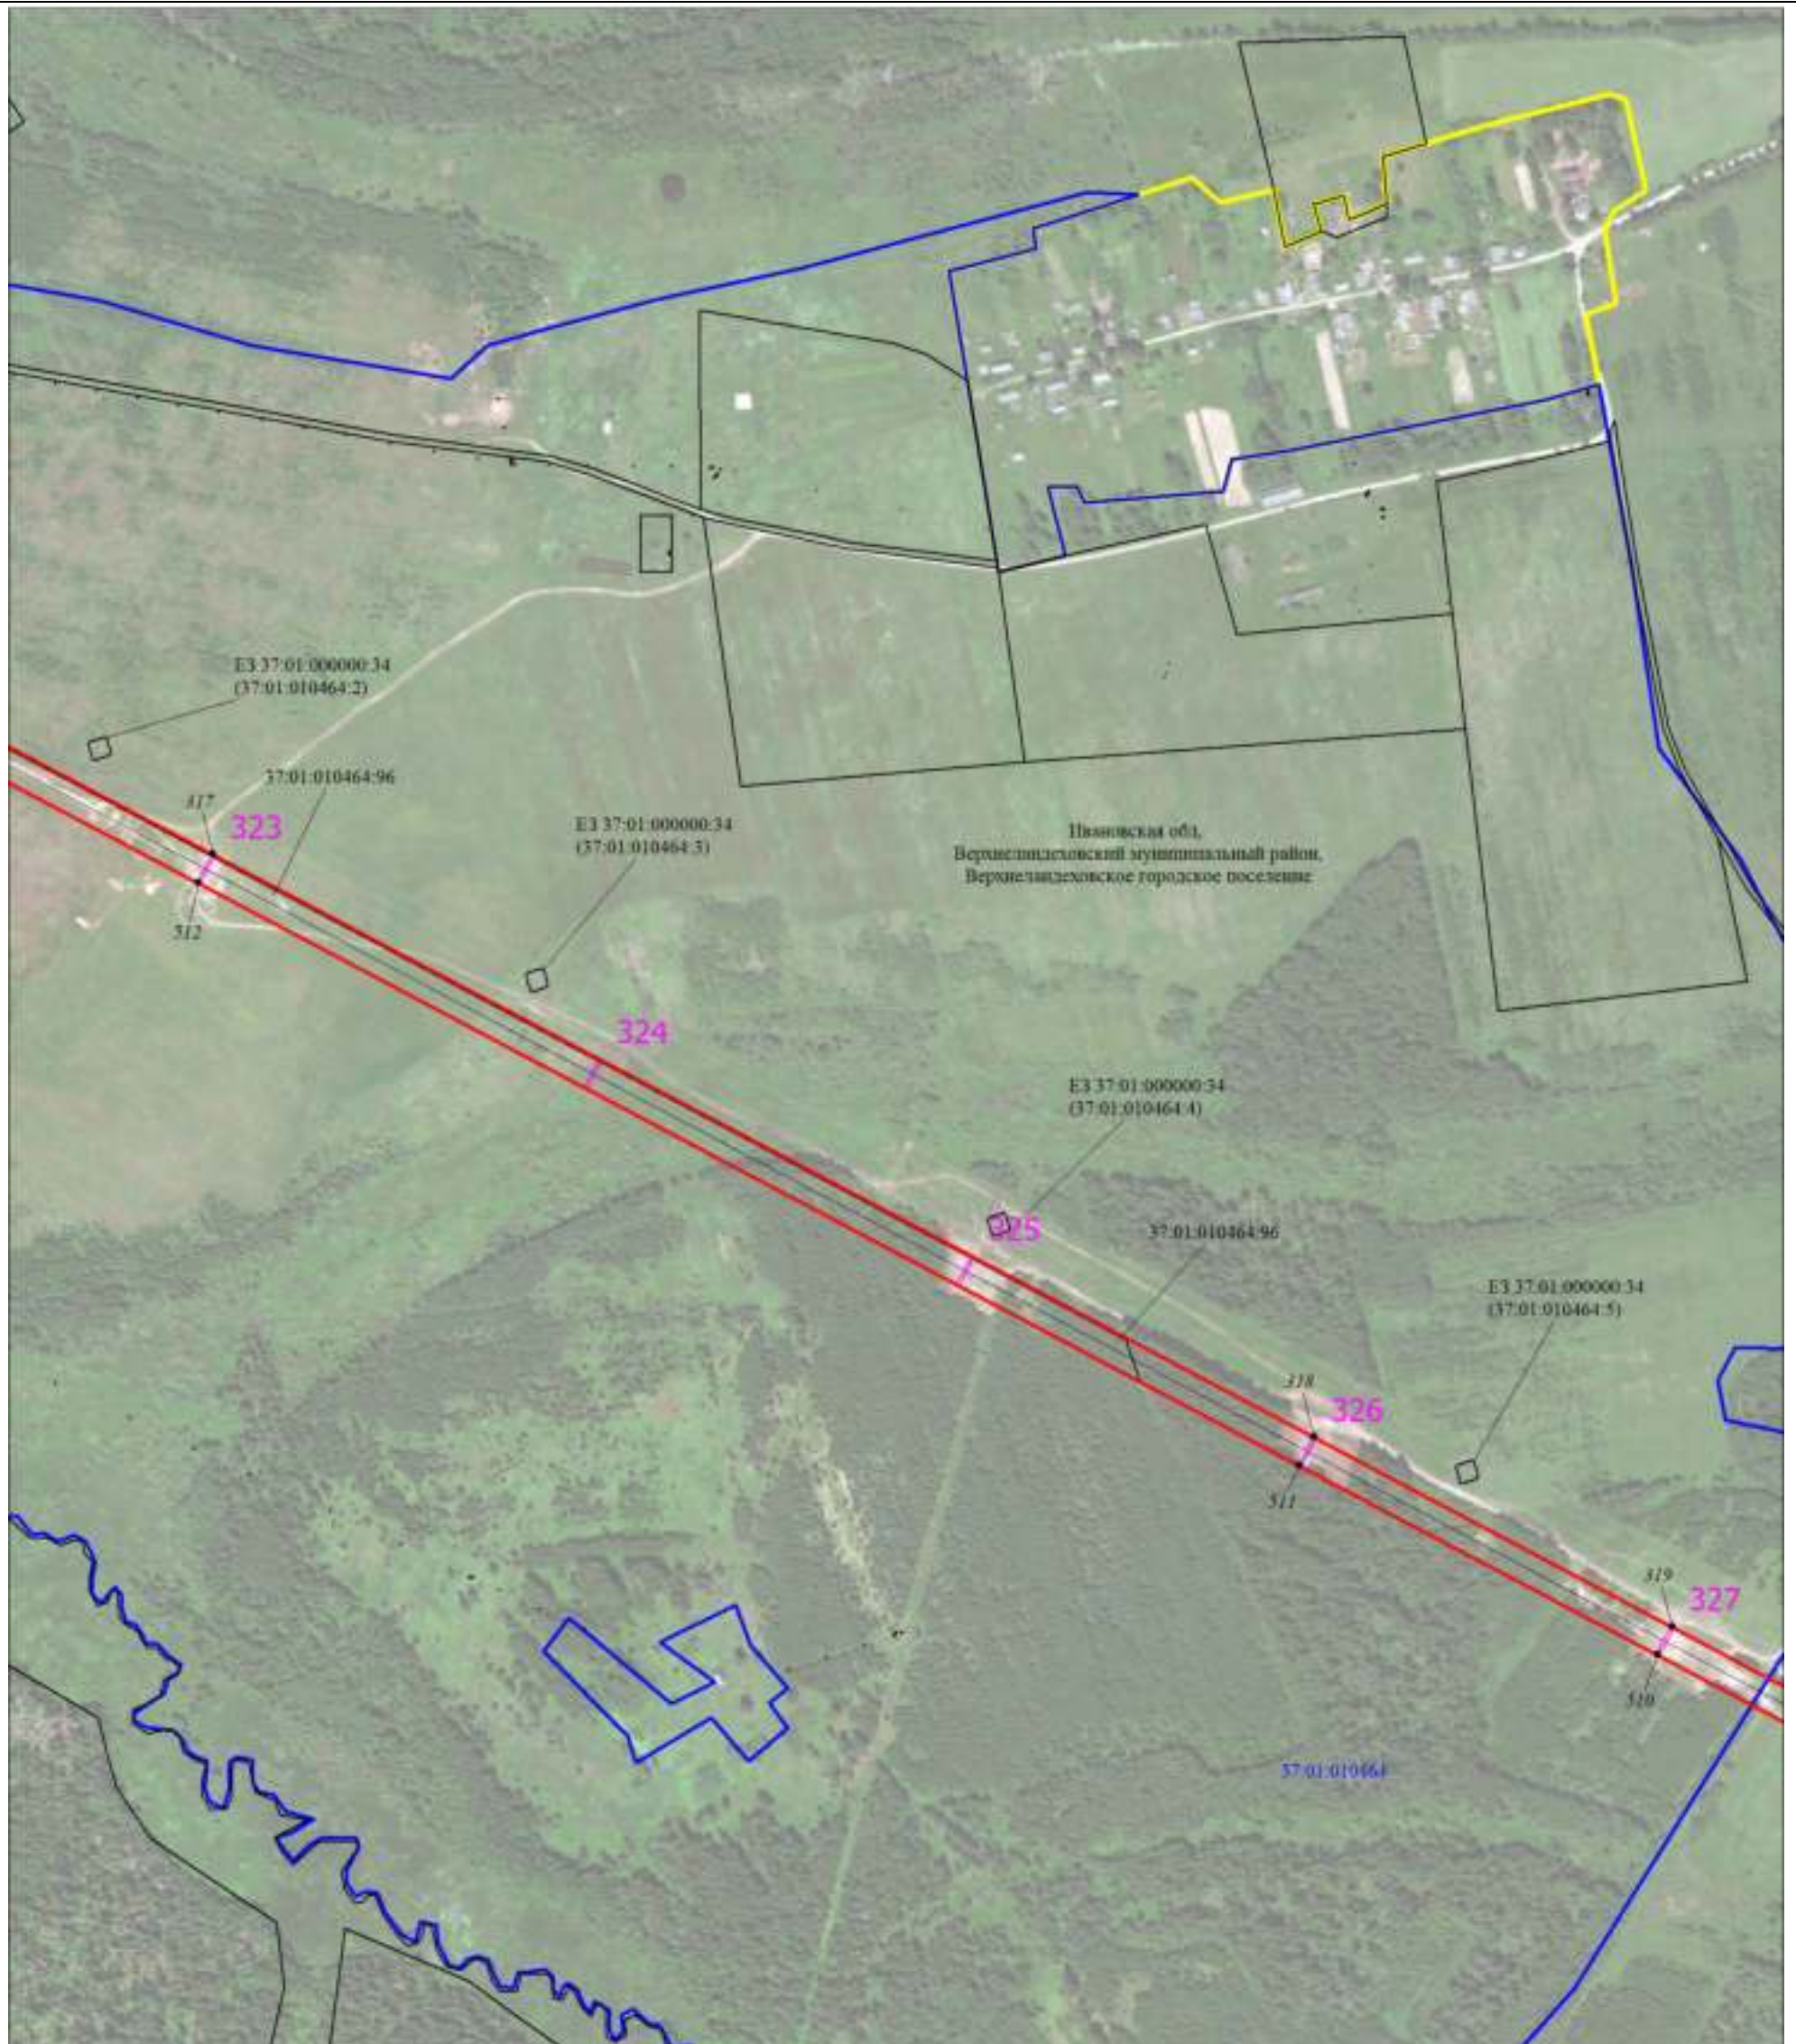


Масштаб 1:6000

Используемые условные знаки и обозначения:

Условные обозначения представлены на листе 1

## Схема расположения границ публичного сервитута

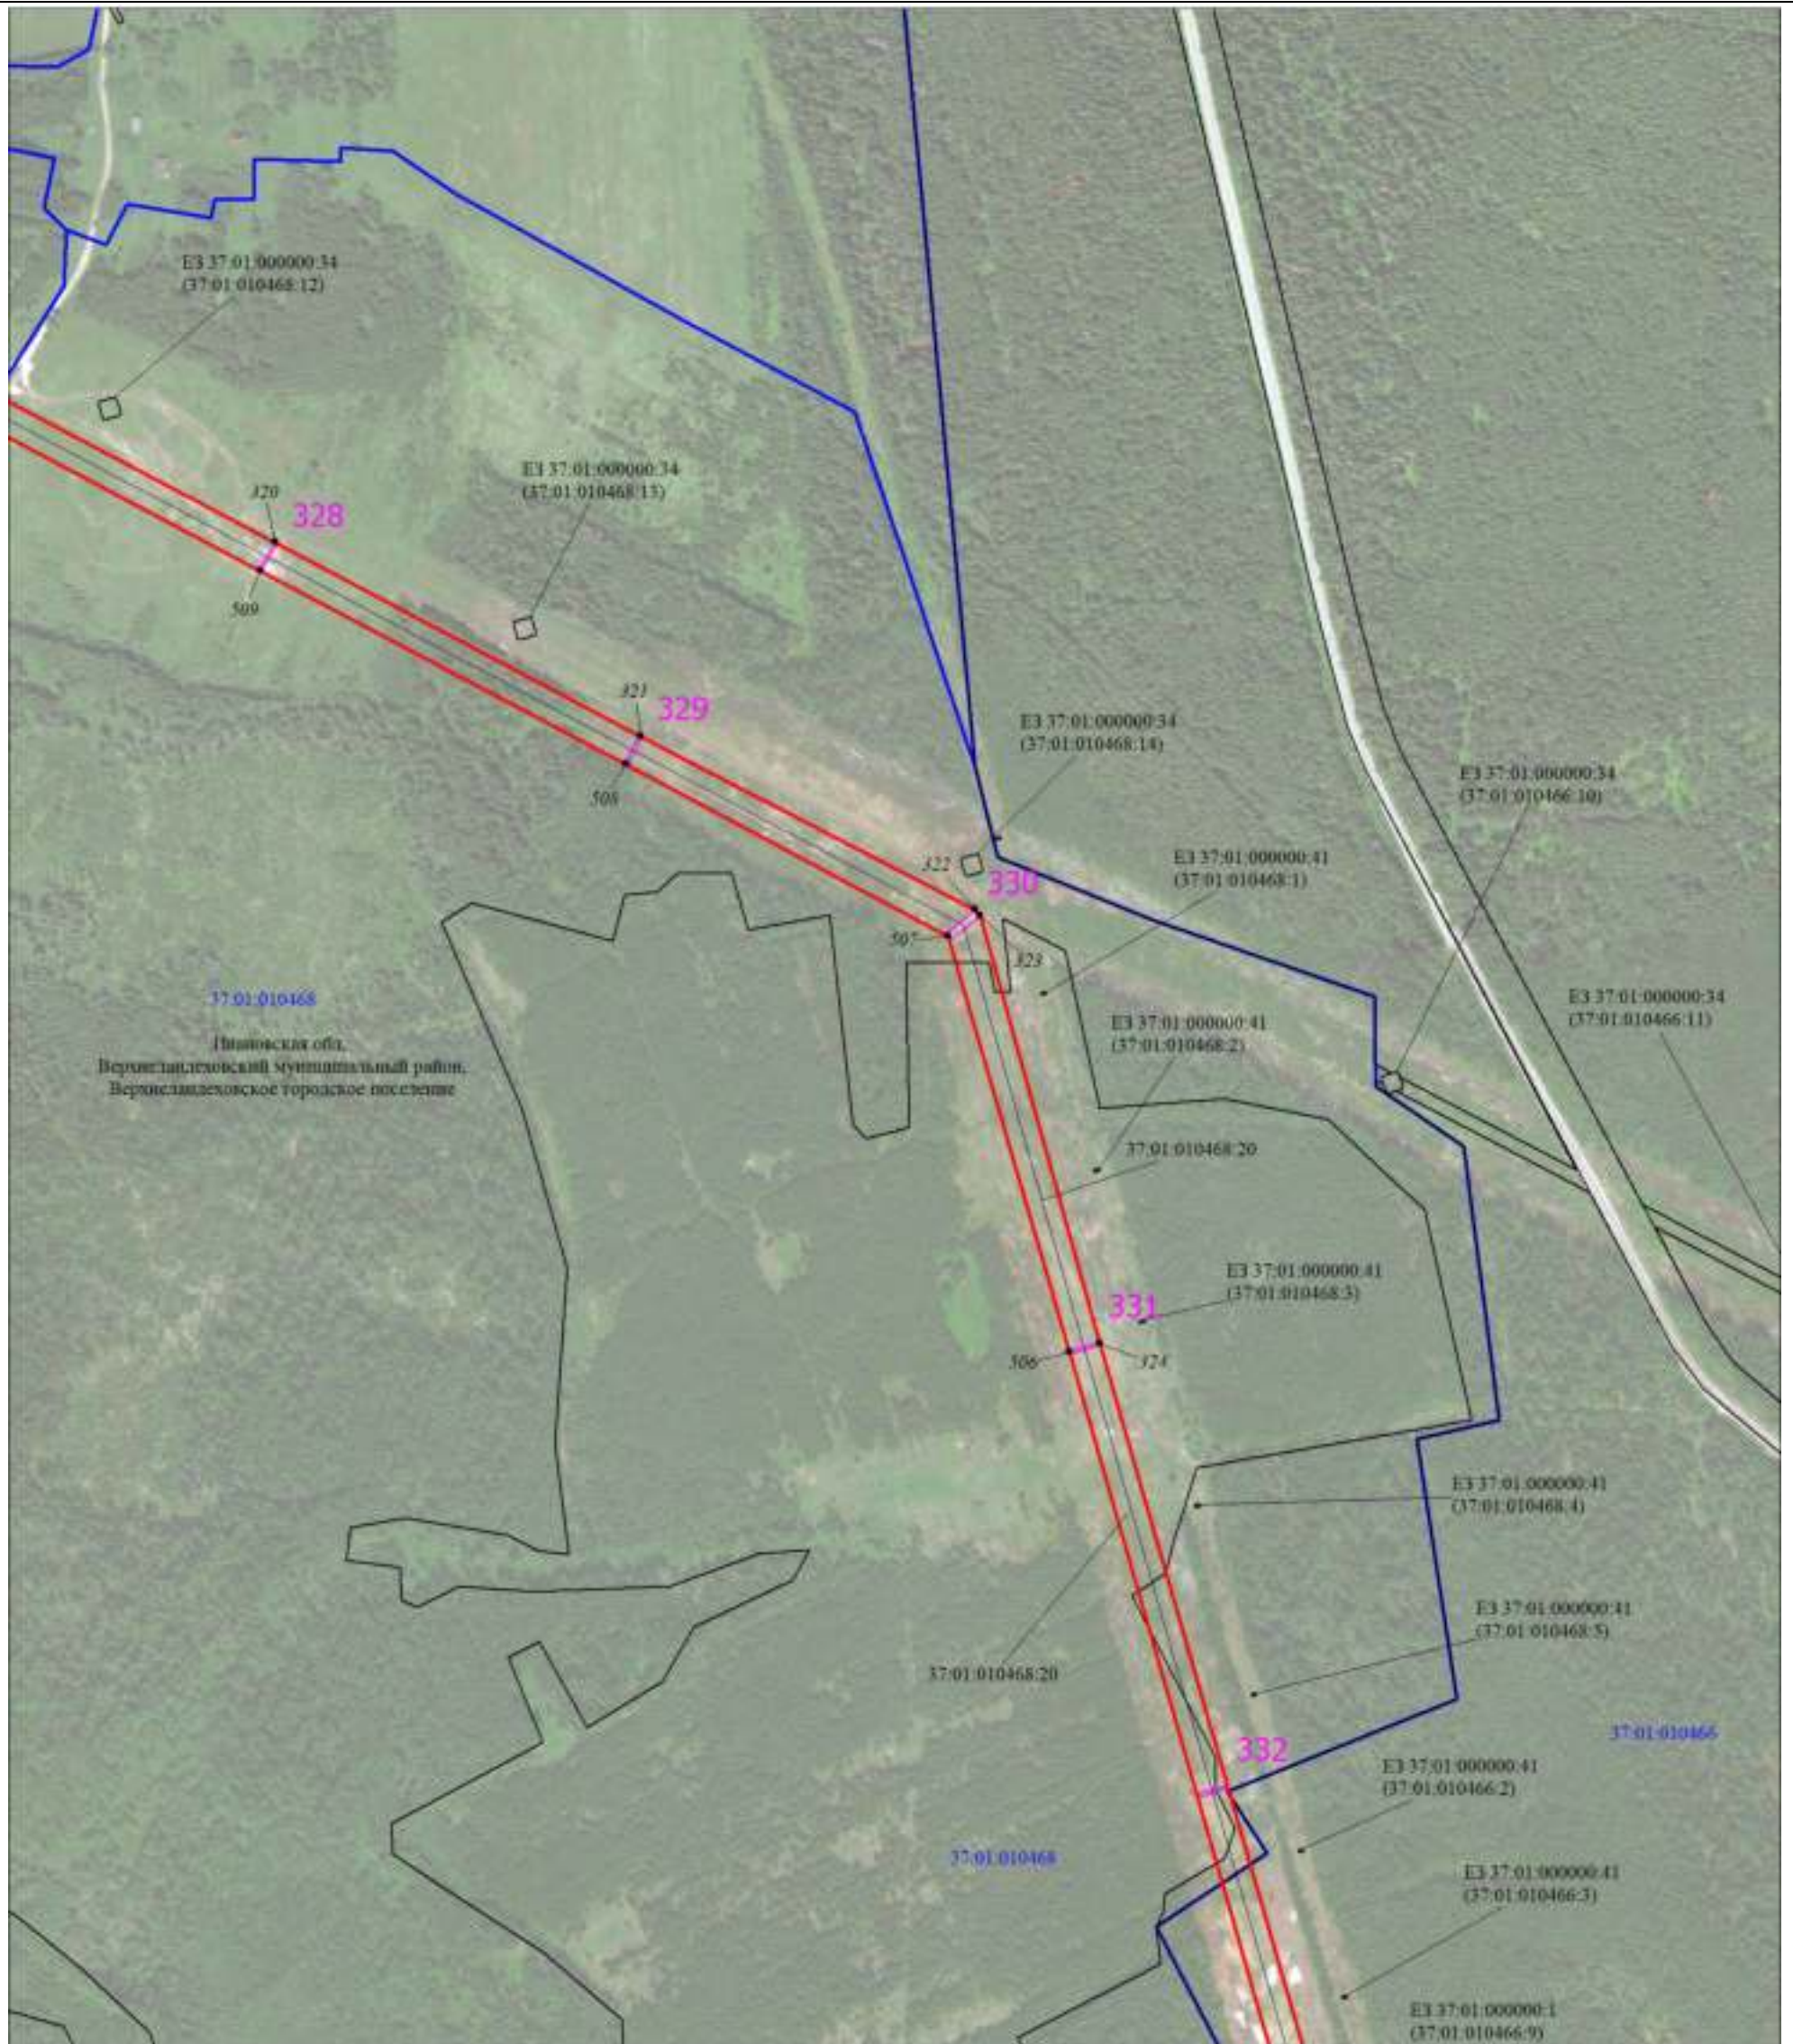


Масштаб 1:6000

Используемые условные знаки и обозначения:

Условные обозначения представлены на листе 1

Схема расположения границ публичного сервитута

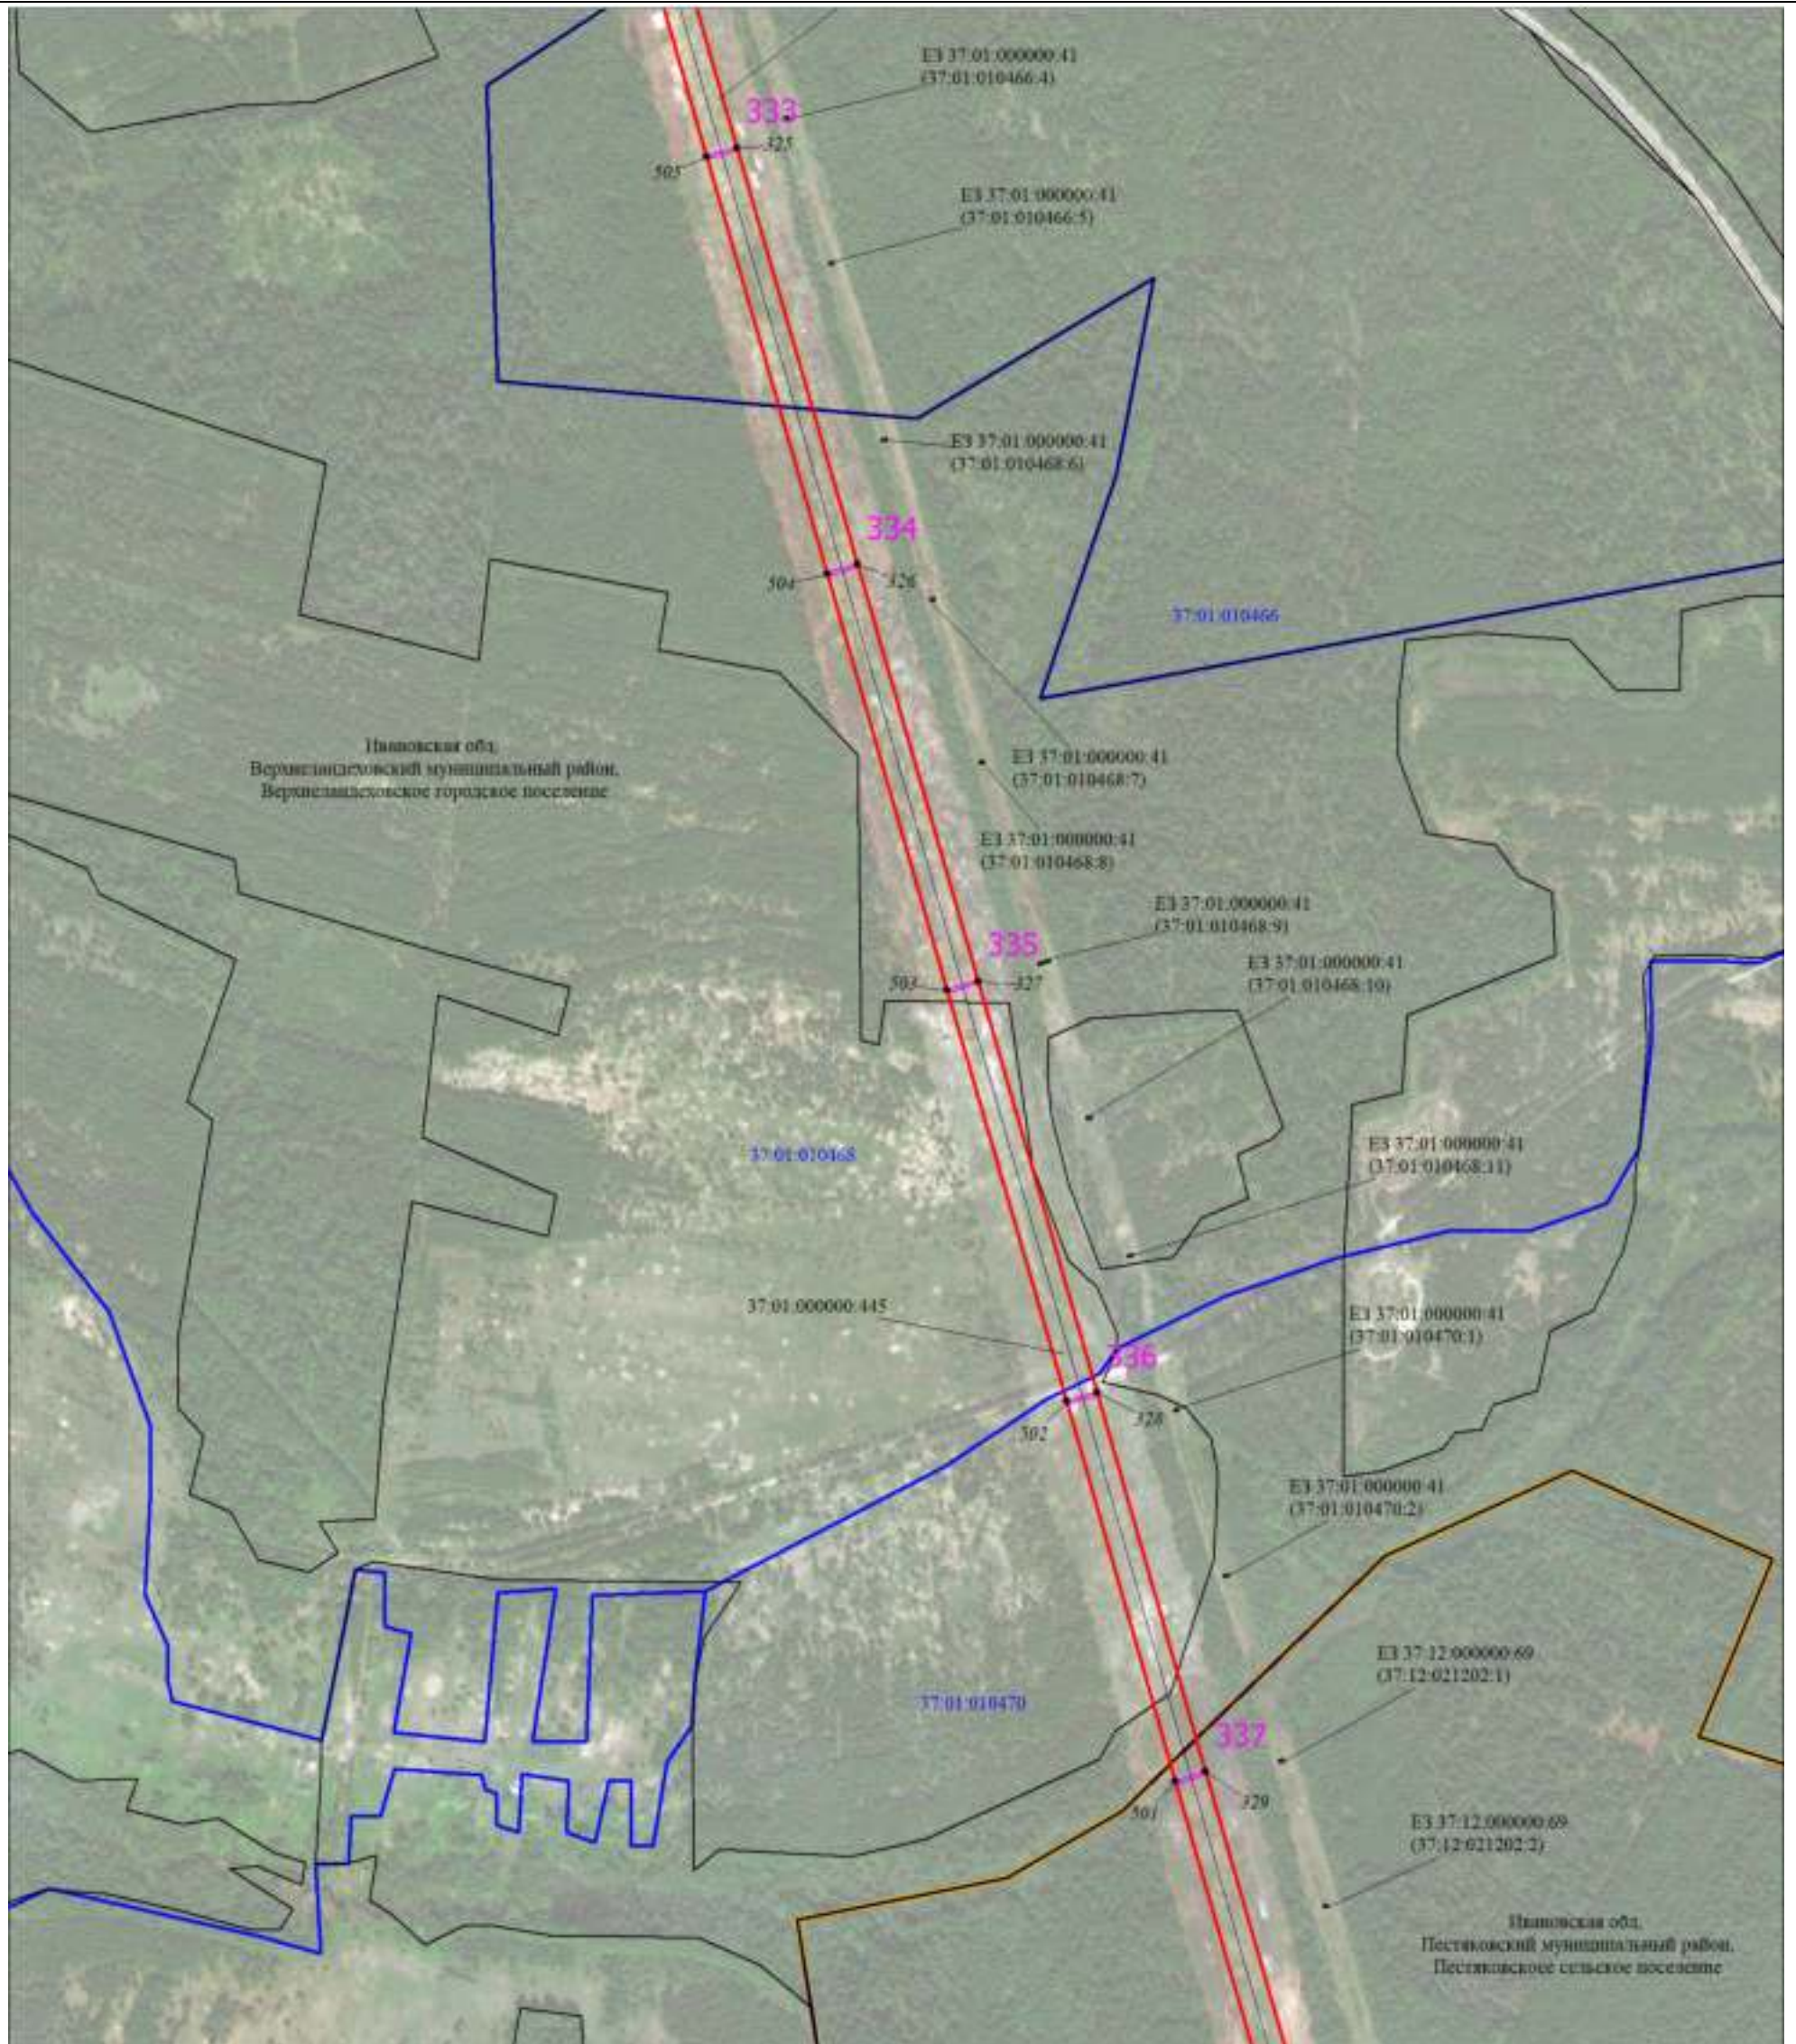


Масштаб 1:6000

Используемые условные знаки и обозначения:

Условные обозначения представлены на листе 1

### Схема расположения границ публичного сервитута

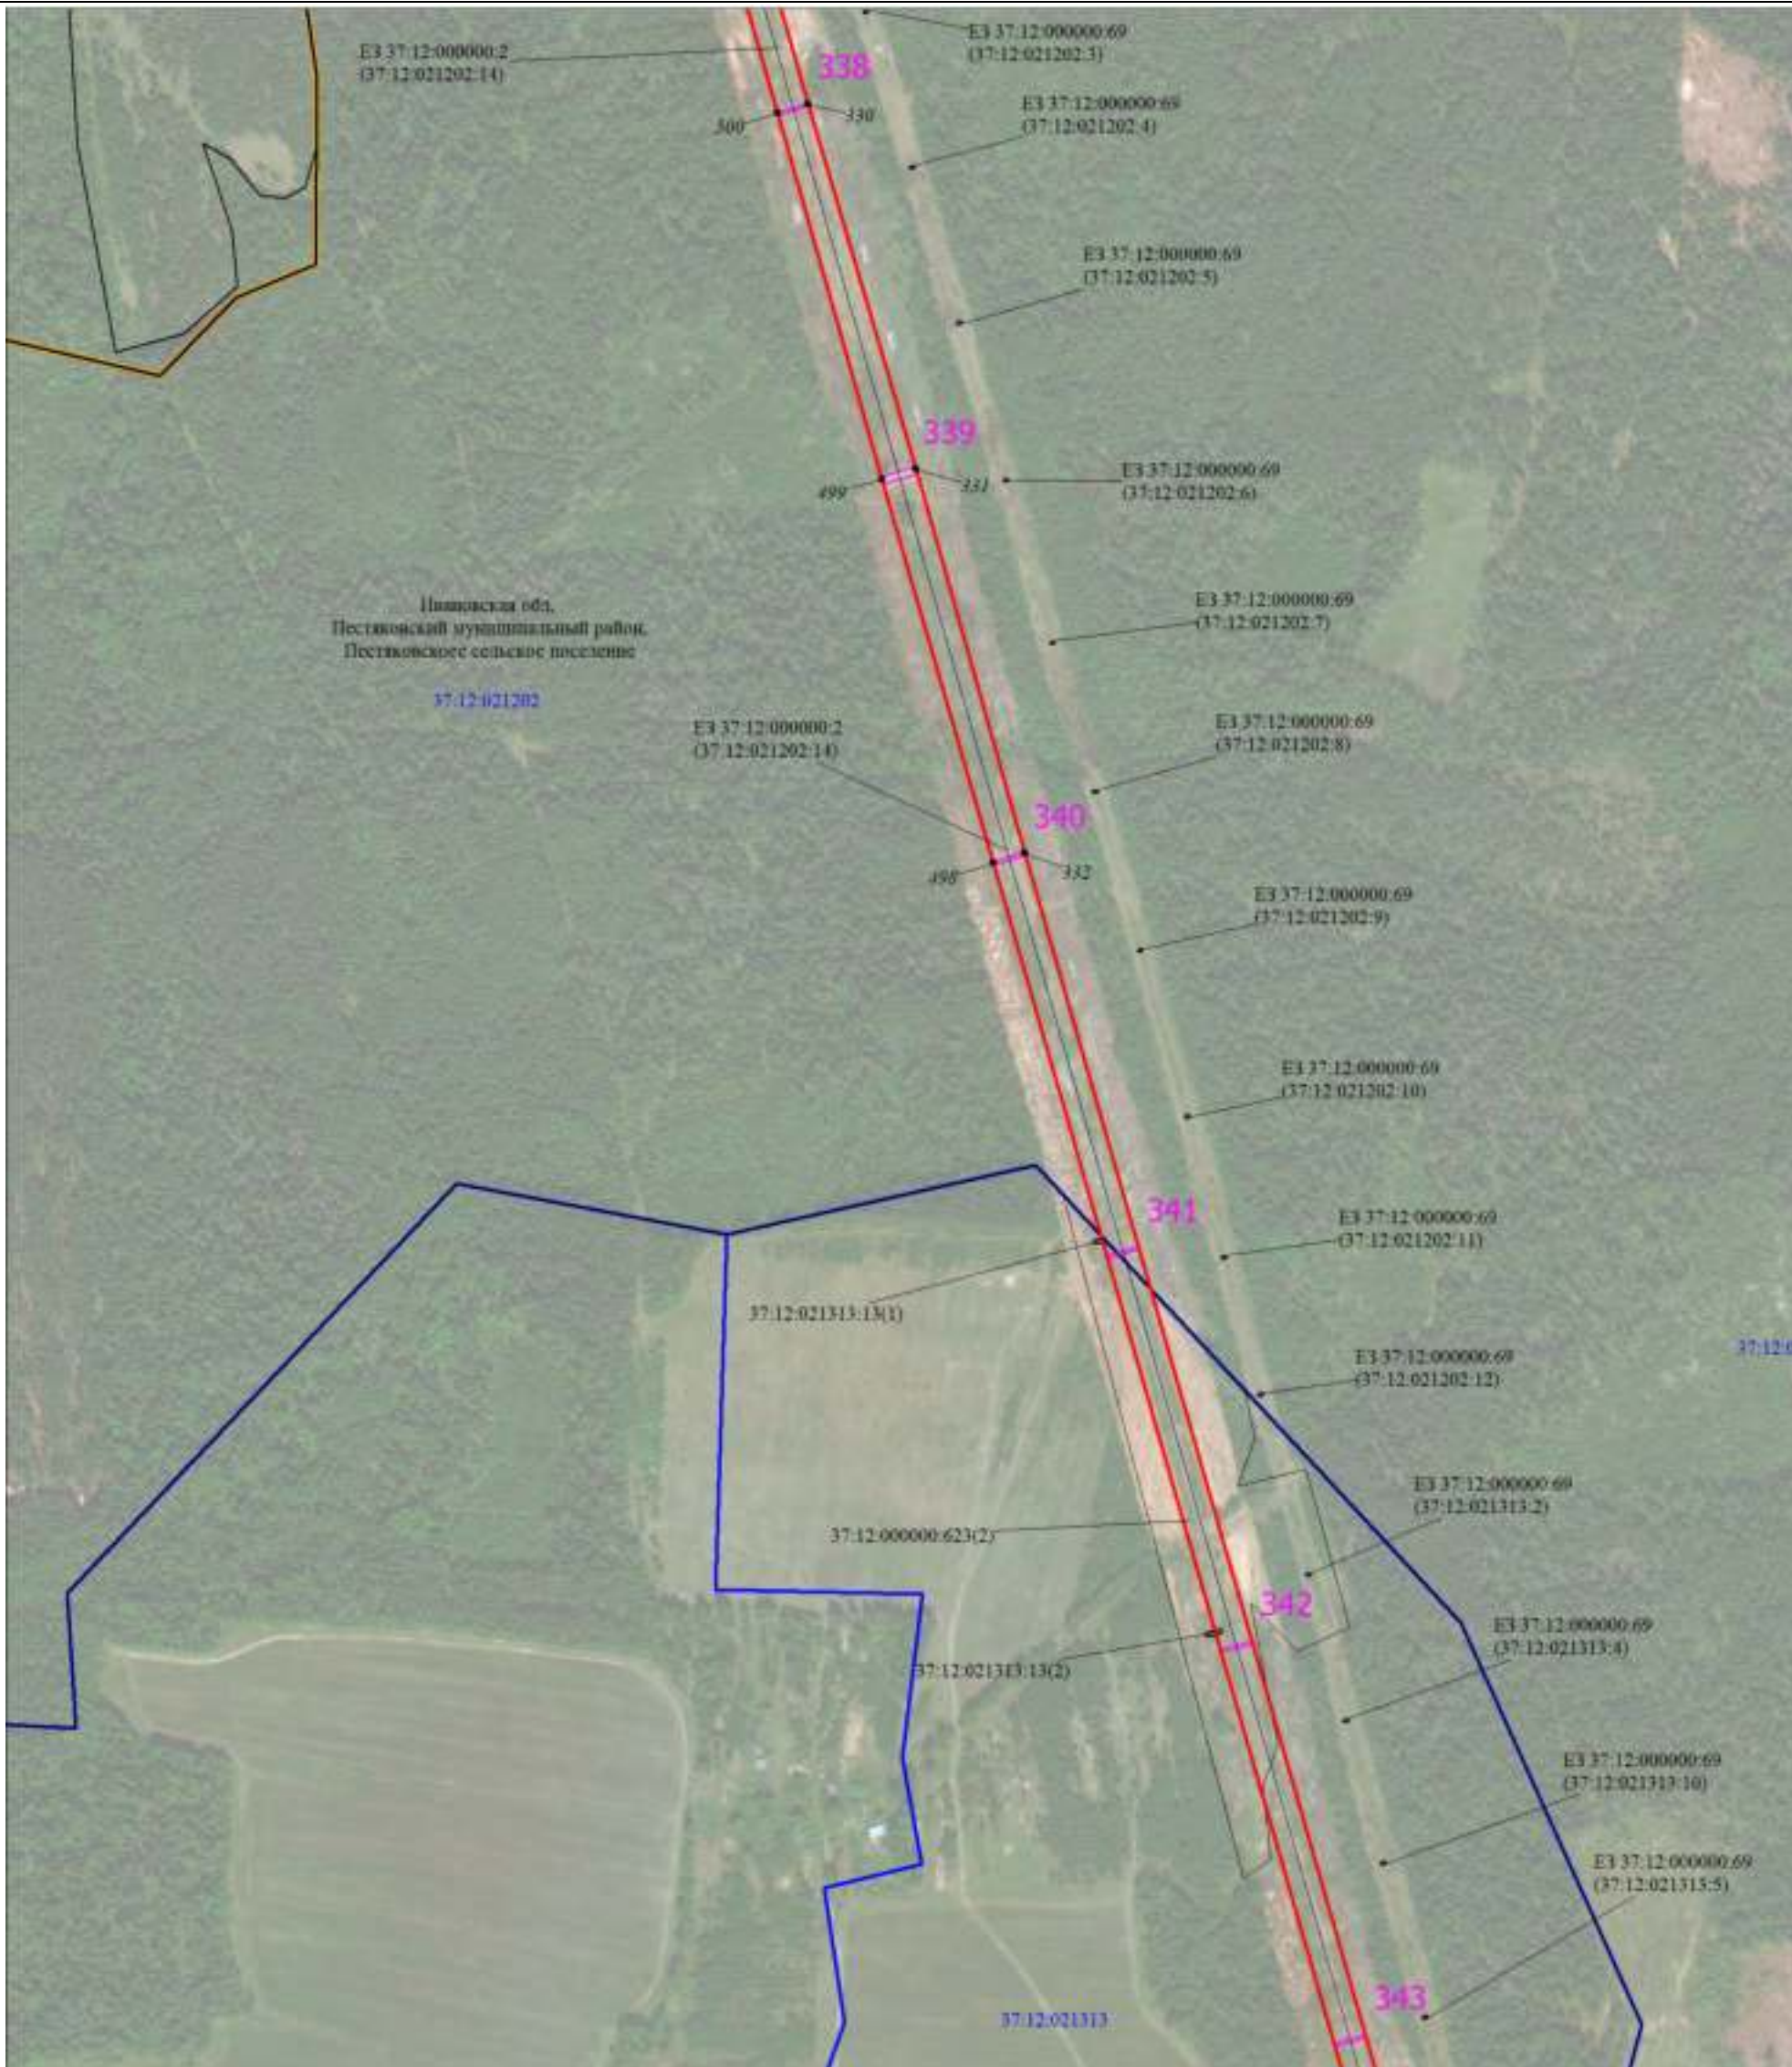


Масштаб 1:6000

Используемые условные знаки и обозначения:

Условные обозначения представлены на листе 1

Схема расположения границ публичного сервитута

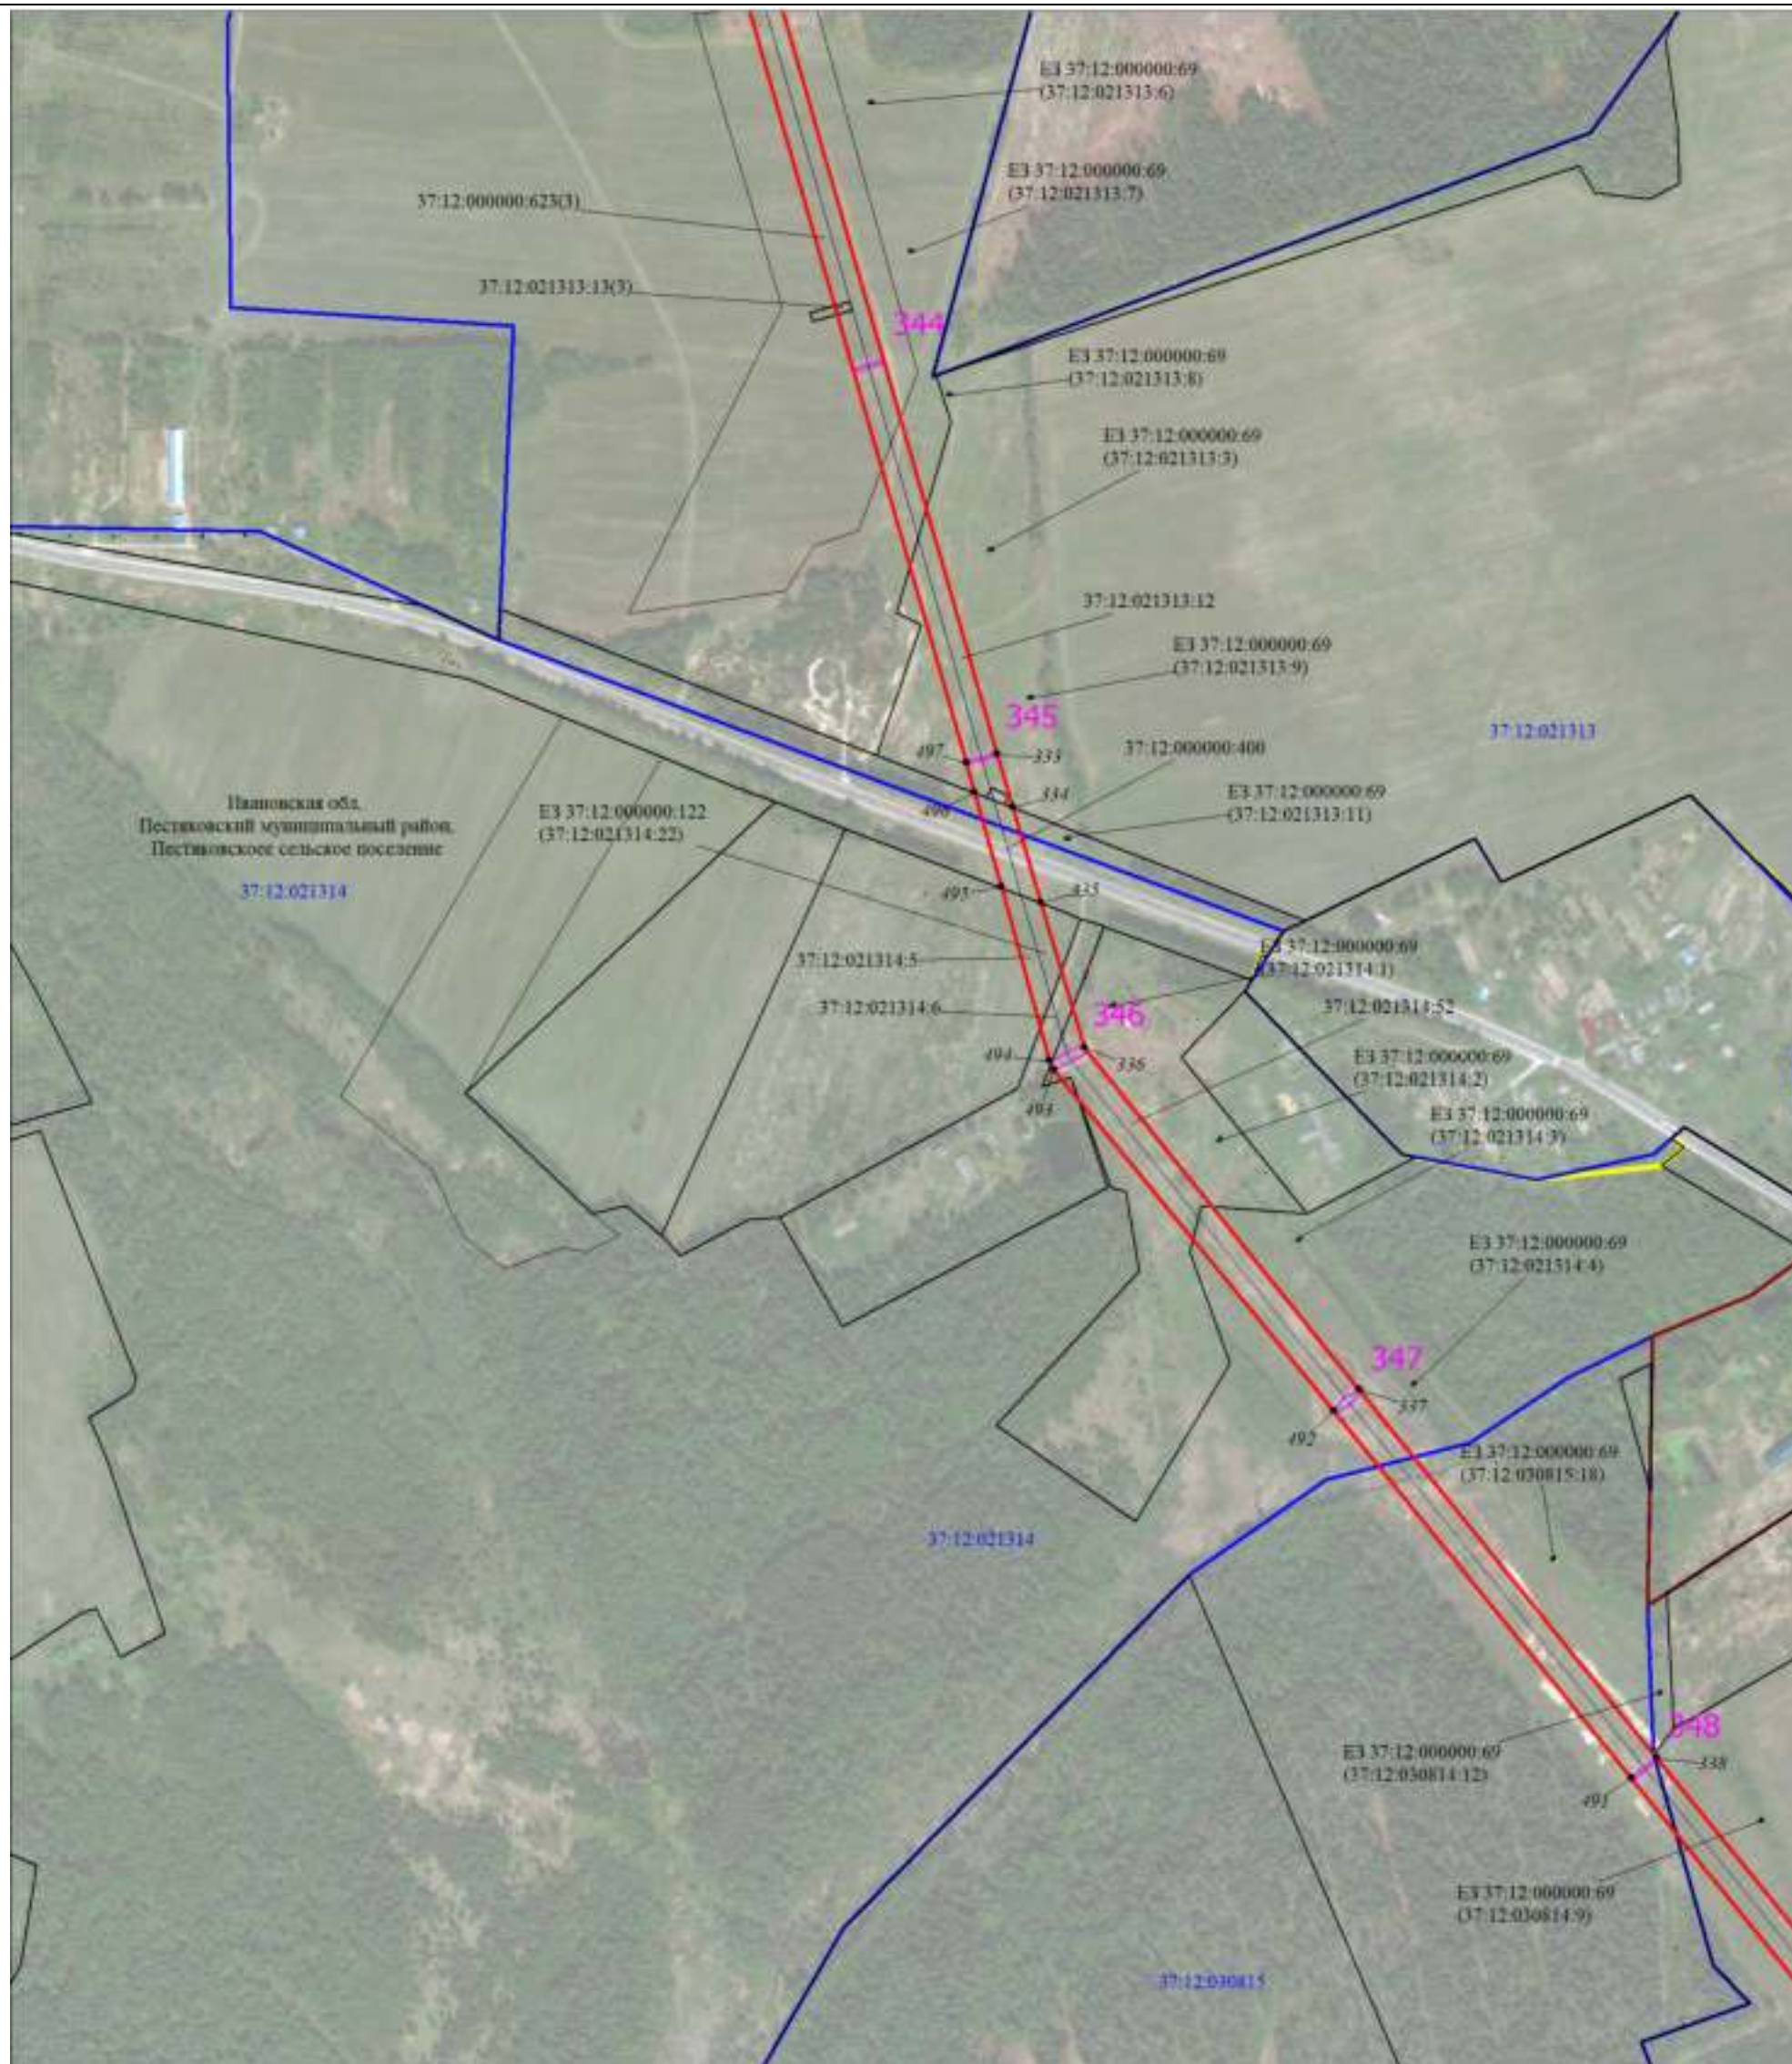


Масштаб 1:6000

Используемые условные знаки и обозначения:

Условные обозначения представлены на листе 1

Схема расположения границ публичного сервитута

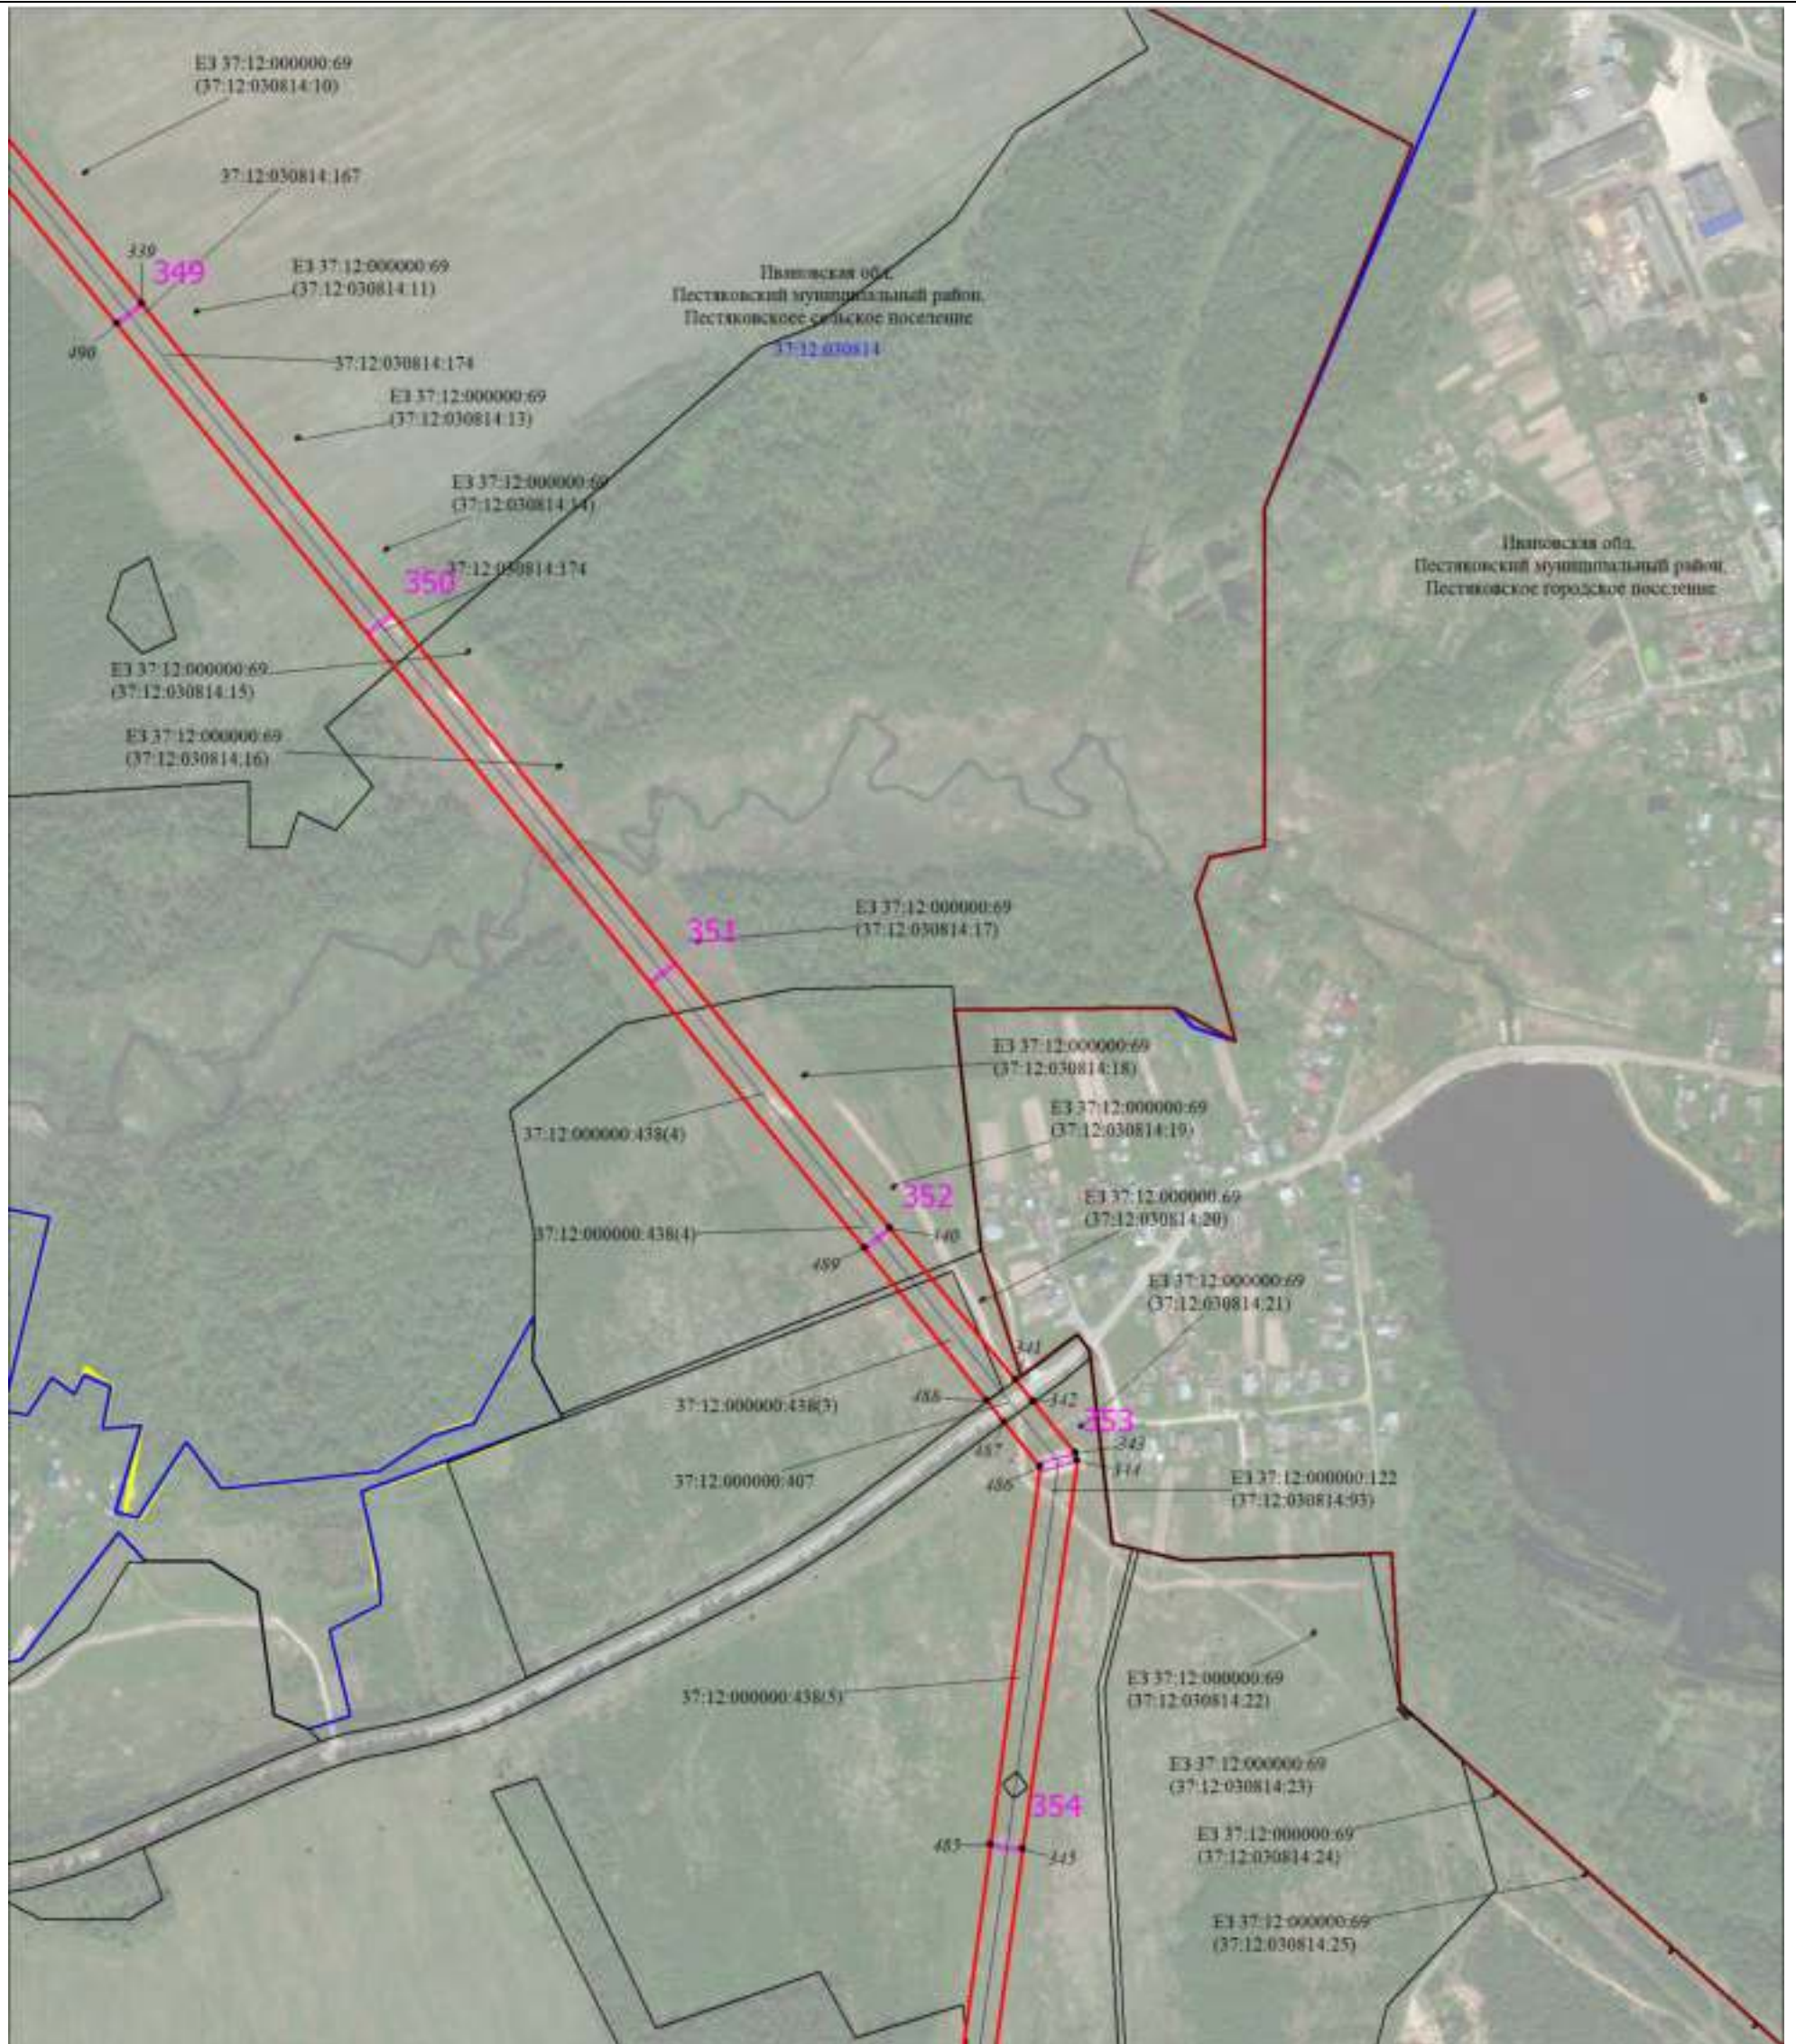


Масштаб 1:6000

Используемые условные знаки и обозначения:

Условные обозначения представлены на листе 1

Схема расположения границ публичного сервитута

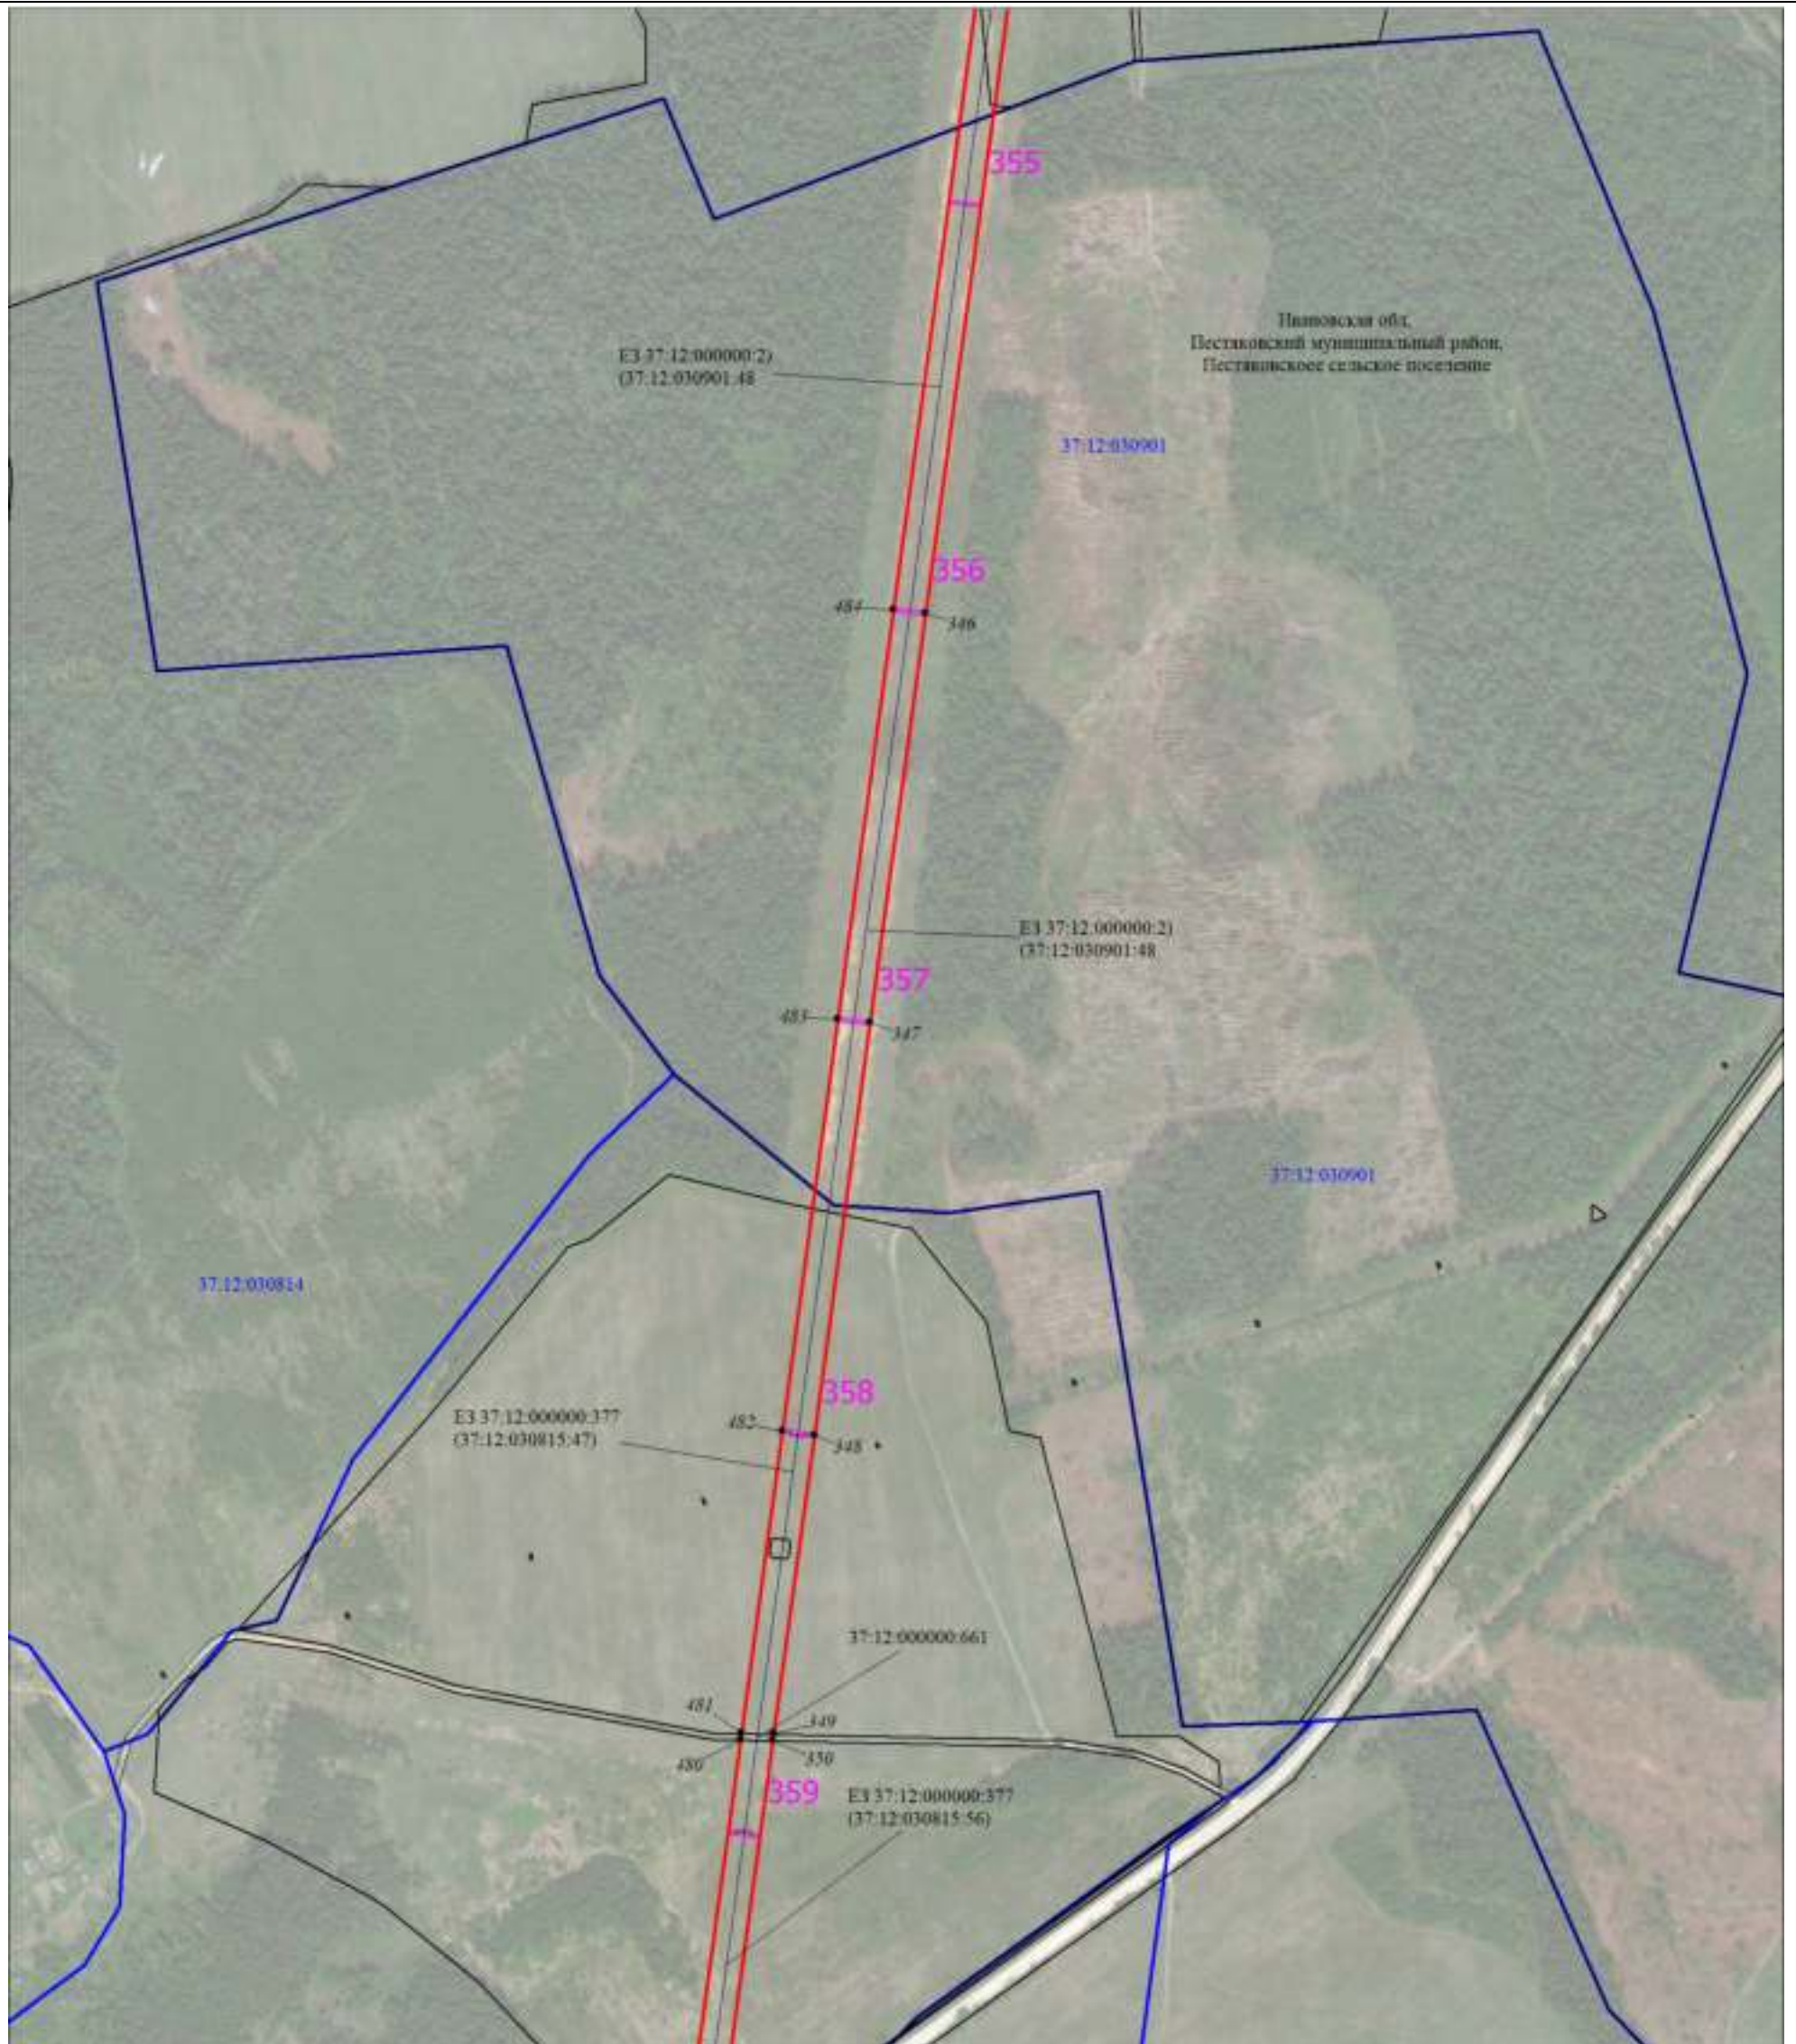


Масштаб 1:6000

Используемые условные знаки и обозначения:

Условные обозначения представлены на листе 1

Схема расположения границ публичного сервитута

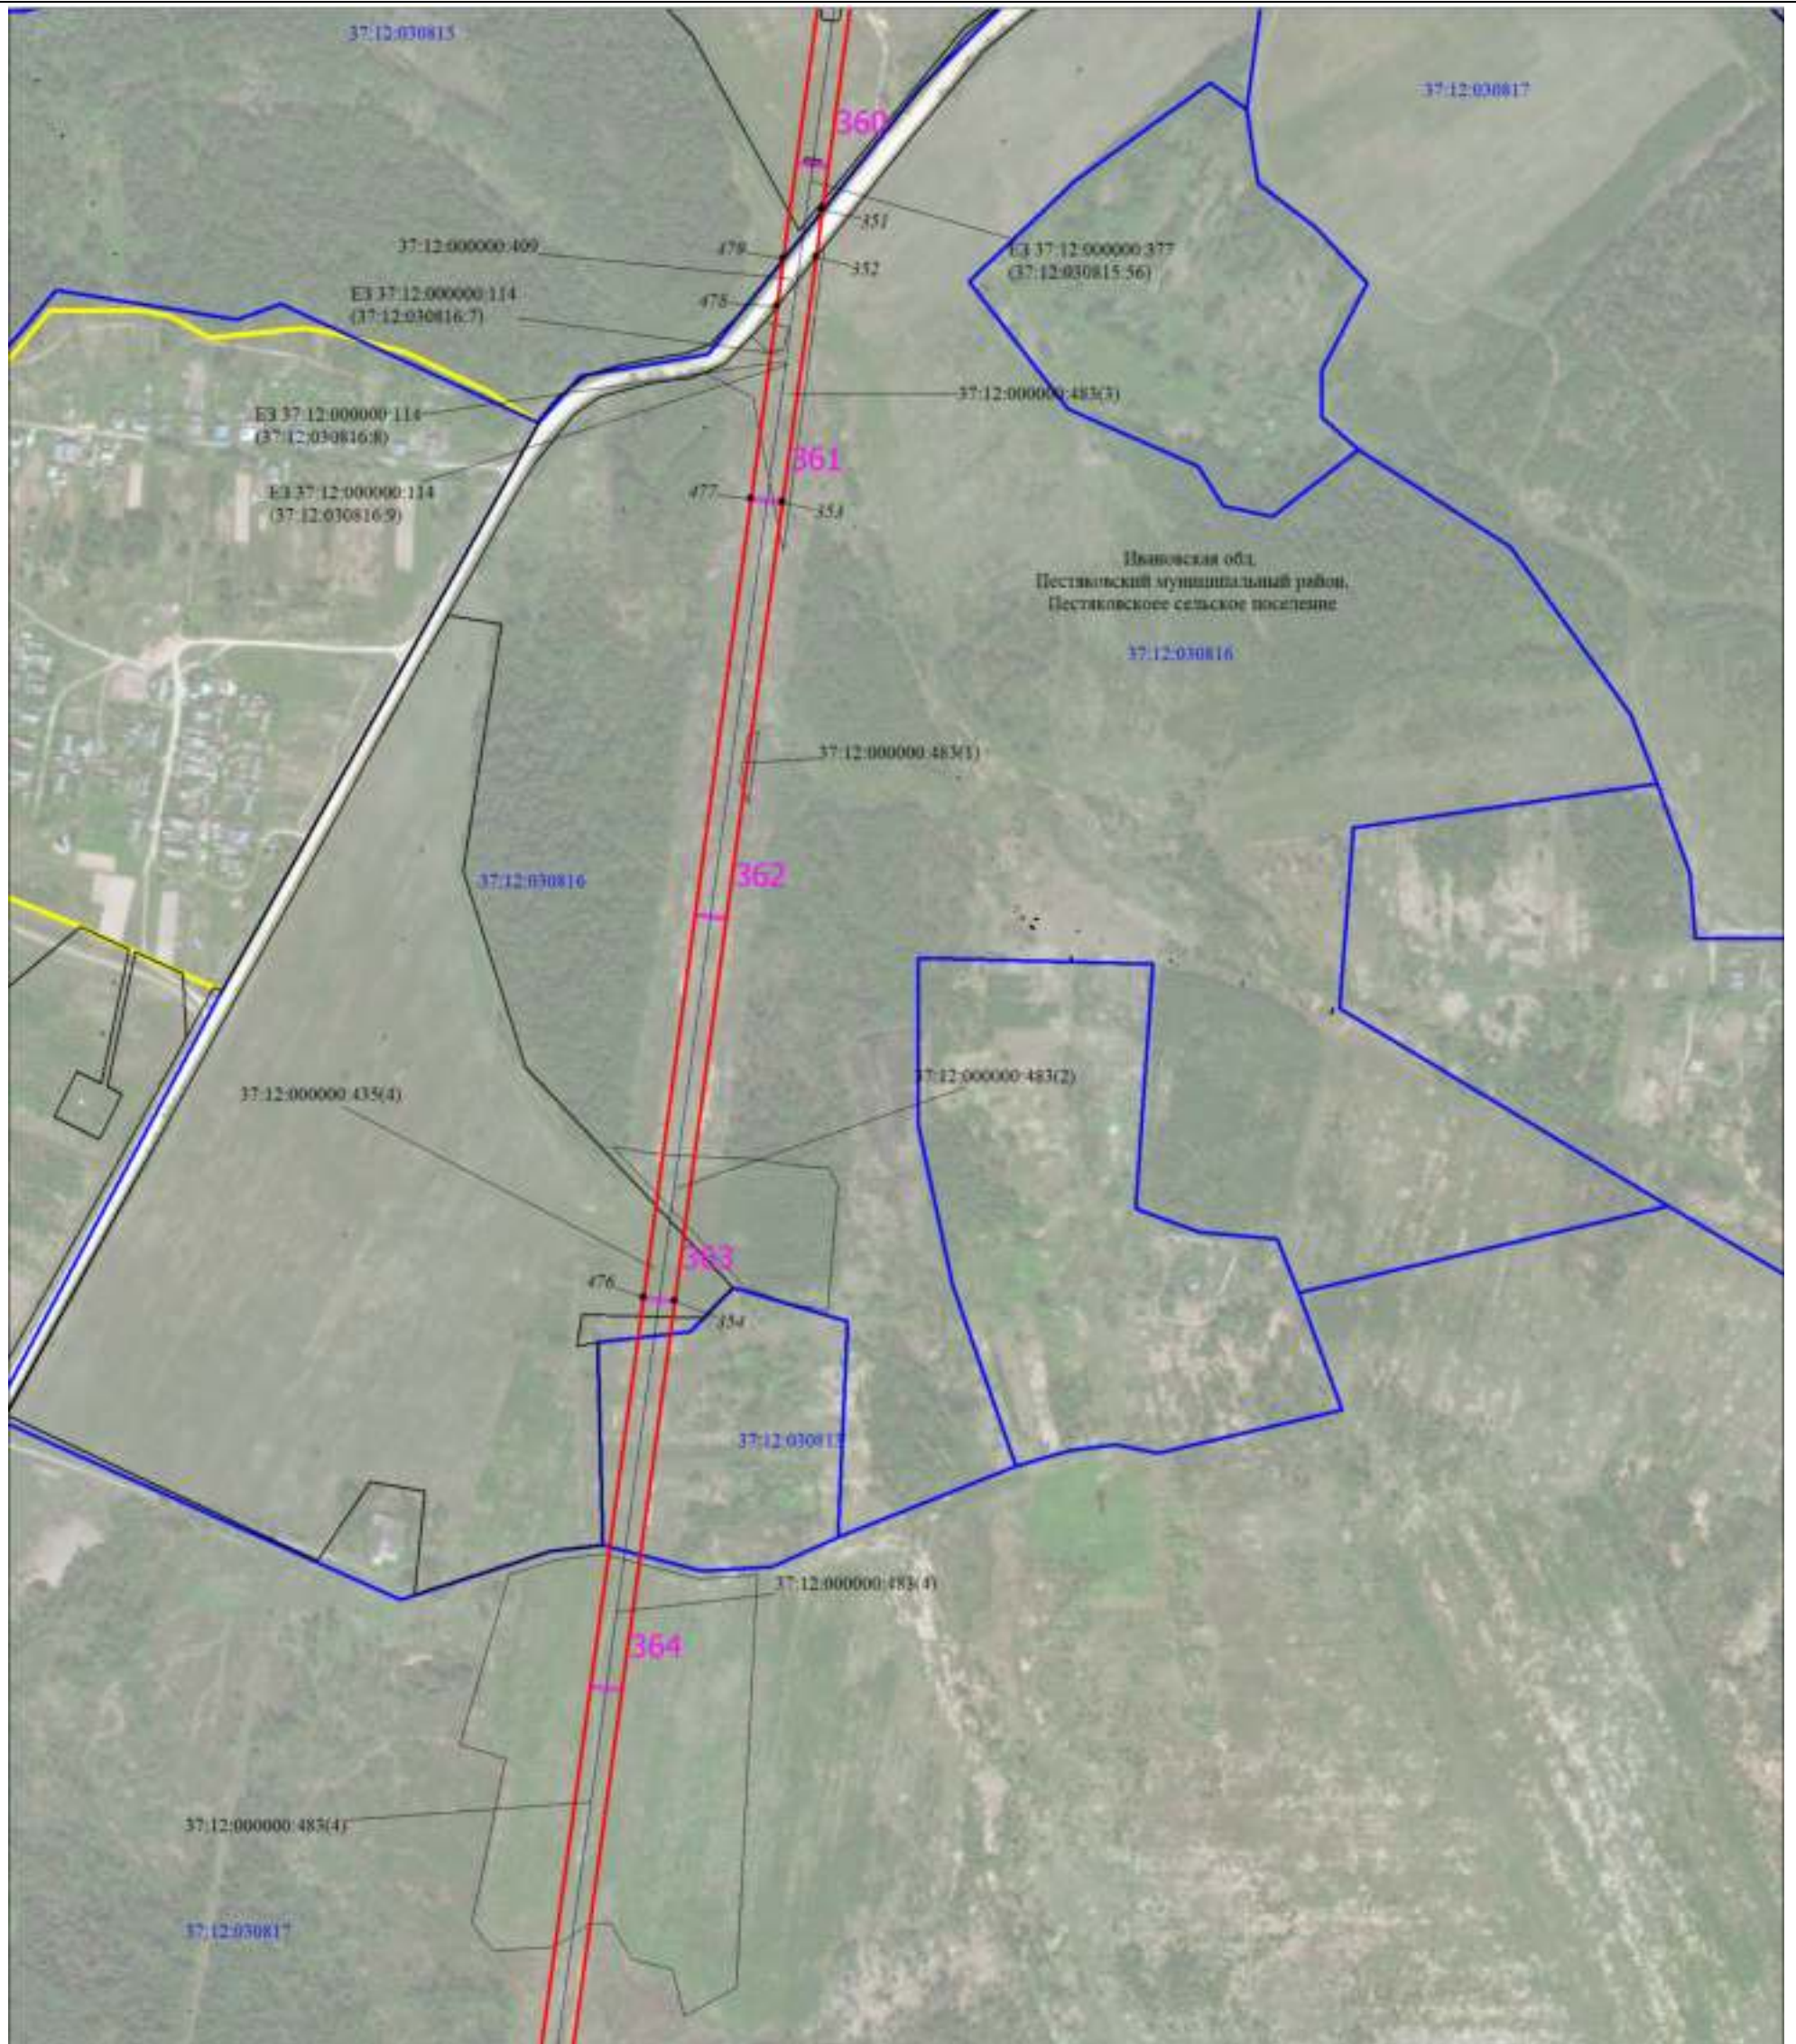


Масштаб 1:6000

Используемые условные знаки и обозначения:

Условные обозначения представлены на листе 1

Схема расположения границ публичного сервитута

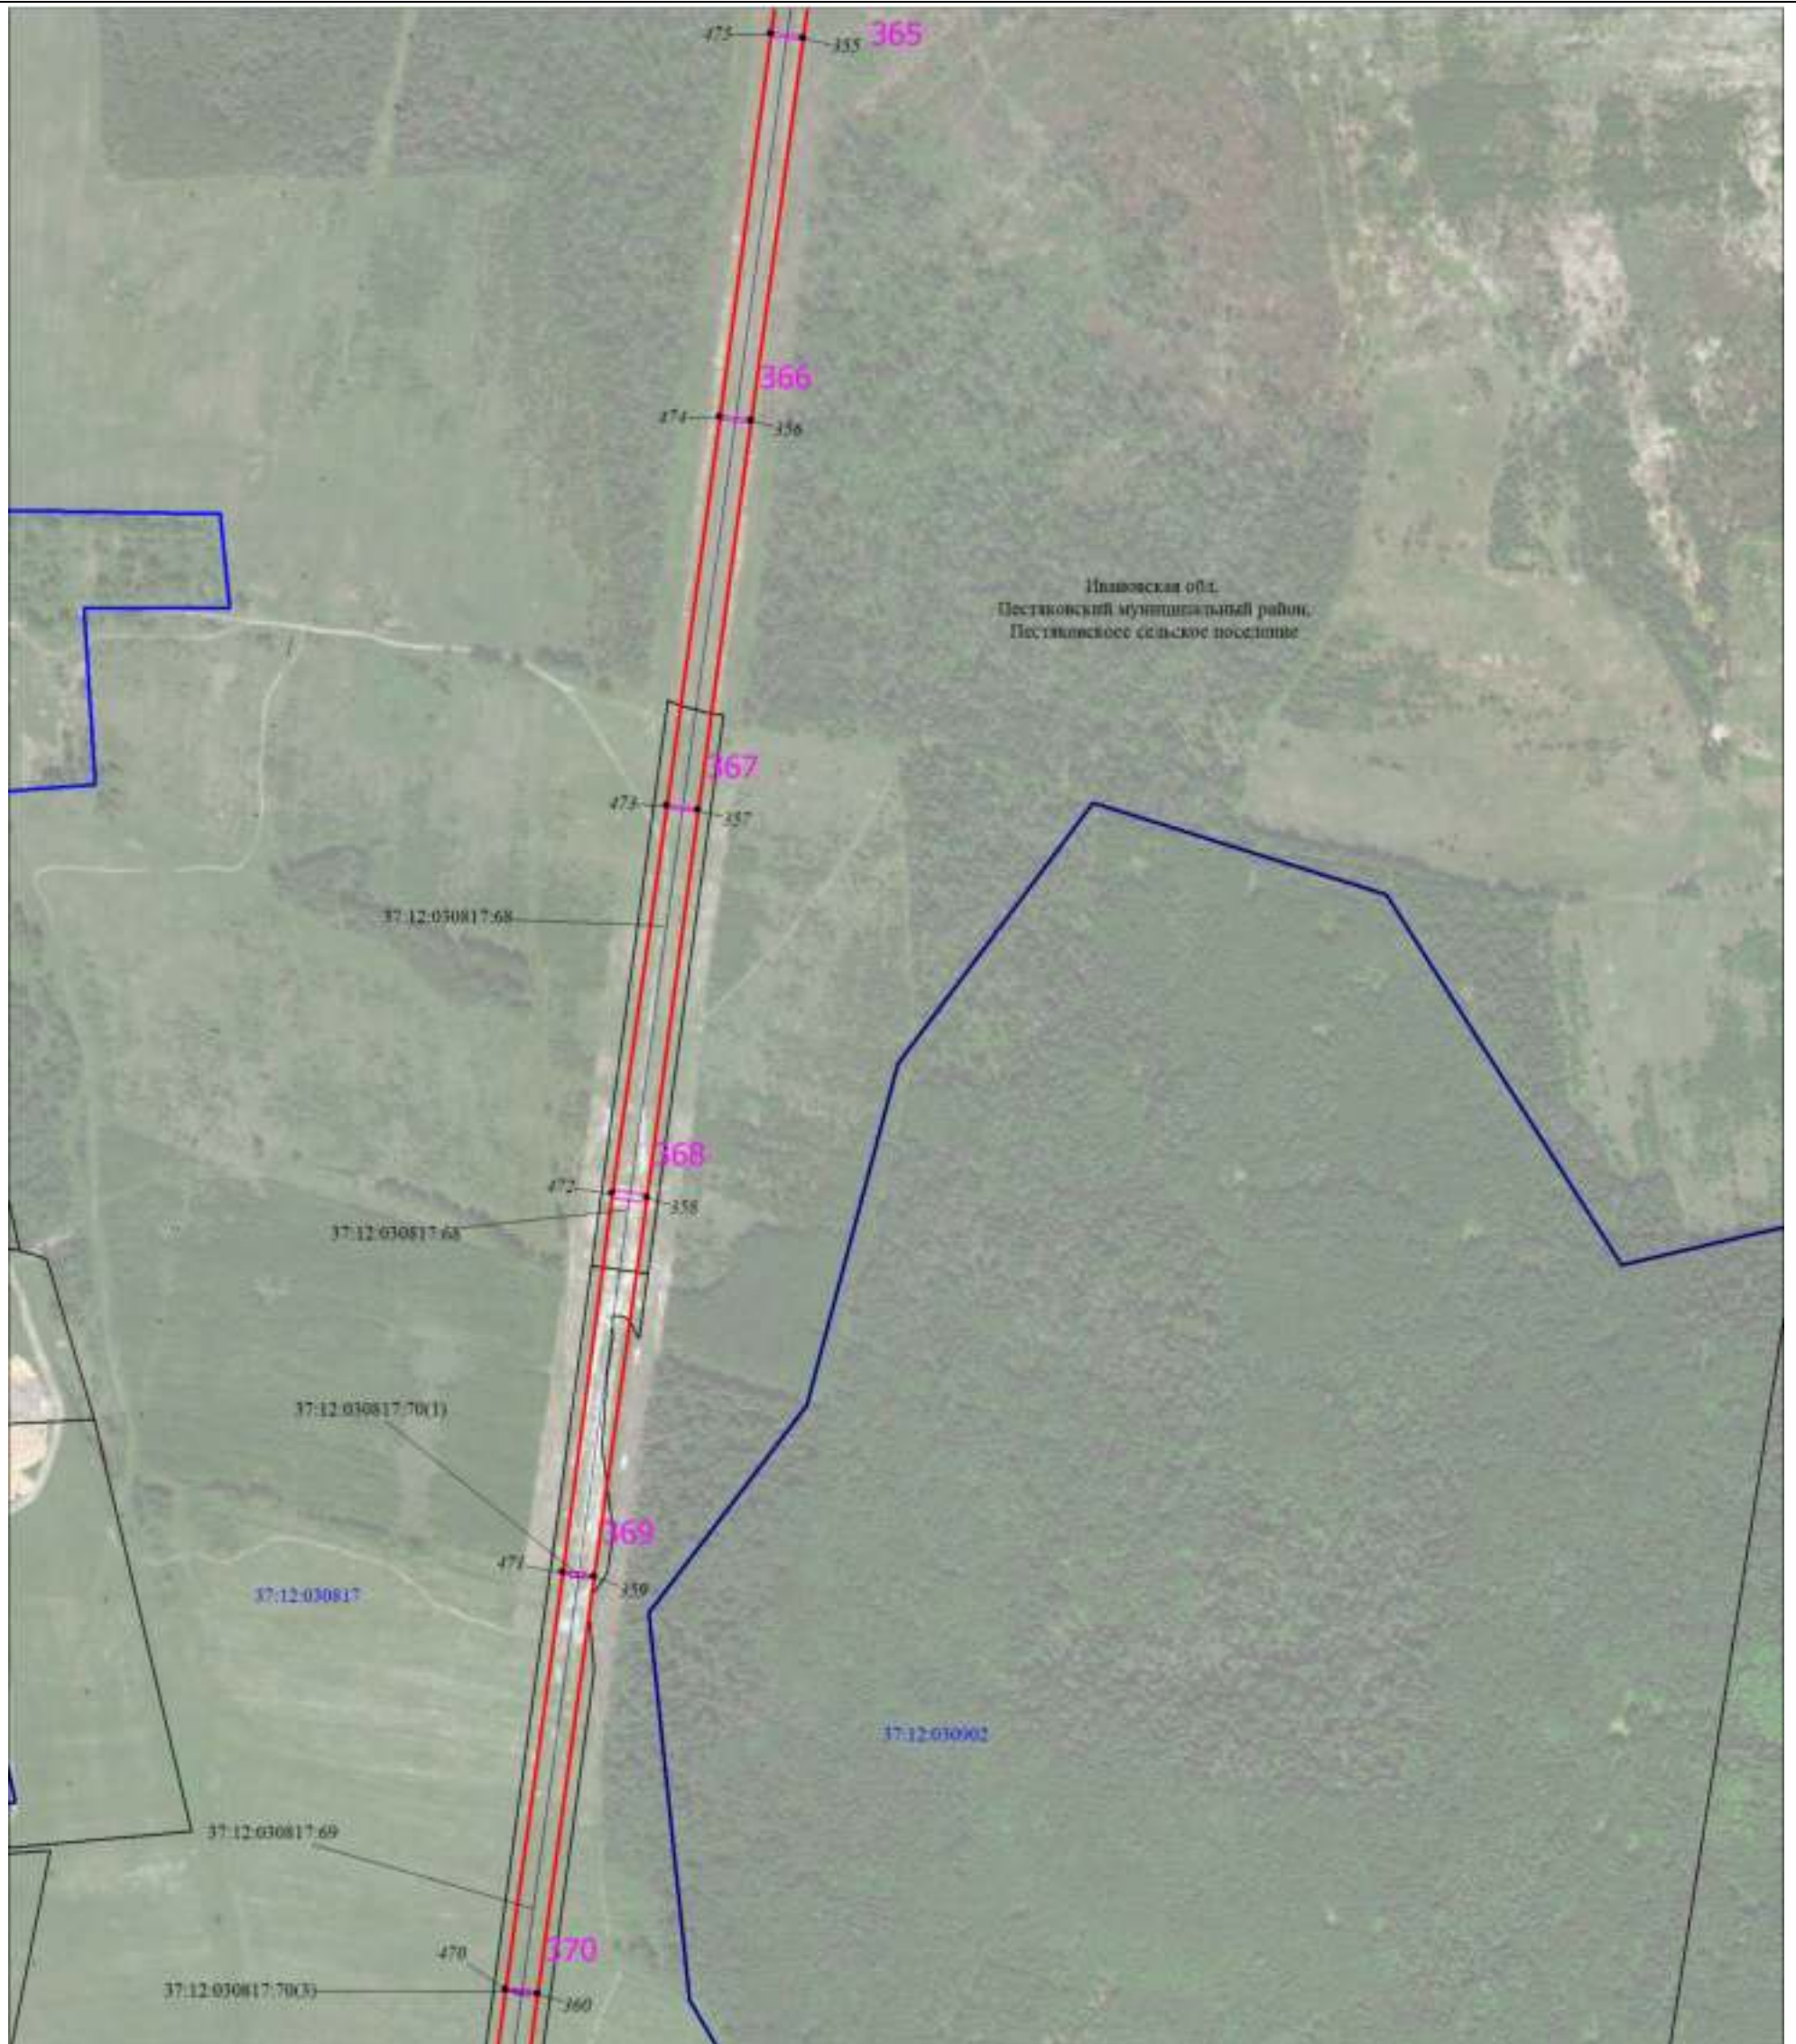


Масштаб 1:6000

Используемые условные знаки и обозначения:

Условные обозначения представлены на листе 1

Схема расположения границ публичного сервитута

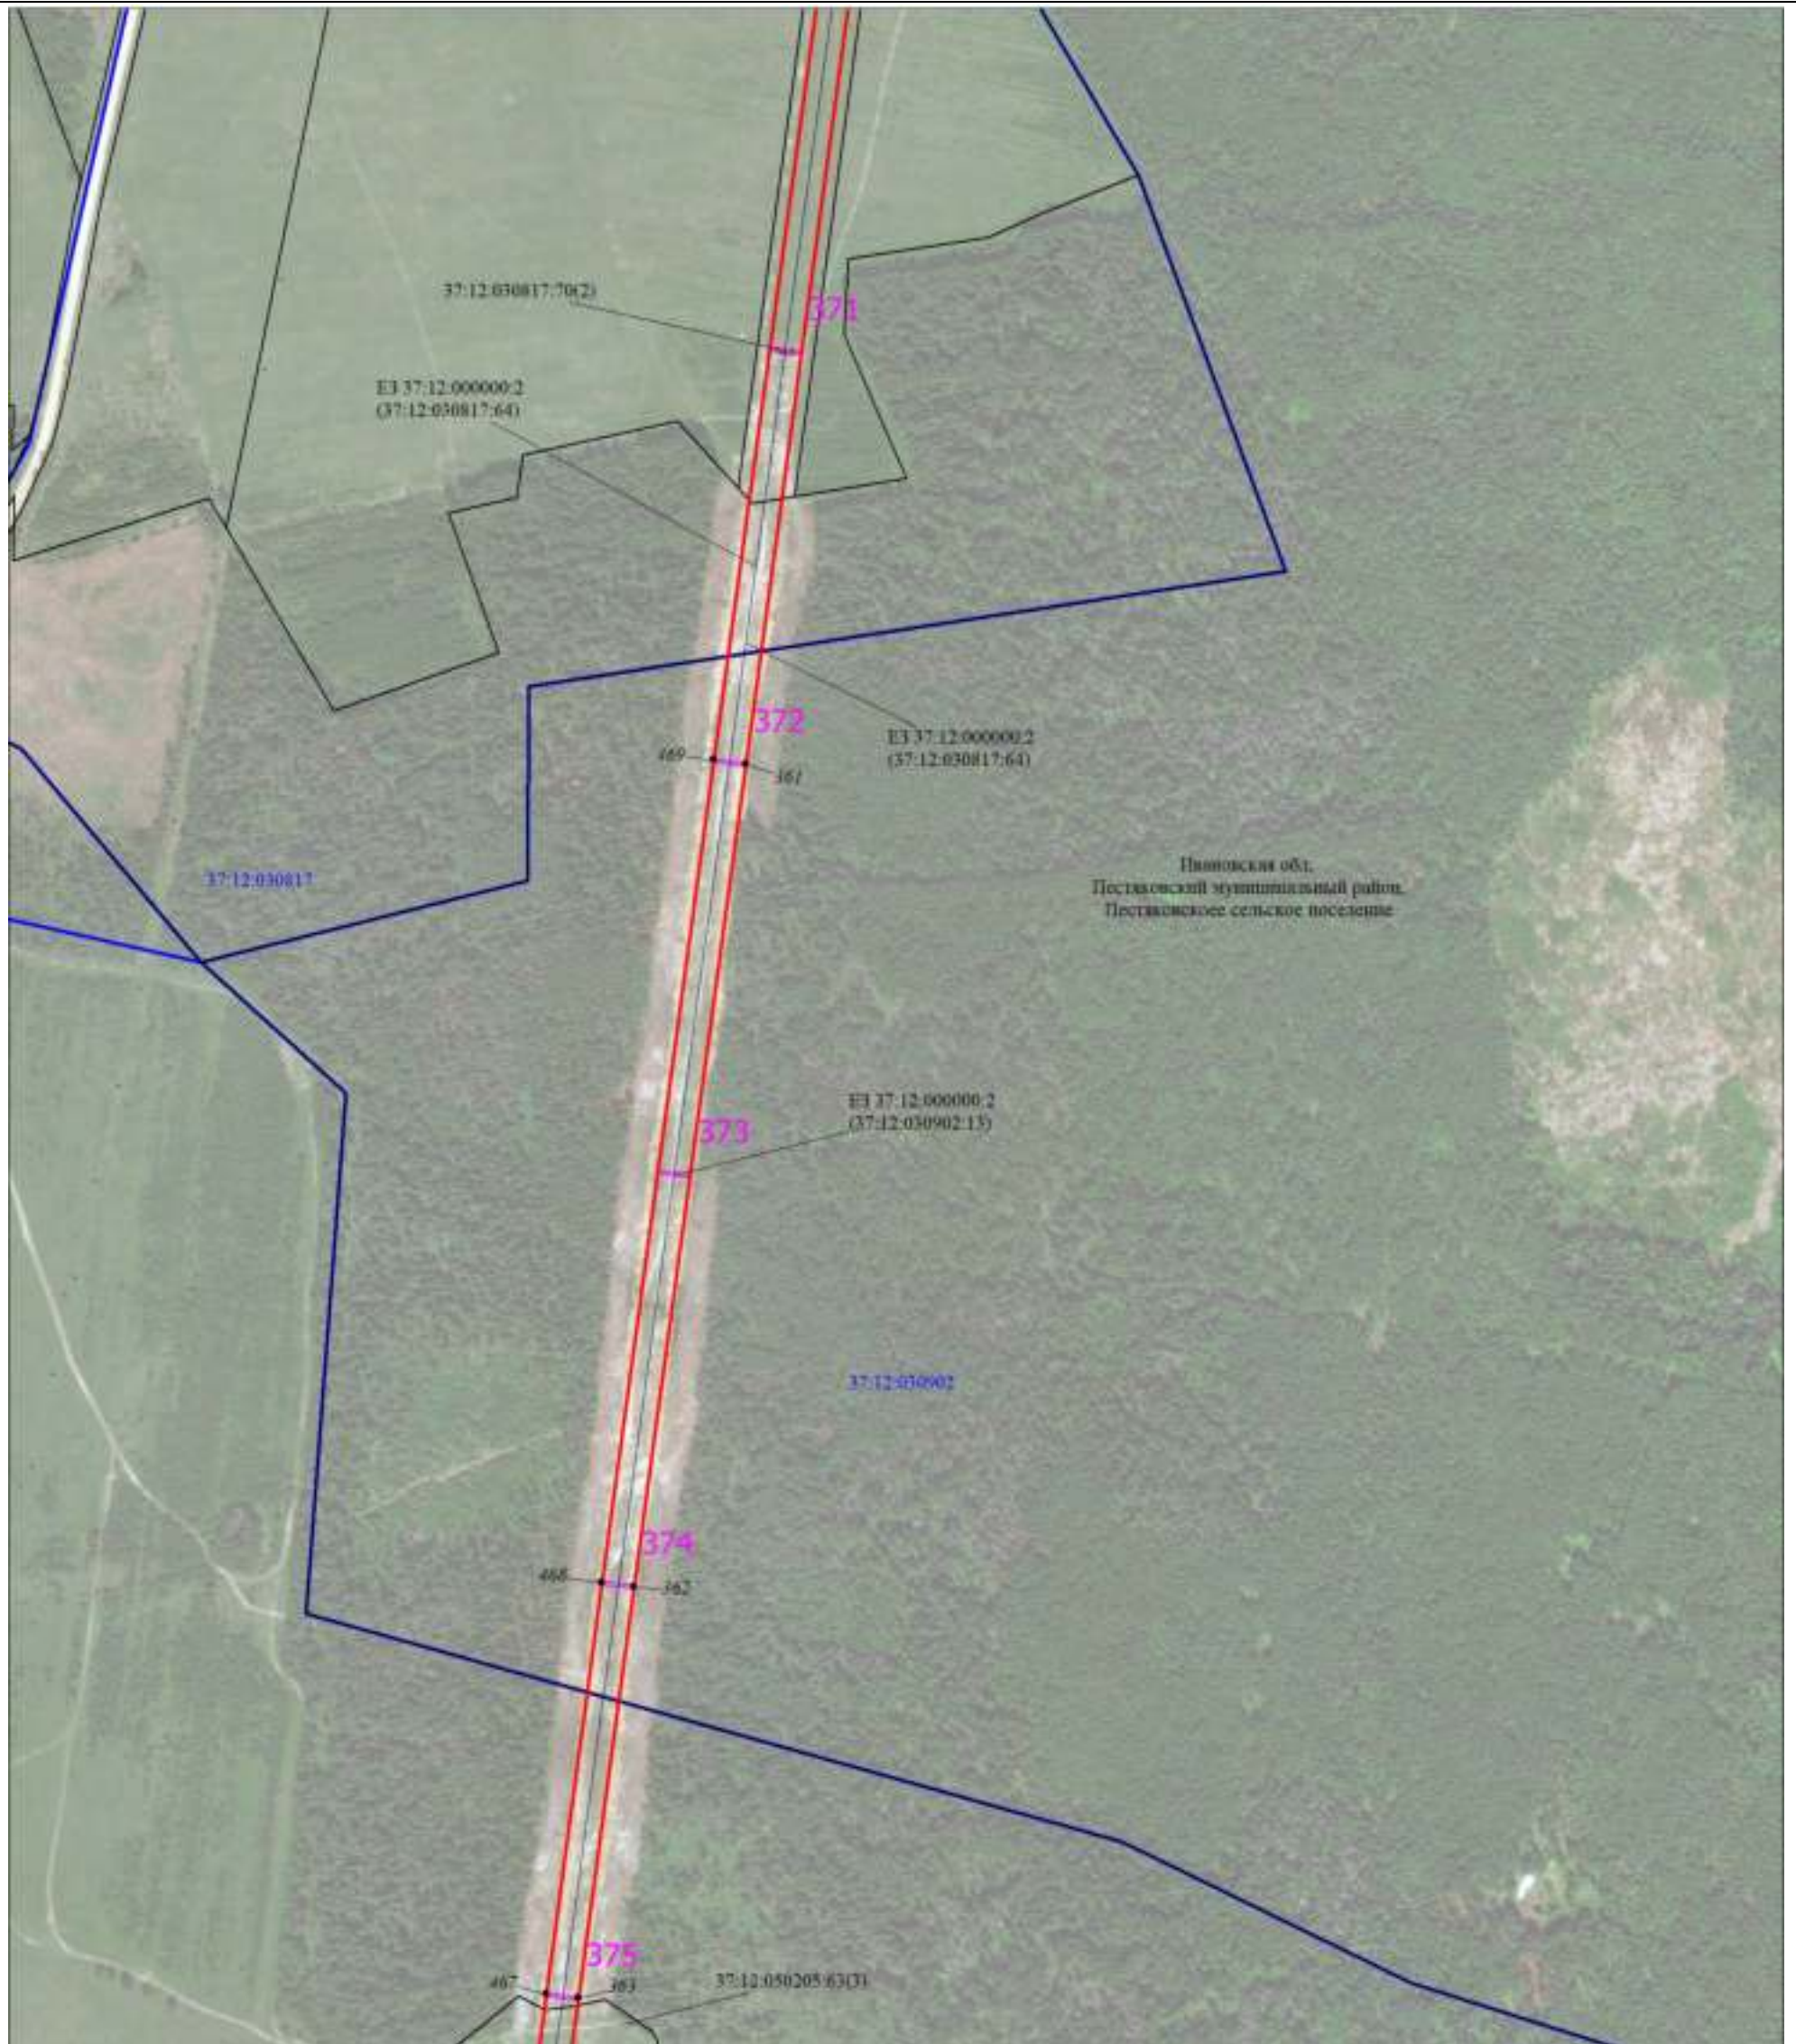

Масштаб 1:6000

Используемые условные знаки и обозначения:

Условные обозначения представлены на листе 1

Схема расположения границ публичного сервитута




Масштаб 1:6000

Используемые условные знаки и обозначения:

Условные обозначения представлены на листе 1

Схема расположения границ публичного сервитута

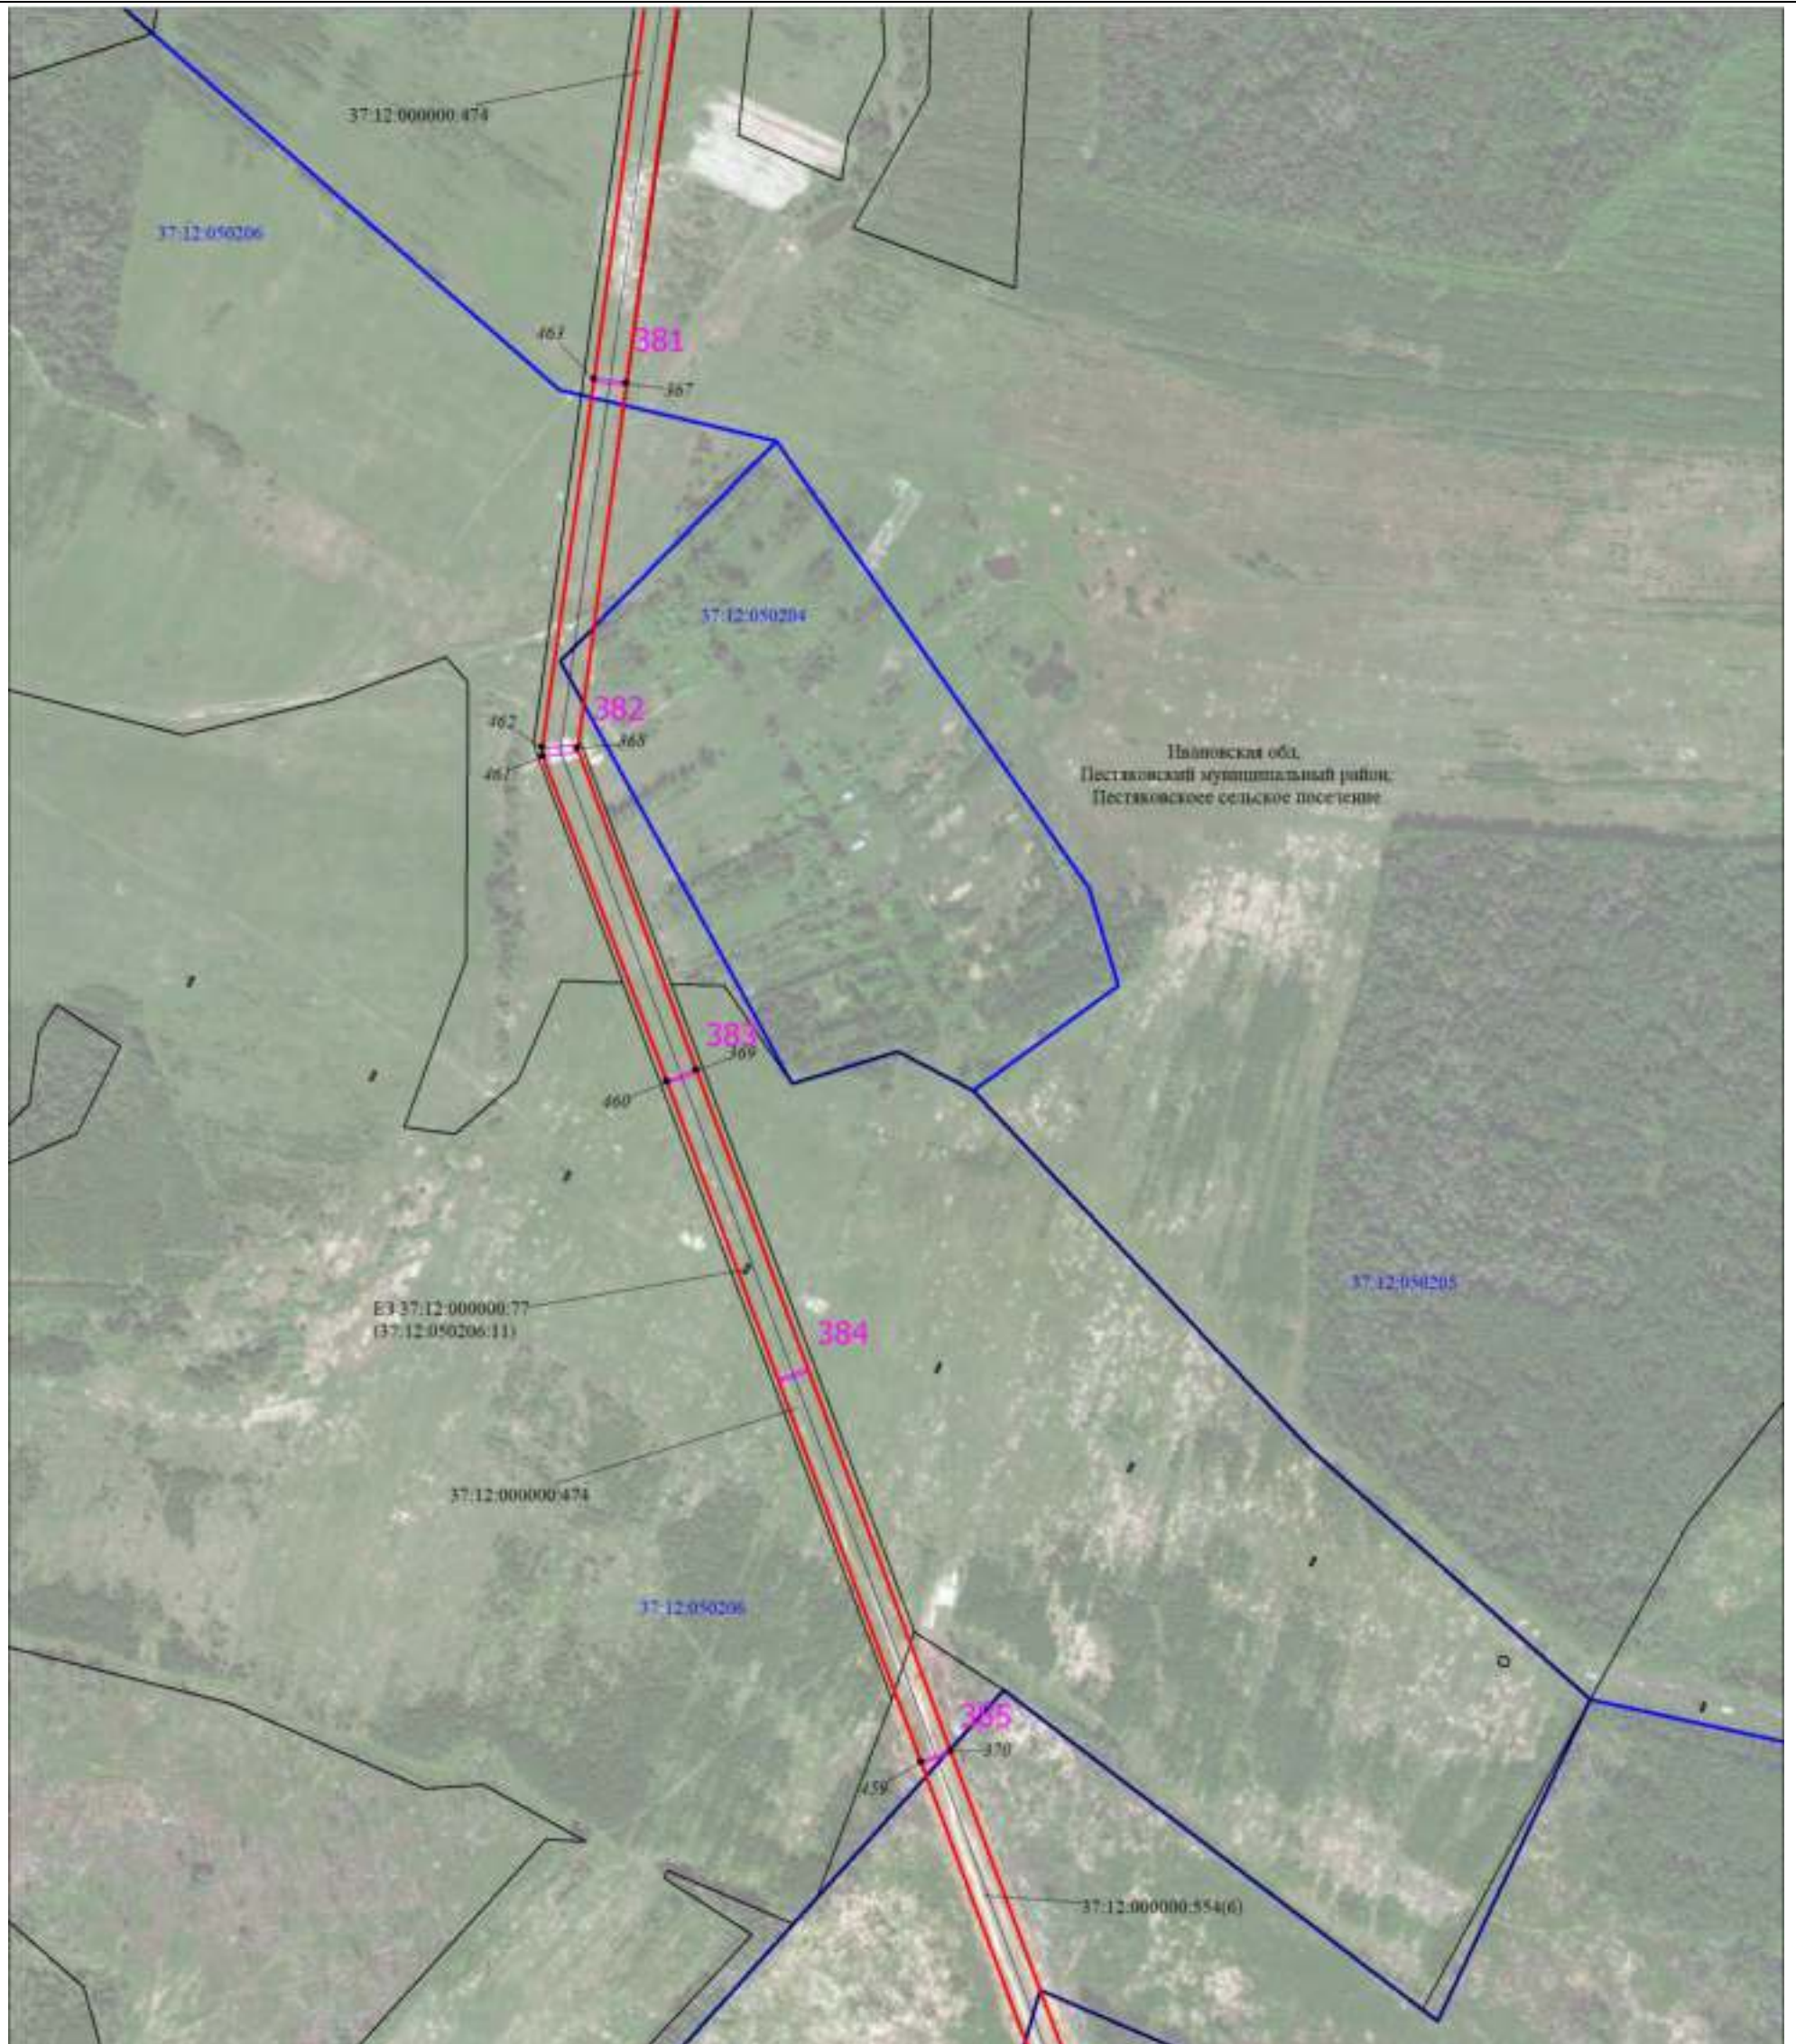


Масштаб 1:6000

Используемые условные знаки и обозначения:

Условные обозначения представлены на листе 1

Схема расположения границ публичного сервитута

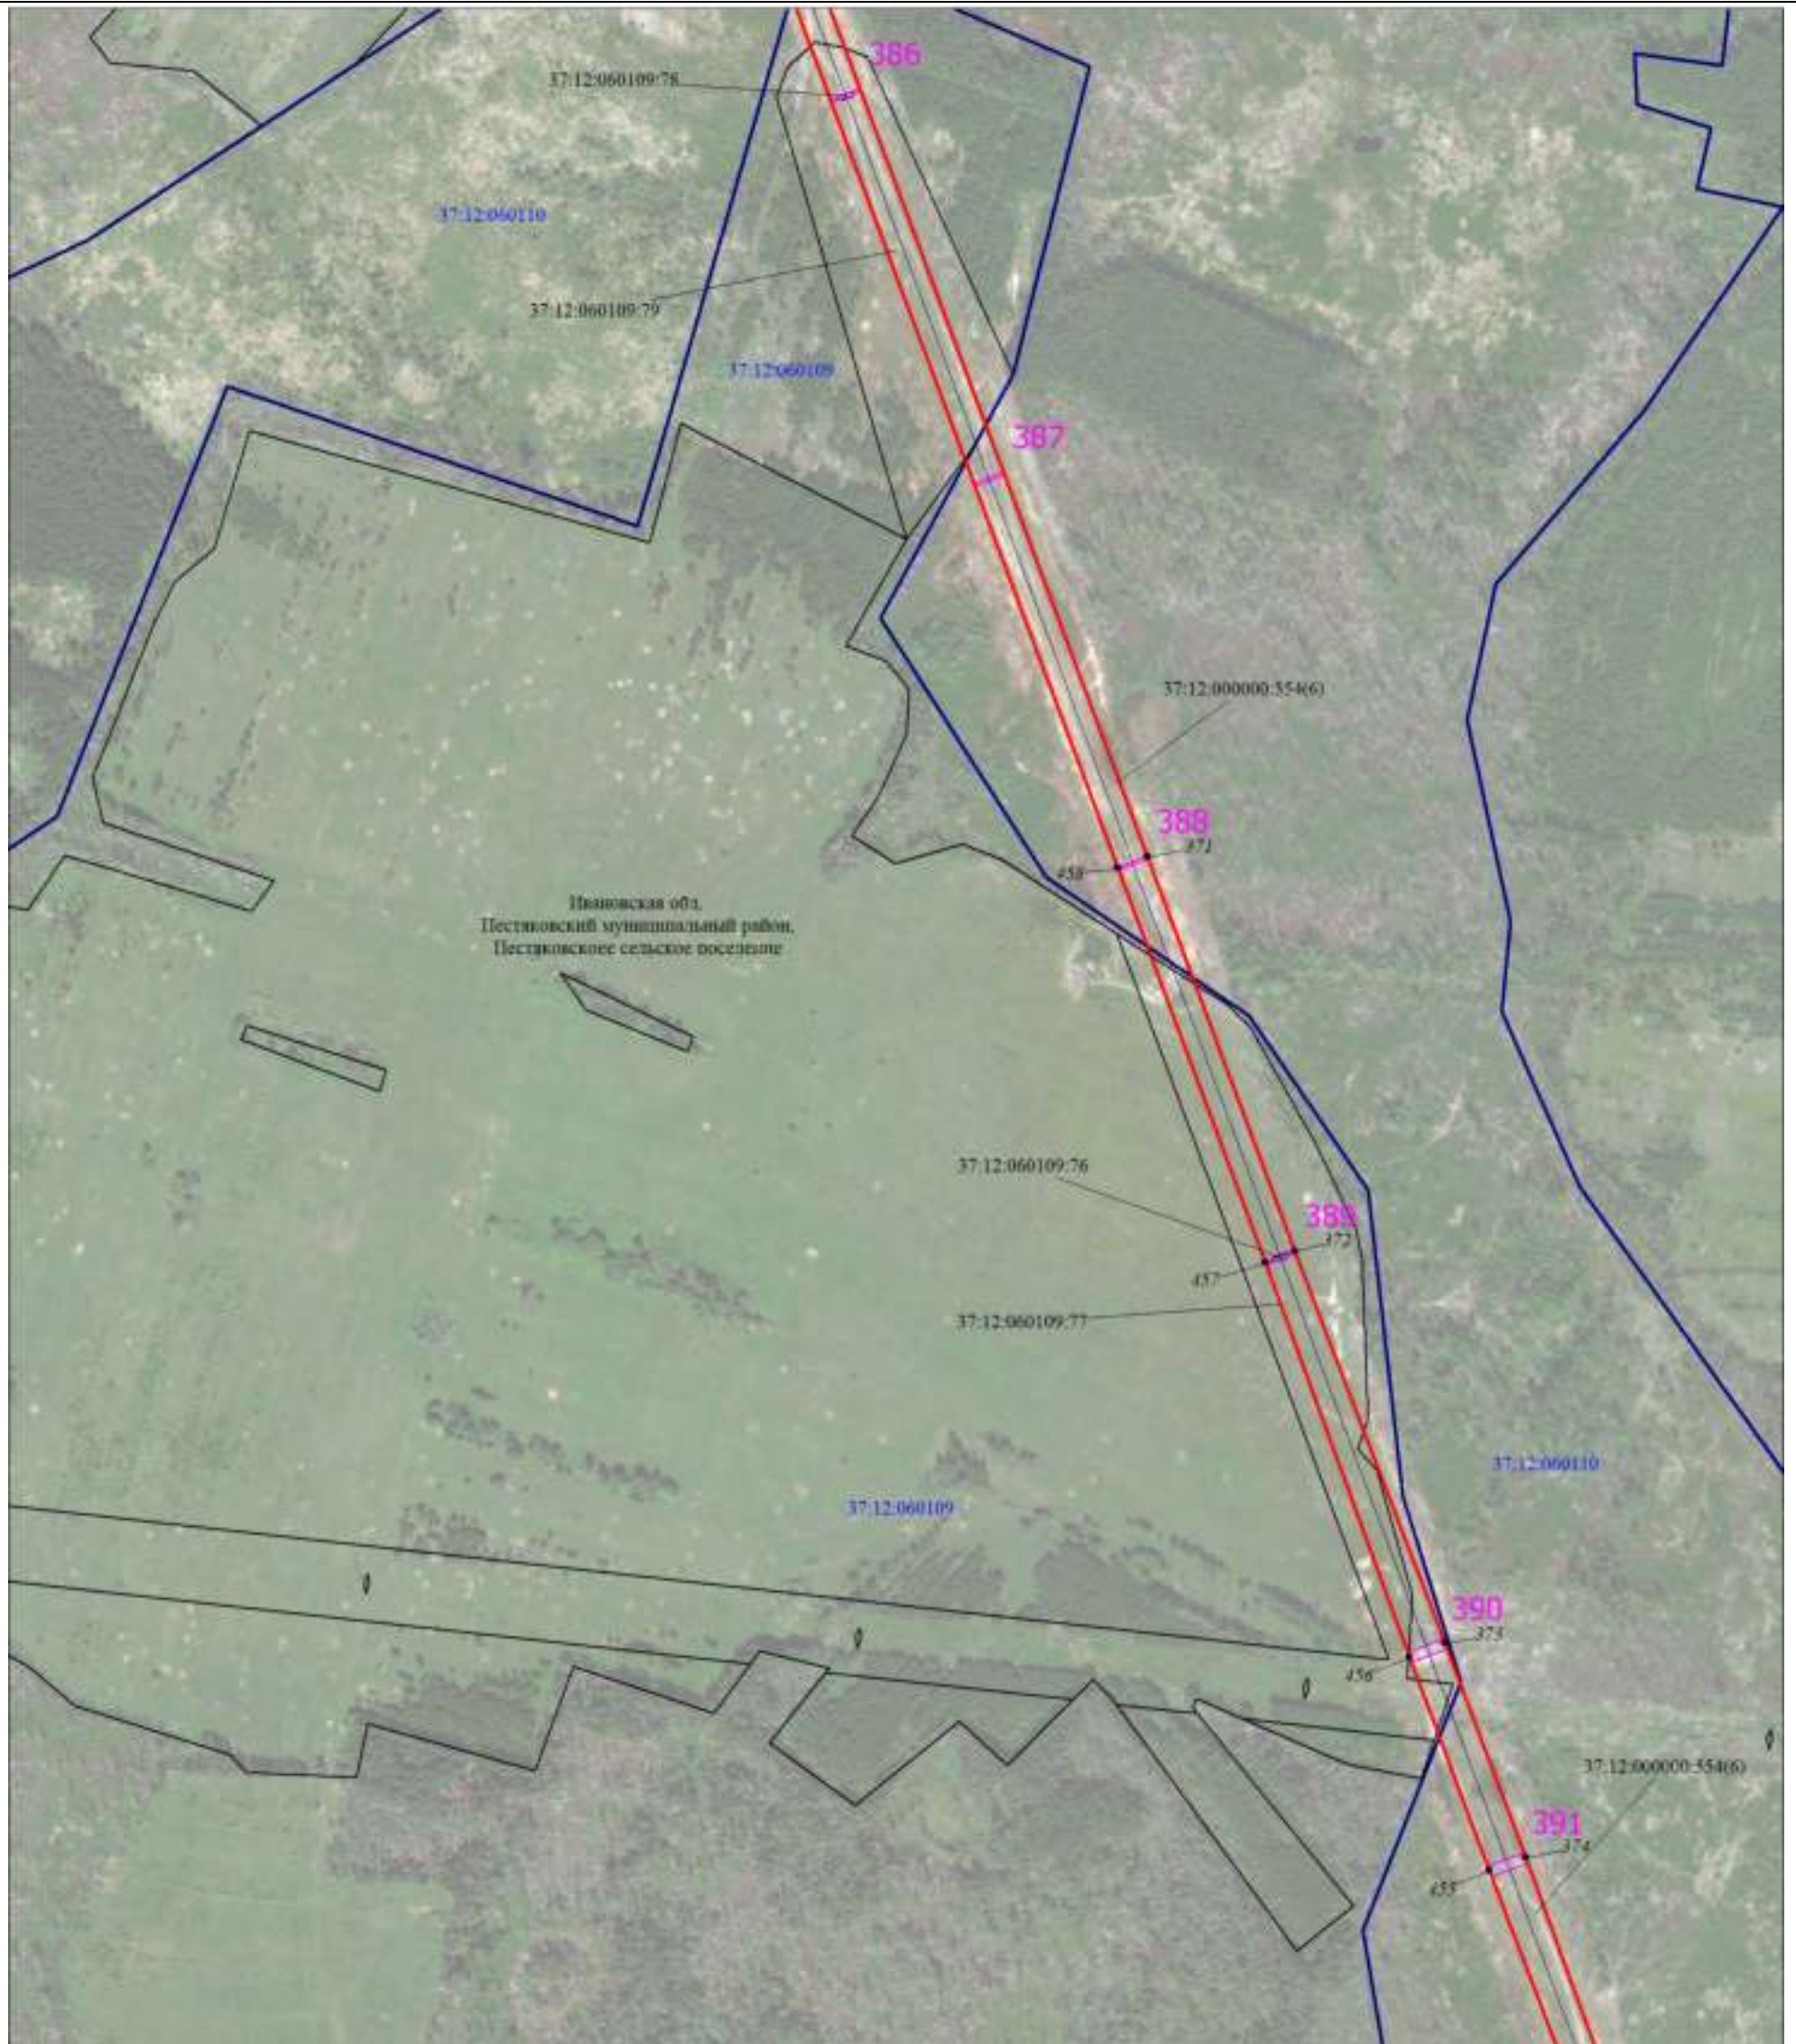


Масштаб 1:6000

Используемые условные знаки и обозначения:

Условные обозначения представлены на листе 1

Схема расположения границ публичного сервитута

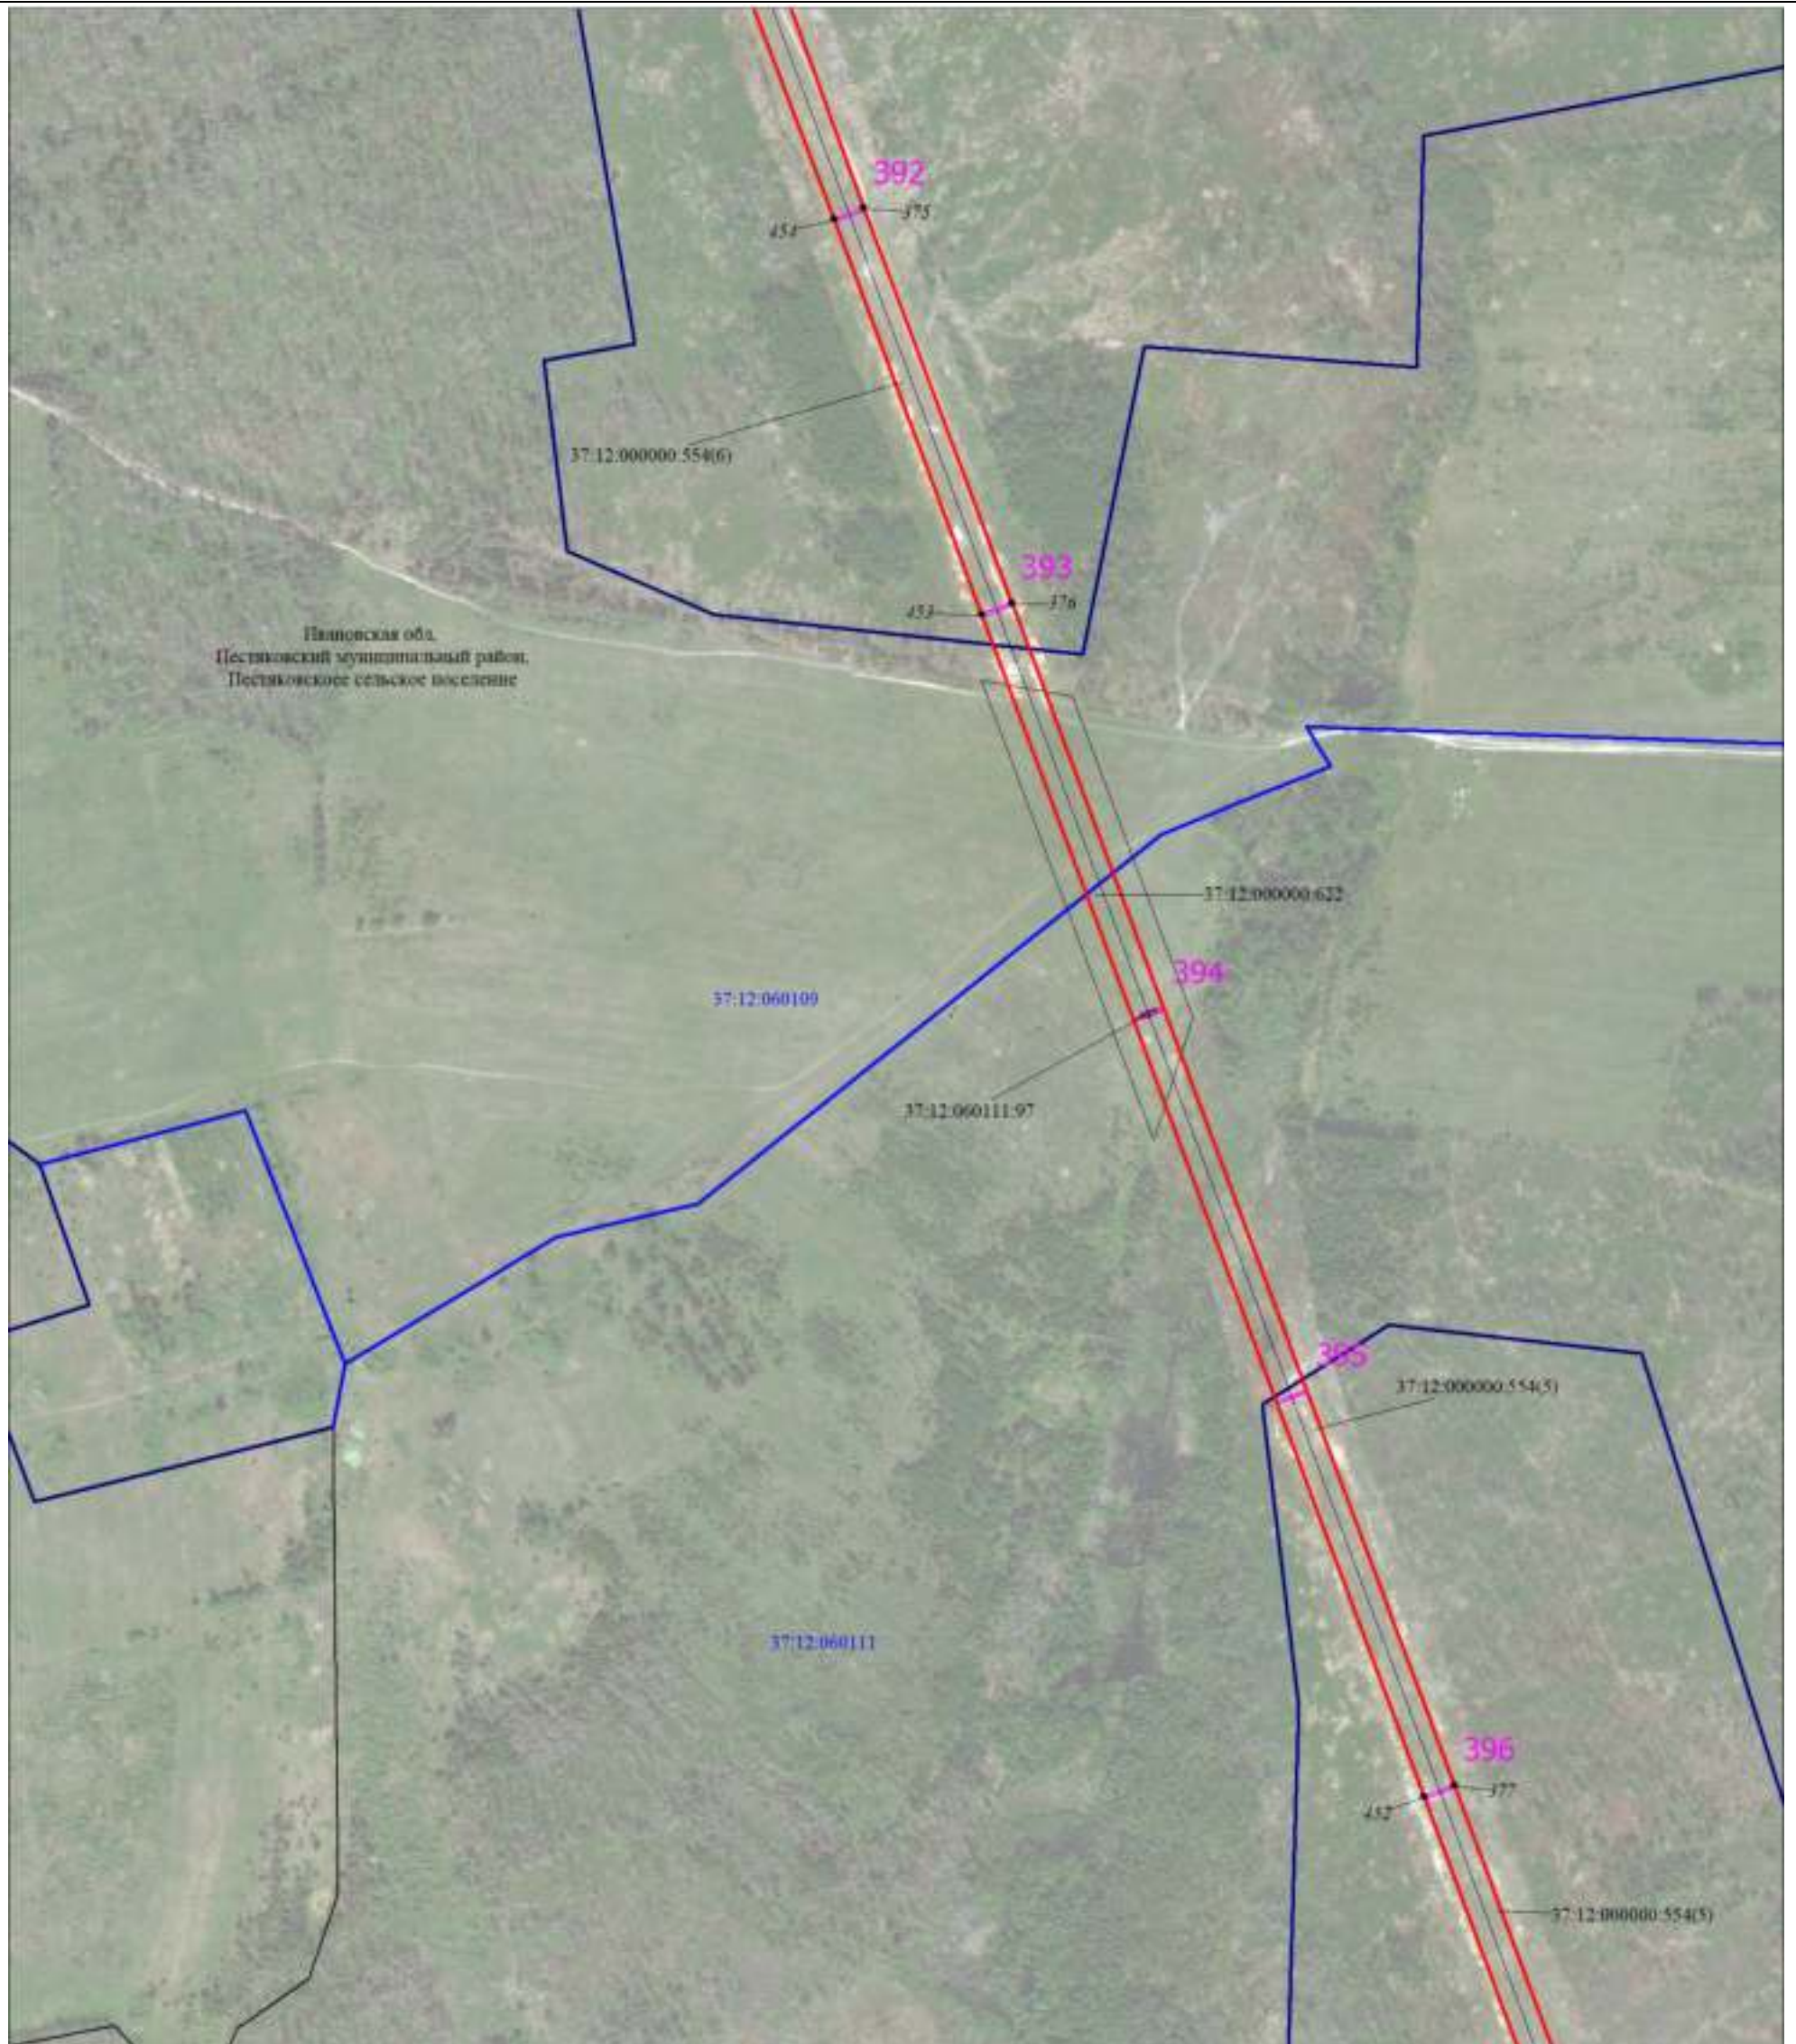


Масштаб 1:6000

Используемые условные знаки и обозначения:

Условные обозначения представлены на листе 1

Схема расположения границ публичного сервитута

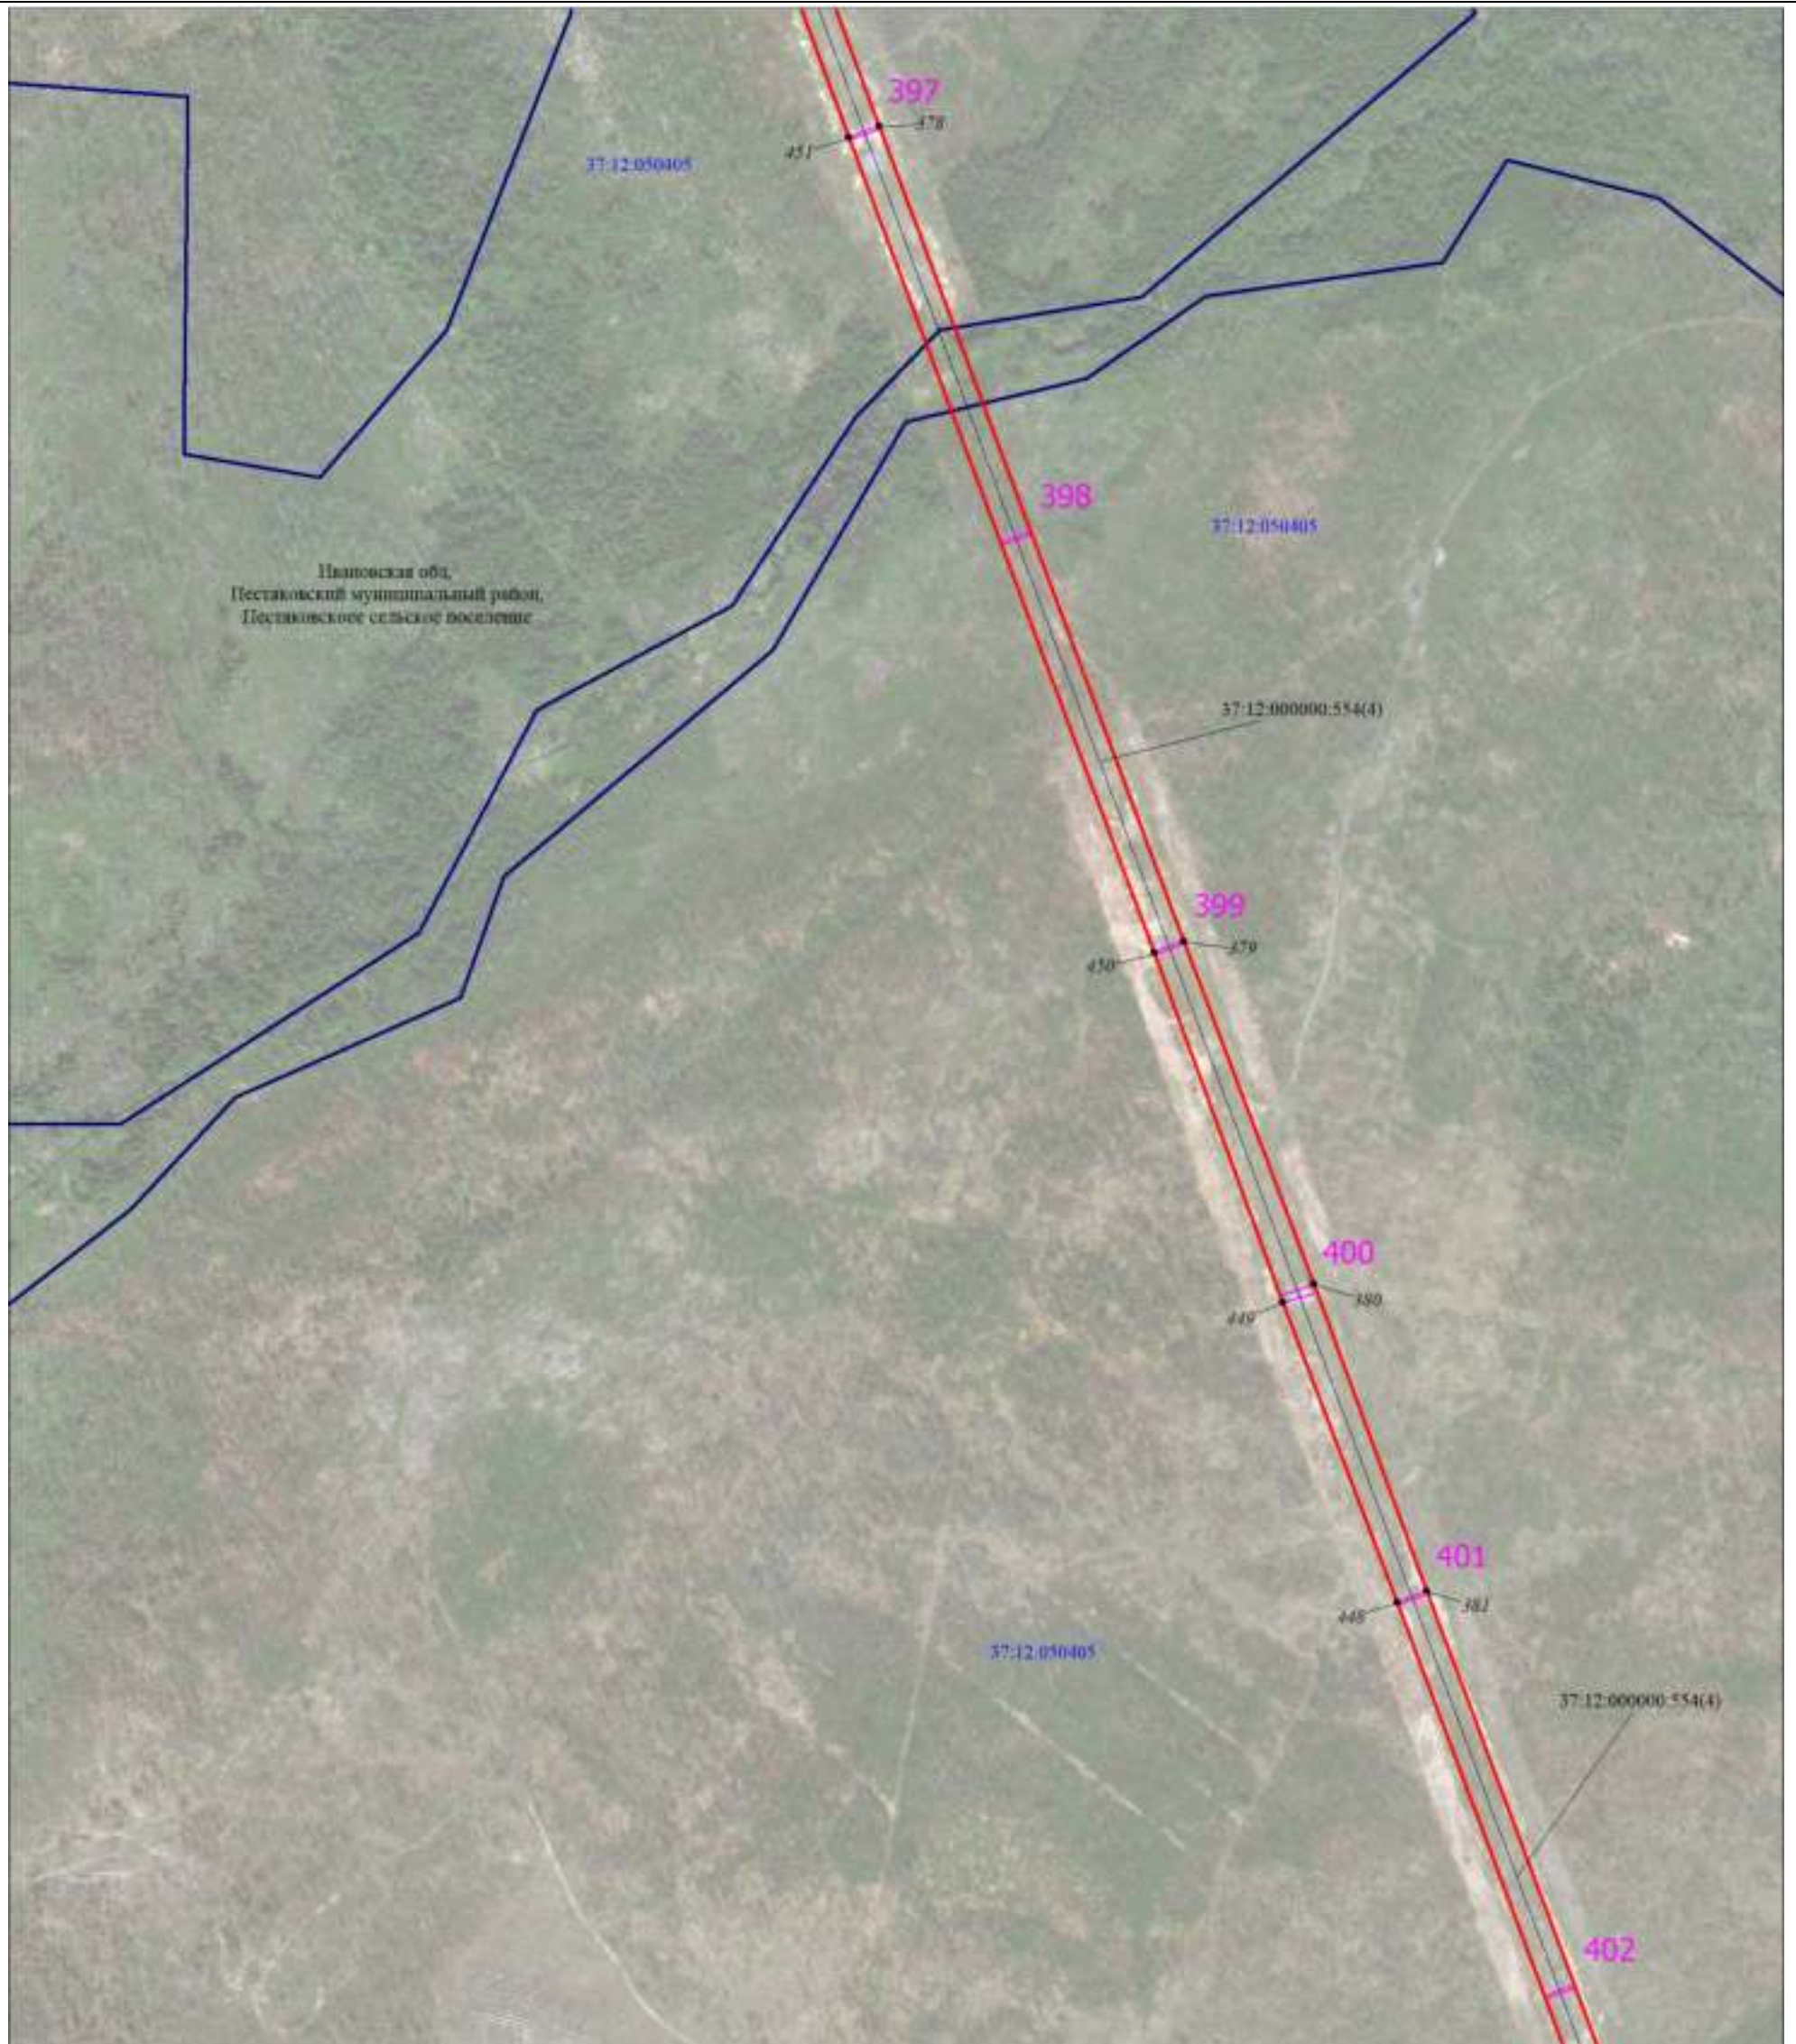


Масштаб 1:6000

Используемые условные знаки и обозначения:

Условные обозначения представлены на листе 1

Схема расположения границ публичного сервитута

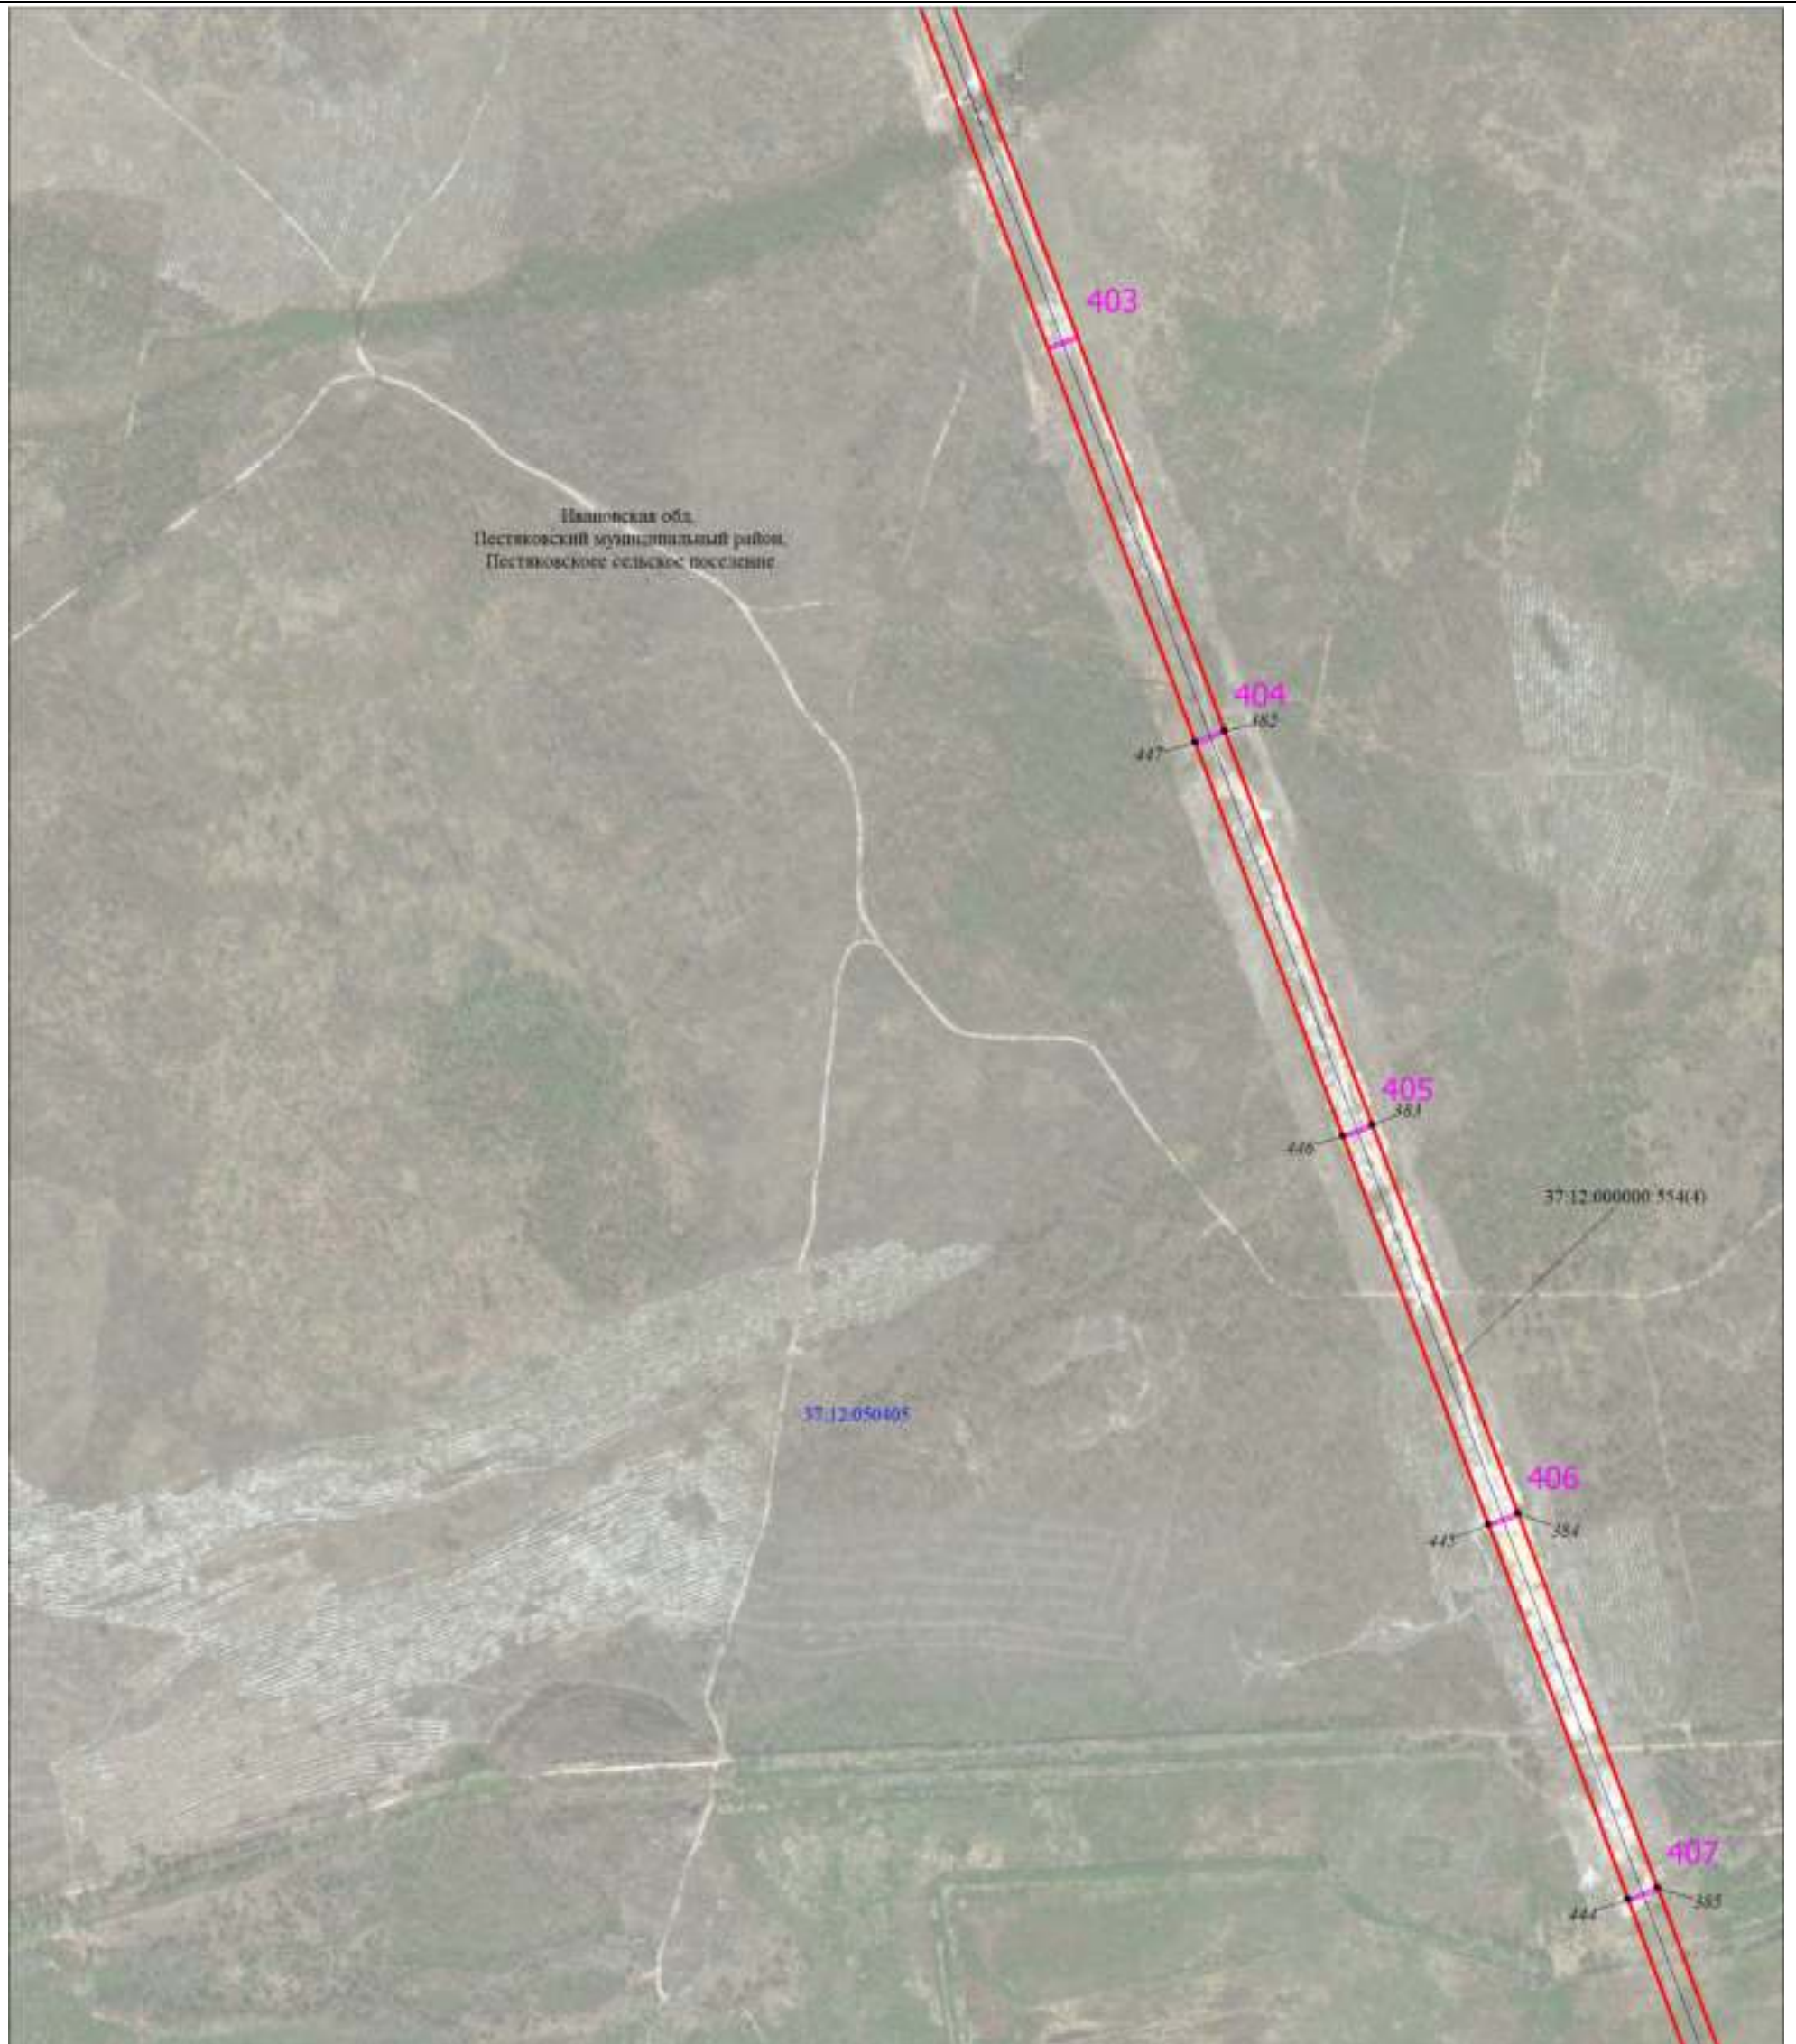


Масштаб 1:6000

Используемые условные знаки и обозначения:

Условные обозначения представлены на листе 1

Схема расположения границ публичного сервитута

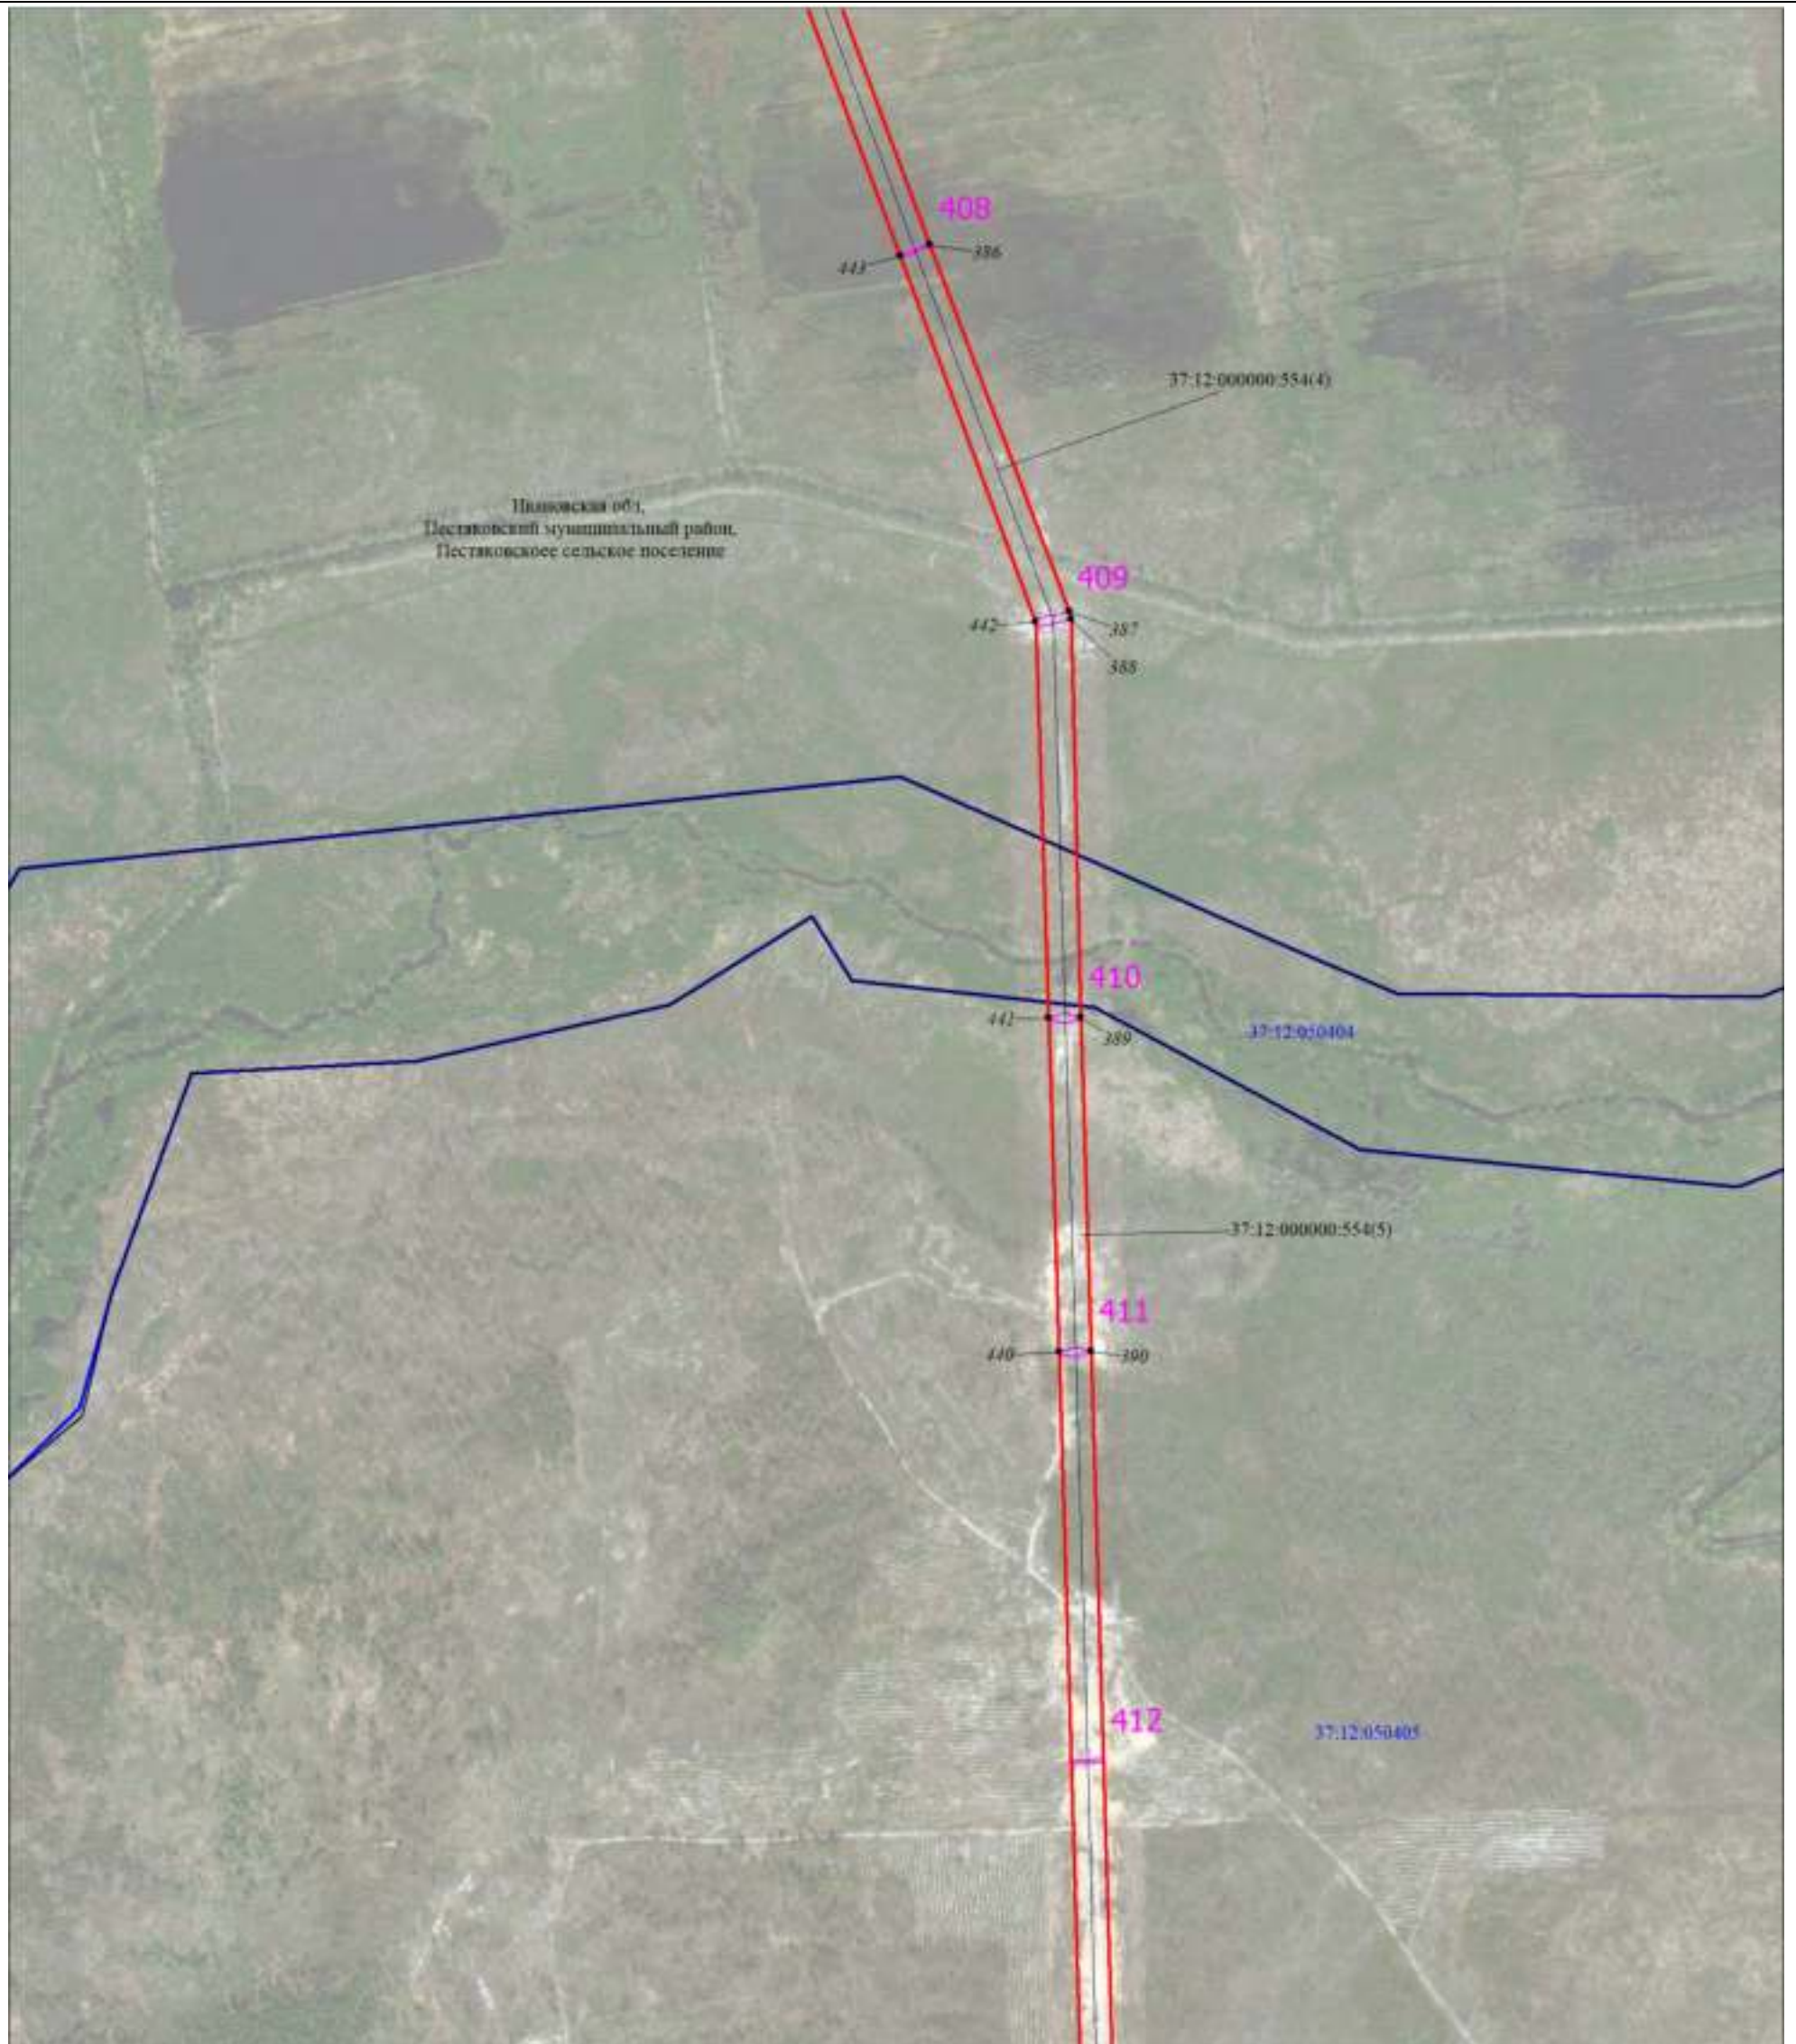

Масштаб 1:6000

Используемые условные знаки и обозначения:

Условные обозначения представлены на листе 1

Схема расположения границ публичного сервитута




Масштаб 1:6000

Используемые условные знаки и обозначения:

Условные обозначения представлены на листе 1

Схема расположения границ публичного сервитута

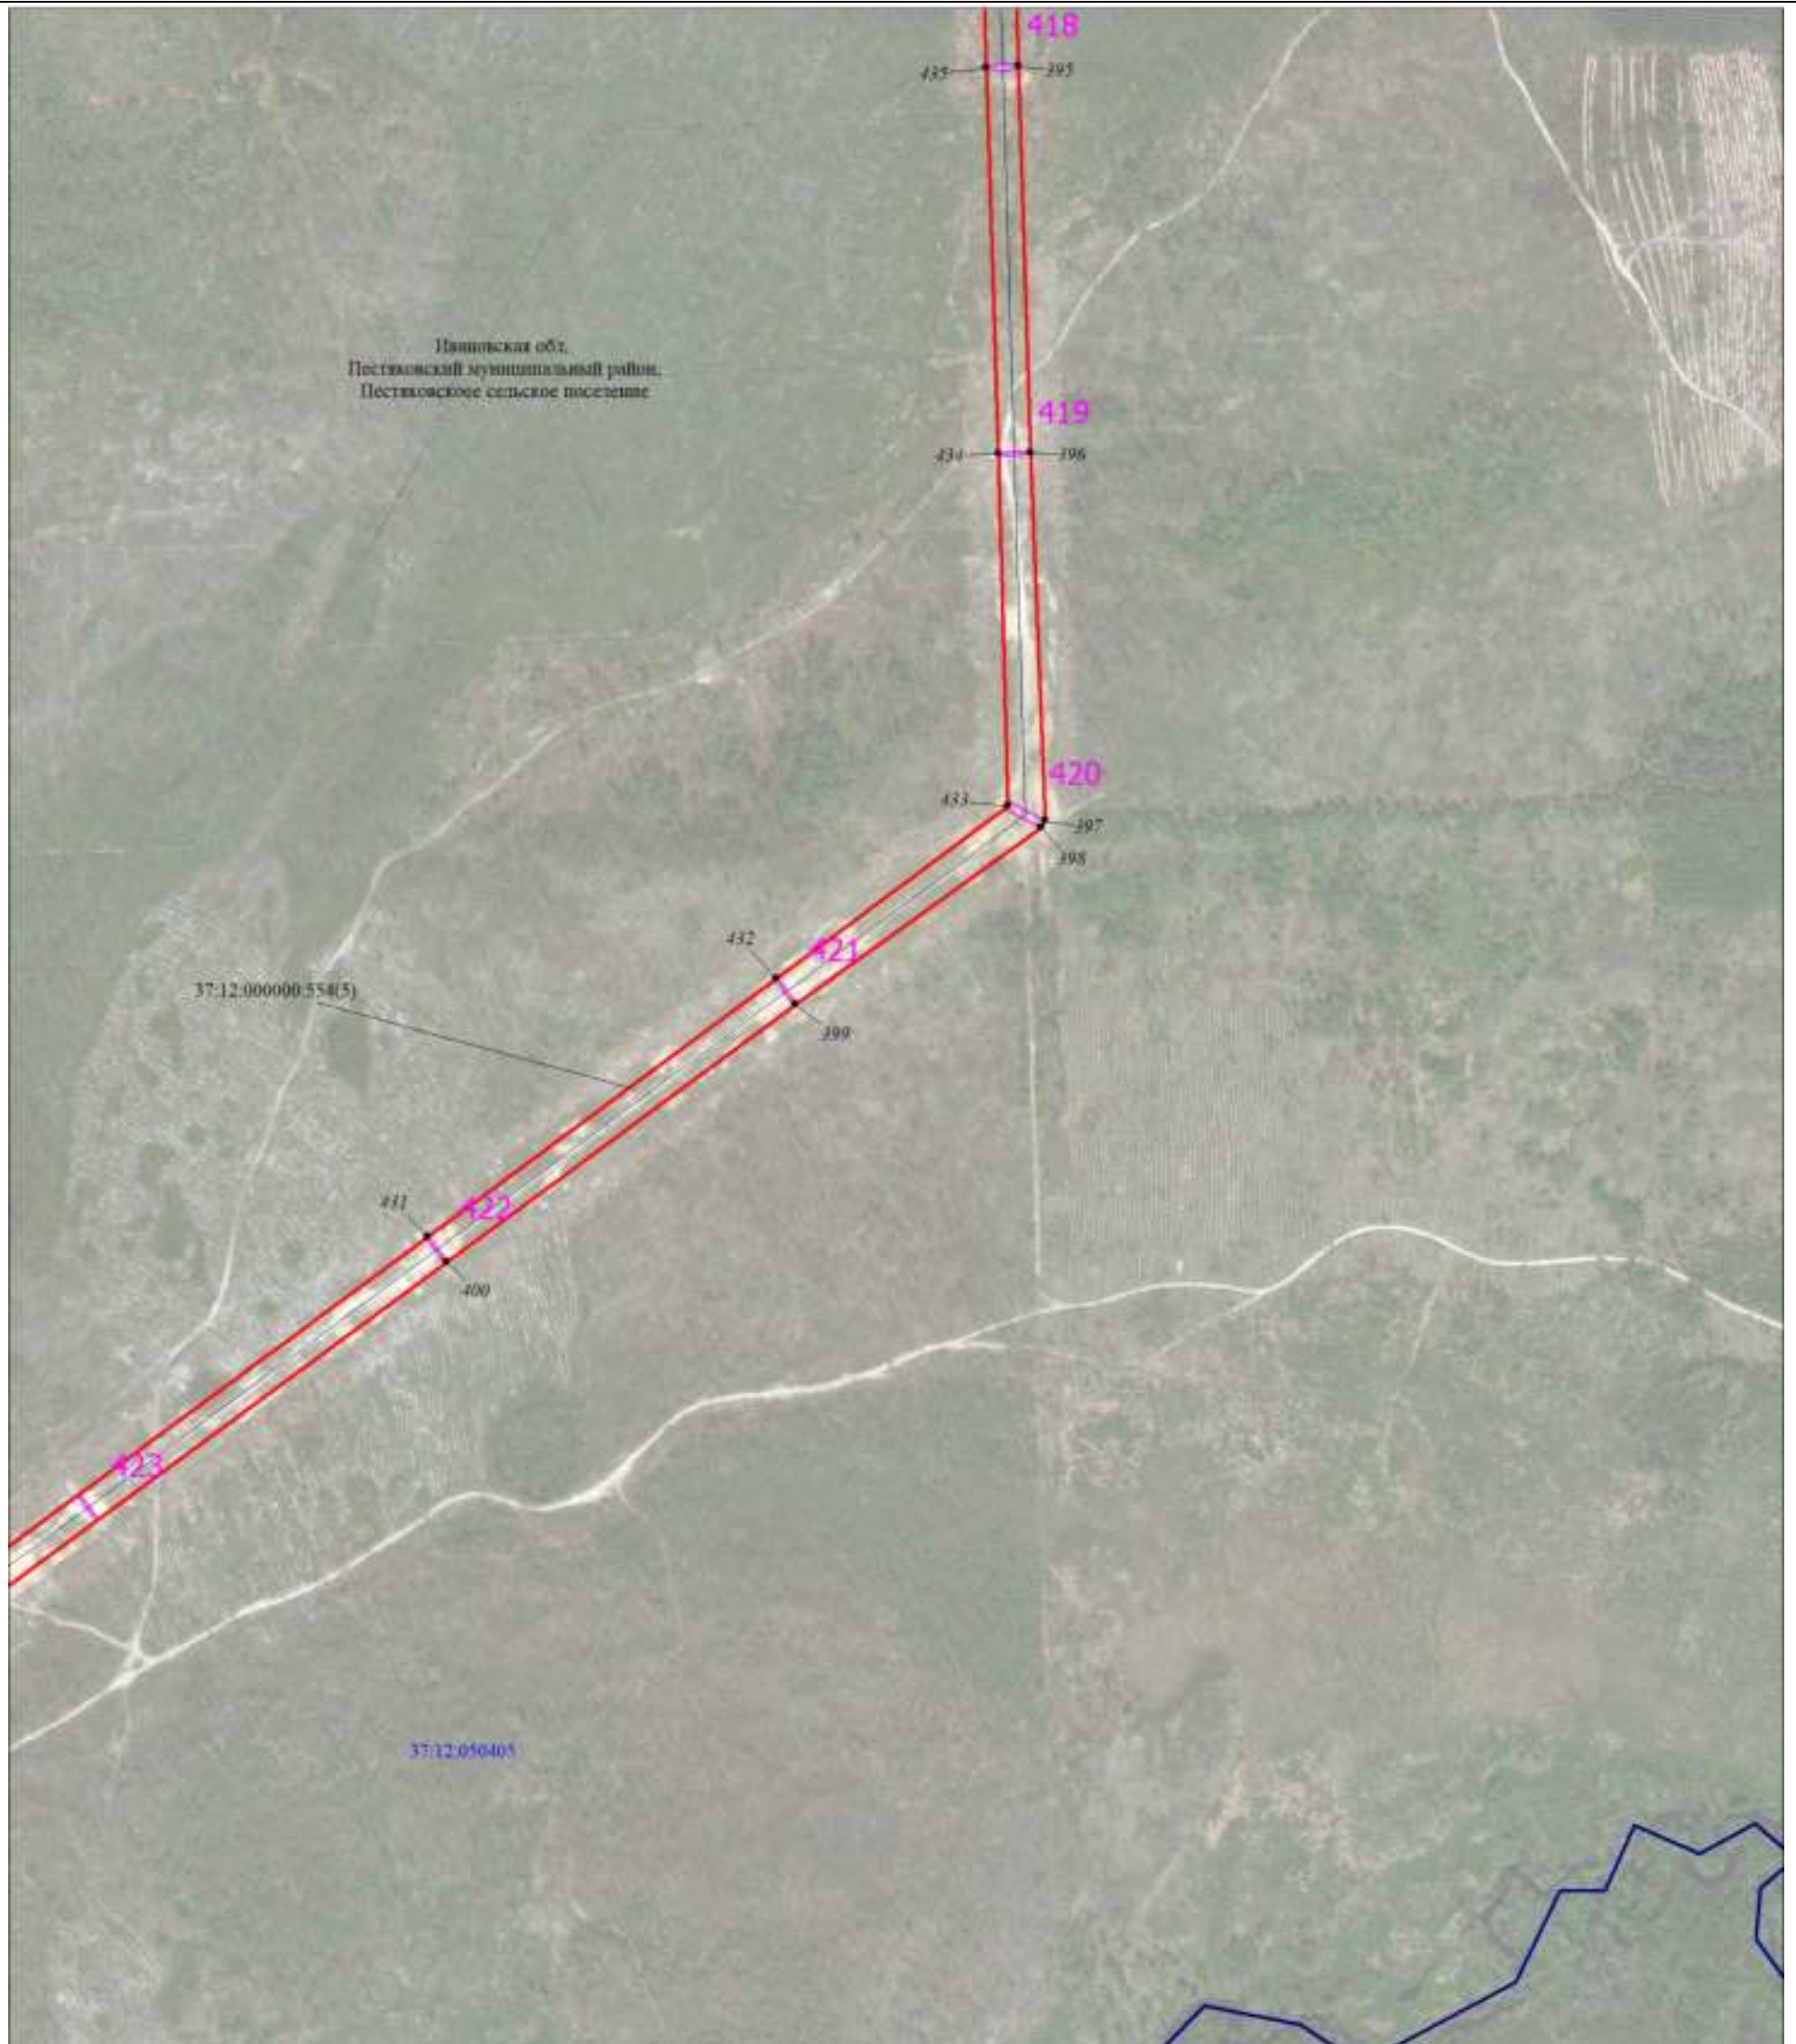


Масштаб 1:6000

Используемые условные знаки и обозначения:

Условные обозначения представлены на листе 1

Схема расположения границ публичного сервитута

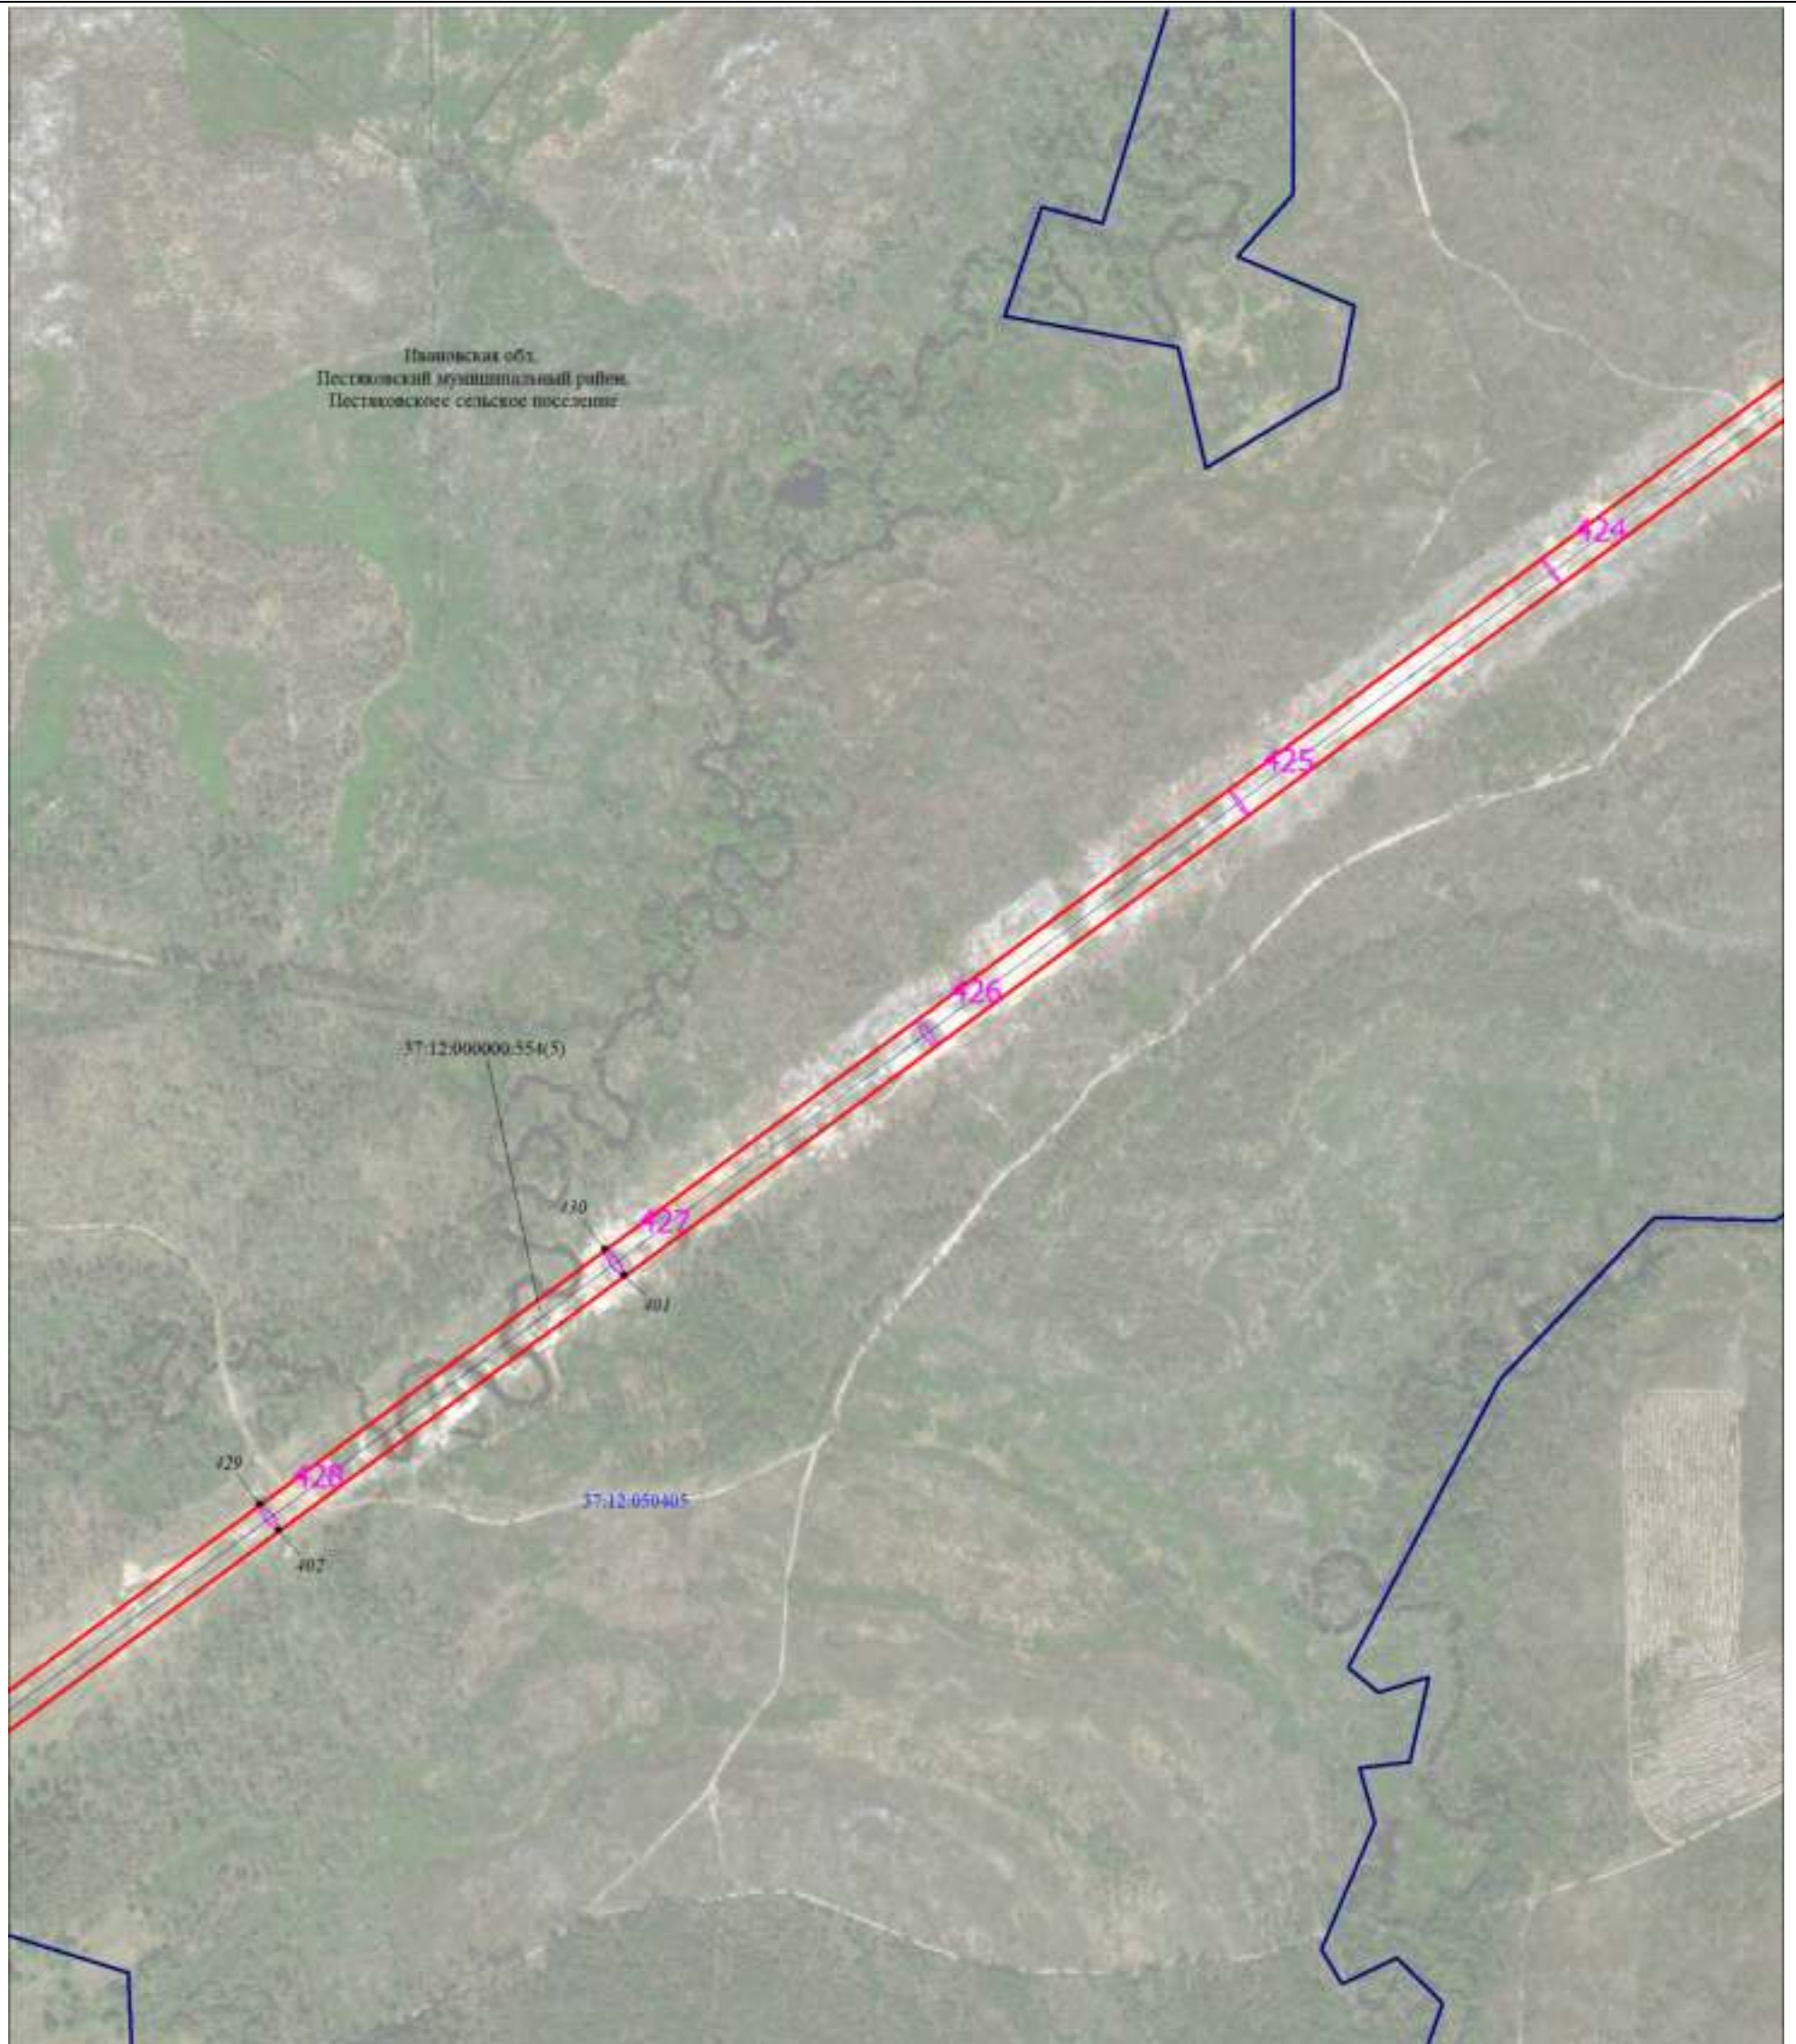


Масштаб 1:6000

Используемые условные знаки и обозначения:

Условные обозначения представлены на листе 1

Схема расположения границ публичного сервитута

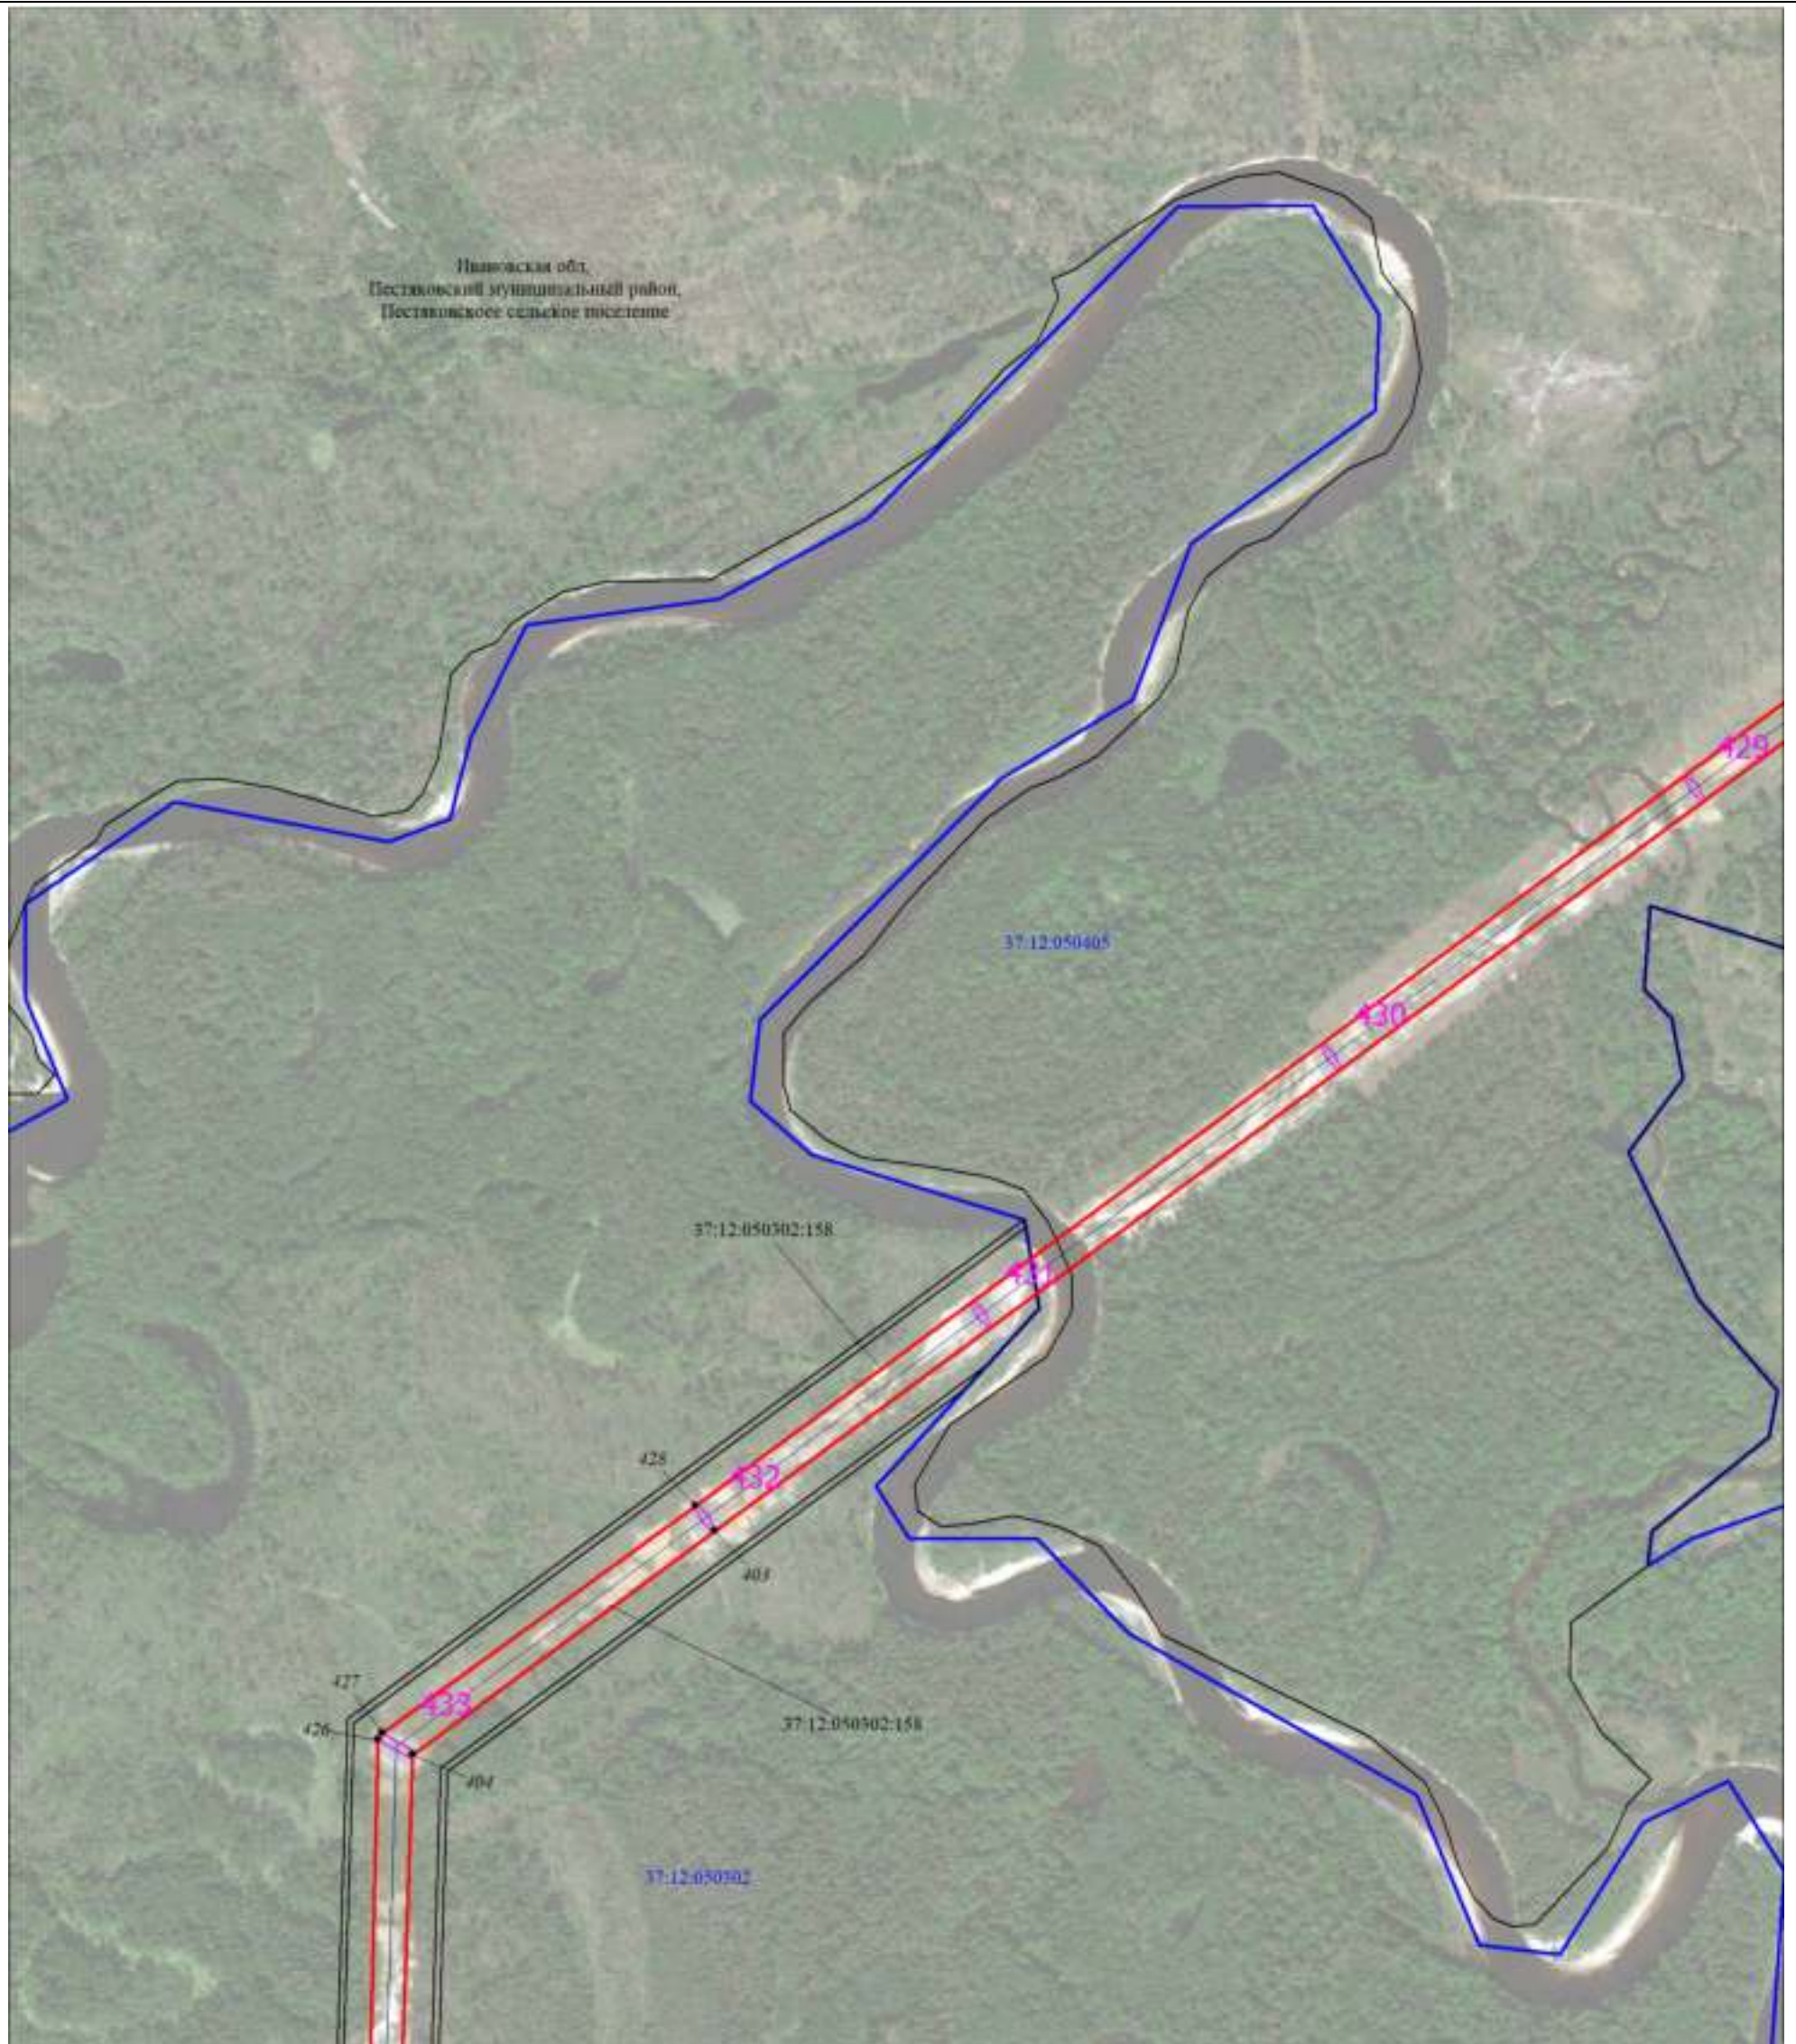

Масштаб 1:6000

Используемые условные знаки и обозначения:

Условные обозначения представлены на листе 1

### Схема расположения границ публичного сервитута



Масштаб 1:6000

Используемые условные знаки и обозначения:

Условные обозначения представлены на листе 1

Схема расположения границ публичного сервитута



Масштаб 1:6000

Используемые условные знаки и обозначения:

Условные обозначения представлены на листе 1

Схема расположения границ публичного сервитута




Масштаб 1:6000

Используемые условные знаки и обозначения:

Условные обозначения представлены на листе 1

Схема расположения границ публичного сервитута

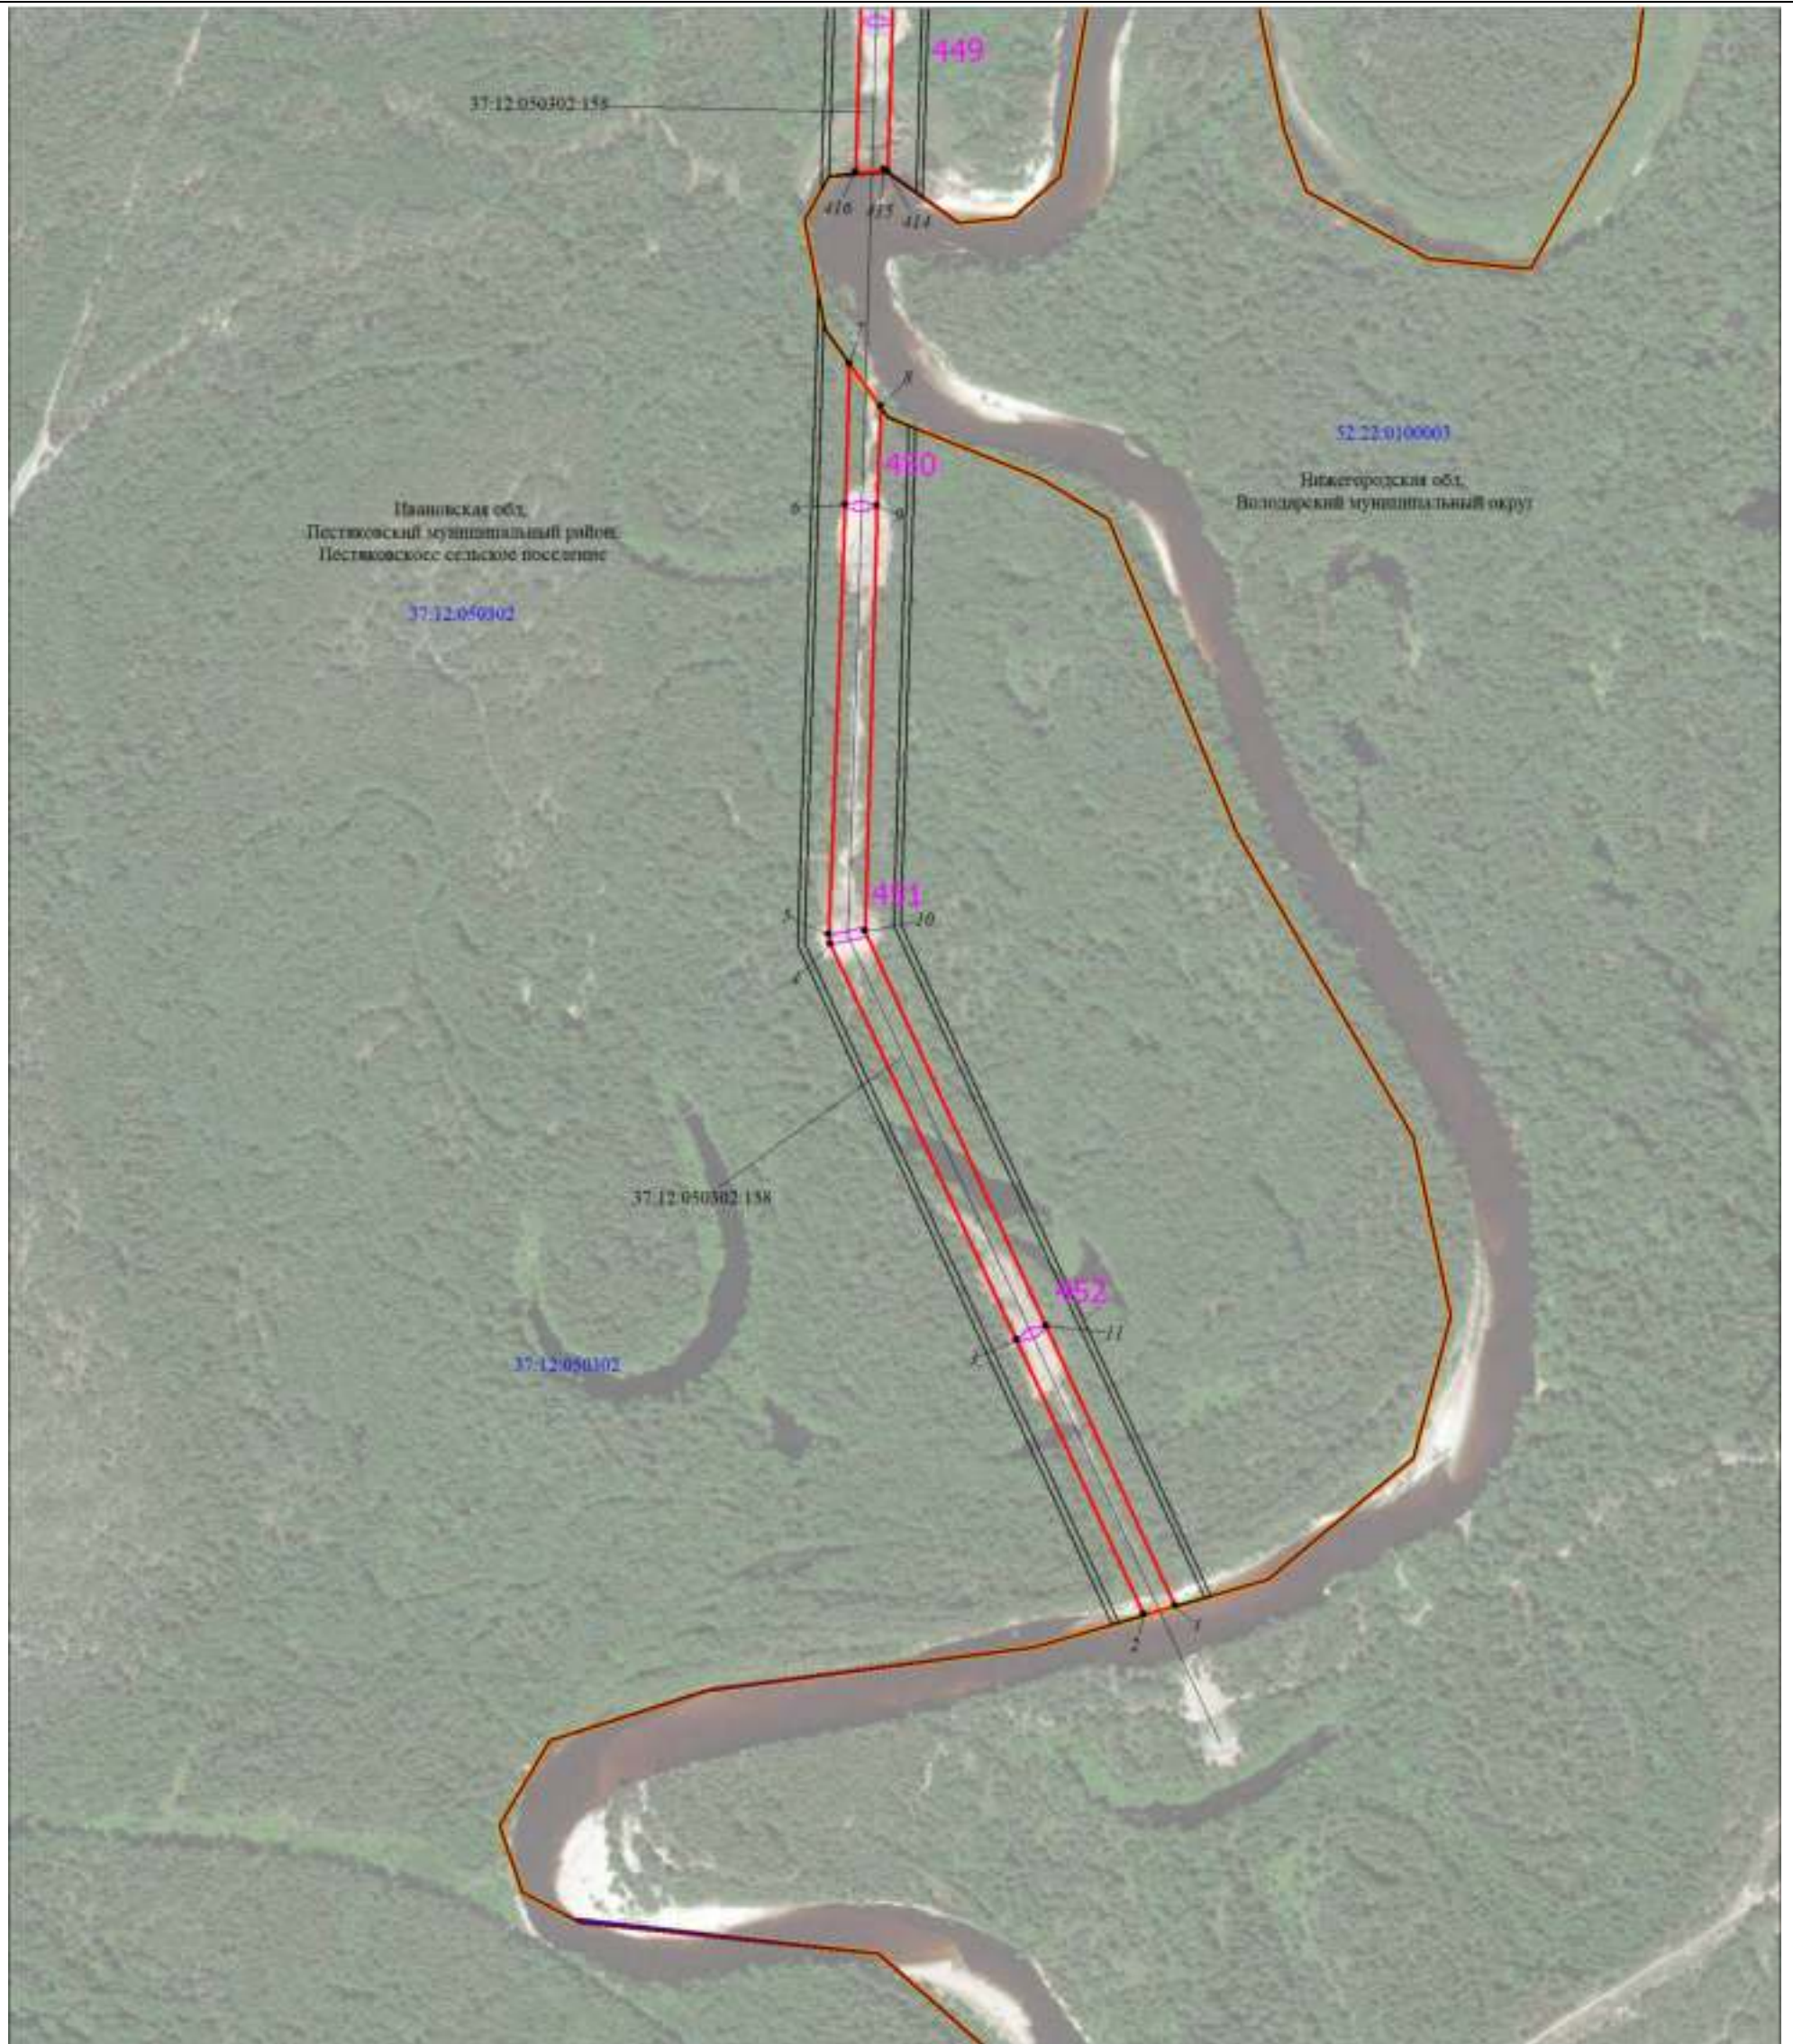

Масштаб 1:6000

Используемые условные знаки и обозначения:

Условные обозначения представлены на листе 1

| Текстовое описание местоположения границ объекта |          |                              |
|--------------------------------------------------|----------|------------------------------|
| Прохождение границы                              |          | Описание прохождения границы |
| от точки                                         | до точки |                              |
| 1                                                | 2        | 3                            |
| -                                                | -        | -                            |

Прошито, пронумеровано и скреплено печатью

на \_\_\_\_\_ 105 \_\_\_\_\_ листах.

(Толмачев А.В.)

