

(наименование документа об утверждении, включая наименование органа государственной власти или органа местного самоуправления, принявшего решение об утверждении схемы (или подписавших соглашение о перераспределении земельных участков))

Схема расположения земельного участка или земельных участков на кадастровом плане территории


Условный номер земельного участка 391

(указывается в случае, если предусматривается образование двух и более земельных участков)

Площадь земельного участка 1510 кв м

(указывается проектная площадь образуемого земельного участка, вычисленная с использованием технологических и программных средств, в том числе размещенных на официальном сайте федерального органа исполнительной власти, уполномоченного Правительством Российской Федерации на осуществление государственного кадастрового учета, государственной регистрации прав, ведение Единого государственного реестра недвижимости и предоставление сведений, содержащихся в Едином государственном реестре недвижимости, в информационно-телекоммуникационной сети "Интернет" (далее - официальный сайт), с округлением до 1 квадратного метра. Указанное значение площади земельного участка может быть уточнено при проведении кадастровых работ не более чем на десять процентов)

Обозначение характерных точек границ	Координаты, м	
	Х	Y
н1	346895.92	2240286.69
н2	346879.06	2240299.52
н3	346883.14	2240305.10
н4	346849.55	2240334.26
н5	346830.79	2240313.32
1	346846.59	2240301.97
2	346872.47	2240284.30
н6	346886.98	2240274.59
н1	346895.92	2240286.69

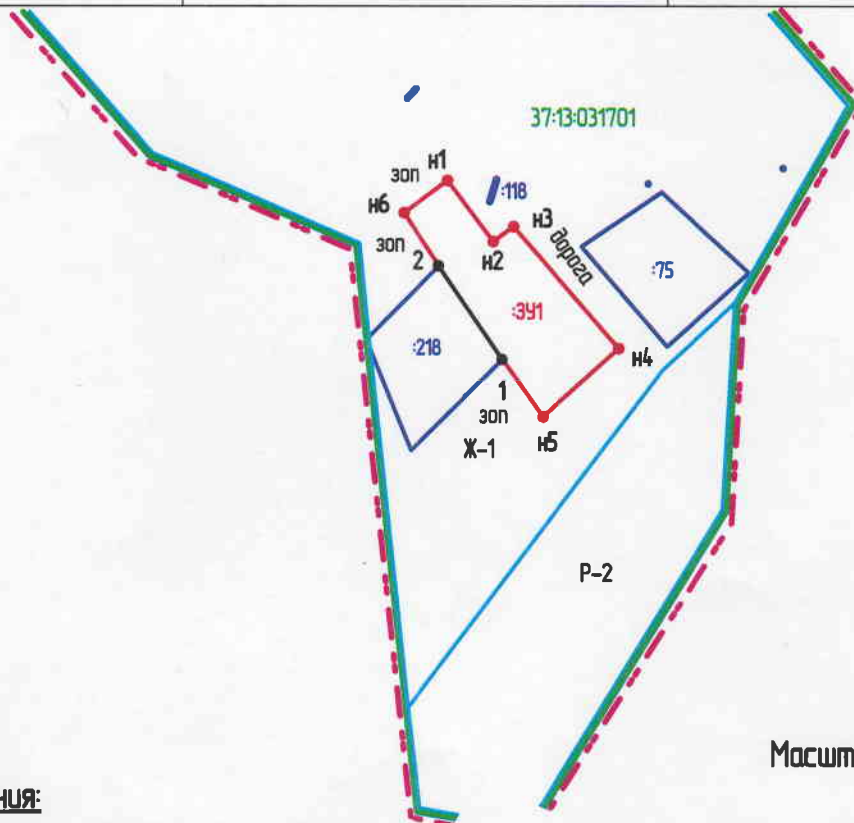

Масштаб 1:2000

Условные обозначения:

- — участок, установленный при проведении кадастровых работ
- 37:13-030603 — номер кадастрового квартала
- — участок, включенный в ГКН
- 391 — обозначение образуемого земельного участка
- 1 — обозначение характерной точки границы земельного участка, установленного ранее
- н1 — обозначение характерной точки границы земельного участка, установленной при проведении кадастровых работ

- 37.13.2.26 — обозначение территориальной зоны
- - - — граница населенного пункта
- 518 — кадастровый номер земельного участка, внесенный в ГКН