


Схема расположения границ (сферы действия) публичного сервитута

устанавливаемого в целях эксплуатации объекта электросетевого хозяйства Воздушная линия 6кВ: участок 1: ф. 625 ПС "Темп" до КТП-91; участок 2: ф. 632 ПС "Темп" до КТП-91; участок 3: ф. «Артскважины»; кабельная линия 6кВ от КТП-91 до ВЛ-6кВ ф. «Артскважины», на землях неразграниченной государственной собственности в кадастровом квартале КН 37:13:030409

Адрес (местоположение): Ивановская область, Приволжский р-н, Ингарское сельское поселение

Площадь планируемого публичного сервитута: 362 кв. м.

Категория земель: земли промышленности, энергетики, транспорта, связи, радиовещания, телевидения, информатики, земель для обеспечения космической деятельности, земель обороны, безопасности и земель иного специального назначения

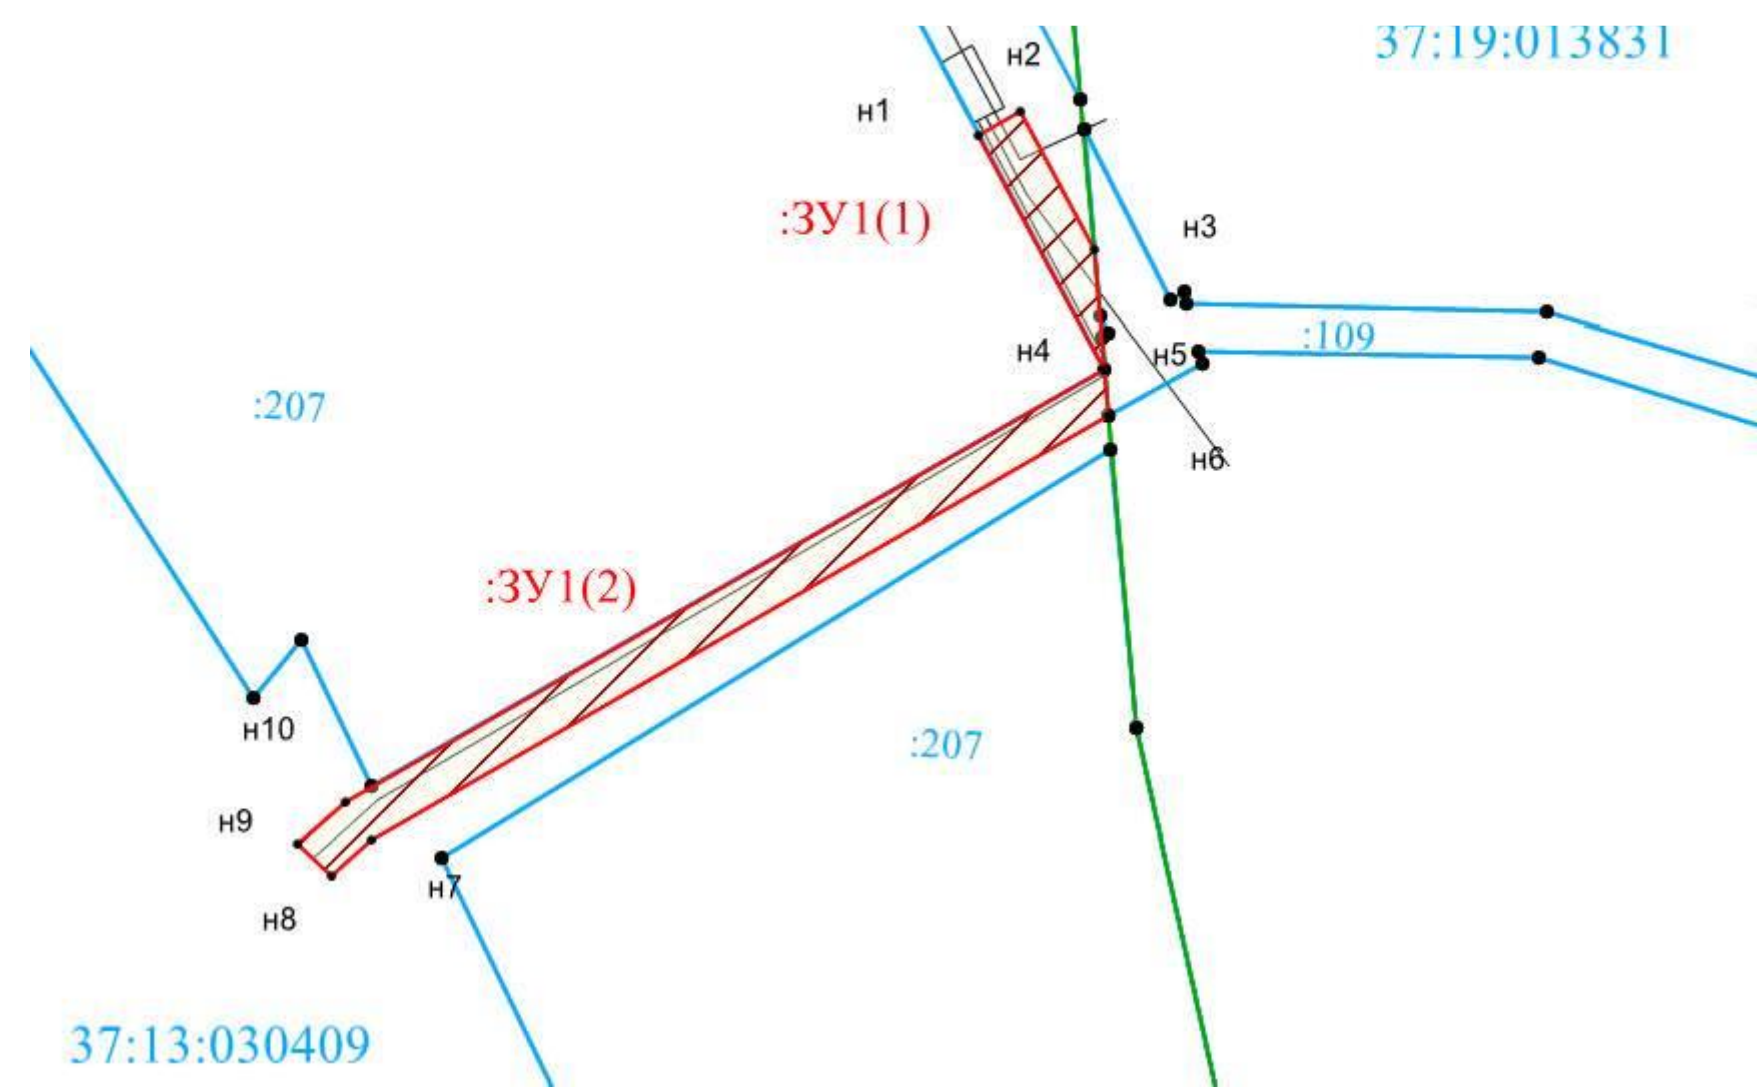

Масштаб М 1:1000

Координаты поворотных точек границ сервитута
Система координат: МСК 37

Обозначение характерных точек границ	Координаты, м	
	X	Y
1	2	3
:ЗУ1(1)		
н1	338450.43	2228999.29
н2	338452.32	2229002.81
н3	338440.64	2229008.99
н4	338430.49	2229009.83
н1	338450.43	2228999.29
:ЗУ1(2)		
н5	338430.49	2229009.89
н6	338426.72	2229010.21
н7	338390.69	2228947.94
н8	338387.68	2228944.50
н9	338390.45	2228941.65
н10	338394.05	2228945.77
н5	338430.49	2229009.89

Условные обозначения:

- =====

- зона планируемой границы сферы действия публичного сервитута
- - границы существующих земельных участков
- - границы кадастрового квартала
- :31

- кадастровый номер земельного участка
- 37:27:020105

- номер кадастрового квартала
- н1

- характерная точка границы сферы действия публичного сервитута